

-1-
Hochschrank für vollintegrierbaren Einbaukühlschrank:
Nischenhöhe ca. 177cm
1 Drehtür
Front vorbereitet für die Aufnahme von 1 Edelstahl-Bügelgriff
Rückwand mit Bohrung für bauseitige Unterputz-Schukosteckdose
in 1-Fachrahmen.
Hinterlüftung in verdeckter Ausführung, Zuluft über versetzte
Sockelblende, Abluft rückseitig oben
Farbe nach Wahl AG vorraussichtlich weiß

Breite: 60 cm
Tiefe: 60 cm bzw. rechte Seitenwand 70cm
Höhe: ca. 213,5 cm ab OKFF (türhoch)

Kühlschrank mit Gefrierfach, Nutzinhalt mind. 300 l
6 Ablagefächer, 1 Gemüseschublade,
Anschluss: ca. 90W; 230V (ist vorzusehen) ; 10A
BxTxH = ca. 560x550x1.770mm

- 2 -
Unterschrank(Spüle)
Spülenunterschrank inkl. höhenverstellbare Sockelfüße
bestehend aus
1 Drehtür
(UT Warmwassergerät Stromanschluss ist vorzusehen)
Fronthöhe ca. 77cm, Rückwand verkürzt für Anschlüsse,
Front vorbereitet für die Aufnahme von 1 Edelstahl-Bügelgriff
Verkürzte Rückwand für TGA-Anschlüsse und Ausschnitte für
Spülmaschinenanschluß sind zu berücksichtigen. Alle Kanten,
Fugen und Durchführungen müssen gegen das Eindringen von
Wasser und Feuchtigkeit geschützt sein.
Der Boden des Spülenschranks ist mit einer Wasserschutzmatte
aus elastischem Kunststoffmaterial mit halbkugelförmigen
Vertiefungen zum Auffangen von Tropfwasser zu versehen.
Wassersammelvermögen ca. 6 Liter pro m². Matte für 60er
Schrack, B x T = ca. 56 x 56cm

Breite: 60 cm
Tiefe: 58 cm
Höhe: ca. 86cm ab OKFF


- Einbau-Spülbecken mit 1 Becken und Abtropffläche rechts für
Schrackbreite 60cm, Edelstahl. Breite: ca. 850 mm
Spüle mit geradem Design, Abtropffläche ohne oder geringe Riffelung
für eine leichte Reinigung. Befestigung von oben mittels
werkzeugloser Klebetechnik.
Becken inkl. Siebkorbventil und Drehexzenter mit Überlauf 3½“ ,
Edelstahl. Becken mit Hahnloch für Armatur und Exzenter, inkl.
Kunststoff-Röhrensiphon mit Rosette und Ablaufgarnitur.

- Einhebel-Spültisch-Mischbatterie für dezentrale Warmwasser-
Versorgung, chrom glänzend, mit hohem, L-förmigen Auslauf,
360° schwenkbar, variabel einstellbarer Mengengrenzung, weicher
Auslauf, leichtgängig bewegender Hebel. Eigensicher gegen
Rückfließen. DVGW geprüft, Einlochmontage zur Befestigung auf
Einbau-Spülbecken, verdeckte Anschlüssen, flexible
Anschlusssschläuche.
Ausladung mind. 22 cm
Gesamthöhe mind. 30 cm ab OK Arbeitsplatte

- 3 -
Front für vollintegrierbaren Geschirrspüler
vorbereitet für die Aufnahme von 1 Edelstahl-Bügelgriff
h= ca. 72cm, Montage mit Befestigungs- und Verblendungs-
satz, Edelstahl.

Farbe nach Wahl AG (vorraussichtlich weiß)

Unterbau-Geschirrpülmaschine, vollintegriert
Anschluss: 230V/16A
BxTxH = ca. 600x550x815mm

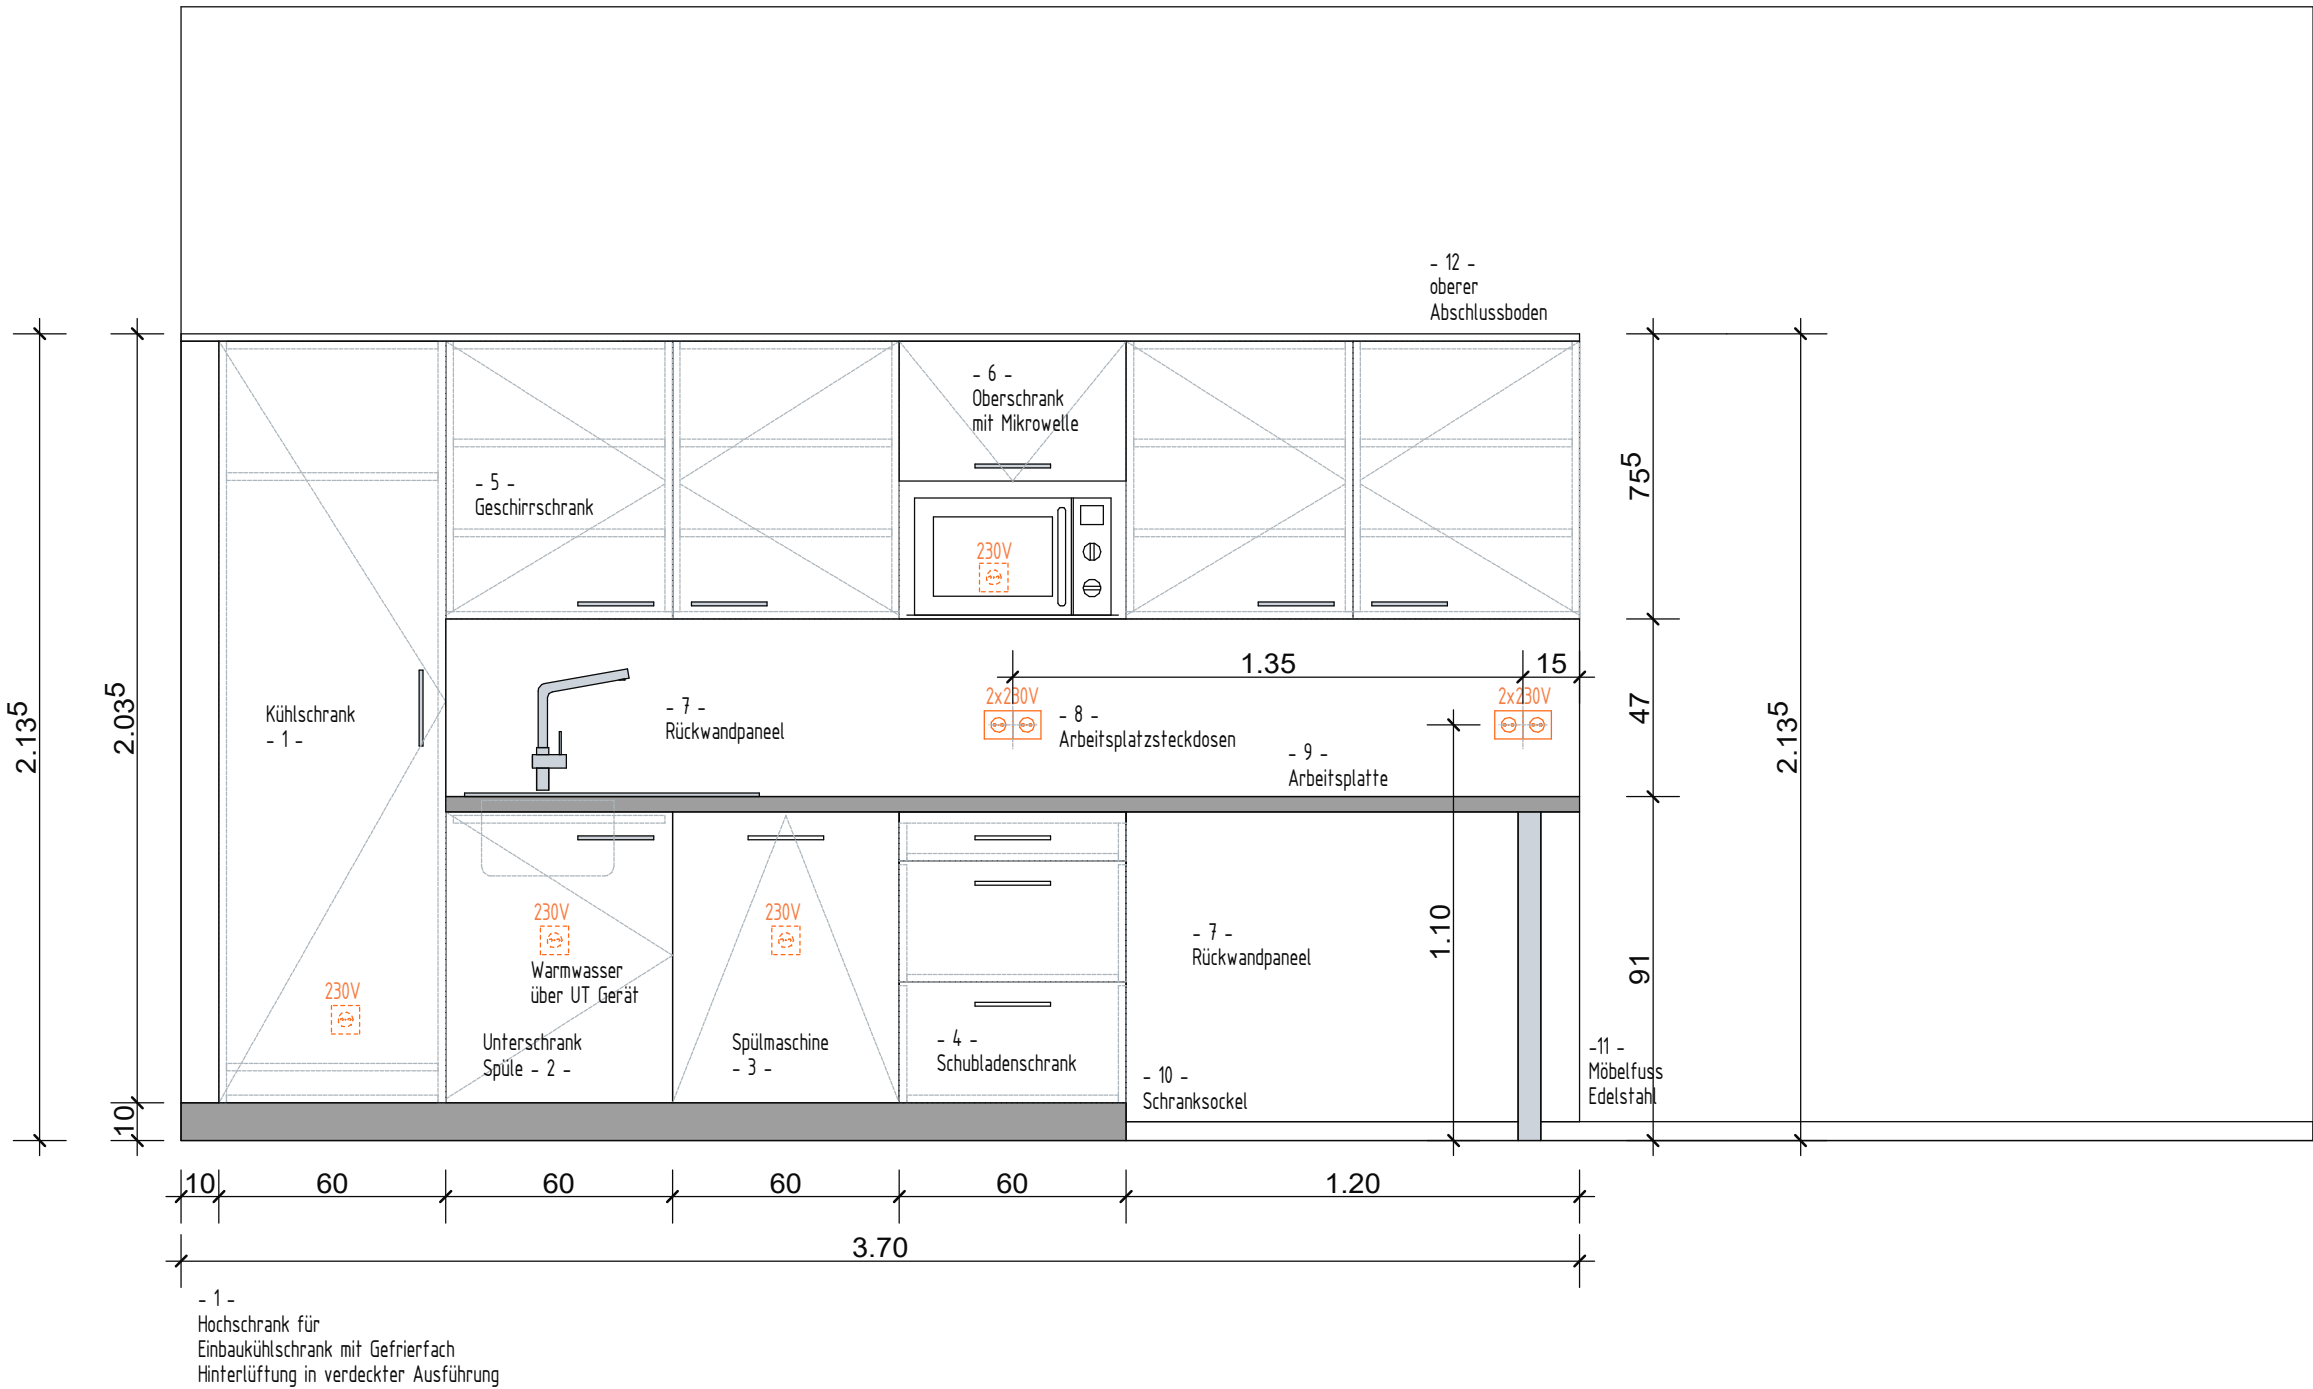

- 4 -
Schubladen Unterschrank
Unterschrank inkl. höhenverstellbare Sockelfüße bestehend aus
oben: 1 Vollauszug, Fronthöhe ca. 15cm mit Besteckeinsatz,
Kunststoff, zur Auflage auf Zargen, 6 getrennte Fächer,
Tiefzieh-Verfahren, Farbe weiß
unten: 2 Vollauszüge, Fronthöhe ca. 20cm, mit Antirutschmatte,
vollflächig über gesamten Boden, geräuschkämmend,
hitzebeständig und lebensmittelecht, mit Noppen
versehen, für Ladenbreite 60 cm.
alle Fronten vorbereitet für die Aufnahme von je 1 Edelstahl-
Bügelgriff

- 5 -
Geschirrschrank
Oberschrank bestehend aus 2 Drehtüren, mit 2 Einlegeböden
und Mittelseite, vorbereitet für die
Aufnahme von je 1 Edelstahl-Bügelgriff
Farbe/Material/Ausführung:
Breite: 120 cm
Tiefe: 37 cm
Höhe: ca. 75,5 cm

- 6 -
Oberschrank mit Mikrowelle
Oberschrank bestehend aus
oben: 1 Hochklappe, Fronthöhe ca. 39cm, vorbereitet für die
Aufnahme von 1 Edelstahl-Bügelgriff gem. separater LVPosition
unten: offenes Fach mit 1 verstärkten Fachboden, Lichte Höhe
ca. 35,5cm für Mikrowelle gem. Beschreibung,
Rückwand mit Bohrung für bauseitige Unterputz-Schukosteckdose
in 2-Fachrahmen.
Breite: 60 cm
Tiefe: 37 cm
Höhe: ca. 75,5 cm

Mikrowelle, Edelstahloptik inkl, Einbaurahmen
Anschluss: ca. 800W; 230V; 10A
BxTxH = ca. 500x340x300mm

- 7 -
Rückwandpaneel
aus 10mm starker hochverdichteter, mindestens dreischichtiger
Feinspanplatte mit beidseitiger mind. 0,8mm starker HPL-Be-
schichtung, für extra starke Beanspruchung, Typ P2.
Blenden < 3,0m Länge ohne Stoß,

Durchgehende Spritzschutzblende als Wandverkleidung hinter
der Küchenzeile, komplett bis unter die Oberschränke, inkl.
Bohrung für Unterputz-Schukosteckdose im 2-Fachrahmen.

Farbe vorraussichtl. dunkelgrau/ anthrazit
sichtbare Kanten farbgleich

Höhe: ca. 50 cm

- 8 -
Arbeitsplatzsteckdosen nach Bemassung

- 9 -
Arbeitsplatte
ca. 39mm starke Holzspanplatte Typ P2, Dekorseiten beschichtet
mit mind. 0,8mm HPL nach EN 438, Unterseite mit
wasserabweisendem Gegenzug. Postforming-Vorderkante mit
einem Radius von ca. 3mm, die Hinterkante ist zum Rückwandpaneel
zu versiegeln. Plattenabschlüsse aus 2mm Dickkante,
abgerundet

Arbeitsplatte für Küchenzeile, ohne Stoßfugen. Ausschnitt für 1
Einbau-Spülbecken
Farbe nach Wahl AG (vorraussichtlich dunkelgrau/ anthrazit)

Tiefe: 60 cm
Höhe: ca. 4 cm

- 10 -
Sockelblende
Farbe Dunkelgrau, anthrazit

- 11 -
Möbelfuss Edelstahl

- 12 -
Oberer Abschlussboden (Oberschränke)

Alle notwendigen Anschlüsse sind zu planen und
zu berücksichtigen!
Rückwandverstärkungen sind ggf. einzuplanen.

Änderung		Datum	Index
Achtung, alle Maße sind vom Unternehmer an der Baustelle vor Ort eigenverantwortlich zu prüfen. Maßliche Differenzen sind in jedem Fall vorab rechtzeitig der Bauleitung mitzuteilen und im Sinne eines reibungslosen und kostenreduzierenden Bauablaufes zu klären, bevor ein Einbau erfolgt!			
Lph 3		E n t w u r f s p l a n u n g	
Interim Gymnasium Brackel Spiegelstraße 44143 Dortmund			
EG Teeküche Lehrerzimmer			
Datum	03.07.2026	Planung	S.Rüters
Projektnummer		S.Rüters	
65.2500.3909			
Blatt- Nr.		Bearbeitung	
Maßstab			
	1:20		
Blattgröße DIN A2			