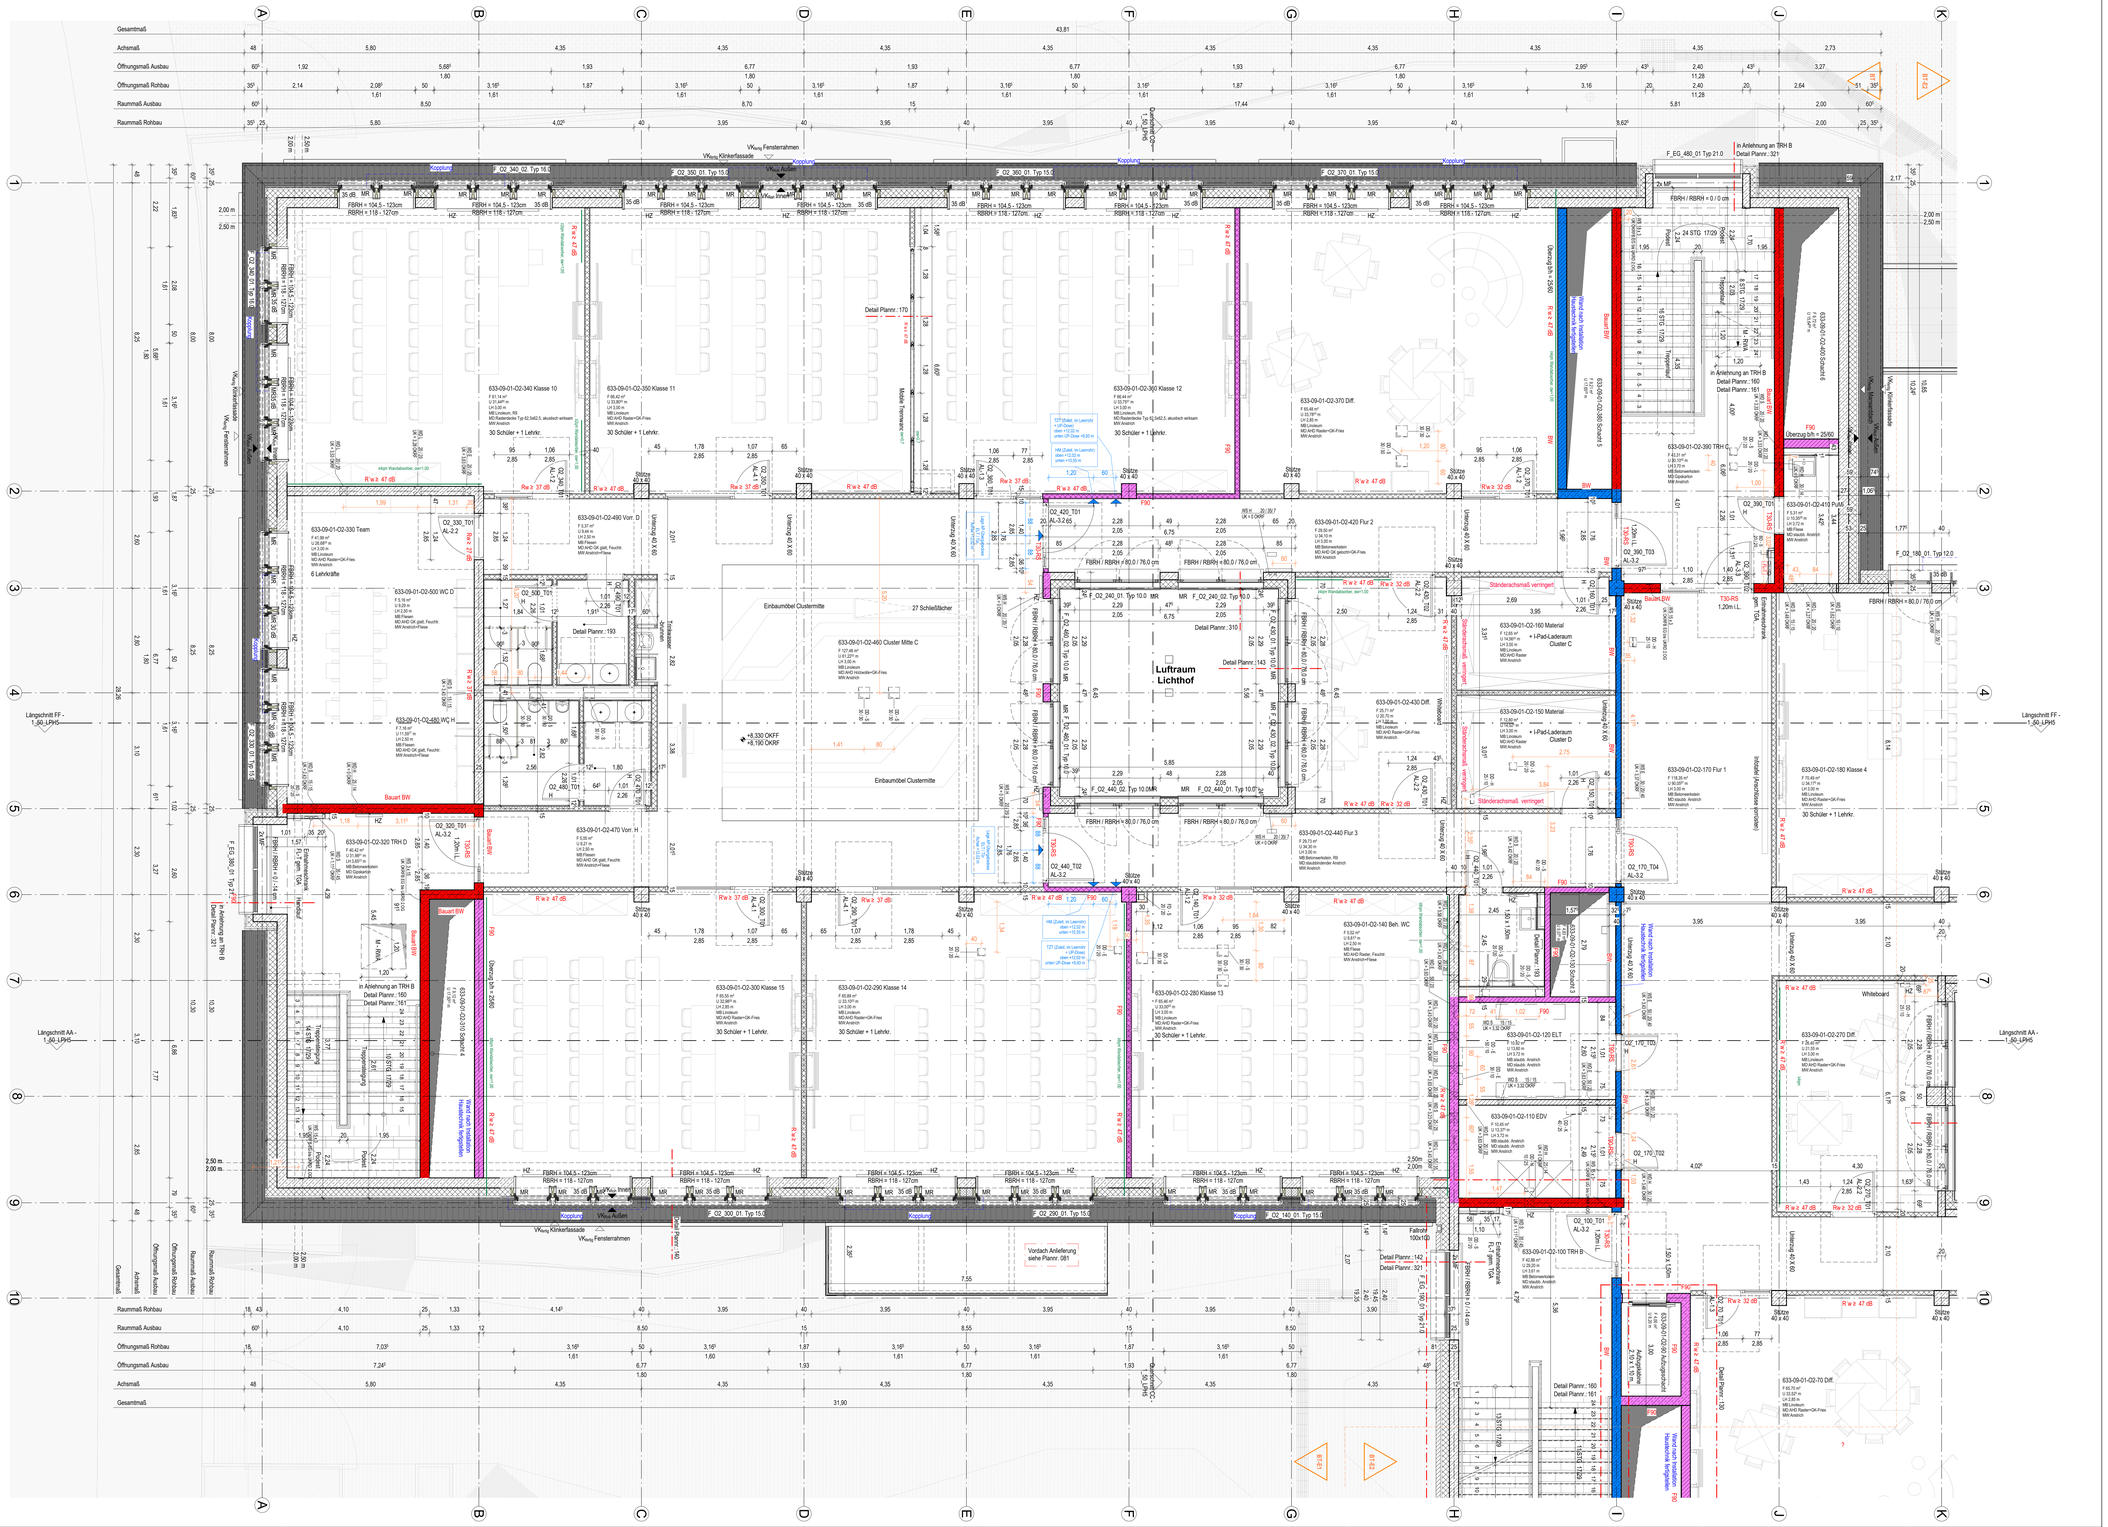
Gesamtmaß
Achsmaß
Öffnungsmaß Ausbau
Öffnungsmaß Rohbau
Raummaß Ausbau
Raummaß Rohbau
Luftraum - Lichthof
Längschnitt FF - 1:50 LPH5
Längschnitt AA - 1:50 LPH5
Querschnitt CC - 1:50 LPH5
Querschnitt DD - 1:50 LPH5
Vordach Anlieferung siehe Plannr. 081
Einbaumöbel Clustermitte
27 Schließfächer
Whiteboard
Bauart BW
Wand nach Installation Haustechnik fertigstellen
Haustechnik fertigstellen
Ständerachsmaß verringert
