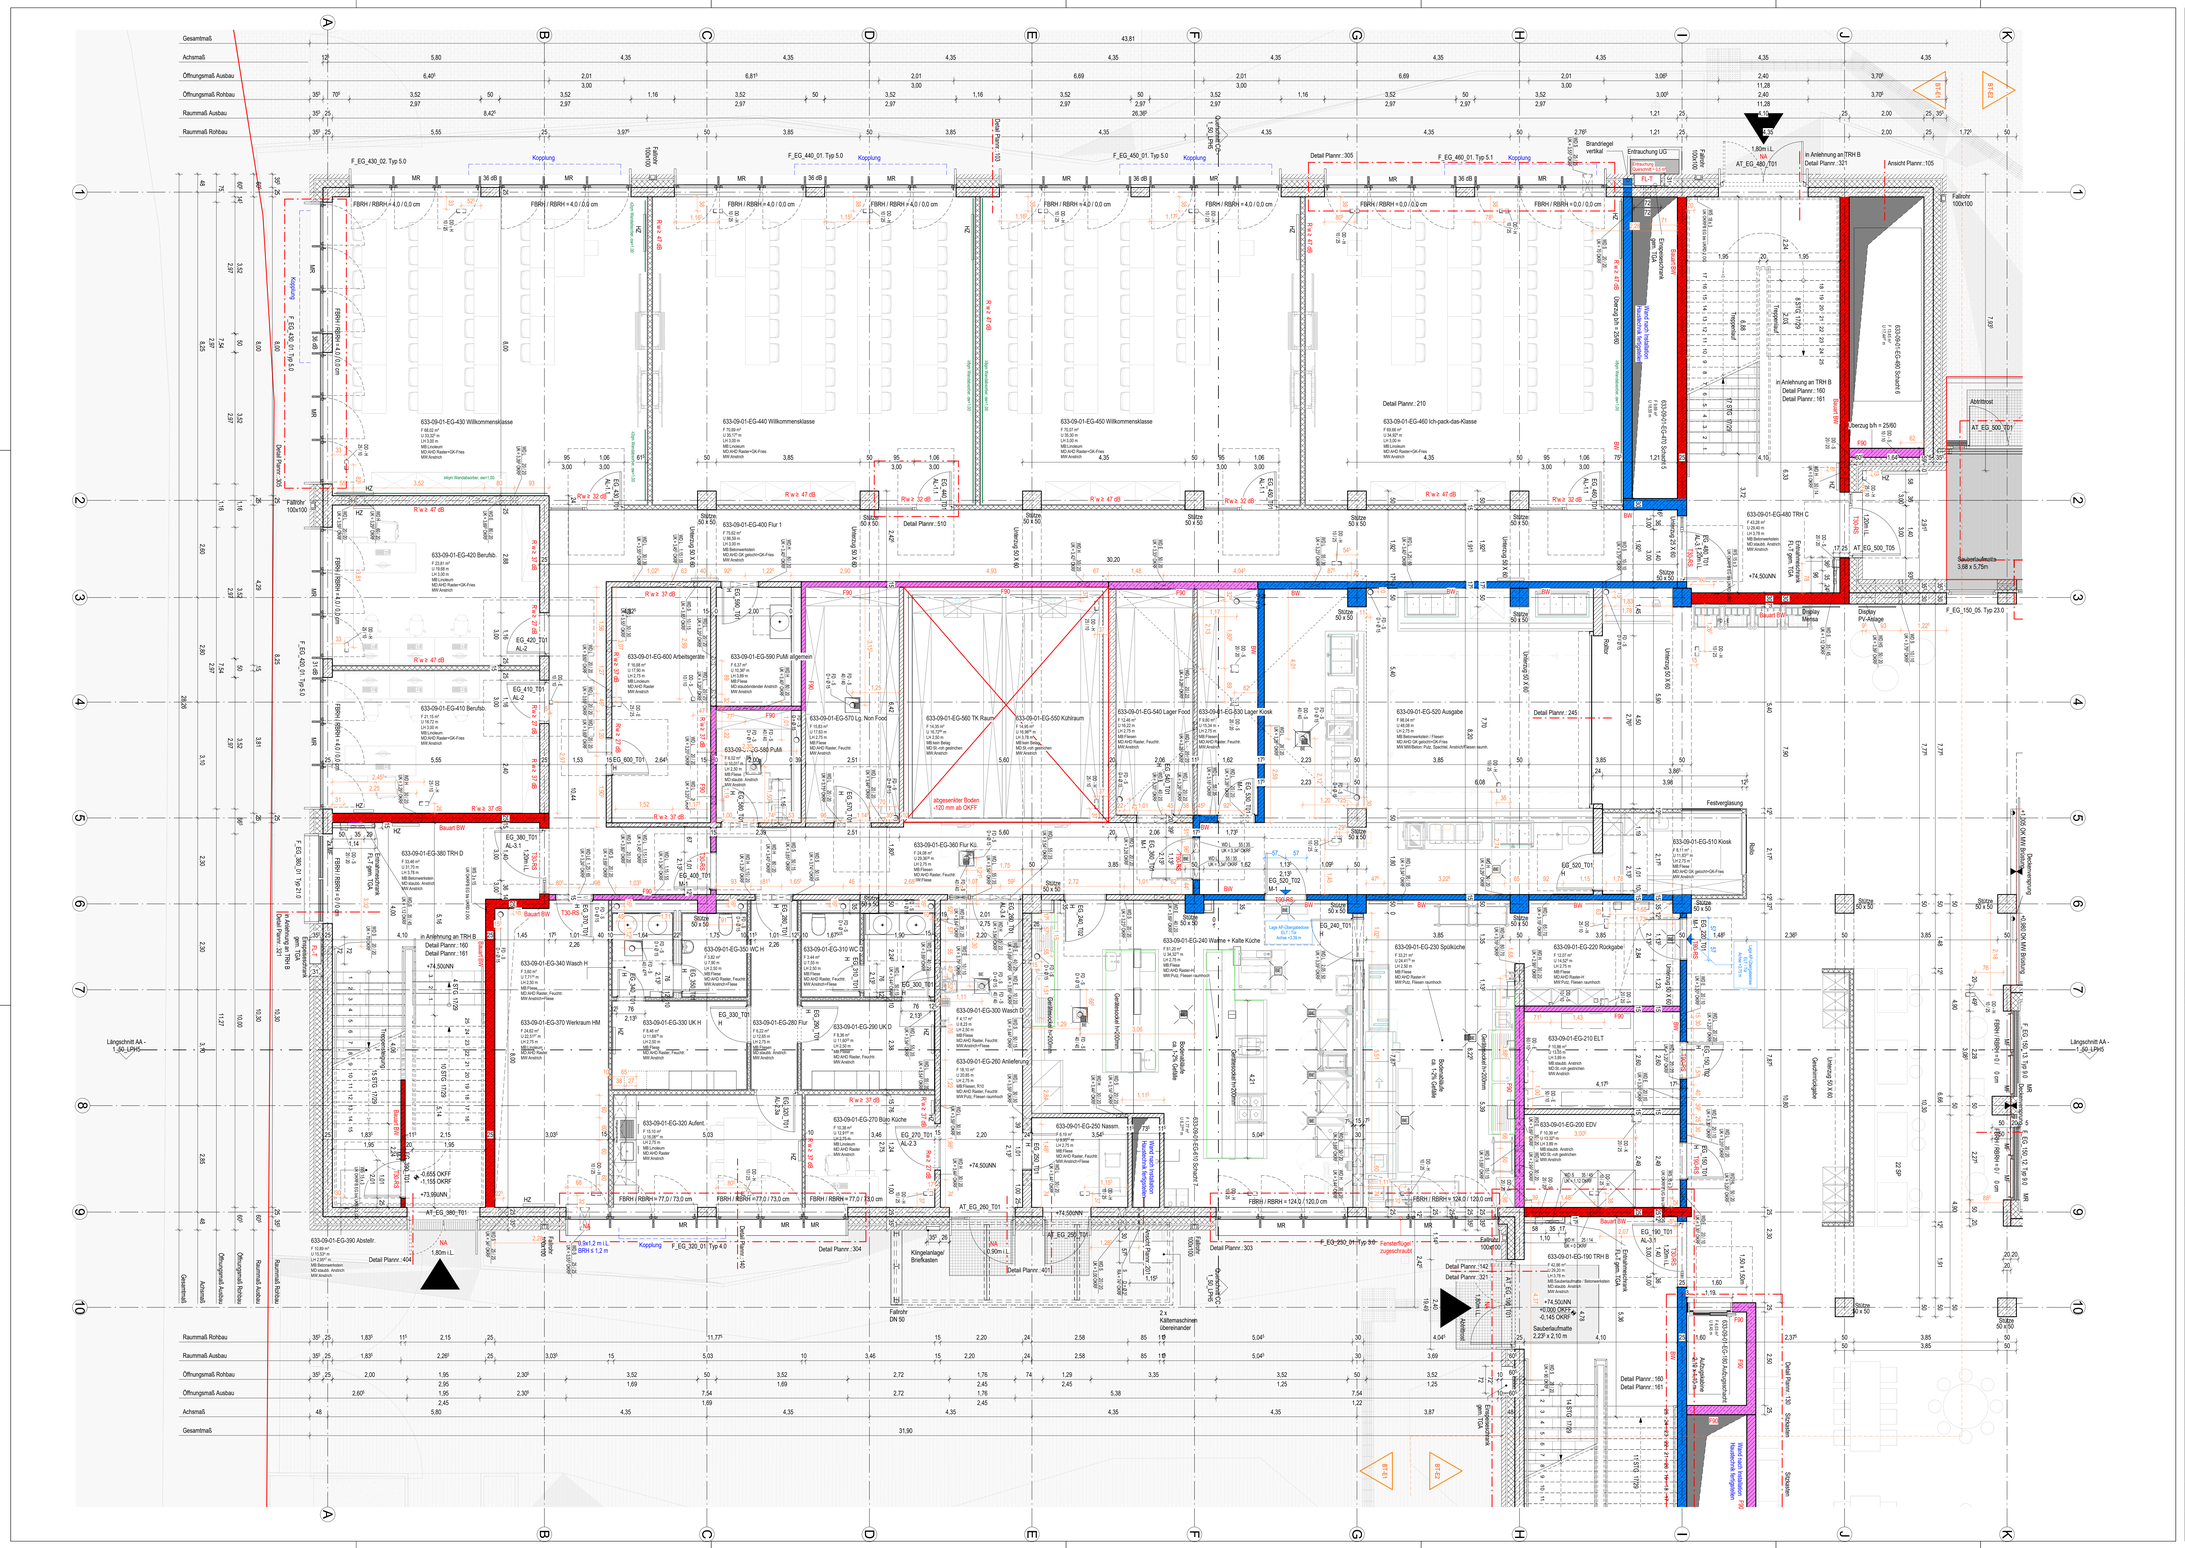
Gesamtmaß
Achsmaß
Öffnungsmaß Ausbau
Öffnungsmaß Rohbau
Raummaß Ausbau
Raummaß Rohbau
633-09-01-EG-430 Willkommensklasse
633-09-01-EG-440 Willkommensklasse
633-09-01-EG-450 Willkommensklasse
633-09-01-EG-460 Ich-pack-das-Klasse
633-09-01-EG-400 Flur 1
633-09-01-EG-420 Berufsb.
633-09-01-EG-410 Berufsb.
633-09-01-EG-590 PuMI allgemein
633-09-01-EG-570 Lg. Non Food
633-09-01-EG-560 TK Raum
633-09-01-EG-550 Kühlraum
633-09-01-EG-540 Lager Food
633-09-01-EG-530 Lager Kiosk
633-09-01-EG-520 Ausgabe
633-09-01-EG-510 Kiosk
633-09-01-EG-380 TRH D
633-09-01-EG-370 Werkraum HM
633-09-01-EG-340 Wasch H
633-09-01-EG-330 UK H
633-09-01-EG-320 Aufent.
633-09-01-EG-310 WC H
633-09-01-EG-300 Wasch D
633-09-01-EG-290 UK D
633-09-01-EG-280 Flur
633-09-01-EG-270 Büro Küche
633-09-01-EG-260 Anlieferung
633-09-01-EG-250 Nassm.
633-09-01-EG-240 Warme + Kalte Küche
633-09-01-EG-230 Spülküche
633-09-01-EG-220 Rückgabe
633-09-01-EG-210 ELT
633-09-01-EG-200 EDV
633-09-01-EG-190 TRH B
633-09-01-EG-480 TRH C
Fallrohr 100x100
Fallrohr DN 50
2 x Kältemaschinen übereinander
Sauberlaufmatte 2,22 m x 2,10 m
Sauberlaufmatte 3,68 m x 0,75m
Abtrittmatt
Längsschnitt AA - 1:50 LPHS
Querschnitt CC - 1:50 LPHS
Detail Plannr. 105
Detail Plannr. 210
Detail Plannr. 305
Detail Plannr. 310
Detail Plannr. 321
Detail Plannr. 401
Detail Plannr. 404
Detail Plannr. 510
Detail Plannr. 160
Detail Plannr. 161
Detail Plannr. 245
Detail Plannr. 303
Detail Plannr. 304
Detail Plannr. 142
Detail Plannr. 321
Detail Plannr. 320
Detail Plannr. 311
Detail Plannr. 300
Detail Plannr. 301
Detail Plannr. 105
Detail Plannr. 321
Detail Plannr. 160
Detail Plannr. 161
Detail Plannr. 150
Detail Plannr. 130
Detail Plannr. 131
Detail Plannr.