
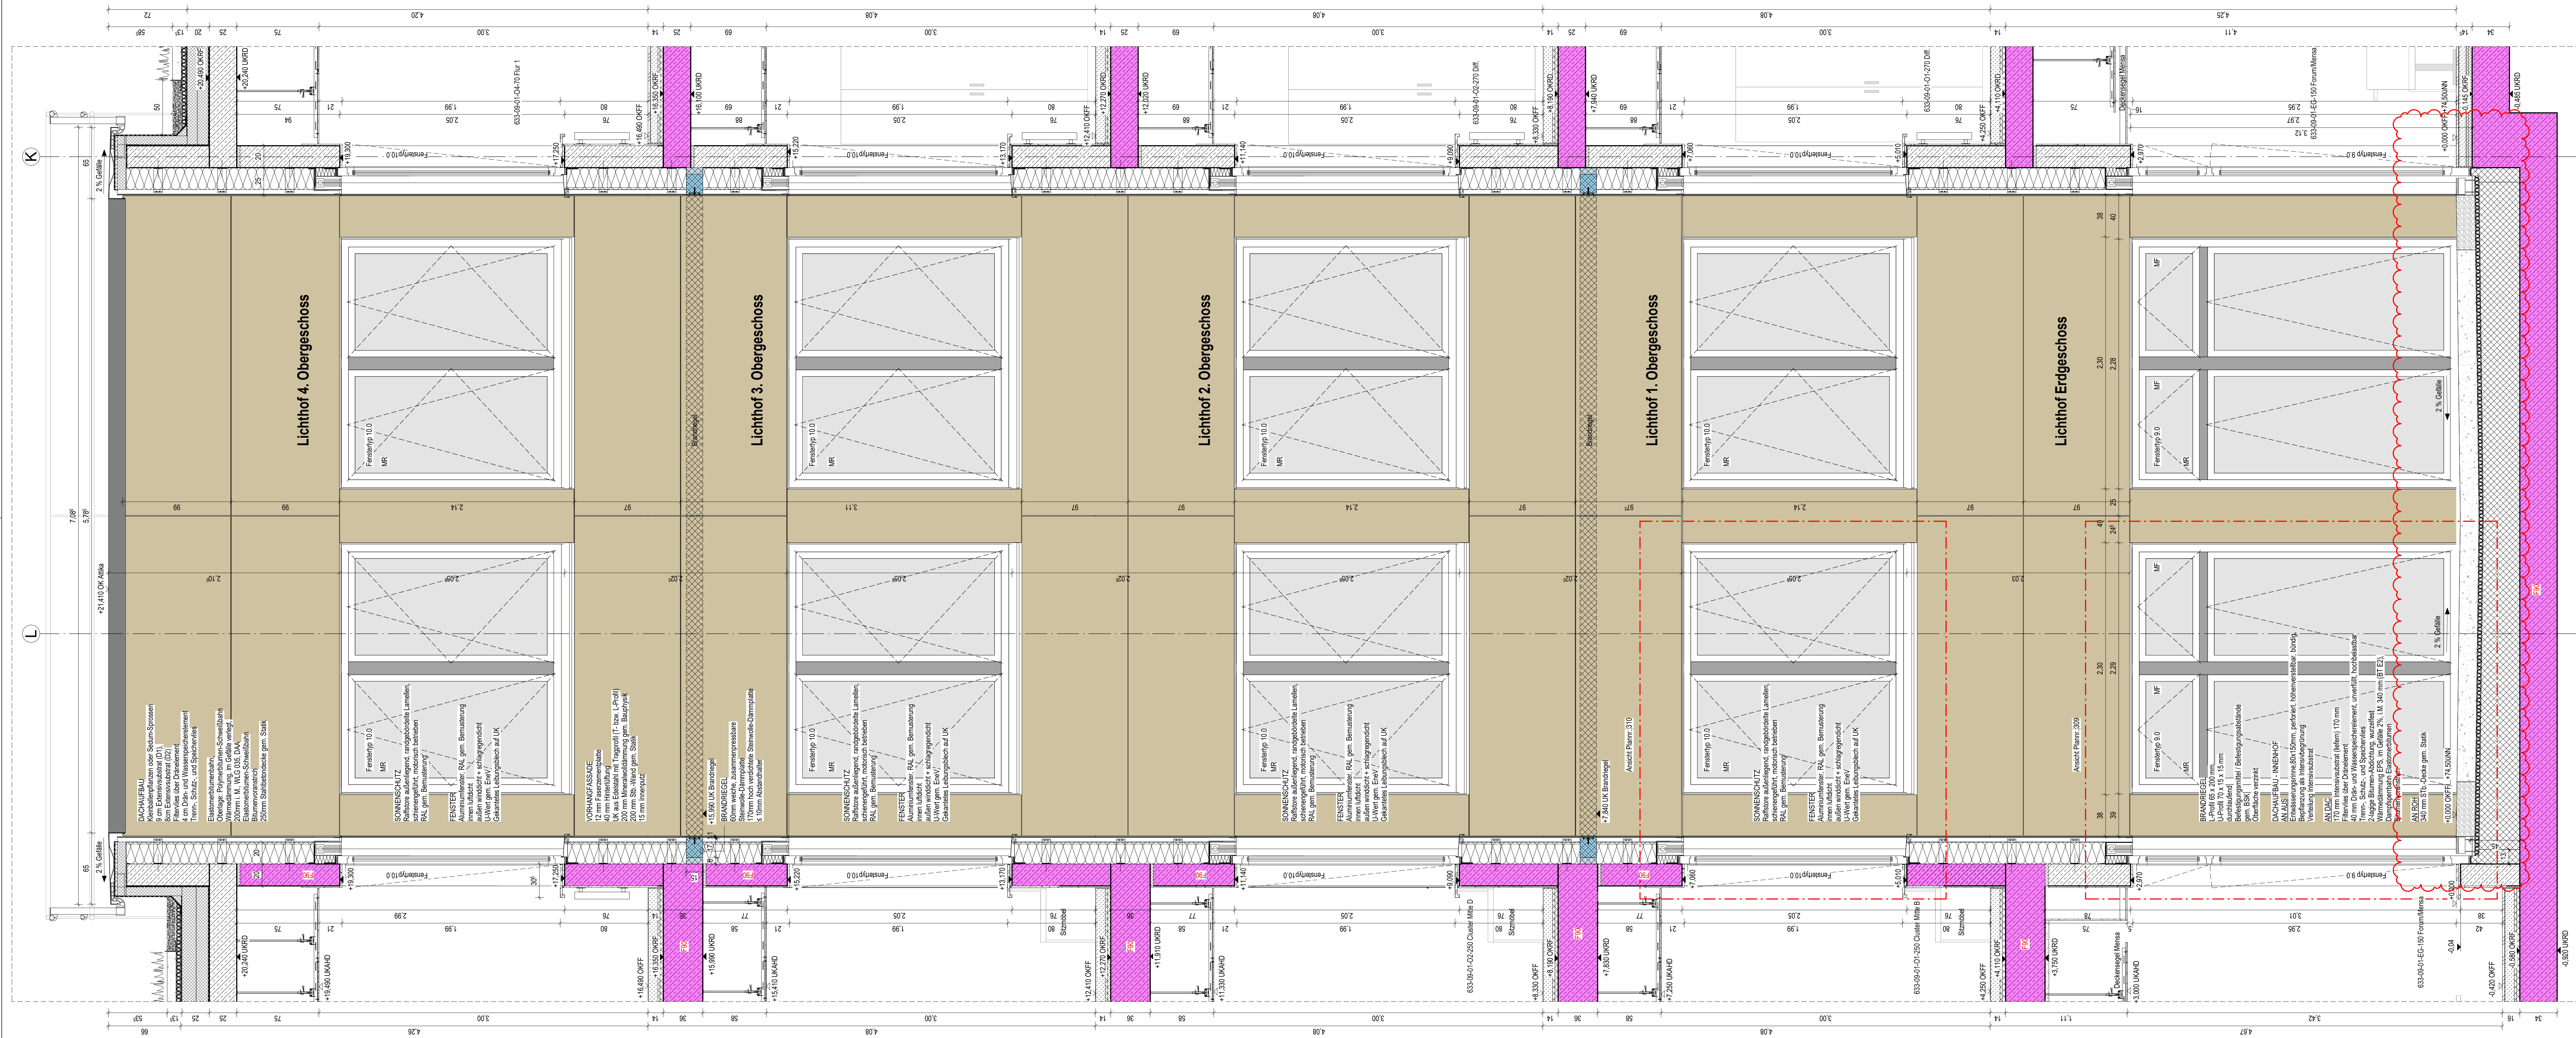
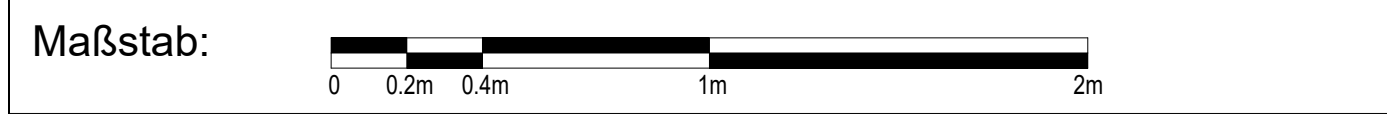


[illegible][illegible]

1	18.09.2025	Grundach Lichthof ergänzt	
INDEX	DATUM	ÄNDERUNG	GEZEICHNE

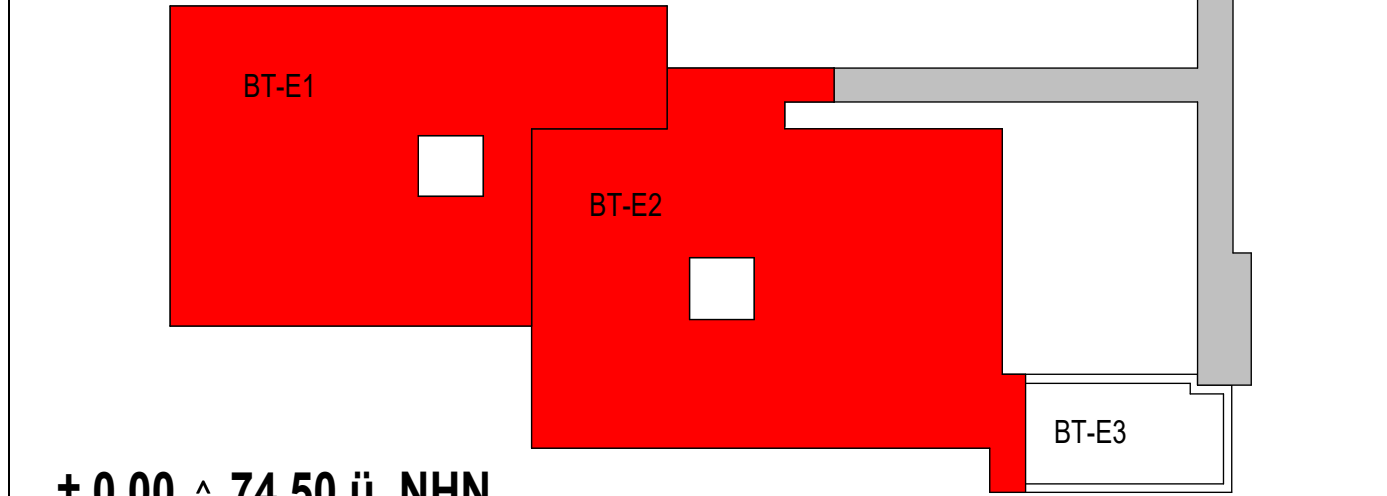

± 0.00 ± 74,50 ü. NN

Projekt 6520003151
Erweiterungsneubau Anne-Frank Gesamtschule (Bauteil E)
Burgholzstraße 120, 44145 Dortmund

Bauherr 	Stadt Dortmund Stadt, Immobilienwirtschaft FB 65 Königswall 14 44137 Dortmund	Freigabe
Planer	RKW Architektur + Rhodo Kallermann Wawrowsky GmbH Büro Münster Hafenside 46-48 48155 Münster T +49 0251 93394040 20154-GS-Anna-Frank-Dortmund@RKWMail.de www.rkw.plus	Freigabe

Planinhalter Planinhalt						
Ausführungszeichnung Fassadenschnitt Lichthof BT-2 UG - DG						
Projektnr. 6520003151	Verfasser RKW +	Mitarbeiter RKW +	erstellt am: 24.04.2024	Planstand: 18.09.2025 13:00:57	Format: 1410.50/ 593.50	Maßstab 1 : 20
Plannummer AFGS-NEUR-KW- 5-DT-ARFA-000-141-01						