



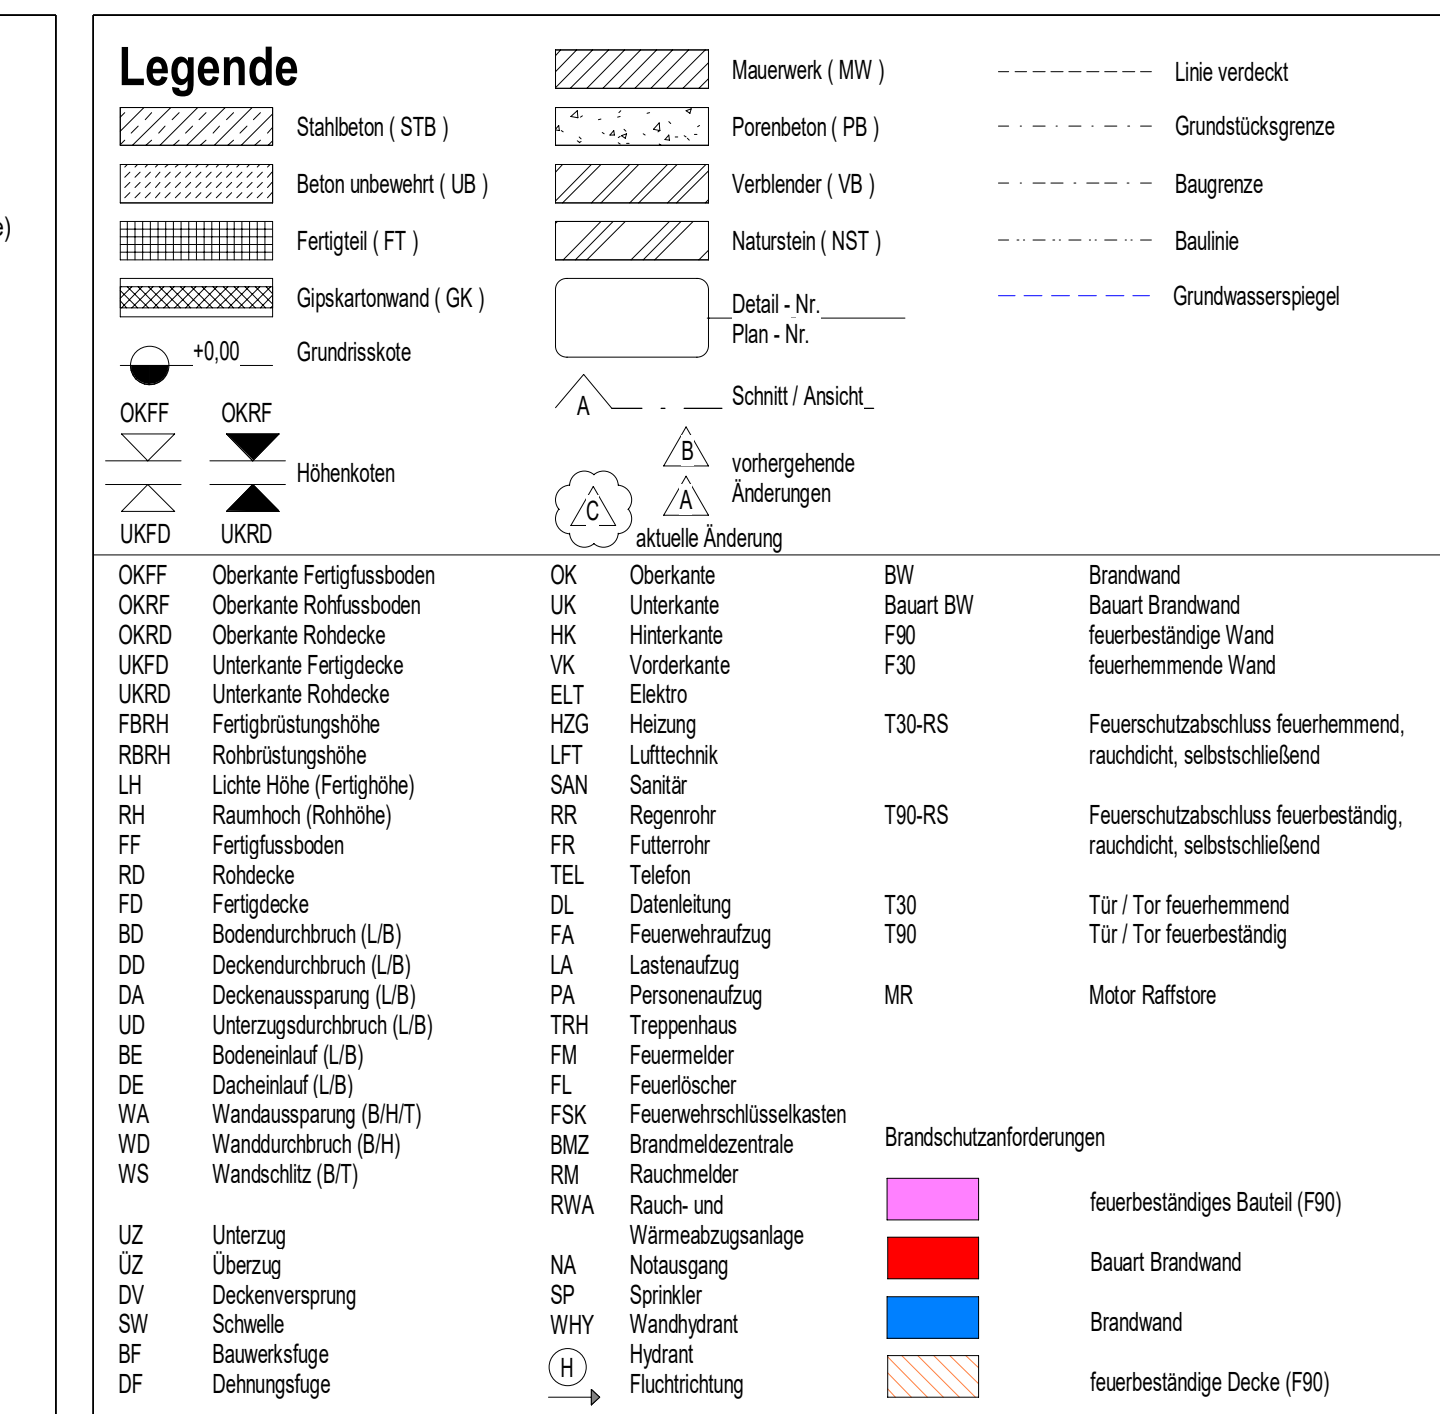

Ausbaumaterialien		Wand	Boden	Decke

Alle Maße sind vor Ausführung örtlich und rechnerisch zu prüfen.
Die Ausführungszeichnungen sind nur in Verbindung mit den Zeichnungen der einzelnen Fachplaner und den auf den Plänen als Verweis aufgeführten Details anzuwenden. Unstimmigkeiten sind vor Ausführung mit der örtlichen Bauleitung abzustimmen. Die angegebenen Fenster- und Türenhöhen geben das lichte Maß von OK98 bzw. OKFF bis UK Rohsturz an.


- alle F90 Wände auf Rohbauebene (auch Systemtrennwände)
- außenstehender Sonnenschutz am gesamten Gebäudenumfang der Treppenhäuser: Sonnenschutzglas
- Brandschutz an allen Brückenanschlüssen und Leitwänden

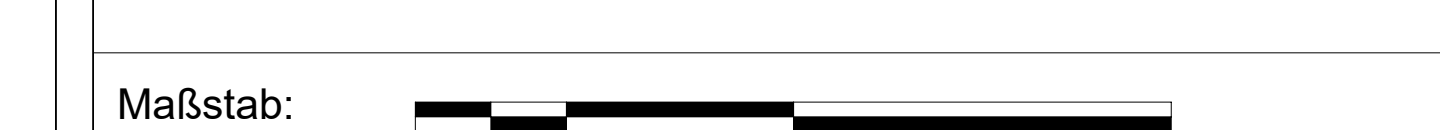

Änderungen:

[illegible]

1	24.04.2026	Fliesenspiegel ergänzt	
INDEX	DATUM	ÄNDERUNG	GEZEICHNUNG

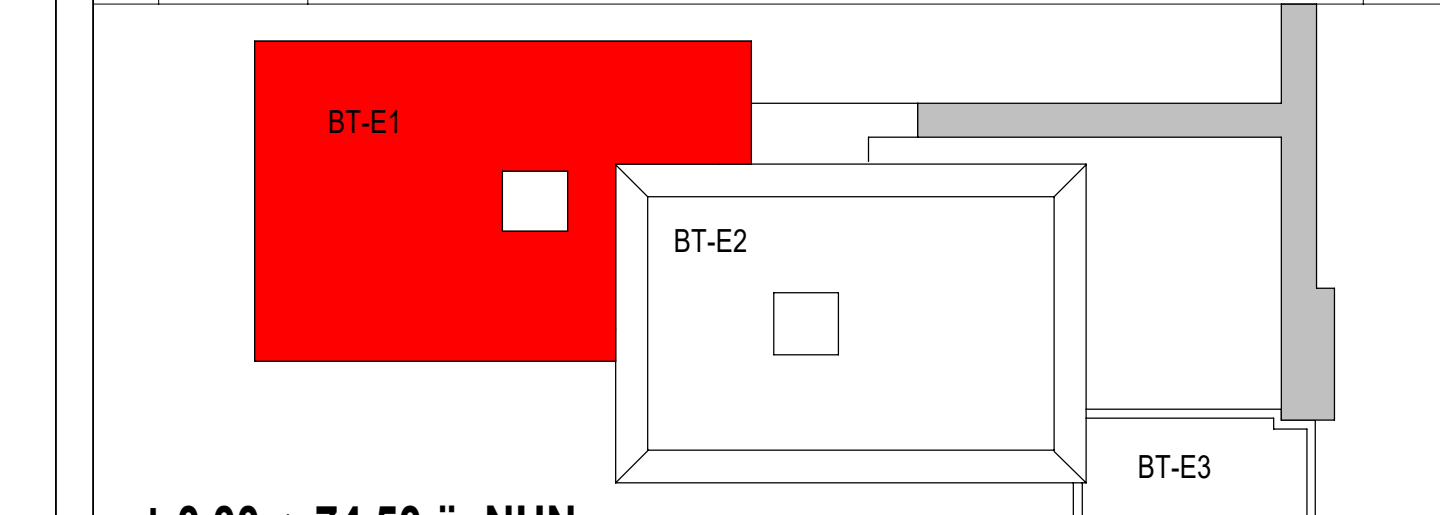

± 0.00 ± 74,50 u. NfN

Projekt	6520003151 Erweiterungsneubau Anne-Frank Gesamtschule (Bauteil E) Burgholzstraße 120, 44145 Dortmund
---------	--

Bauherr	 Stadt Dortmund Städt. Immobilienwirtschaft FB 65 Königsplatz 14 44137 Dortmund	Freigabe
---------	---	----------

Datum, Unterschrift

Planer	Fregabe

		Datum, Unterschrift
Fachplaner		

[illegible]

Ausführungszeichnung
Bodenspiegel
Untergeschoss BT-E1

Projektnr. 6520003151	Verfasser	Mitarbeiter	entloft am: 29.01.2025	Planstand: 24.04.2026 19.13.43	Format 1188.50/ 840.50	Malstab 1:50
Platanummer 1500.151.5.00.1200.110.00.01.0.1.1.1.00.07.51						

AFGS-NEU-5-GR-ARBB-1UG-133-01_Bodenbelag 1UG B1-E1