



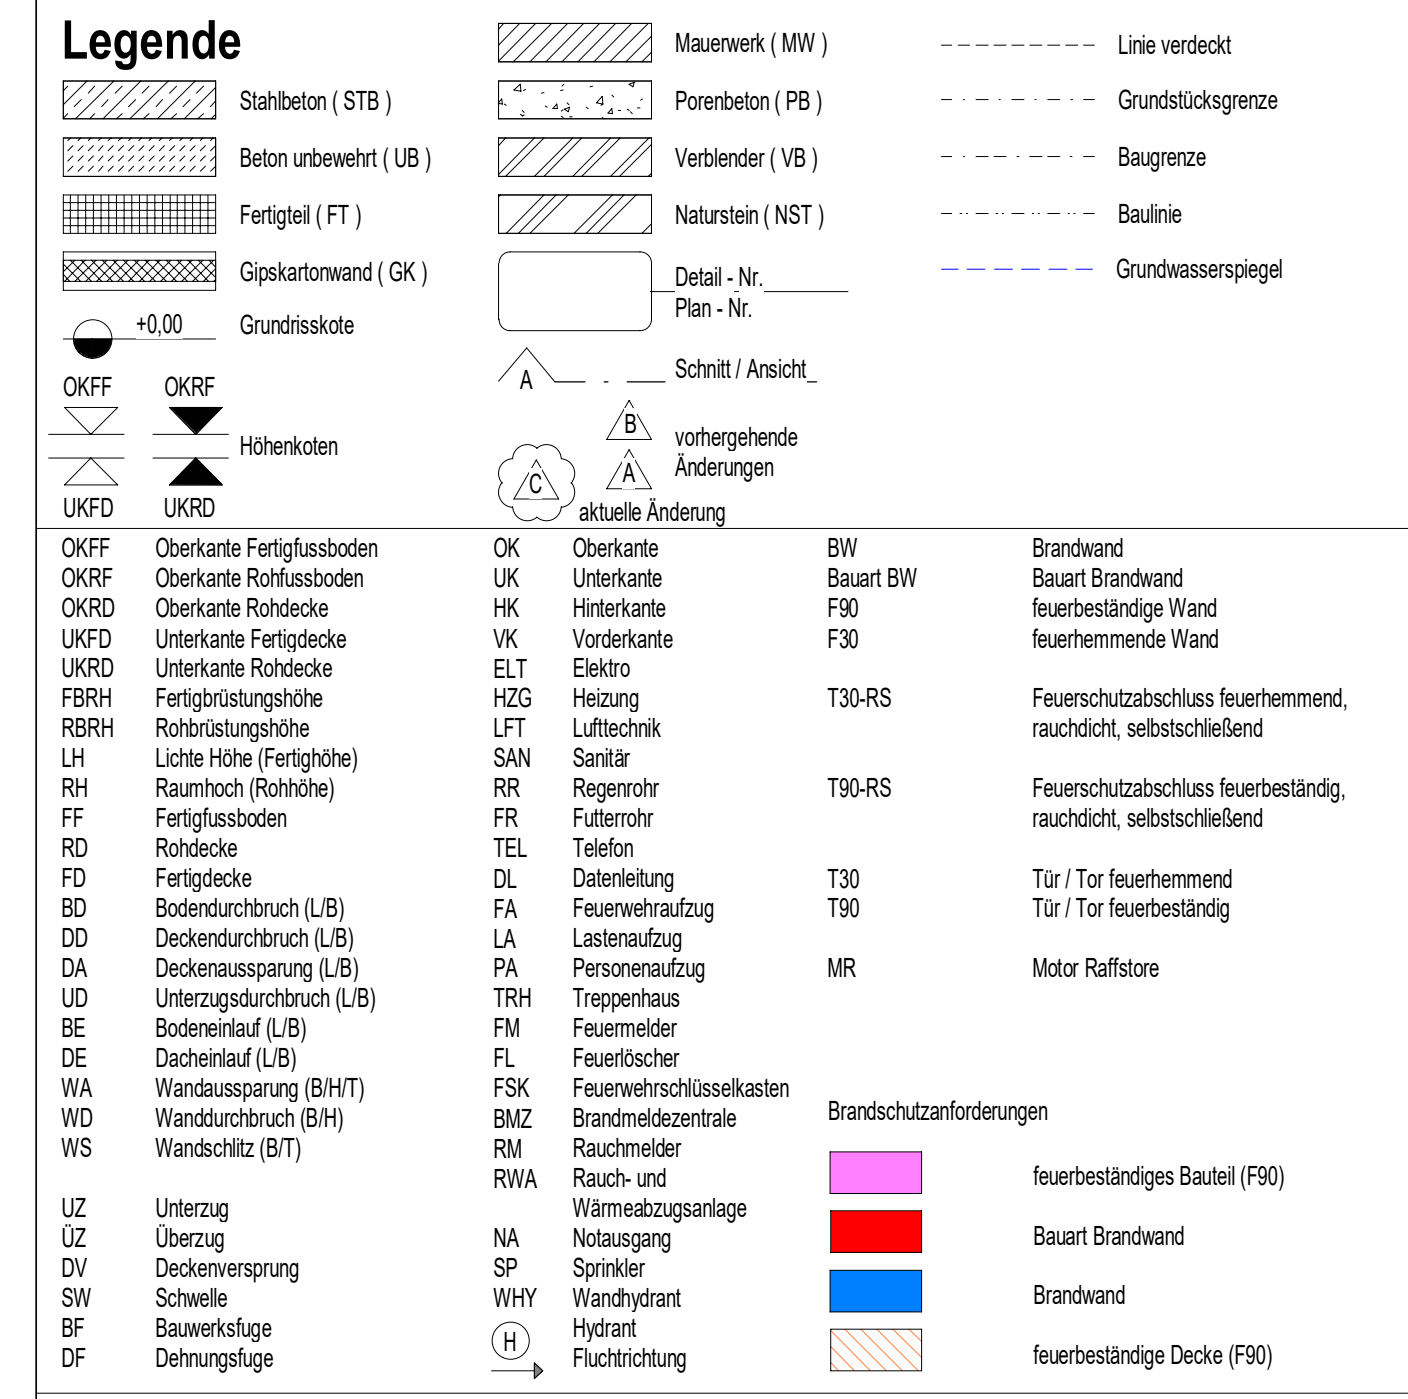


Ausbaumaterialien		
Wand	Boden	Decke
A Anstrich	A Anstrich	A Anstrich

Alle Maße sind vor Ausführung örtlich und rechnerisch zu prüfen.
Die Ausführungszeichnungen sind nur in Verbindung mit den Zeichnungen der einzelnen Fachplaner und den auf den Plänen als Verweis aufgeführten Detailplänen gültig. Unstimmigkeiten sind vor Ausführung mit der örtlichen Bauleitung abzustimmen. Die angegebenen Fenster- und Türhöhen geben das lichte Maß von OKBH bzw. OKFF bis UK Rohsturz an.

- alle F90 Wände auf Rohboden (auch Systemtrennwände)
- außenliegender Sonnenschutz am gesamten Gebäude außer Treppenhäuser: Sonnenschutzglas
- Blendschutz an allen Büroarbeitsplätzen und Leitwarten

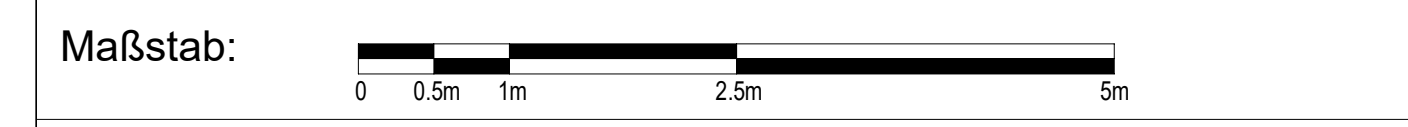


Änderungen:

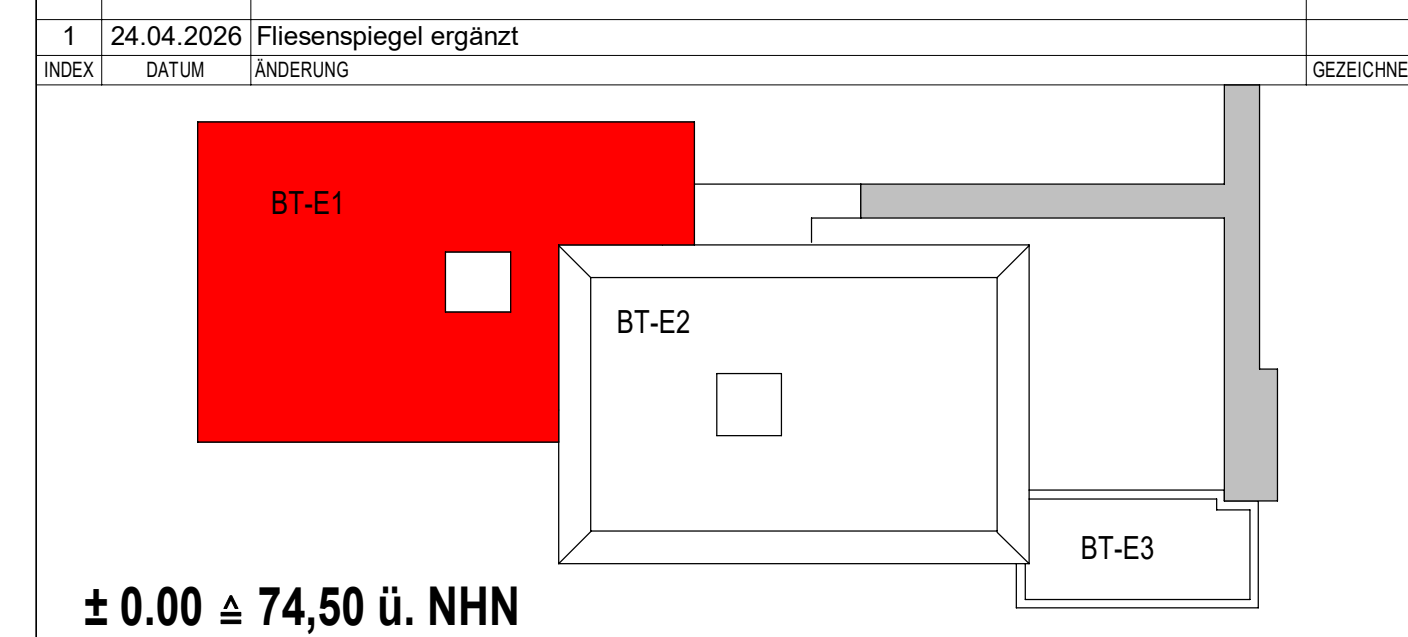[illegible]

--

Projekt 6520003151
Erweiterungsneubau Anne-Frank Gesamtschule (Bauteil E)
Burgholzstraße 120, 44145 Dortmund

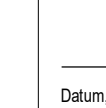Bauherr 	Stadt Dortmund Sökel, Immobilienwirtschaft FB 66 Völkgenstr. 14 44137 Dortmund				Freigabe Datum Unterschrift _____
Planer Datum Unterschrift _____	Freigabe Datum Unterschrift _____				 Datum Unterschrift _____
Fachplaner					
Planinhalt					
Ausführungszeichnung Bodenspiegel 1. Obergeschoss_BT-E1					
Projektnr. 6520003151	Verleser	Mitarbeiter	erstellt am: 29.01.2025	Planstanz: 24.04.2026 10:14:59	Format 1378,50 840,50 Maßstab 1:50
Plannummer					
AFGS-NEU- S-GR-ARB-10G-038-01_Bodenbelag 10G BT-E1					