

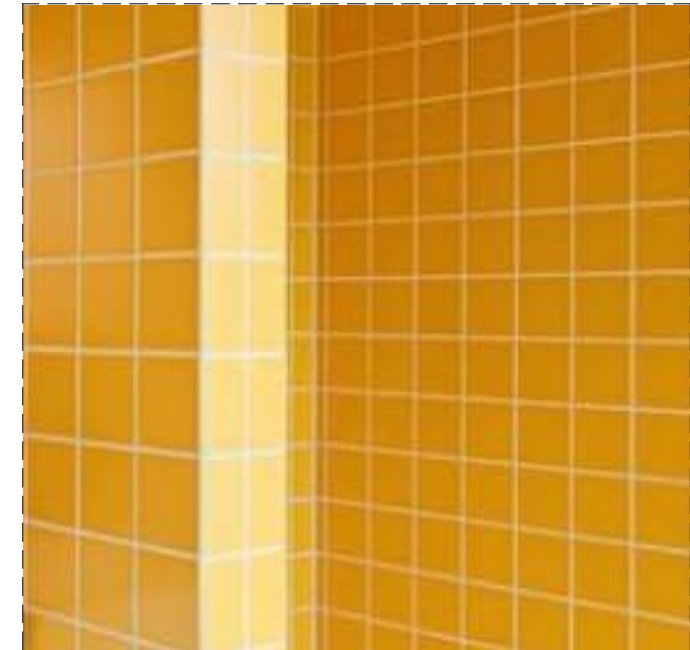
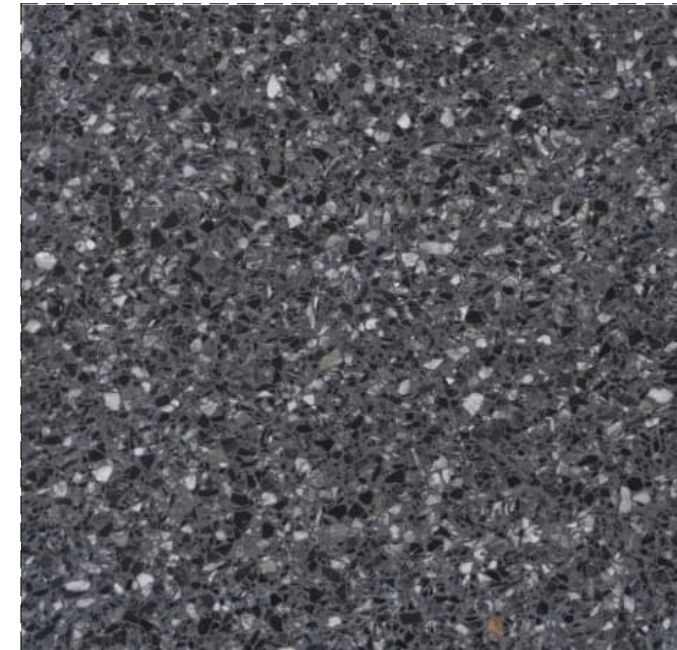


 


Boden Ausgabeebereich Schüler:
Betonwerkstein, Format: 30/60, d = 2cm, Sockelfliese = 7cm
Farbton: dunkelgrau
Boden Personalbereich:
Feinsteinzeugfliese, Format: 30/60, d = 2cm, Hohlkellfliese = 7cm
Farbton: dunkelgrau

Wand: Steinsauflage, Format: 15/15
Farbton: ähnlich RAL 080 85 40, Fuge weiß

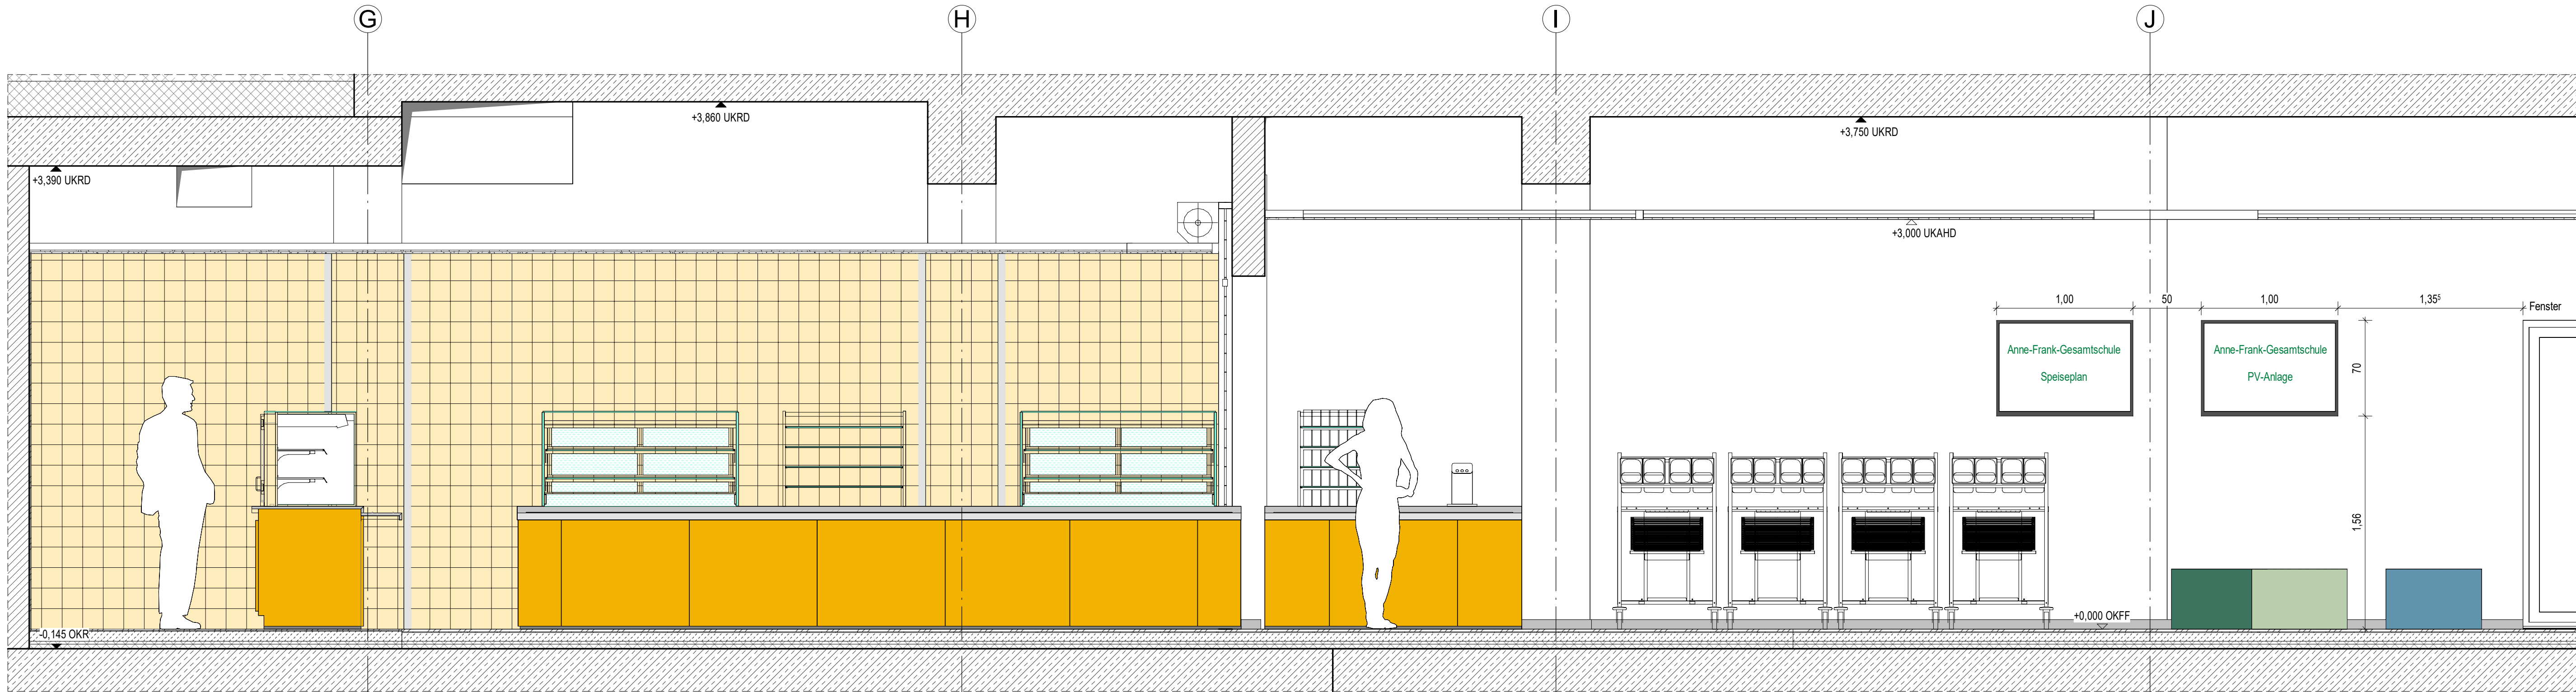


Ansicht 01

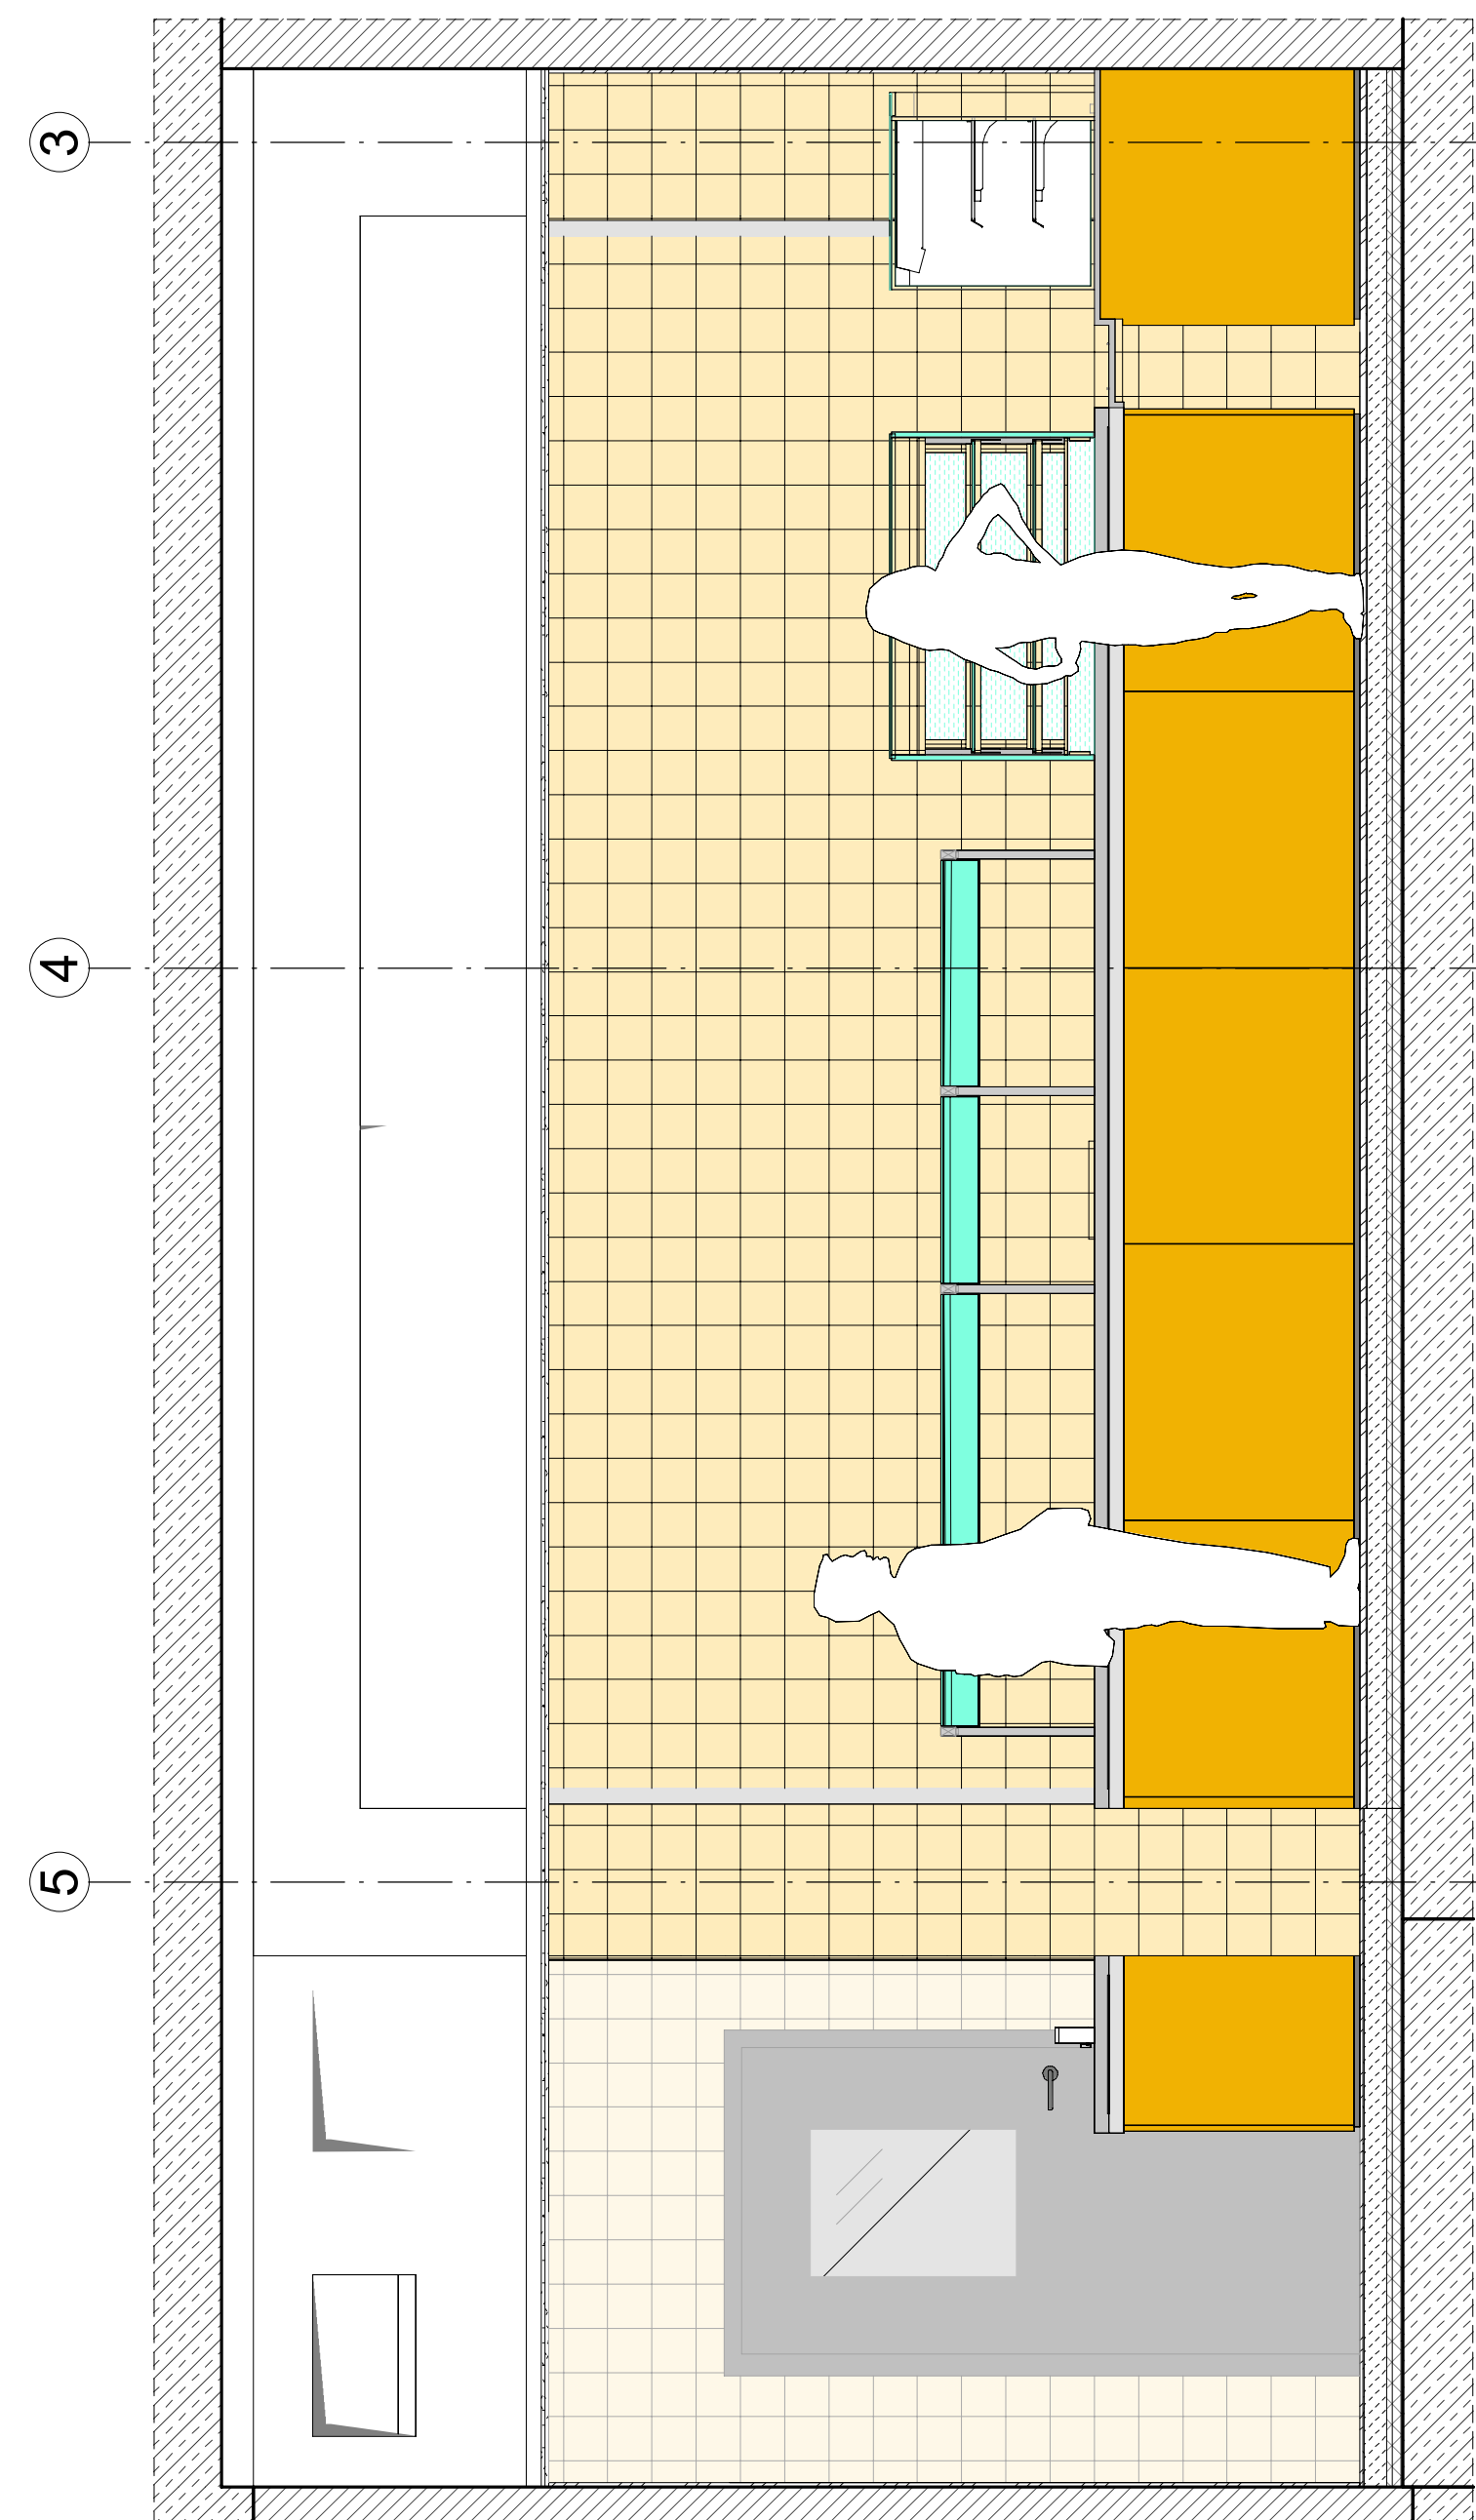


Ansicht 02

Ansicht 03

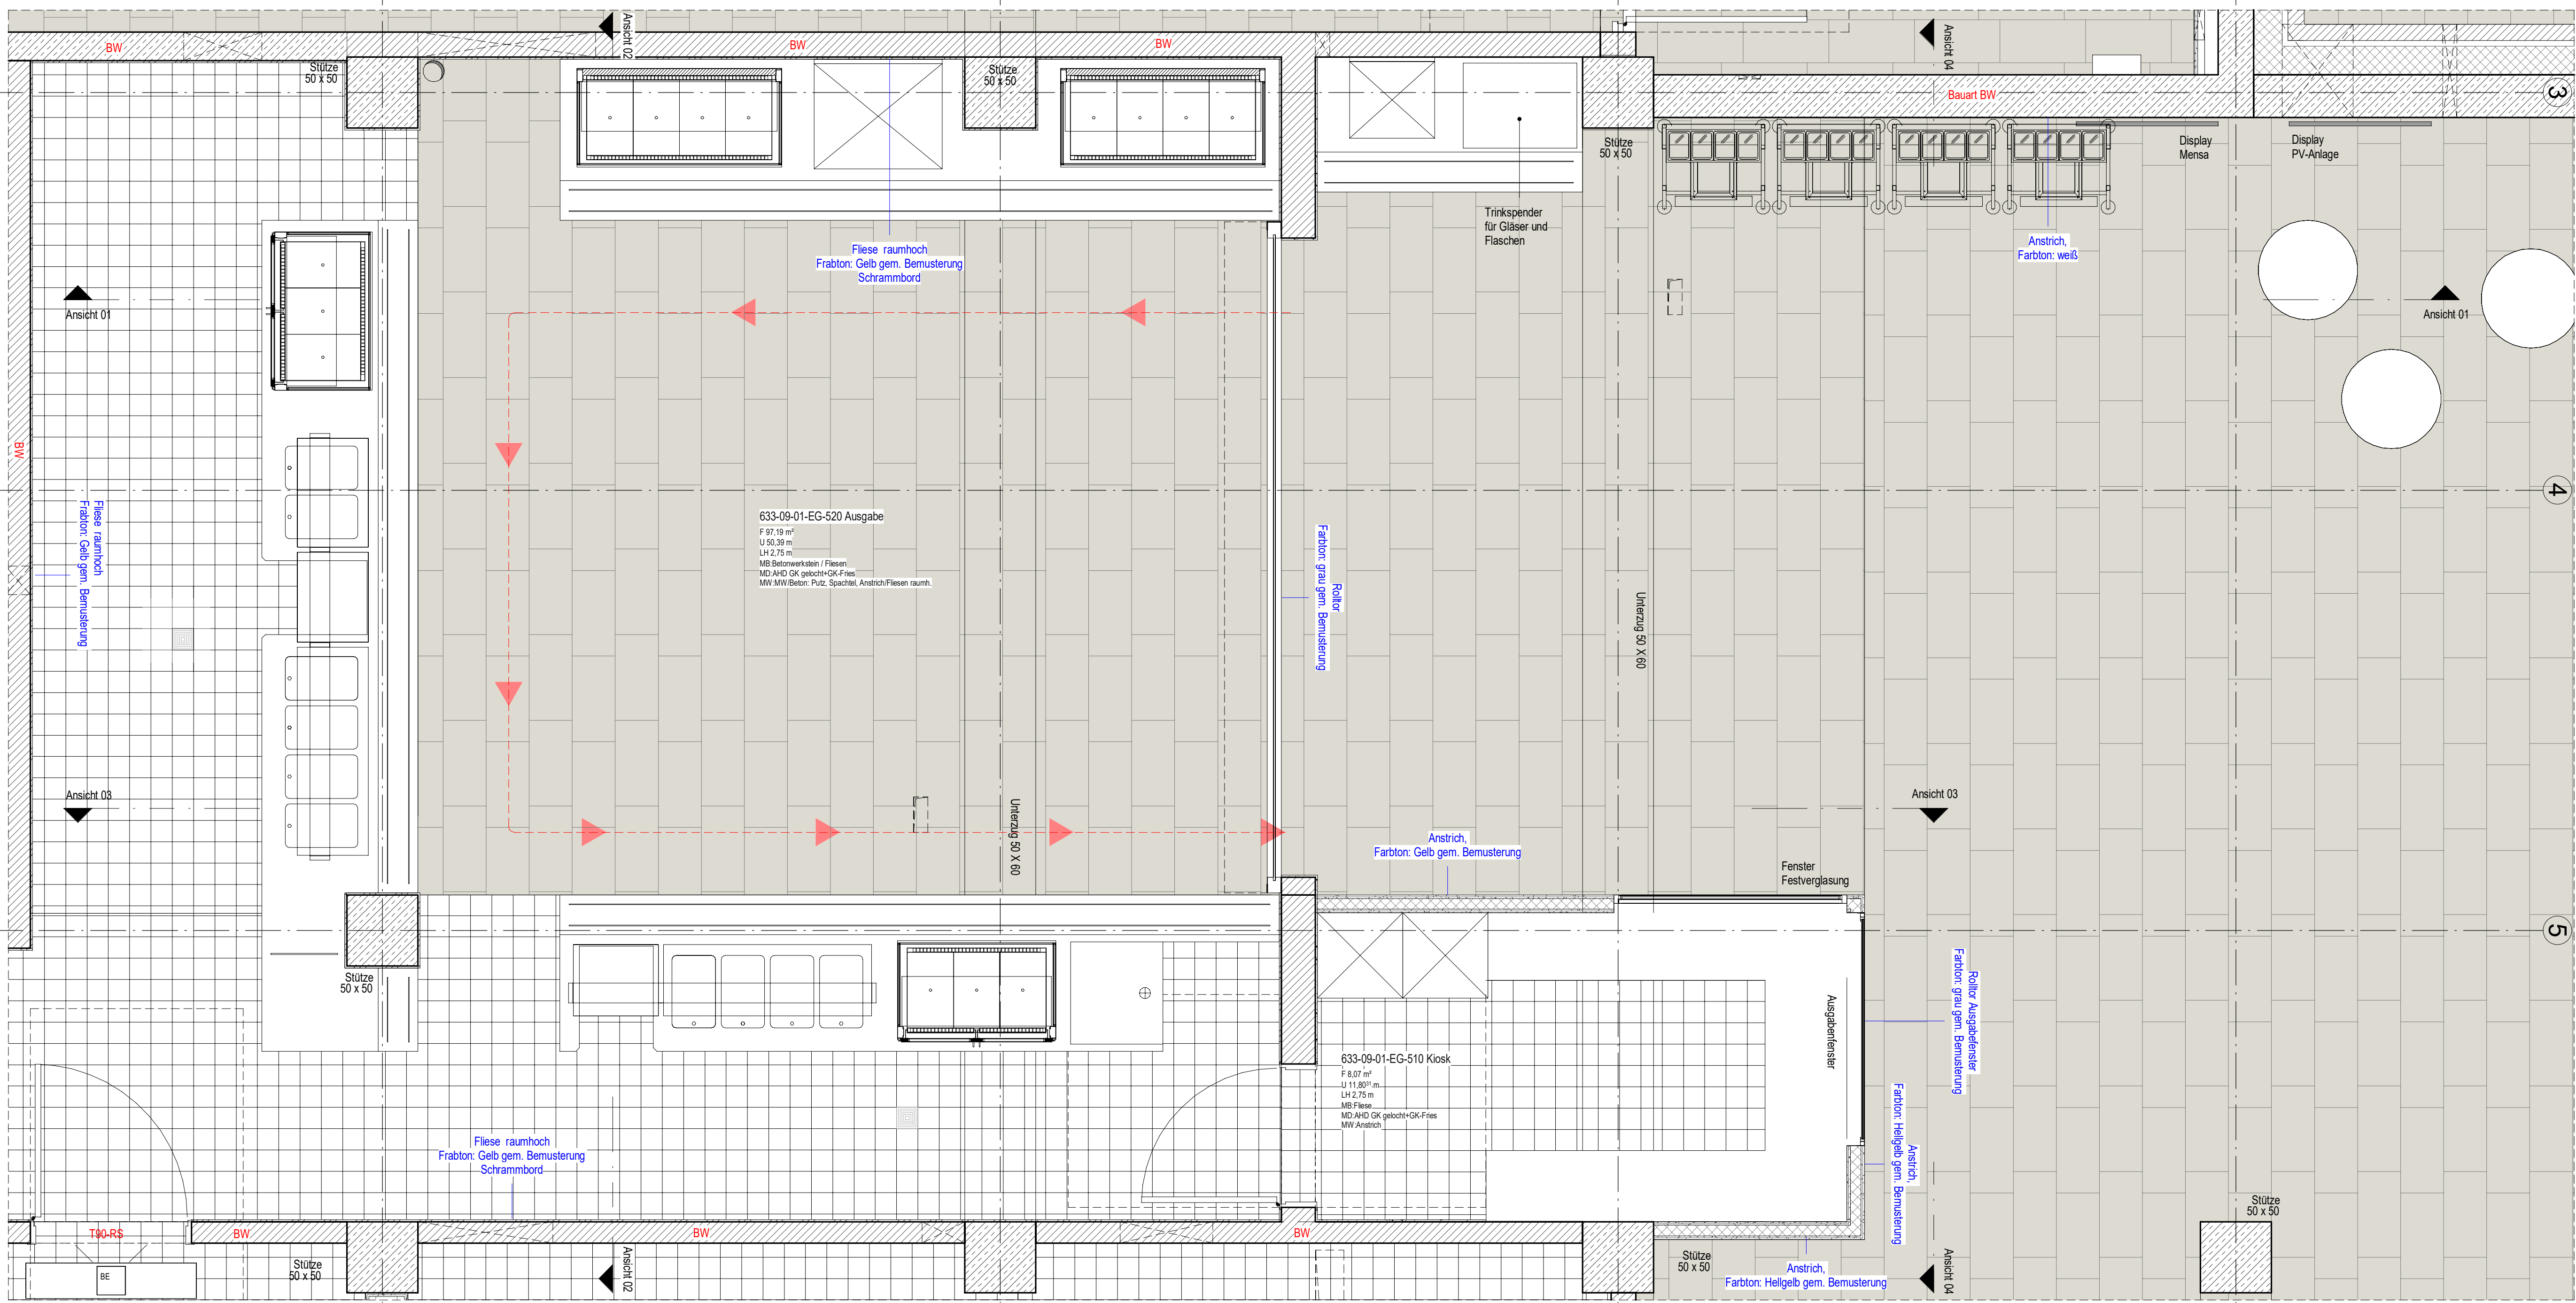

Ansicht 04

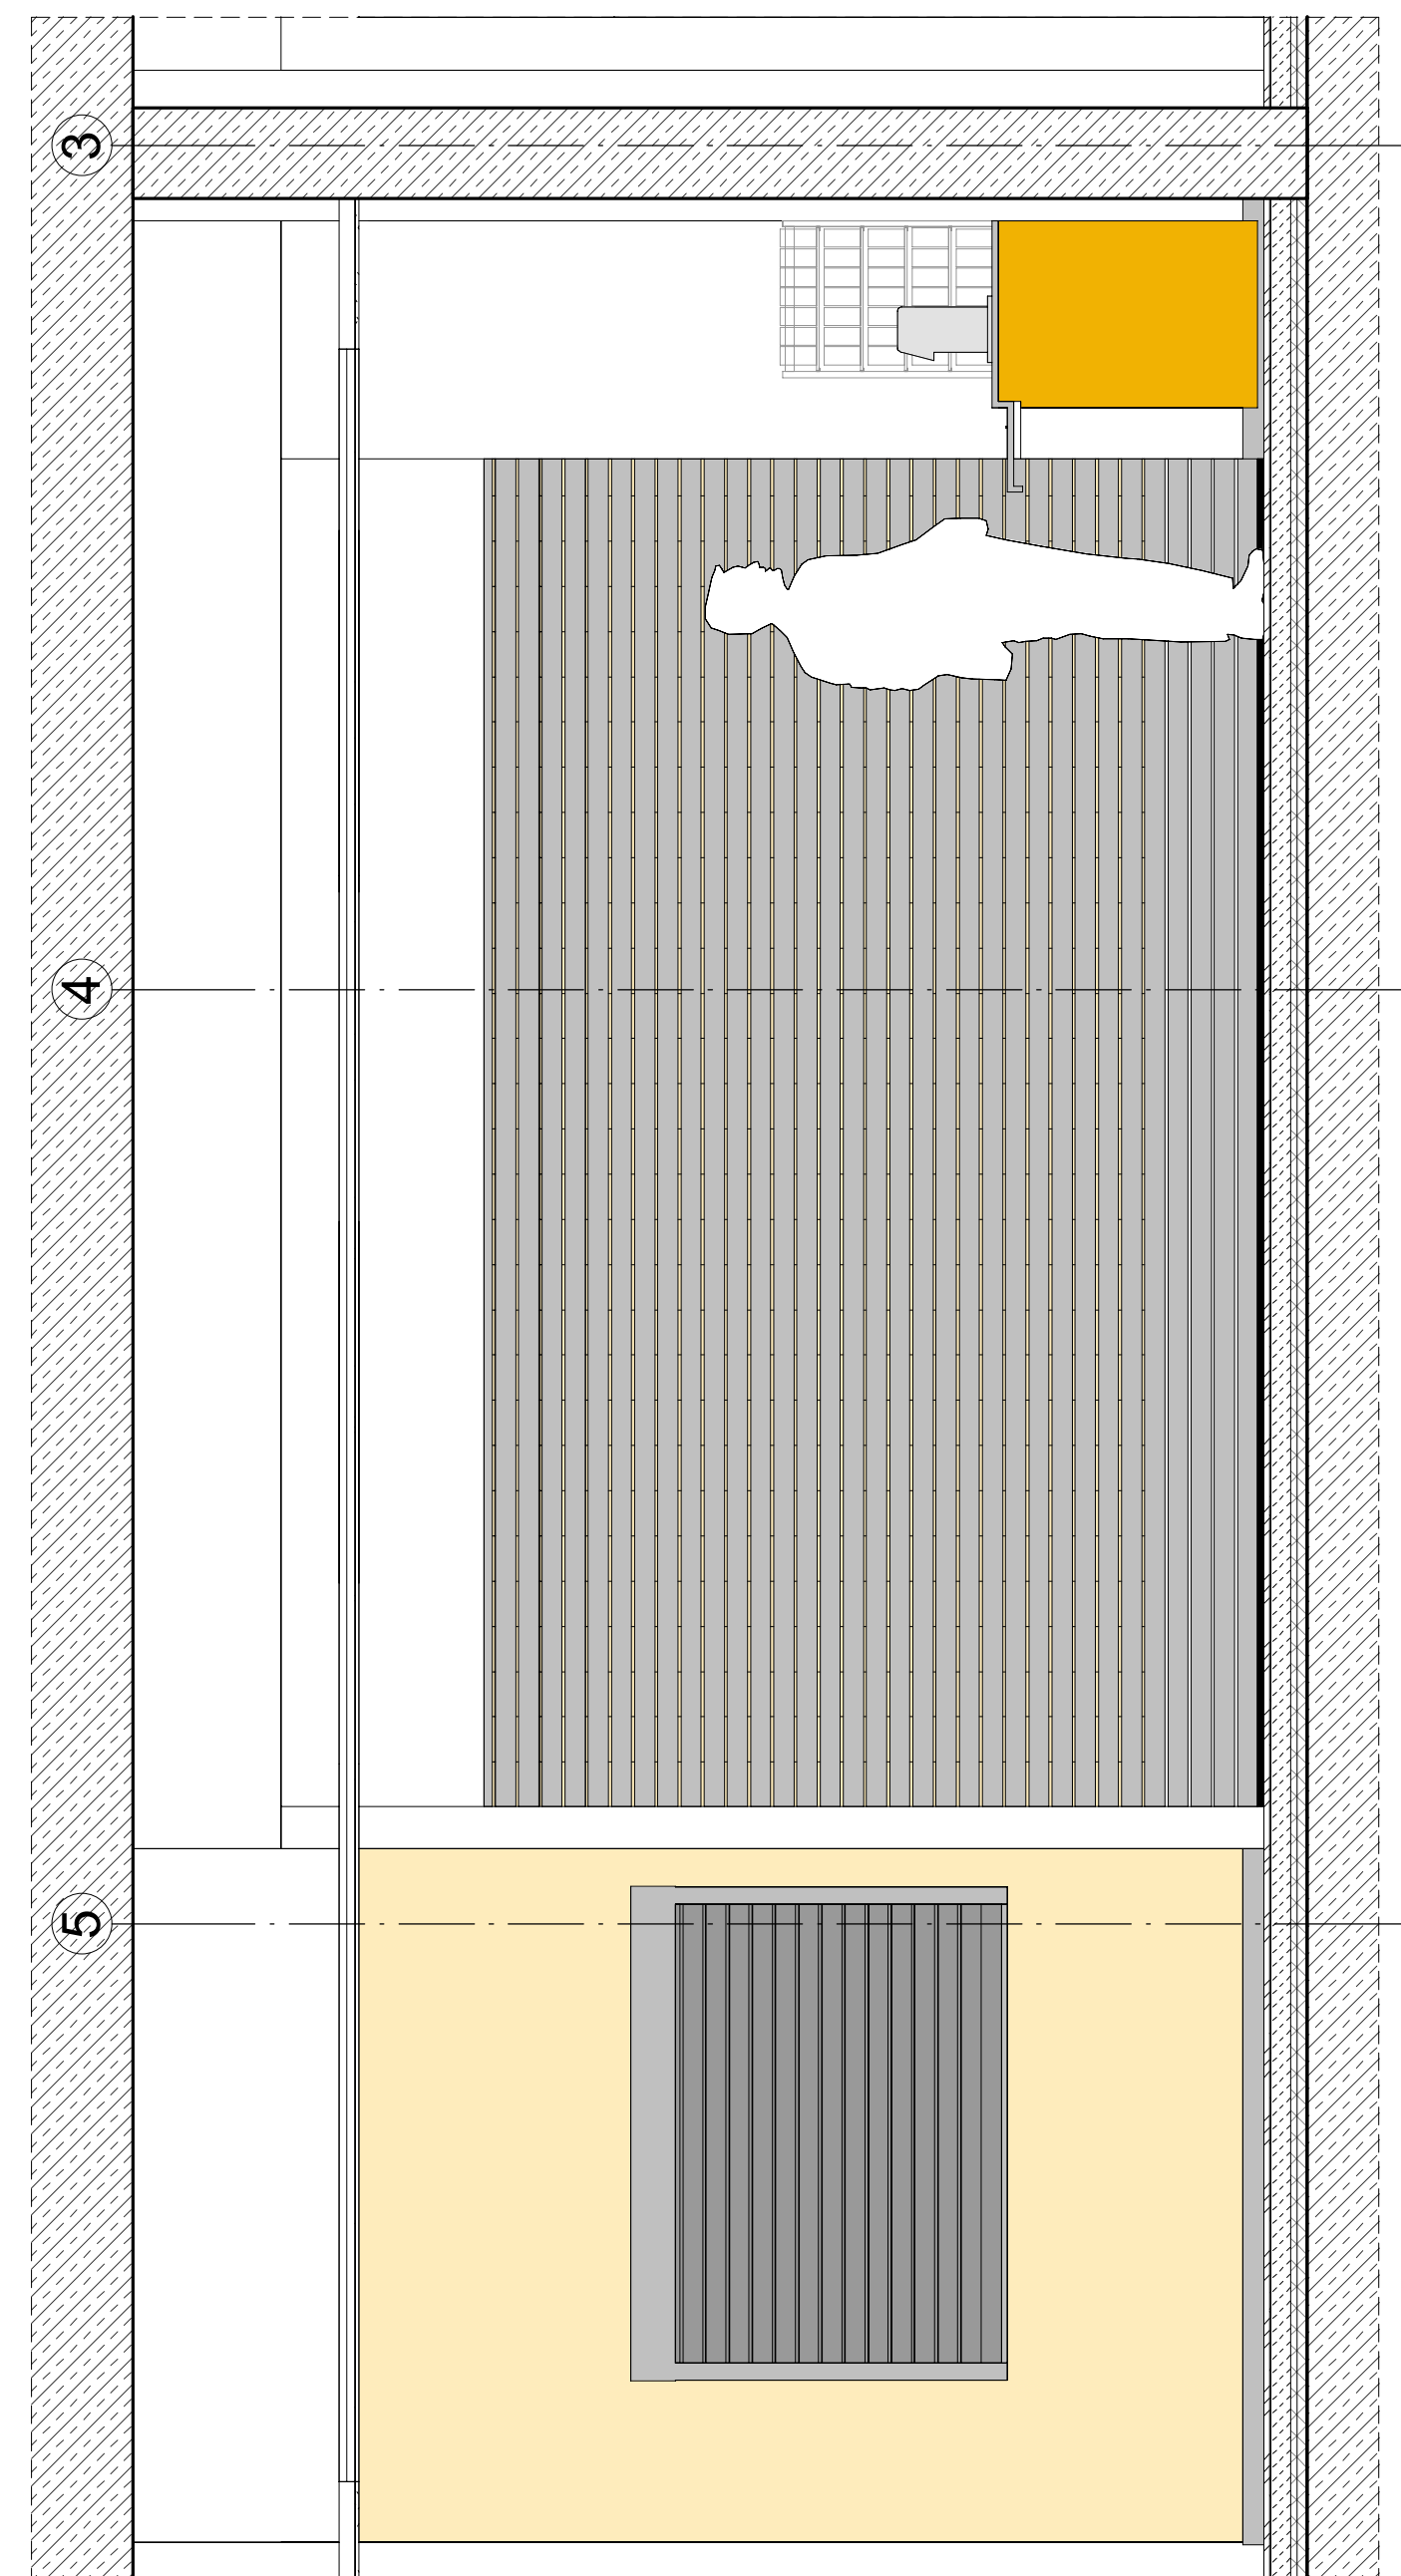

Hinweis:
Innenraumdetaill Mensa Ausgabe gem. Fachplaner Küchenplanung

Legende

Legende		