


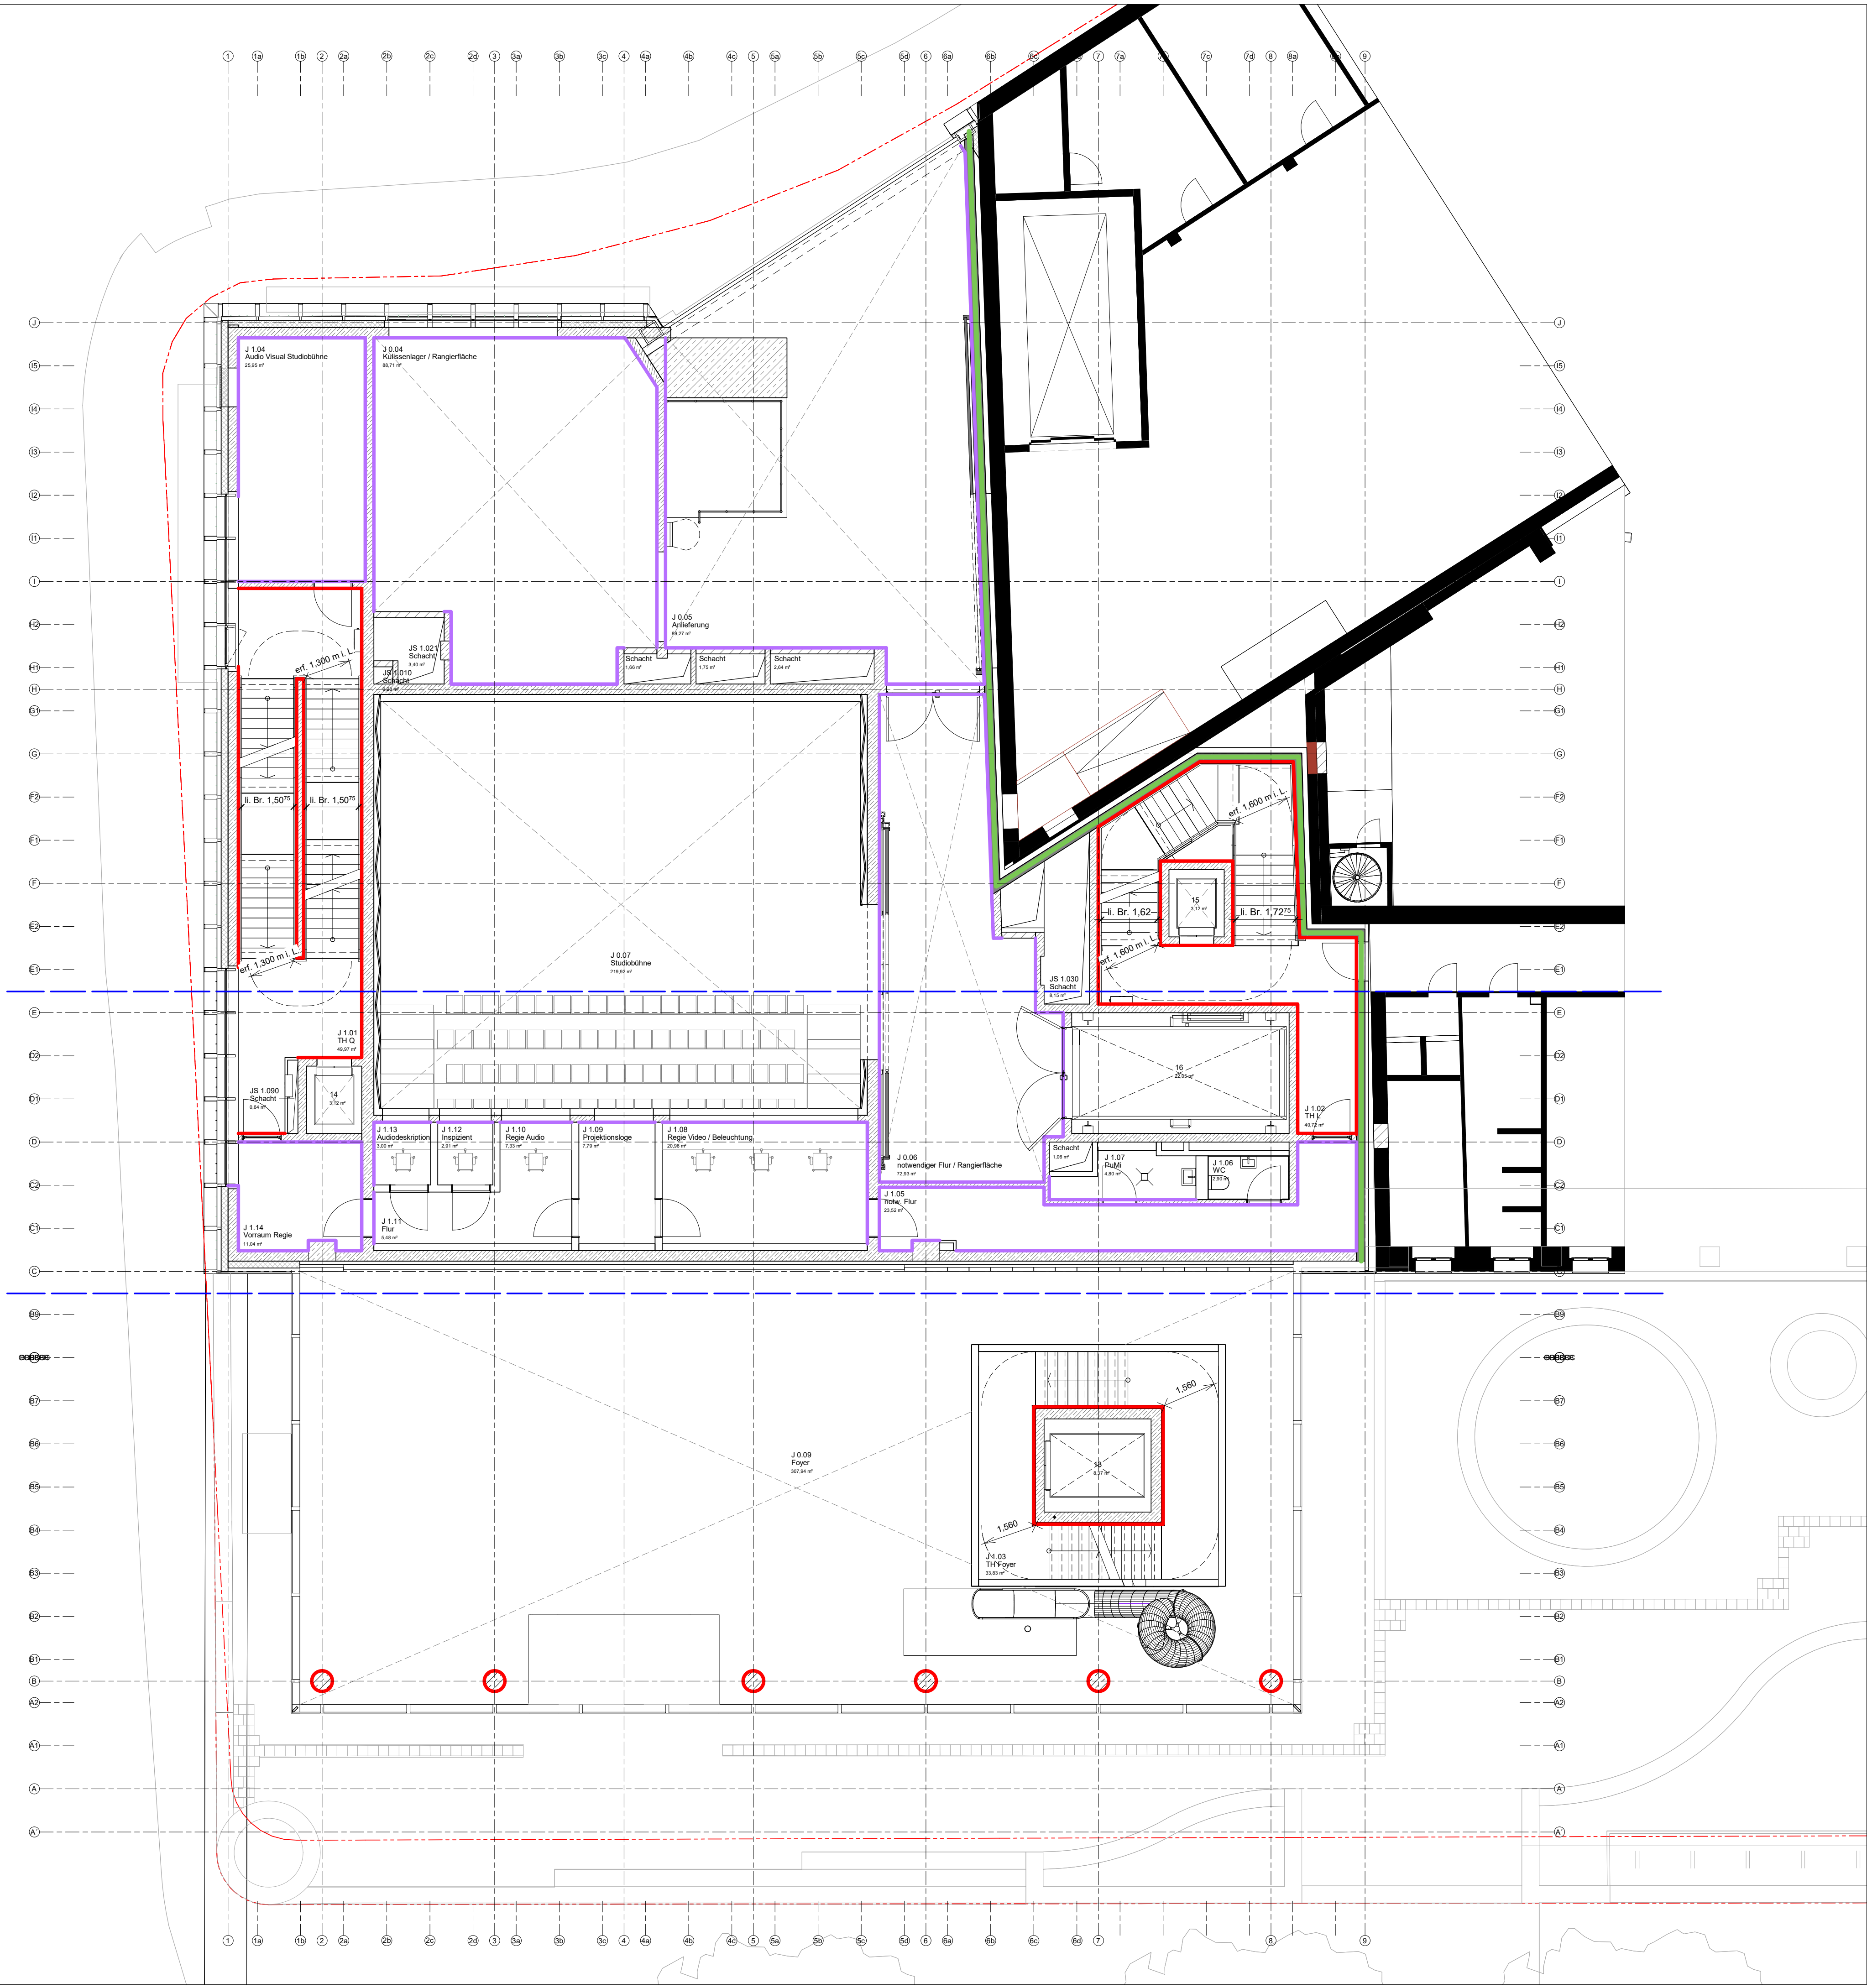

Hinweise

Legende Wandbeläge

--- Grundstücksgrenze --- Modellierungsgrenze Vermesser

SB2

SB3

Wand Halbfertigteil

Abkürzungen

AK	Außenkante	dT	Dichtschließende Tür	IK	Innenkante	STG	Steigungen
AHD	Abhangende	EK	Eingangssprechtelle	LL	Im Lichten	SHY	Standhydrant
AL	Abfall	mit Kamera	mit Kamera	LH	Loth-Raumhöhe	TS	Trockene Steigleitung
ATS	Audio-Türsprechtelle	F	Feuertischer	Löwa	Entnahmestelle für	UK	Unterkanne
BD	Boden durchbruch	F	Furtig	NA	trockene Steigleitung	UZ	Unterzug
BMZ	Brandmelderzentrale	FK	Fundamentkante	OK	Niedrigung	UZ	Überzug
BS	Bodenstreifen	FW	Feuerwehraufzug	OK	Niedrigung	UZ	Überzug
BRH	Brüstungshöhe	R	Feuerhemmende Wand	OL	Oberlicht	VF	Verkehrsfläche
BRH	Brüstungshöhe fertig	Rt	Feuerhemmende Tür	RA	Rauchabzug	VK	Vorderkante
BRH	Brüstungshöhe fertig	Rt	Feuerbeständige Tür	RB	Rauchabzug	WD	Wanddurchbruch
BTB	Bauwerkskante	BT	Feuerbeständige Tür	RBV	Rotbodenverspannung	WHY	Wandhydrant
BTB	Bauwerkskante	BT	Feuerbeständige Tür	RD	Rotboden	WS	Wandstreifen
BW	Bauwerkskante	BT-RS	Feuerbeständige Tür	RDV	Rotbodenverspannung	ZL	Zuluft
CD	Decken durchbruch	Rt-RS	Feuerhemmende Tür	RDA	Rauchschutz-Druck-Akt.	ZK	Zuluftkontrollsystem
dTs	Dicht- und selbstschließende Tür	HK	Hochlager	RST	Rauchschicht		(z.B. Kartenspeicher)

Projekt	Gewerk	LPH	Bauzeit	Ebene	Planart	Profil	Index	Status
JB	PJSWD	5	ARC	01	UB	Sichtbeton	A	VA

Eigentümer / Bauherr
Theater Dortmund
Theaterkaree 1-3
44137 Dortmund

Projektleitung
Städtische Immobilienwirtschaft
6502-3-2 Projektstellung / -steuerung
Königsplatz 14
44137 Dortmund

Projektleitung
WSP Deutschland AG
Tersteegenstraße 25
40474 Düsseldorf

Architekt
JSWD
JSWD Architekten GmbH & Co. KG
Meyersplatz 11
50996 Köln

Fachplaner

Planchronik

A	Rohbau LV	29.05.2026	JSWD
Index	Bemerkung	Datum	Name
	Anlage	29.05.2026	MKA

Projekt
Neubau Junge Bühne
Theaterkaree 1-3
44137 Dortmund

±0.00 = 95.04 ü NN

0 0.5 1 2.5m

Planbezeichnung
Übersicht Sichtbetonwände 1. Obergeschoss

Leistungsphase
Ausschreibungsplanung

Datum	29.05.2026	Maßstab	1 : 100	Format	A1			
Projekt	Gewerk	LPH	Bauzeit	Ebene	Planart	Profil	Index	Status
JB	PJSWD	5	ARC	01	UB	Sichtbeton	A	VA

Weitergabe sowie Vervielfältigung dieser Unterlage, Verwertung und Mitteilung ihres Inhaltes ist nicht gestattet, soweit nicht ausdrücklich zugestanden. Zuwiderhandlungen verpflichten zu Schadensersatz. Alle Rechte vorbehalten.

AUSSCHREIBUNGSUNTERLAGE