


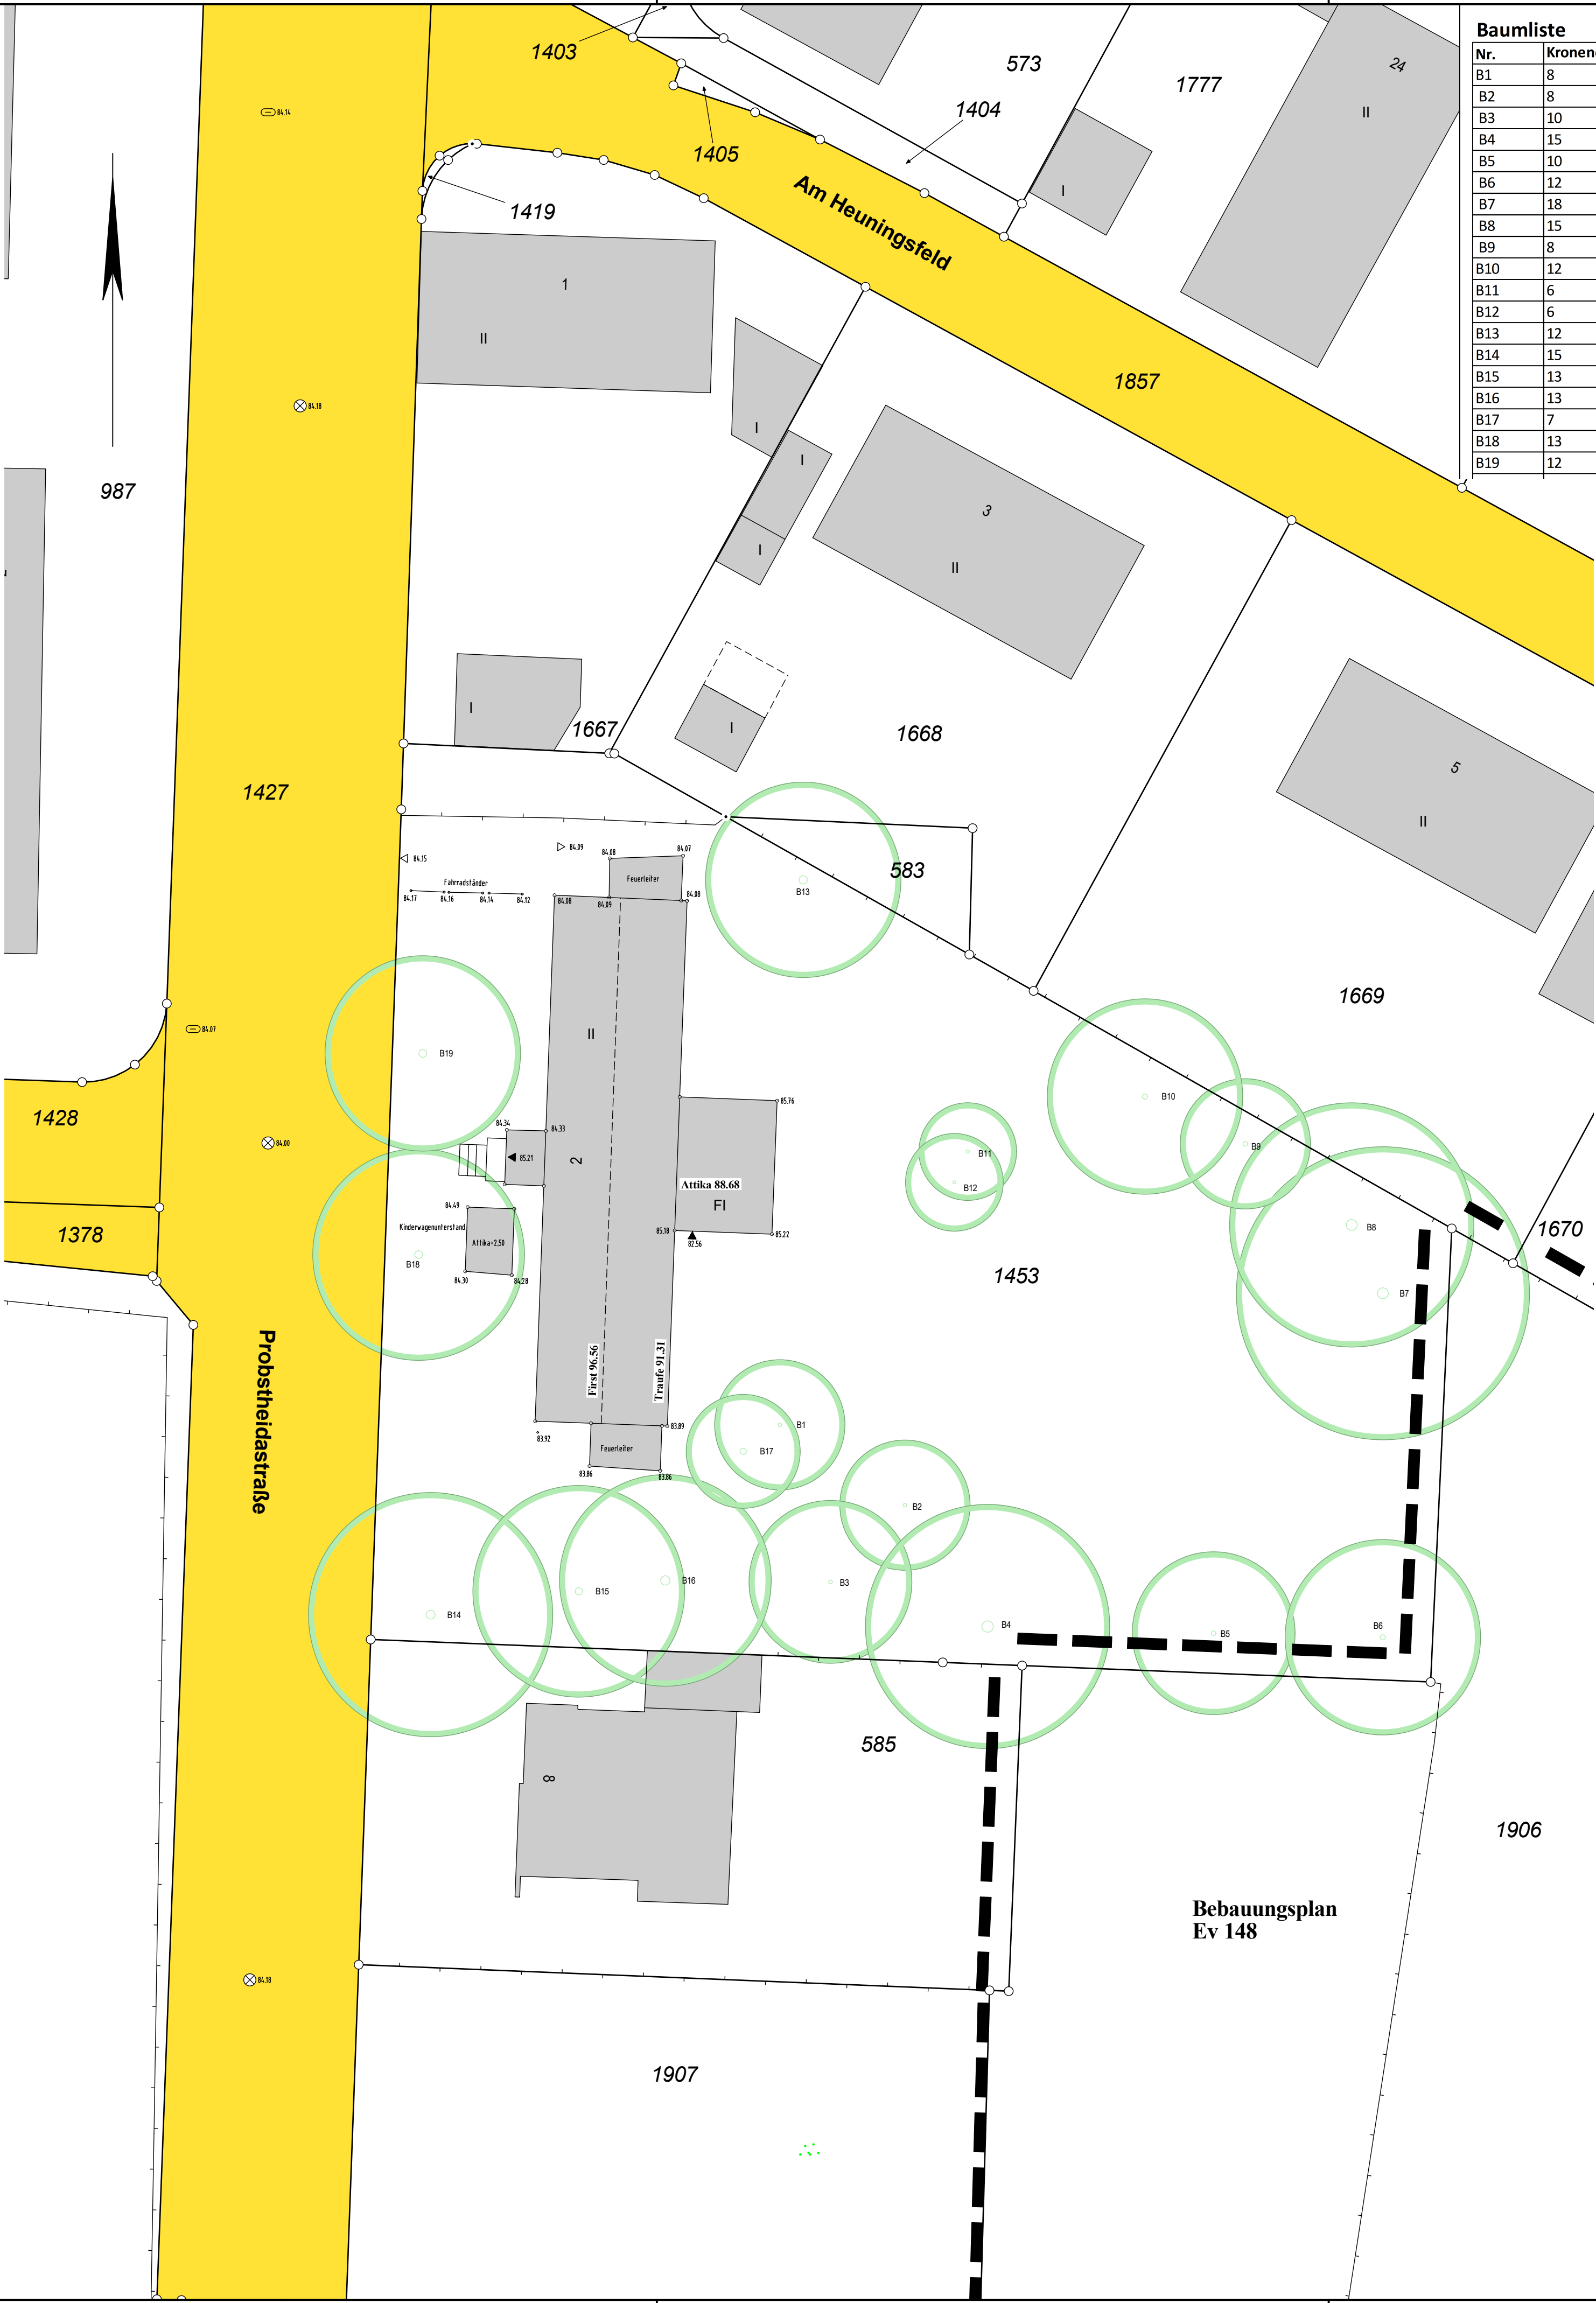

Baumliste					
Nr.	Kronendurchmesser [m]	Höhe [m]	Umfang [m]	Art	Bemerkung
B1	8	10,0	0,7	Laubbaum	
B2	8		0,7	Nadelbaum	
B3	10	11,0	0,7	Laubbaum	
B4	15	15,0	2,2	Laubbaum	
B5	10	12,0	0,9	Birke	
B6	12	13,0	1,0	Birke	
B7	18	15,0	2,1	Laubbaum	
B8	15	16,0	2,1	Laubbaum	
B9	8	12,0	0,9	Birke	
B10	12	13,0	1,0	Birke	
B11	6		0,6	Nadelbaum	
B12	6	7,0	0,6	Laubbaum	
B13	12	14,0	1,6	Laubbaum	
B14	15	13,0	1,7	Laubbaum	
B15	13	14,0	1,4	Laubbaum	
B16	13	14,0	1,8	Laubbaum	
B17	7		1,2	Tanne	
B18	13	13,0	1,5	Laubbaum	
B19	12	13,0	1,5	Birke	

Legende	
	Abgem. Grenzpunkt
	Laterne, elektr.
	Denkmal
	Einsteigeschacht, Abwasser
	Straßensinkkasten offen
	Kabelkasten
	Hydrant unterirdisch
	Schieberkappe, Gas
	Schieberkappe, Wasser
	Schieberkappe (allgemein)
	Straßensinkkasten
	Oberflurhydrant
	Springbrunnen
	Parkplatz
	freistehende Hinweistafel
	freistehende Warntafel
	Verkehrsampel
	Höhen aus Befliegung
	Genauigkeit in "dm"
	Durchlass
	Eingang
	Hofeinfahrt
	Holzmast
	Stahlrohrmast
	Markierung für Wirtschaftsgeb.
	Schranke
	Höhenpunkt mit Höhenzahl
	Höhenpunkt mit Höhenzahl
	Geschützter Baum
	Eisenbahngleis mit Weiche
	Zaun
	Hecke
	Mauer
	Stützmauer

Planungsvermessung

Maßstab: 1:250
Auftraggeber: Stadt Dortmund, StA 23
Auftragsnummer: 62/2-2-2104851
Grundstück: Probstheidastraße 2
Gemeinde: Dortmund
Gemarkung: Eving
Flur: 1
Flurstück: 1453
Datum: 04.08.2021

Sachbearbeiter	Datum	Bemerkung
Hudzicki	29.06.2021	Außendienst
Neborowsky	14.07.2021	Innendienst

Höhenanschluss NHN :

GNSS-Sapos,
DHHN 2016-NHN

Stadt Dortmund
Vermessungs- und
Katasteramt