 = Aufstellung von ASZ entlang des Baufeldes




Beim Einrichten der HV-Zonen ist neben einem HV-Zonen Protokoll auch ein Foto-Nachweis zu erstellen und vor Baubeginn an die Stadt Dortmund zu senden




HV - Zonen werden 3 volle KT vor Baubeginn eingerichtet und tragen den Zeitzusatz ab tt.mm xy h

vorh. HV-Zonen sowie vorh. VZ 314-X / VZ 315-X sind zu entwerfen.

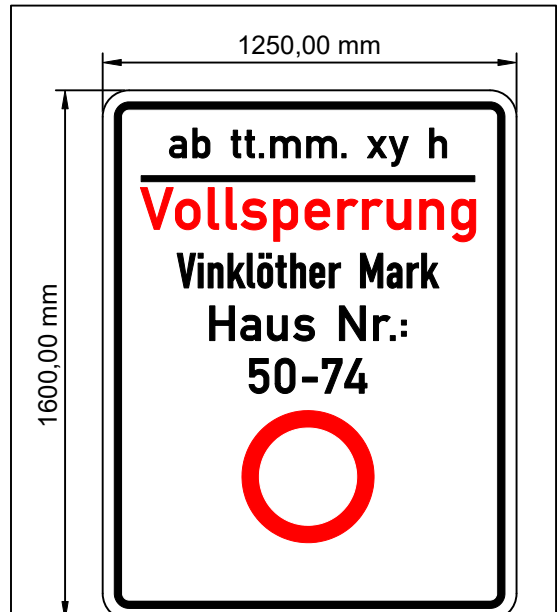

Aufbau mind. 14 KT vor Baubeginn

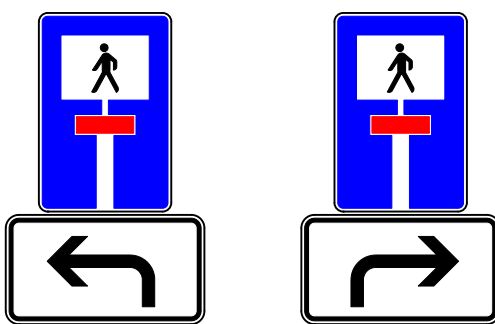

Die oben dargestellten Verkehrszeichen sind an der Kreuzung zwischen "Vinklöther Mark" und "Am Heisterbach" aufzustellen.

In Anlehnung an Regelplan B I/15 gemäß RSA 21

1	Verkehrszeichen nach Maßstab von 12.01.2026 geändert	26.01.2026	TC
Nr.	Art der Änderung	Datum	Zeichen

Digitaler Archiv:
Der Plan wurde nachstehend erstellt:
am 26.01.2026 um 10:00 Uhr
von 00011001



STADT DORTMUND
DER OBERBÜRGERMEISTER
TIEFBAUAMT

Maßnahme:
Straßensanierung Quartier Hörde
Erneuerung der Deckschicht

Planbezeichnung:
Plan 1, Vinklöther Mark Bauabschnitt 1



Plan-Nr.:	Blatt-Nr.:	Datum:
Plan 1	1 von 9	26.01.2026
Lageplan M 1:500	Längen M 1: - entfällt -	Höhen M 1: - entfällt -

Mit der Ausführung einverstanden


Amtsbekannt:	Bereitschaft:	Fachspartenleitung:	Fachkoordination:	Sachbearbeitung:
--------------	---------------	---------------------	-------------------	------------------

Von: 00011001



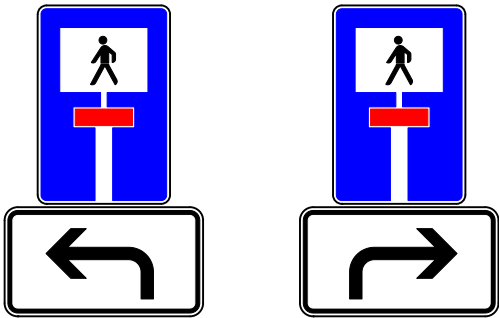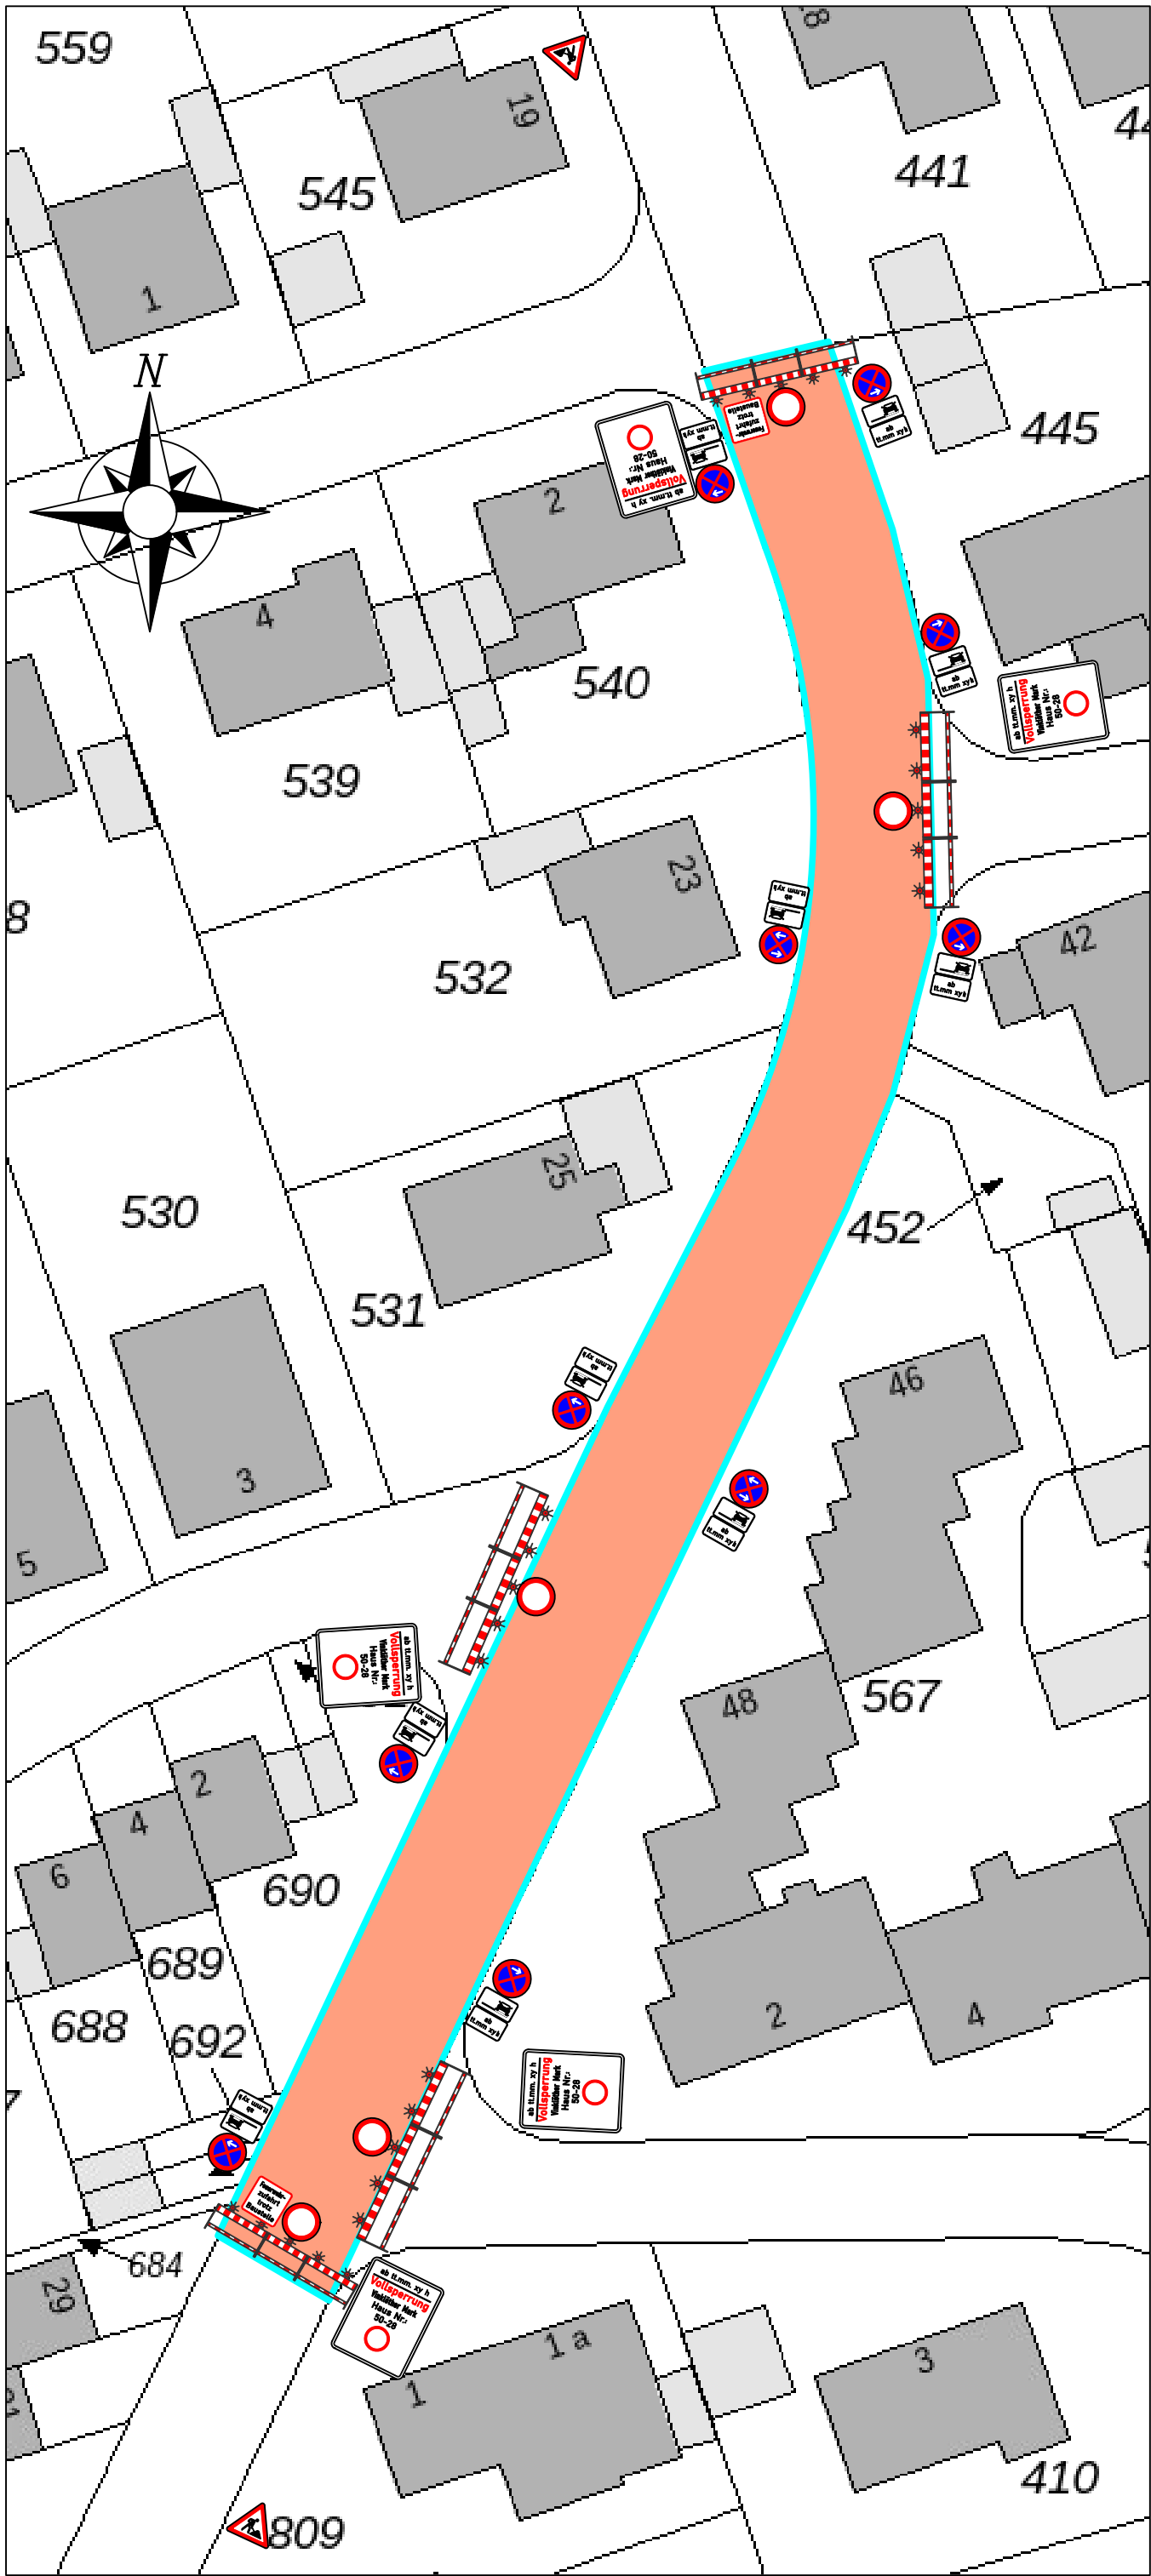

Die oben dargestellten Verkehrszeichen sind an der Kreuzung zwischen "Vinklöther Mark" und "Am Heisterbach" aufzustellen sowie an der Kreuzung "Vinklöther Mark" und "Brandisstraße"

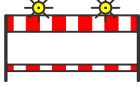 = Aufstellung von ASZ entlang des Baufeldes 



Beim Einrichten der HV-Zonen ist neben einem HV-Zonen Protokoll auch ein Foto-Nachweis zu erstellen und vor Baubeginn an die Stadt Dortmund zu senden

HV - Zonen werden 3 volle KT vor Baubeginn eingerichtet und tragen den Zeitzusatz ab tt.mm xy h

vorh. HV-Zonen sowie vorh. VZ 314-X / VZ 315-X sind zu entwerfen.



In Anlehnung an Regelplan B I/15 gemäß RSA 21

Nr.	Art der Änderung	Datum	Zeichen
Digitales Archiv:			
Der Plan wurde maschinell erstellt und ist ohne Unterschrift gültig. Der genehmigte Originalplan liegt bei 66/3-1 vor.			



STADT DORTMUND
DER OBERBÜRGERMEISTER
TIEFBAUAMT

Maßnahme:
Straßensanierung Quartier Hörde
Erneuerung der Deckschicht

Planbezeichnung:
Plan 3, Vinklöther Mark Bauabschnitt 2


Plan-Nr.: Plan 3	Blatt-Nr.: 3 von 9	Datum: 05.01.2026
Lageplan M 1:500	Längen M 1: - entfällt -	Höhen M 1: - entfällt -

Mit der Ausführung einverstanden


Amtsleitung:	Bereichsleitung:	Fachspartenleitung:	Fachkoordination:	Sachbearbeitung:
--------------	------------------	---------------------	-------------------	------------------




4 x

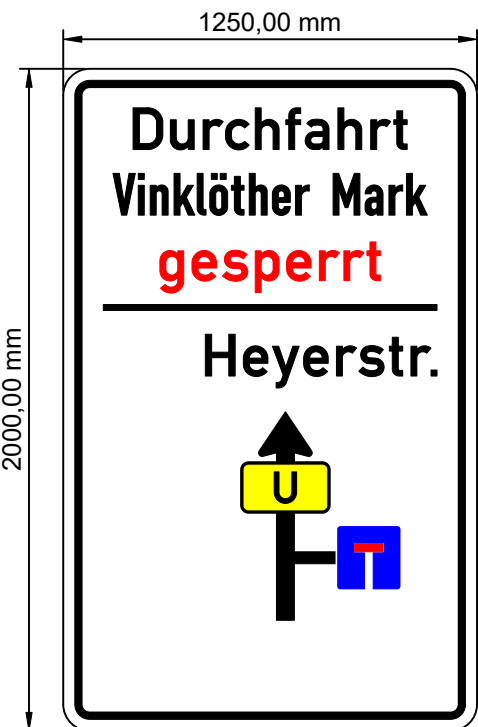


1 x

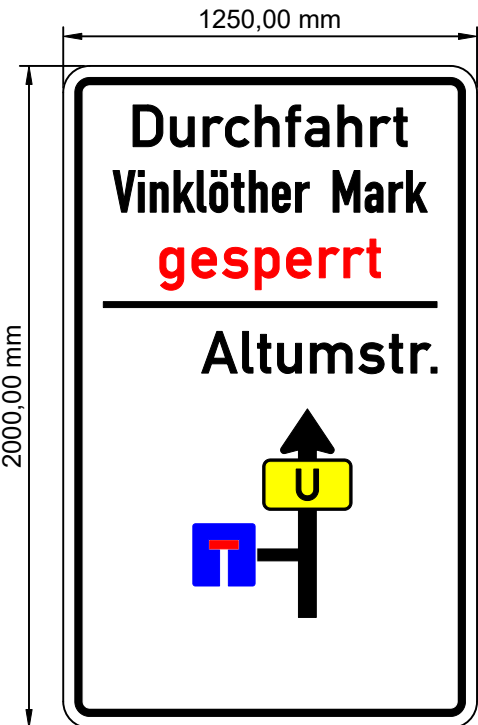


1 x


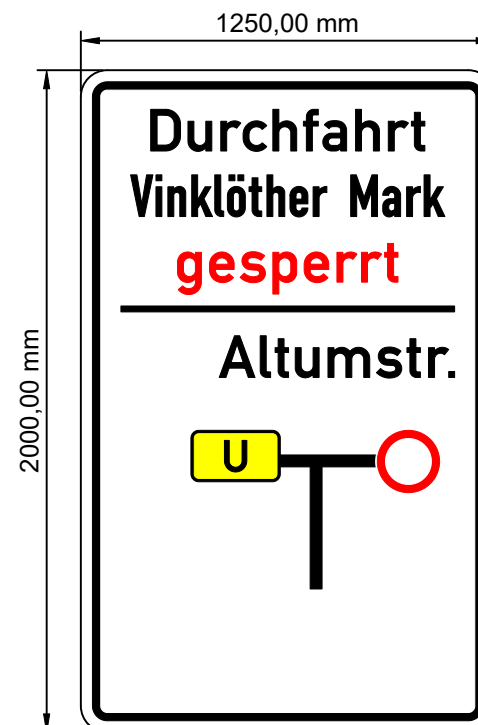


1 x

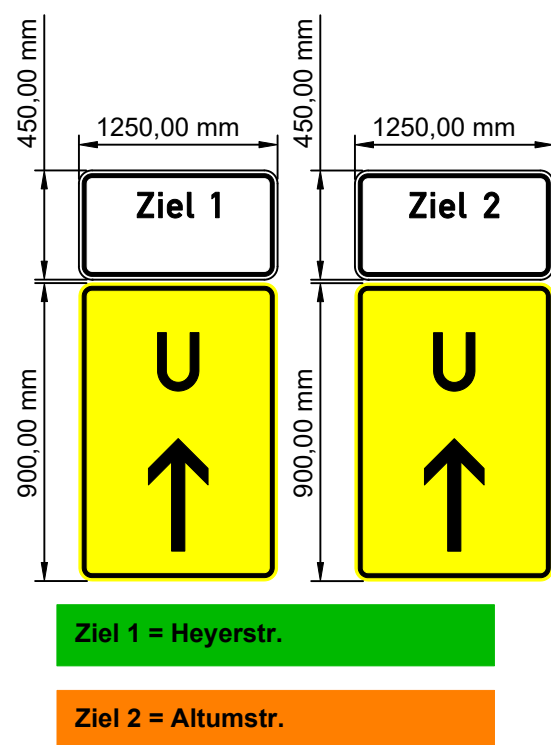

Nr.	Art der Änderung	Datum	Zeichen	
Digitales Archiv: Der Plan wurde maschinell erstellt und ist somit unverändert (gemäß der BGI 3.10) (Original Nr. 100				

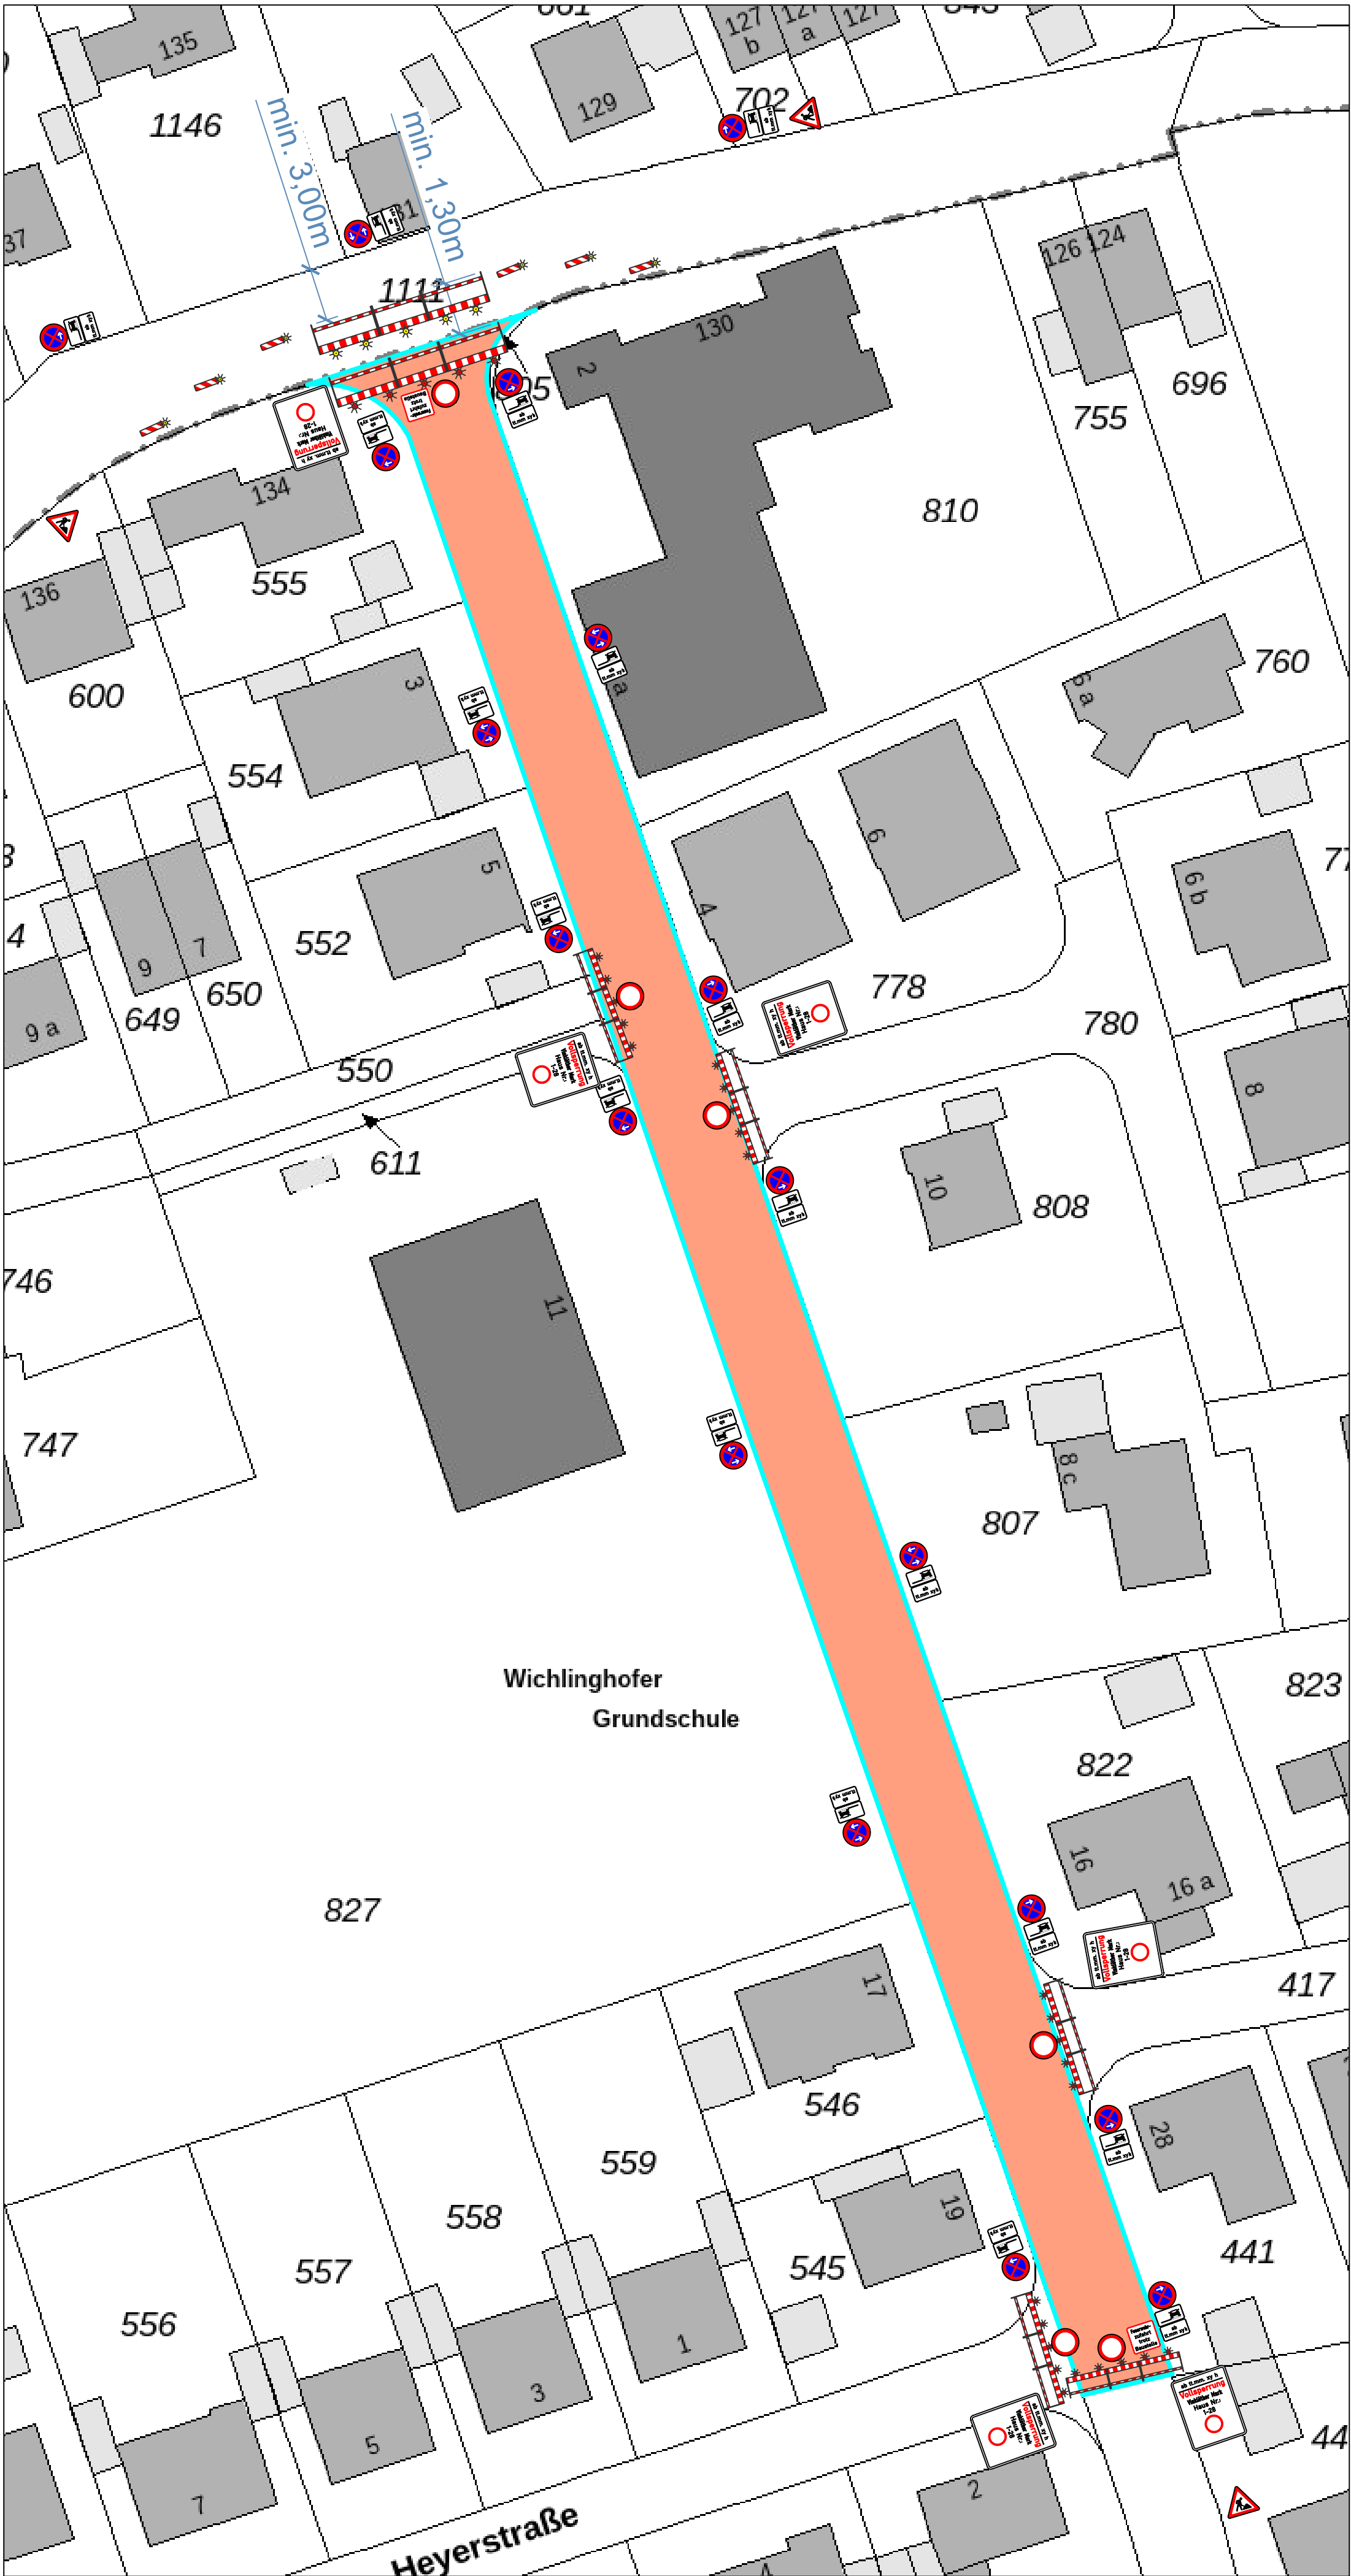


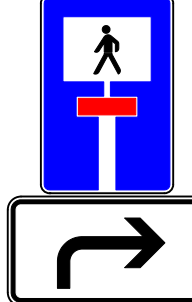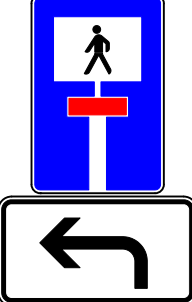


Die oben dargestellten Verkehrszeichen sind an der Kreuzung zwischen "Vinklöther Mark" und "Am Heisterbach" aufzustellen.



= Aufstellung von ASZ entlang des Baufeldes

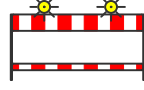

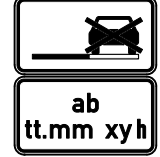

Beim Einrichten der HV-Zonen ist neben einem HV-Zonen Protokoll auch ein Foto-Nachweis zu erstellen und vor Baubeginn an die Stadt Dortmund zu senden

ab tt.mm xyh

HV - Zonen werden 3 volle KT vor Baubeginn eingerichtet und tragen den Zeitzusatz ab tt.mm xy h

vorh. HV-Zonen sowie vorh. VZ 314-X / VZ 315-X sind zu entwerfen.




Aufbau mind. 14 KT vor Baubeginn


In Anlehnung an Regelplan B I/15 gemäß RSA 21			
1	Verkehrskonzept nach Mail vom 12.01.2026 geändert	26.01.2026	TC
Nr.	Art der Änderung	Datum	Zeichen
Digitales Archiv:			
Der Plan wurde maschinell erstellt und ist ohne Unterschrift gültig. Der genehmigte Originalplan liegt bei 603-1 vor.			
 STADT DORTMUND DER OBERBÜRGERMEISTER TIEFBAUAMT			
Maßnahme:			
Straßensanierung Quartier Hörde			
Erneuerung der Deckschicht			
Planbezeichnung:			
Plan 5, Vinklöther Markt Bauabschnitt 3			
Plan-Nr.:	Blatt-Nr.:	Datum:	
Plan 5	5 von 9	26.01.2026	
Lageplan M 1:500	Längen M 1: - entfällt -	Höhen M 1: - entfällt -	
Mit der Ausführung einverstanden			
Amtsleitung:	Bereichsleitung:	Fachspartenleitung:	Fachkoordination:
Sachbearbeitung:			




HT 5 x

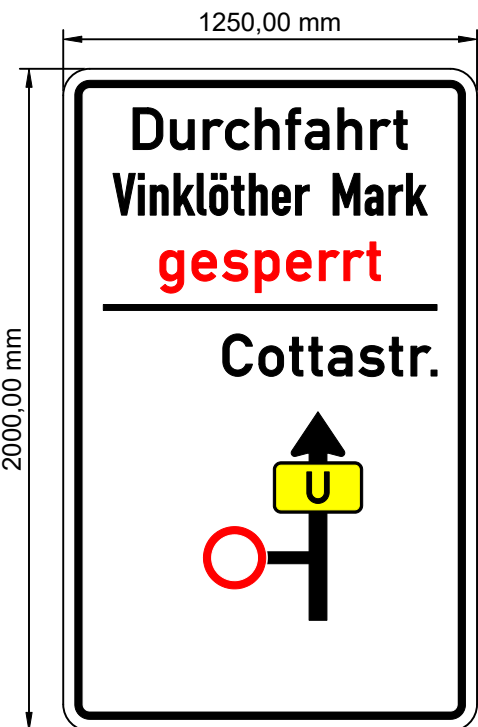


HT 1 x

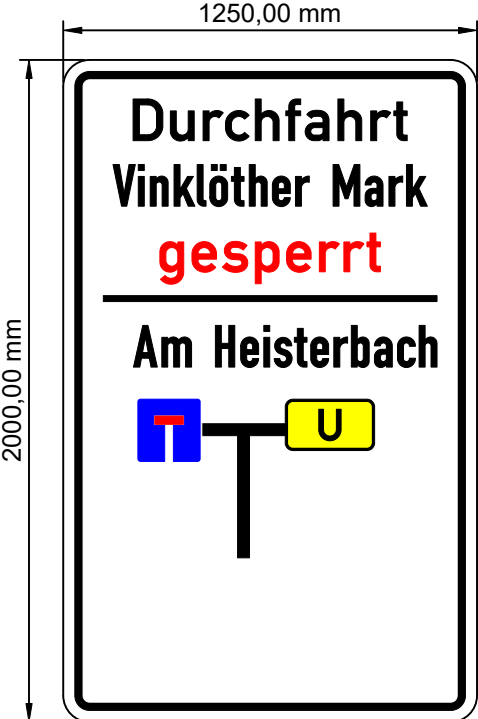

HT 2 x

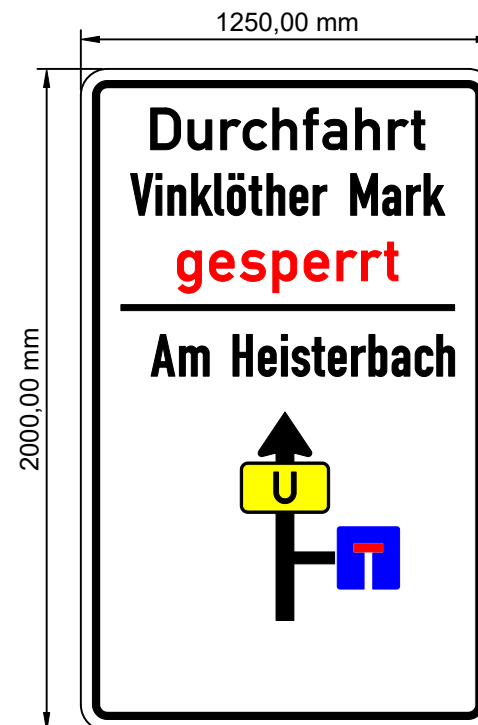



HT 3 x

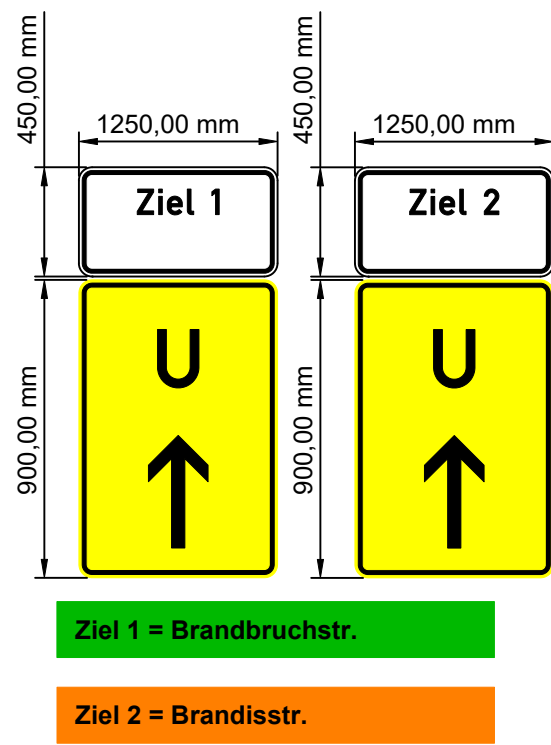



Ziel 1 = Brandbruchstr.

Ziel 2 = Brandisstr.

Nr.		Art der Änderung		Datum	Zeichen
Digitale Archiv:					
Der Plan wurde maschinell erstellt und ist somit unverändert. (Bitte bei Änderungen die entsprechende Information hier eintragen.)					
					
STADT DORTMUND DER OBERBÜRGERMEISTER TIEFBAUAMT					
Maßnahme: Straßensanierung Quartier Hörde Erneuerung der Deckschicht					
Planbezeichnung: Plan 6, Umlenkung Vinklöther Mark Bauabschnitt 3					
Plan-Nr.: Plan 6	Blatt-Nr.: 6 von 9	Datum: 05.01.2026			
Lageplan M 1:1000	Längen M 1: - entfällt -	Höhen M 1: - entfällt -			
Mit der Ausführung einverstanden					
Abteilung:	Berechnung:	Fachspartenleitung:	Fachkoordination:	Sachbearbeitung:	
Vg. und Sachverhalt:					

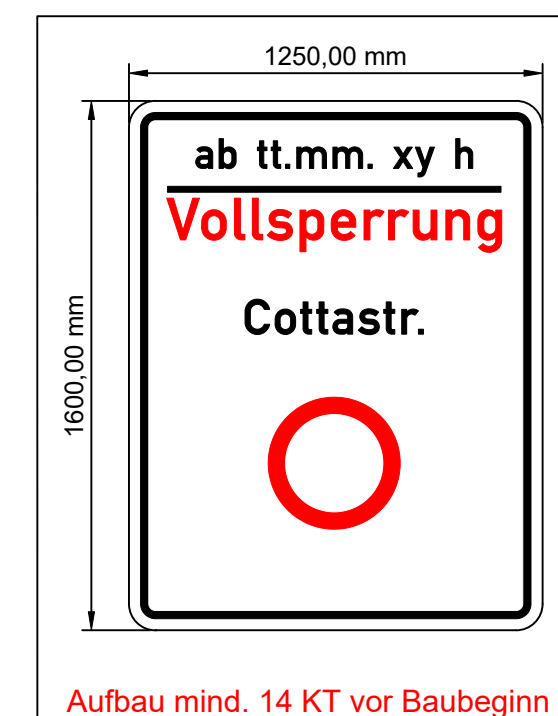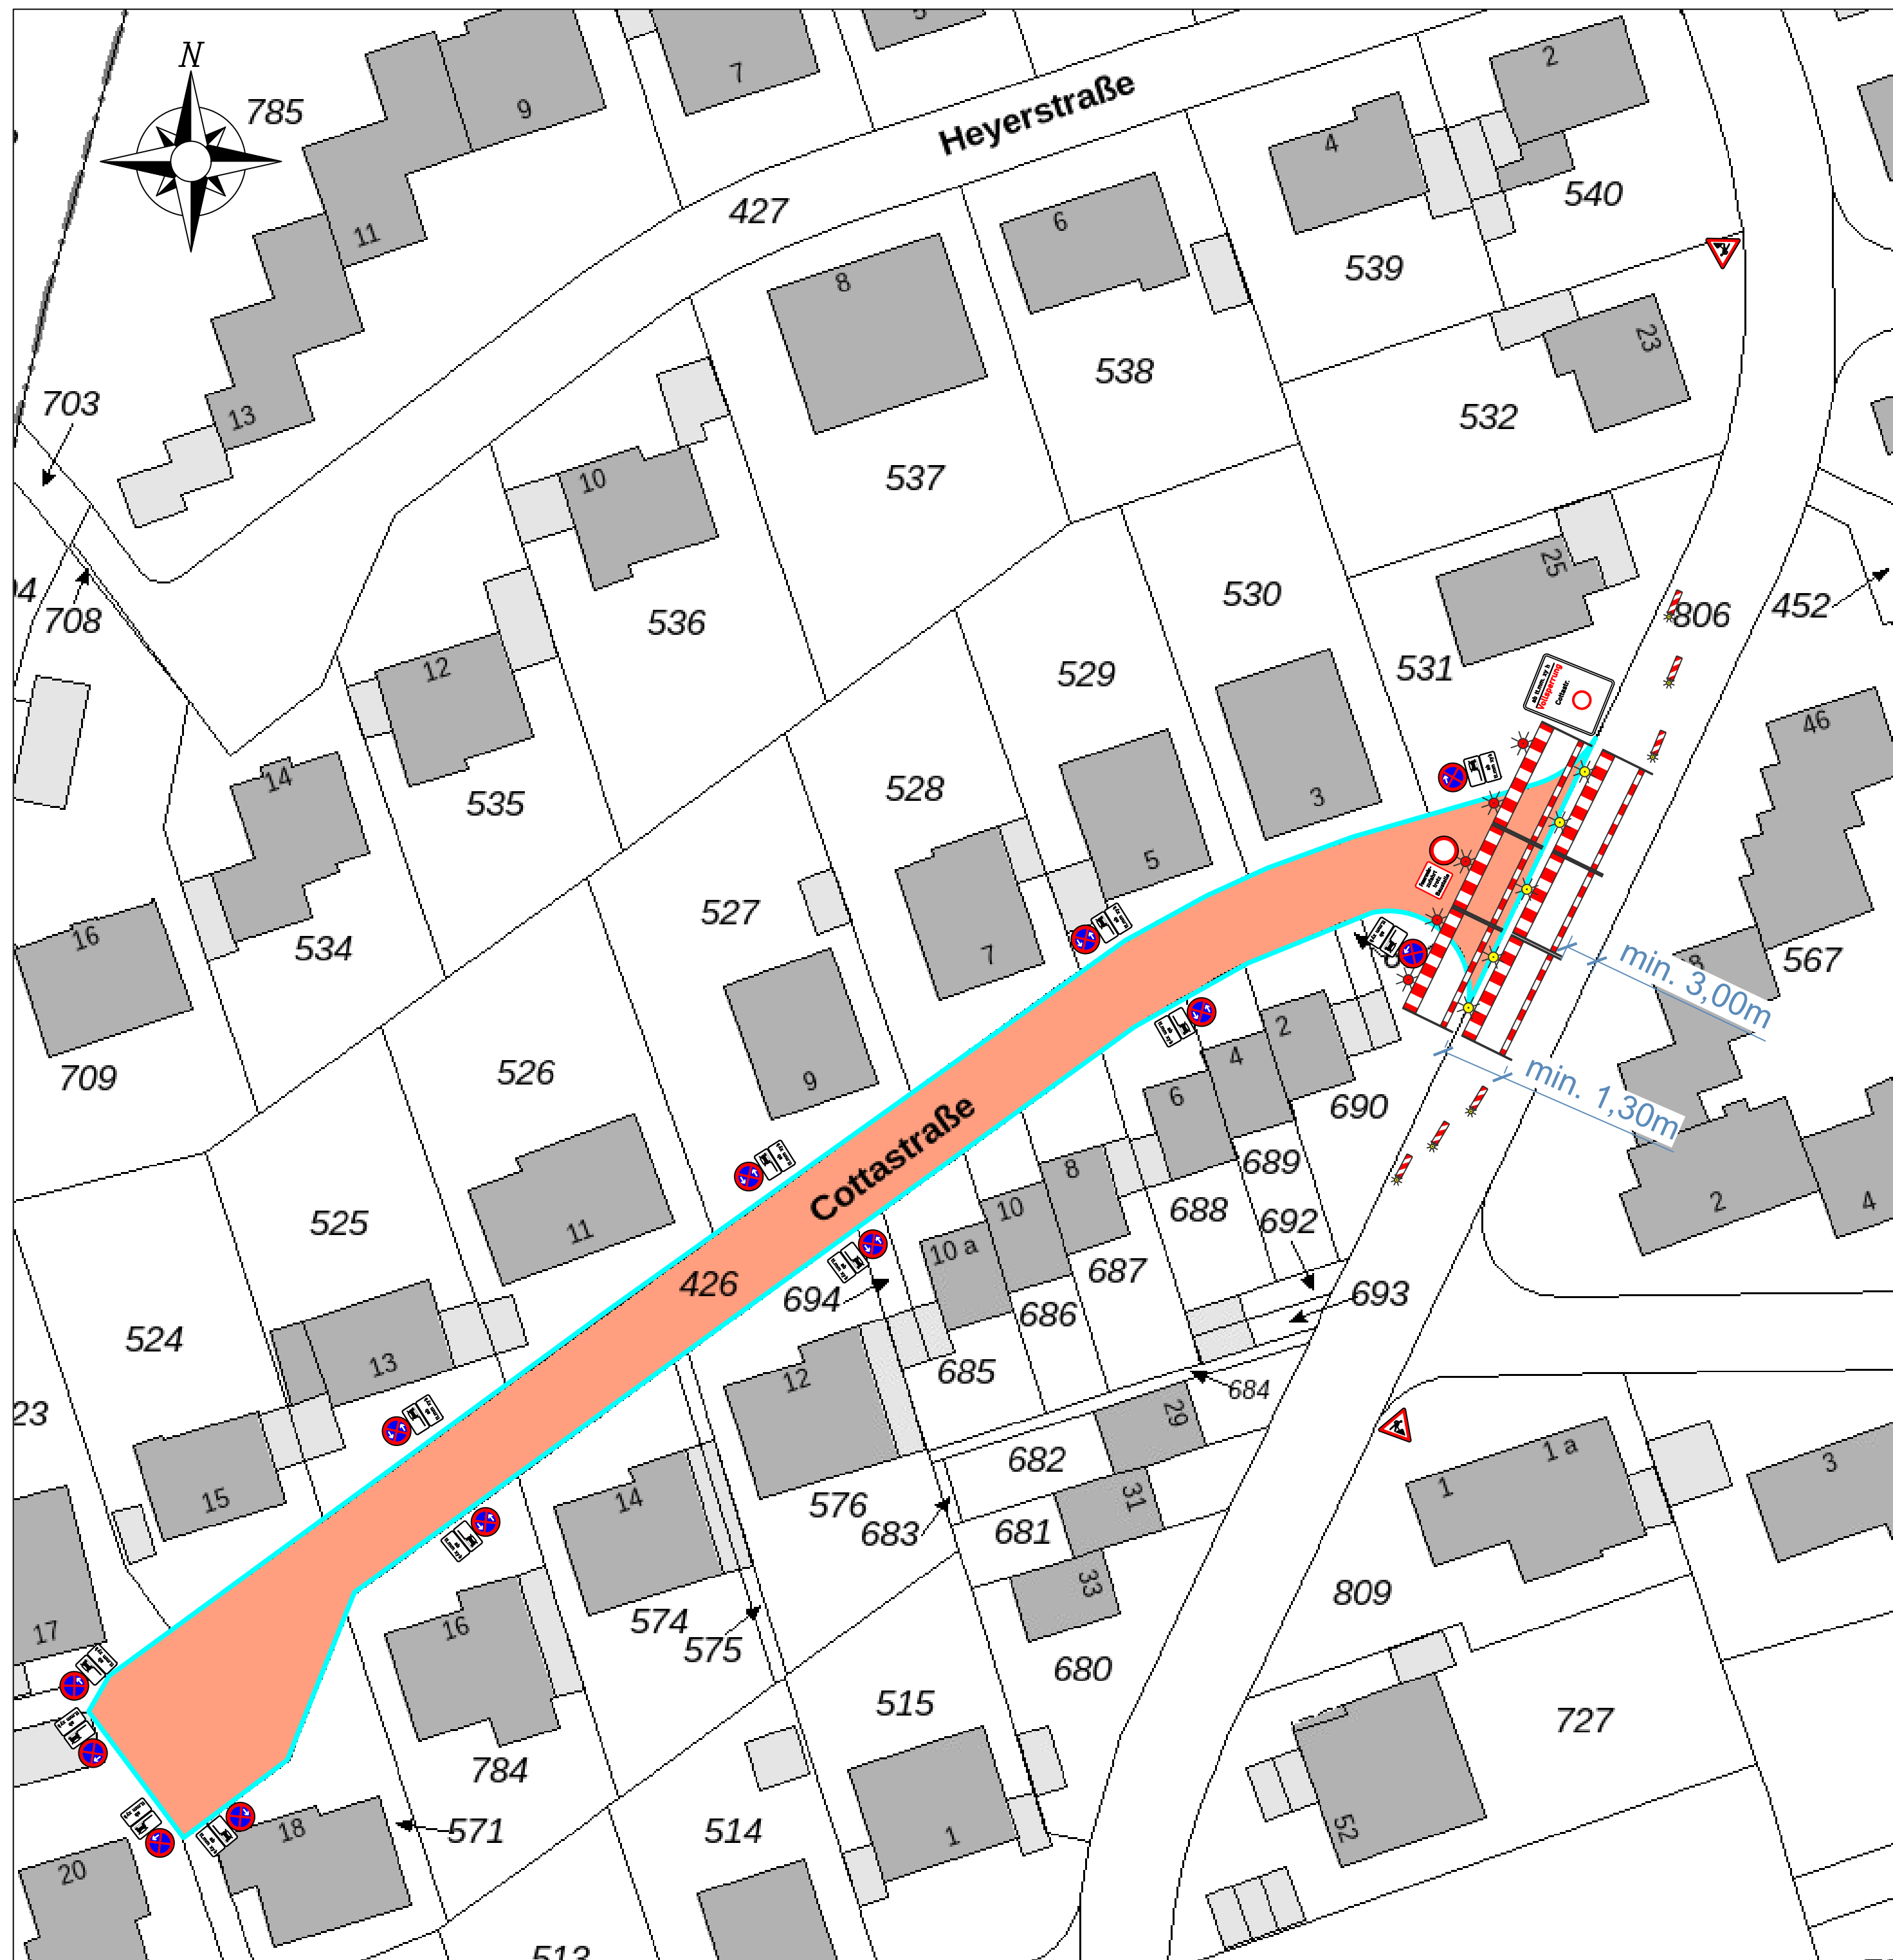

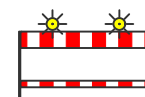 = Aufstellung von ASZ entlang des Baufeldes 

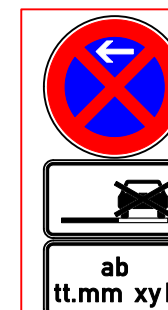

Beim Einrichten der HV-Zonen ist neben einem HV-Zonen Protokoll auch ein Foto-Nachweis zu erstellen und vor Baubeginn an die Stadt Dortmund zu senden

HV - Zonen werden 3 volle KT vor Baubeginn eingerichtet und tragen den Zeitzusatz ab tt.mm xy h

vorh. HV-Zonen sowie vorh. VZ 314-X / VZ 315-X sind zu entwerfen.

In Anlehnung an Regelplan B II/15 gemäß RSA 21

Nr.	Art der Änderung	Datum	Zeichen

Digitales Archiv:
Der Plan wurde maschinell erstellt
und ist ohne Unterschrift gültig.
Der genehmigte Originalplan liegt
bei 60/31 vor.



STADT DORTMUND
DER OBERBÜRGERMEISTER
TIEFBAUAMT

Maßnahme:
Straßensanierung Quartier Hörde
Erneuerung der Deckschicht

Planbezeichnung:
Plan 8, Cottastr.

Plan-Nr.: Plan 8	Blatt-Nr.: 8 von 9	Datum: 05.01.2026
Lageplan M 1:500	Längen M 1: - entfällt -	Höhen M 1: - entfällt -

Mit der Ausführung einverstanden				
Amtsleitung:	Bereichsleitung:	Fachspartenleitung:	Fachkoordination:	Sachbearbeitung:





ab
tt.mm xyh


Beim Einrichten der HV-Zonen ist neben einem HV-Zonen Protokoll auch ein Foto-Nachweis zu erstellen und vor Baubeginn an die Stadt Dortmund zu senden

HV - Zonen werden 3 volle KT vor Baubeginn eingerichtet und tragen den Zeitzusatz ab tt.mm xy h

vorh. HV-Zonen sowie vorh. VZ 314-X / VZ 315-X sind zu entwerfen.



= Aufstellung von ASZ entlang des Baufeldes

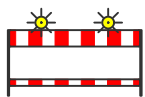


1250,00 mm

1600,00 mm

ab tt.mm. xy h

Vollsperrung

Heyerstr.

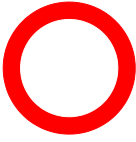

Aufbau mind. 14 KT vor Baubeginn

In Anlehnung an Regelplan B I/15 gemäß RSA 21

Nr.	Art der Änderung	Datum	Zeichen

Digitales Archiv:
Der Plan wurde maschinell erstellt und ist ohne Unterschrift gültig. Der genehmigte Originalplan liegt bei 60/3-1 vor.




STADT DORTMUND
DER OBERBÜRGERMEISTER
TIEFBAUAMT

Maßnahme:
Straßensanierung Quartier Hörde
Erneuerung der Deckschicht


Planbezeichnung:
Plan 9, Heyerstr.

Plan-Nr.: Plan 9	Blatt-Nr.: 9 von 9	Datum: 05.01.2026
Lageplan M 1:500	Längen M 1: - entfällt -	Höhen M 1: - entfällt -

Mit der Ausführung einverstanden				
Amtsleitung:	Bereichsleitung:	Fachspartenleitung:	Fachkoordination:	Sachbearbeitung:

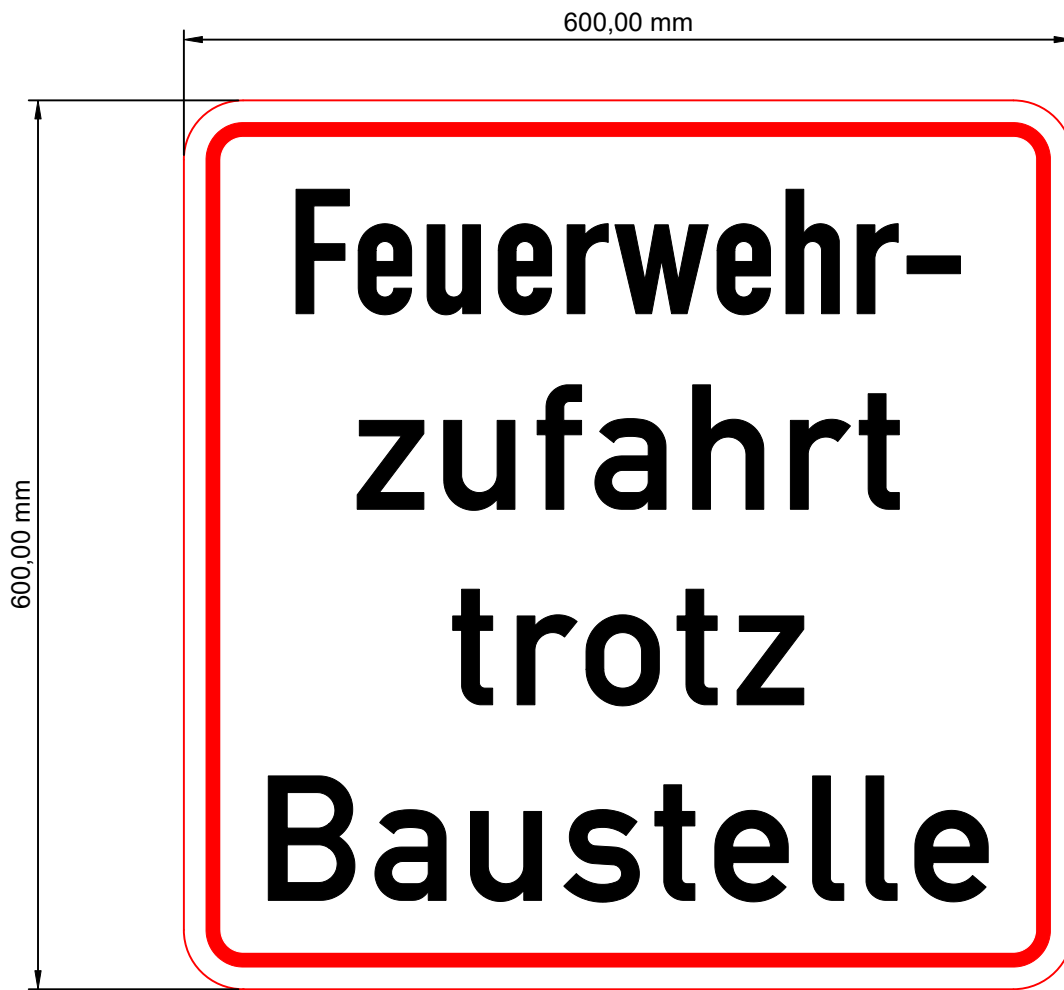

Nr.	Art der Änderung	Datum	Zeichen
Digitales Archiv:			
Der Plan wurde maschinell erstellt und ist ohne Unterschrift gültig. Der genehmigte Originalplan liegt bei 66/3-1 vor.			
 STADT DORTMUND DER OBERBÜRGERMEISTER TIEFBAUAMT			
Maßnahme:			
Straßensanierung Quartier Hörde Erneuerung der Deckschicht			
Planbezeichnung:			
Anlage 1: Zusatzschild Feuerwehr			
Plan-Nr.:	Blatt-Nr.:	Datum:	
Anlage 1	Anlage 1	05.01.2026	
Lageplan M 1:500	Längen M 1: - entfällt -	Höhen M 1: - entfällt -	
Mit der Ausführung einverstanden			
Amtsleitung:	Bereichsleitung:	Fachspartenleitung:	Fachkoordination:
Lfd. städt. Baudirektor/in	Lfd. städt. Baudirektor/in		

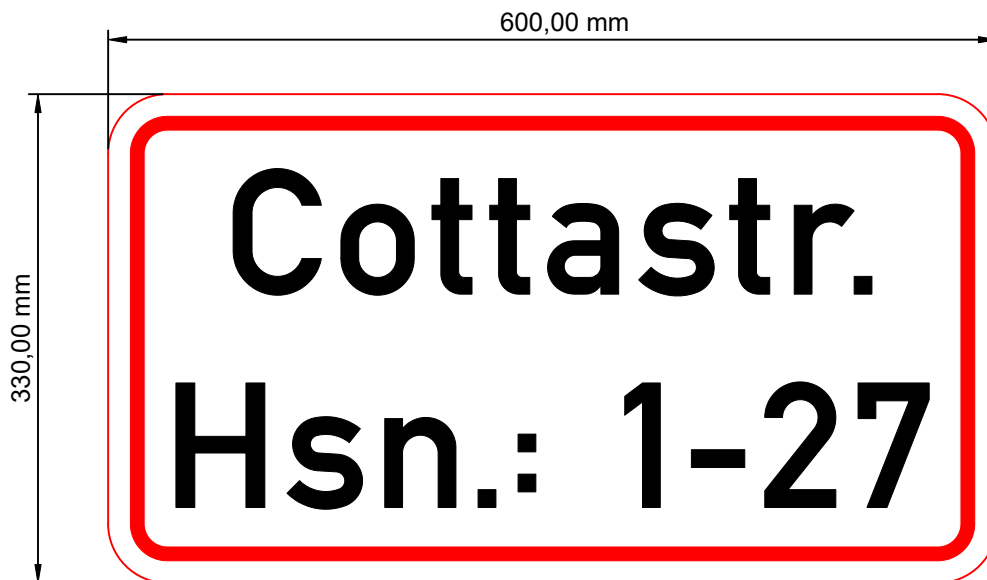

Nr.	Art der Änderung	Datum	Zeichen
Digitales Archiv:			
Der Plan wurde maschinell erstellt und ist ohne Unterschrift gültig. Der genehmigte Originalplan liegt bei 66/3-1 vor.			
 STADT DORTMUND DER OBERBÜRGERMEISTER TIEFBAUAMT			
Maßnahme: Straßensanierung Quartier Hörde Erneuerung der Deckschicht			
Planbezeichnung: Anlage 2: Zusatzschild Kennzeichnung			
Plan-Nr.: Anlage 2	Blatt-Nr.: Anlage 2	Datum: 05.01.2026	
Lageplan M 1:500	Längen M 1: - entfällt -	Höhen M 1: - entfällt -	
Mit der Ausführung einverstanden			
Amtsleitung:	Bereichsleitung:	Fachspartenleitung:	Fachkoordination:
Lfd. städt. Baudirektor/in	Lfd. städt. Baudirektor/in		