


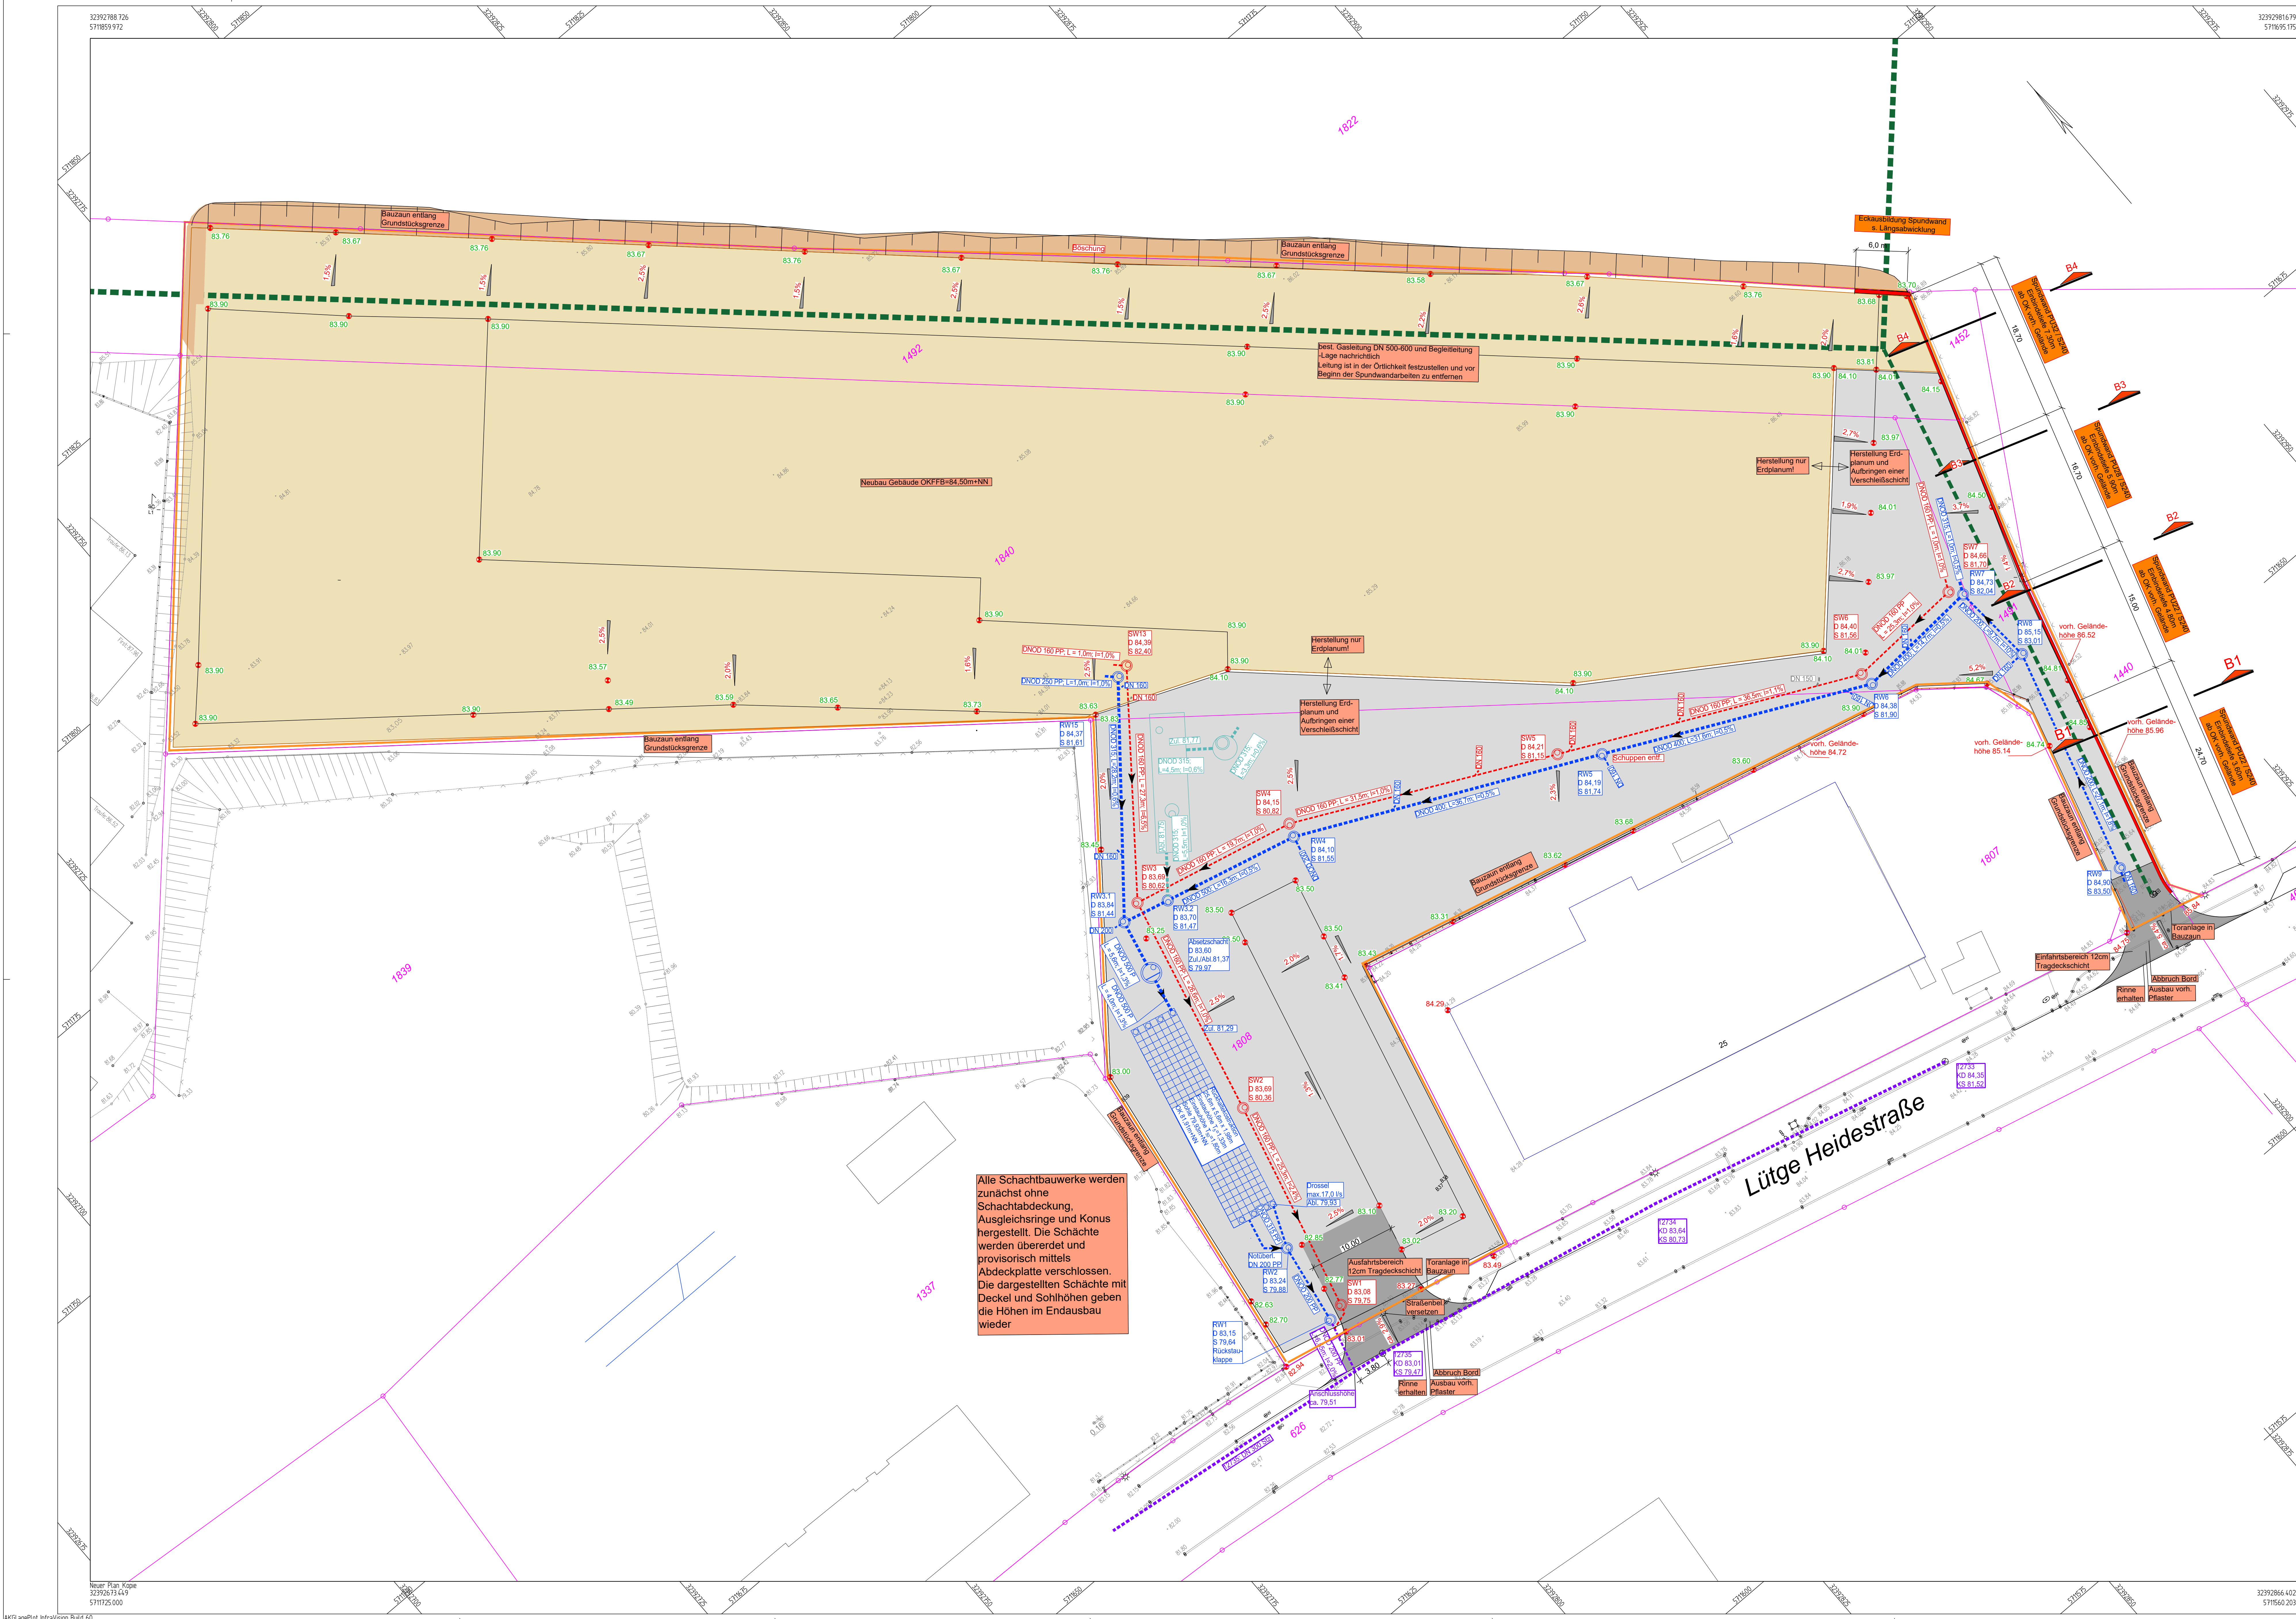

Zeichenerklärung

	Fläche mit Verschießschicht		gepl. RW-Kanal der Hofflächen
	Fläche Erdplanum		gepl. RW-Kanal der Dachflächen
	Fläche Böschung		gepl. SW-Kanal
	Stützkonstruktion		
	gepl. Höhen		
	gepl. Zaunanlage		
	Flurstück mit Flurstücksnummer		

vorch. Topografie

Alle Schachtbauwerke werden zunächst ohne Schachtabdeckung, Ausgleichsrinne und Konus hergestellt. Die Schächte werden überdelt und provisorisch mittels Abdeckplatte verschlossen. Die dargestellten Schächte mit Deckel und Sohlhöhen geben die Höhen im Endausbau wieder

Planunterlage nur für die Ausschreibung!			
Objekt	Technizentrum Feuerwehr Dortmund Lütge Heidestraße 44147 Dortmund	Planblatt	Lageplan Vorbestimmung Baufeld Entwässerung und Spundwand
Auftraggeber	Stadt Dortmund	Architekt	REINOLD ARCHITECTUR Reinholdstraße 15, 50007 Köln Tel.: +49 221 82 08 21-0 office@reinhold-architekten.de
Planungsphase	Ausführungsplanung	Partner	Information für Bauwesen Friedrich & Schmitt Reinholdstraße 15, 50007 Köln Tel.: +49 221 82 08 21-0 info@friedrich-schmitt.de
		Maßstab	250
		Baujahr	12/2017/2018
		Planversion	MEP_3_M_3_LF_M_V_1.pdf
		Blatt	1