


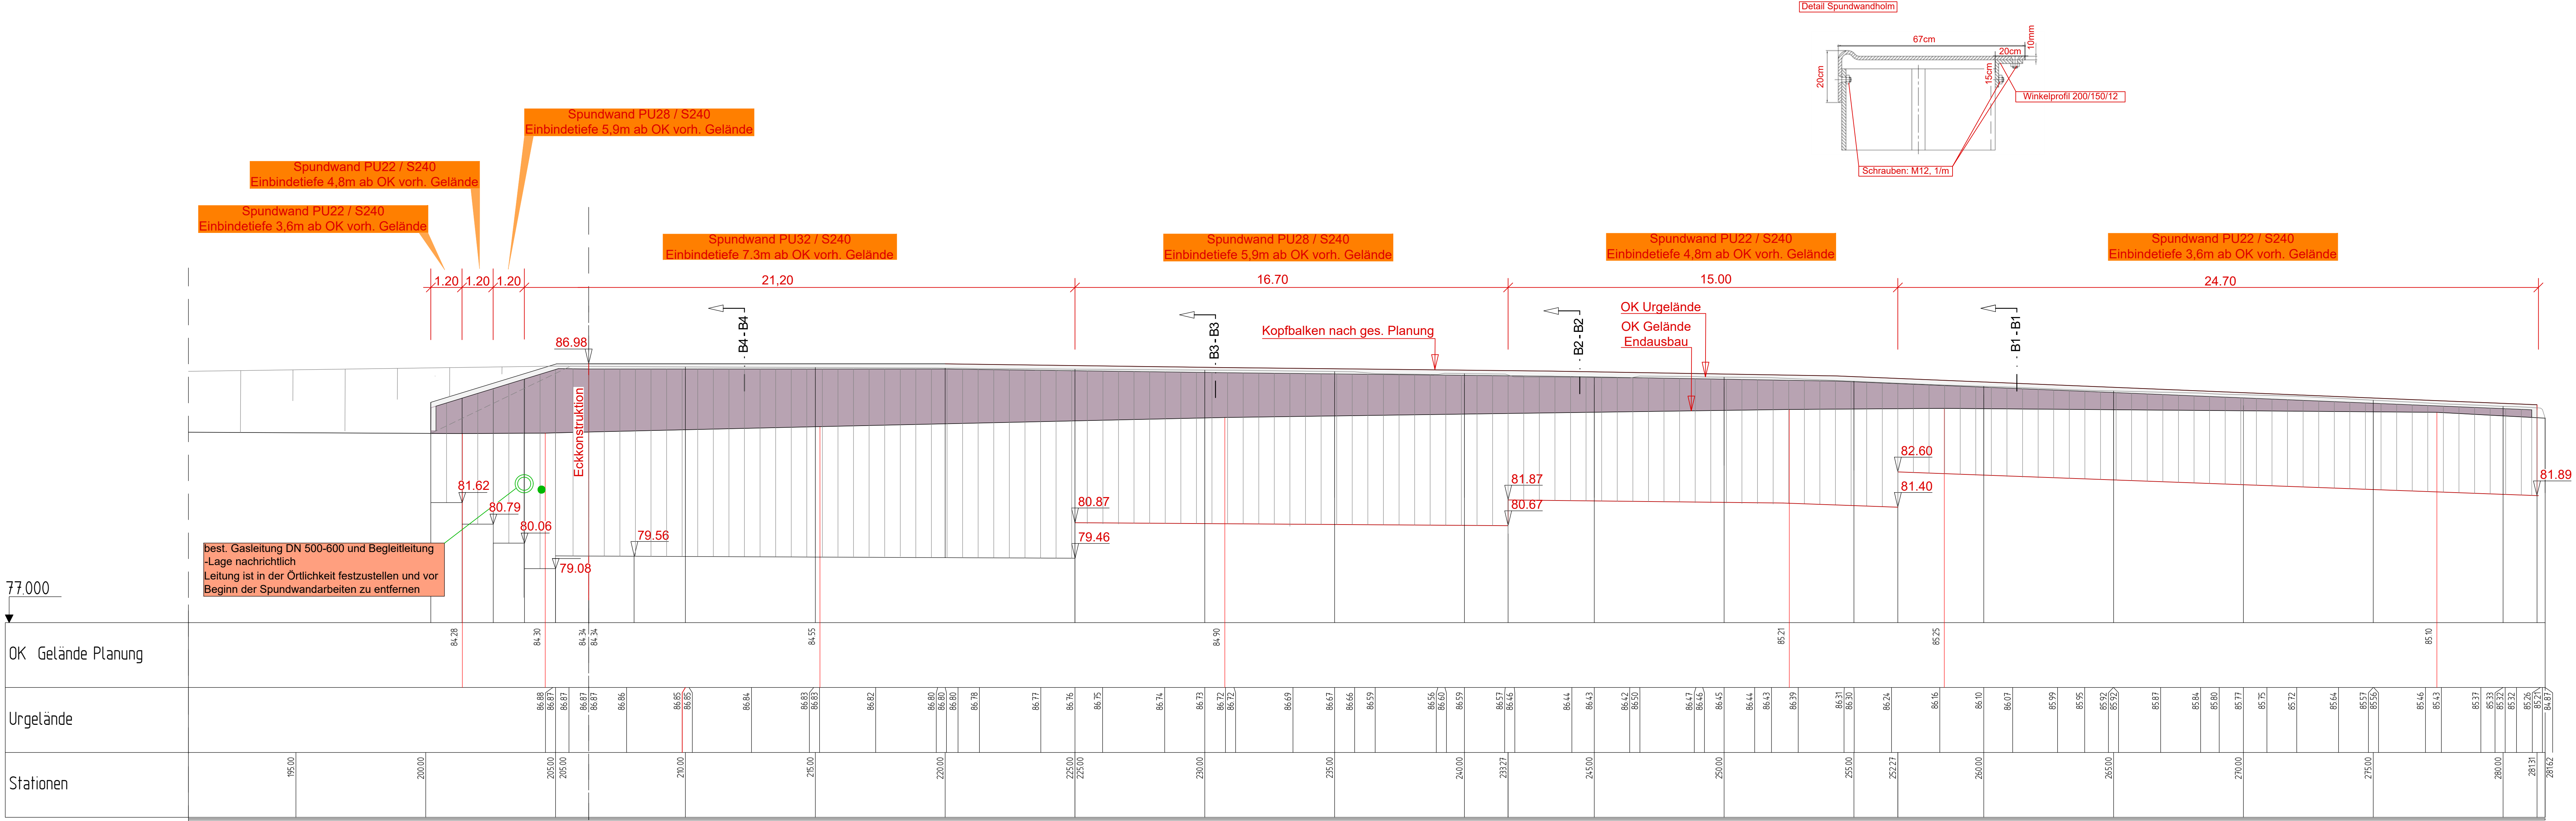

Objekt	Technikzentrum Feuerwehr Dortmund Lütge Heidestraße 44147 Dortmund	Planinhalt	Längsabwicklung Spundwand	Unterlage nur für die Ausschreibung!	Maßstab	100
Auftraggeber	Stadt Dortmund	Architekt	SUPERSELB ARCHITEKTEN	Richardstraße 10, 50667 Köln Tel.: +49 221 92 58 21-0 office@supersehb-architekten.de	Blattformat	1245x400
Planungsphase	Ausführungsplanung	Fachplaner	Ingenieurkabin für Bauwesen Fischer & Scheld	Rathausstraße 1, 57234 Wilnsdorf Tel.: +49 2738 28 33 info@fischer-scheld.de	Datum	24.06.26
					Plannummer	NFD_3_AA_3_HH_X0_V_0.pdf
					Anträge	3.2