




ANSICHT VON SÜDEN M 1 : 100

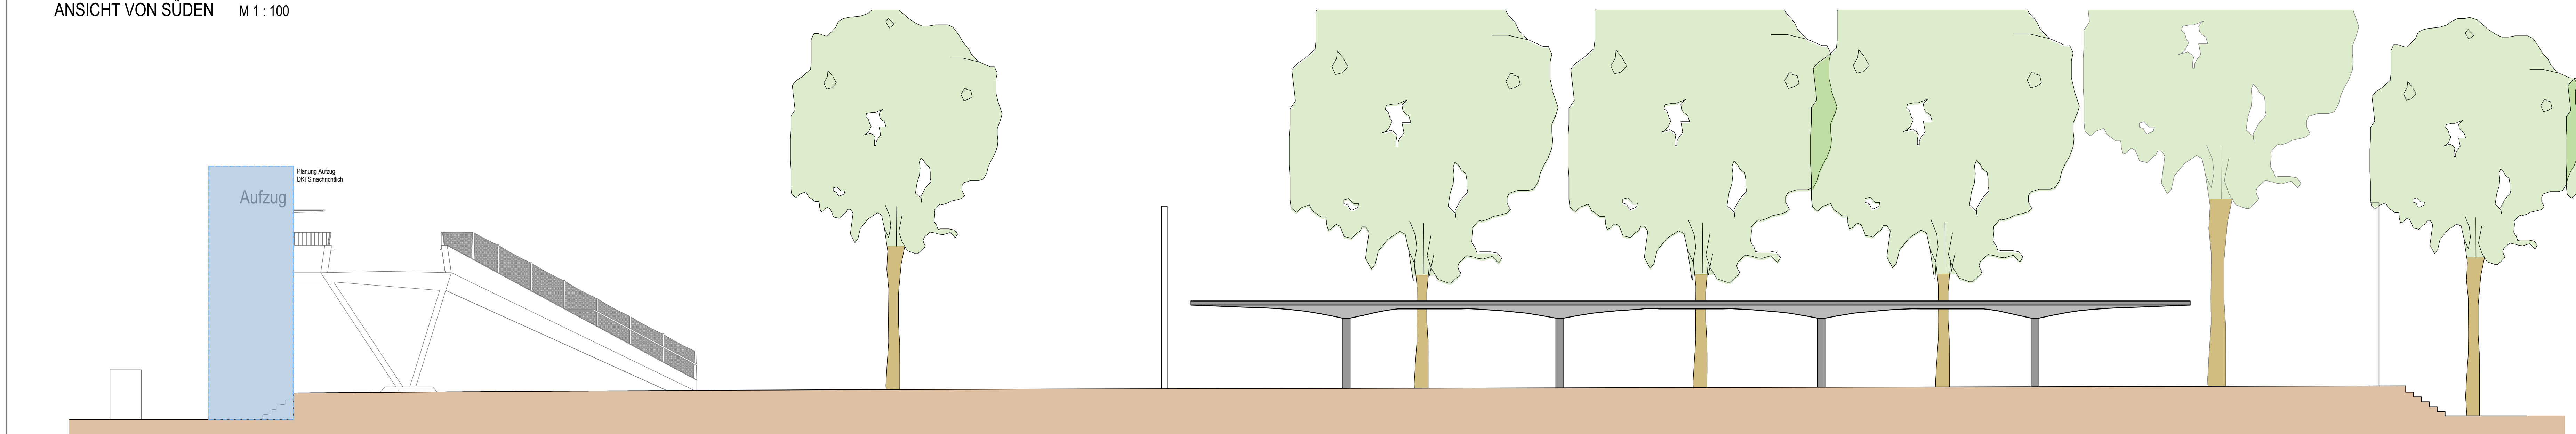


LÄNGSSCHNITT A-A M 1 : 100

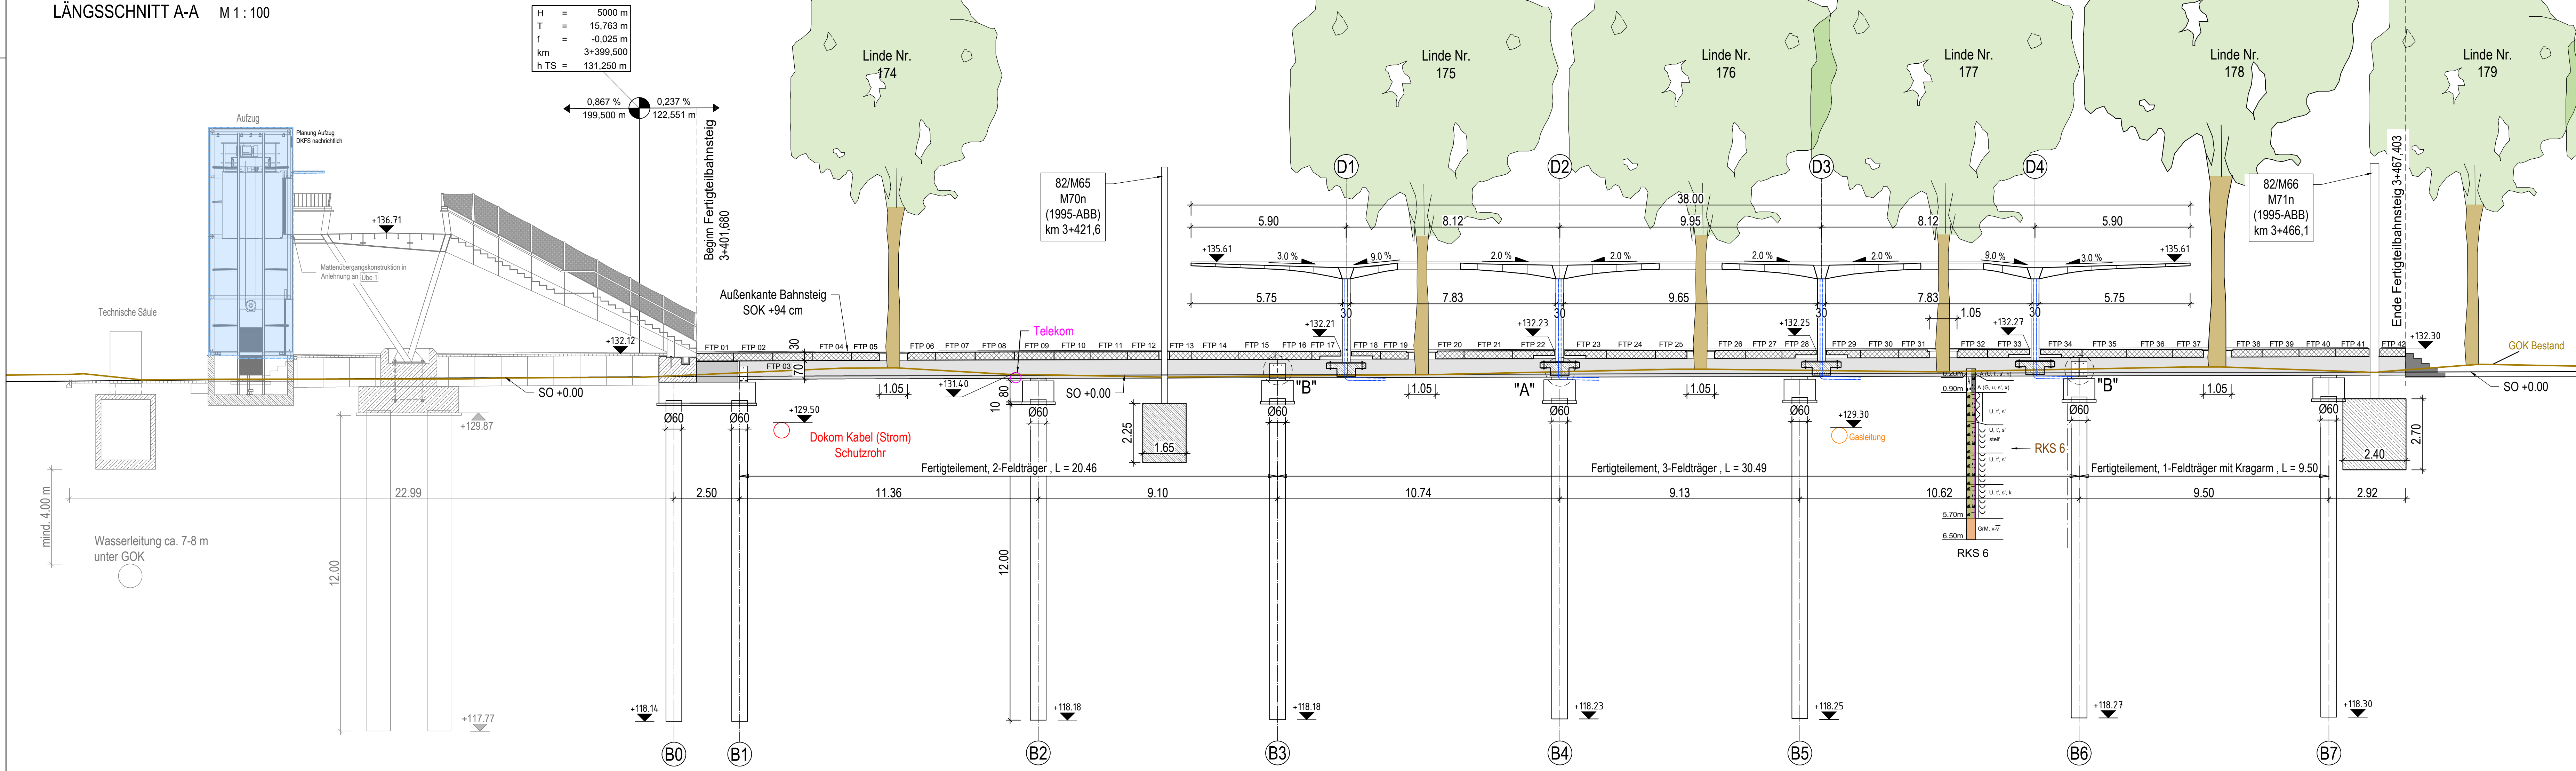



Draufsicht M 1 : 100

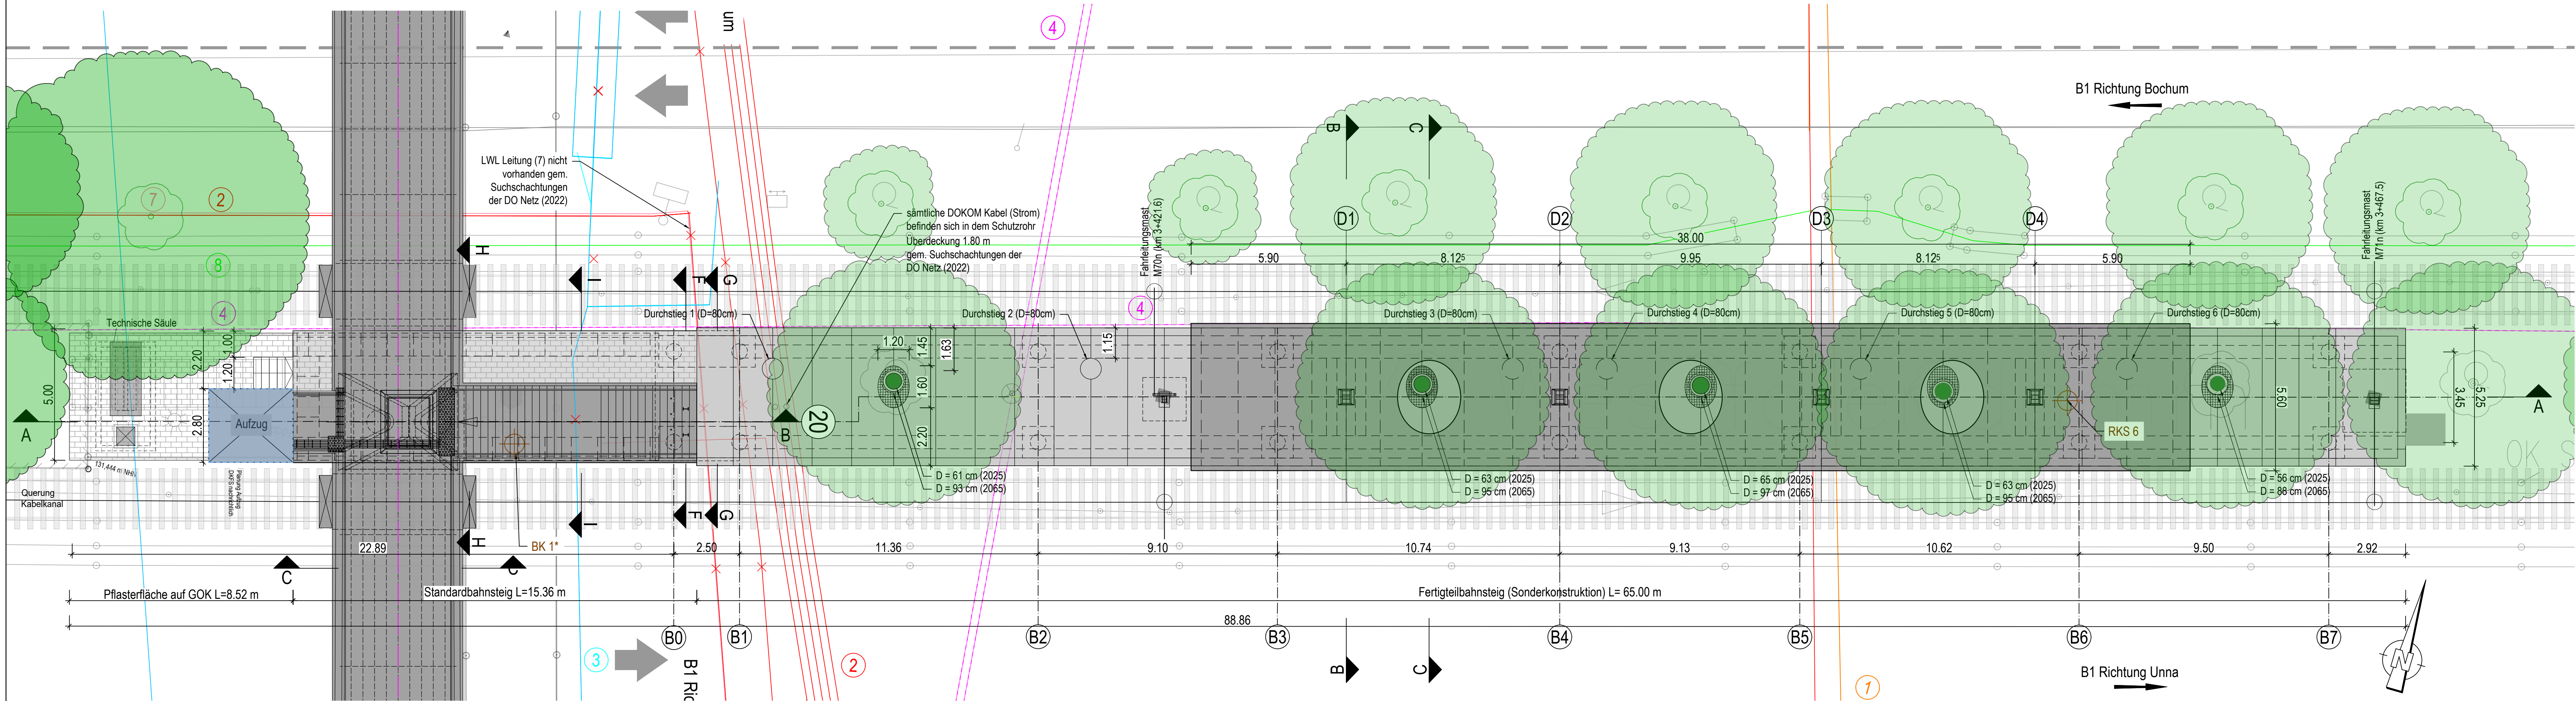


M 1: 10

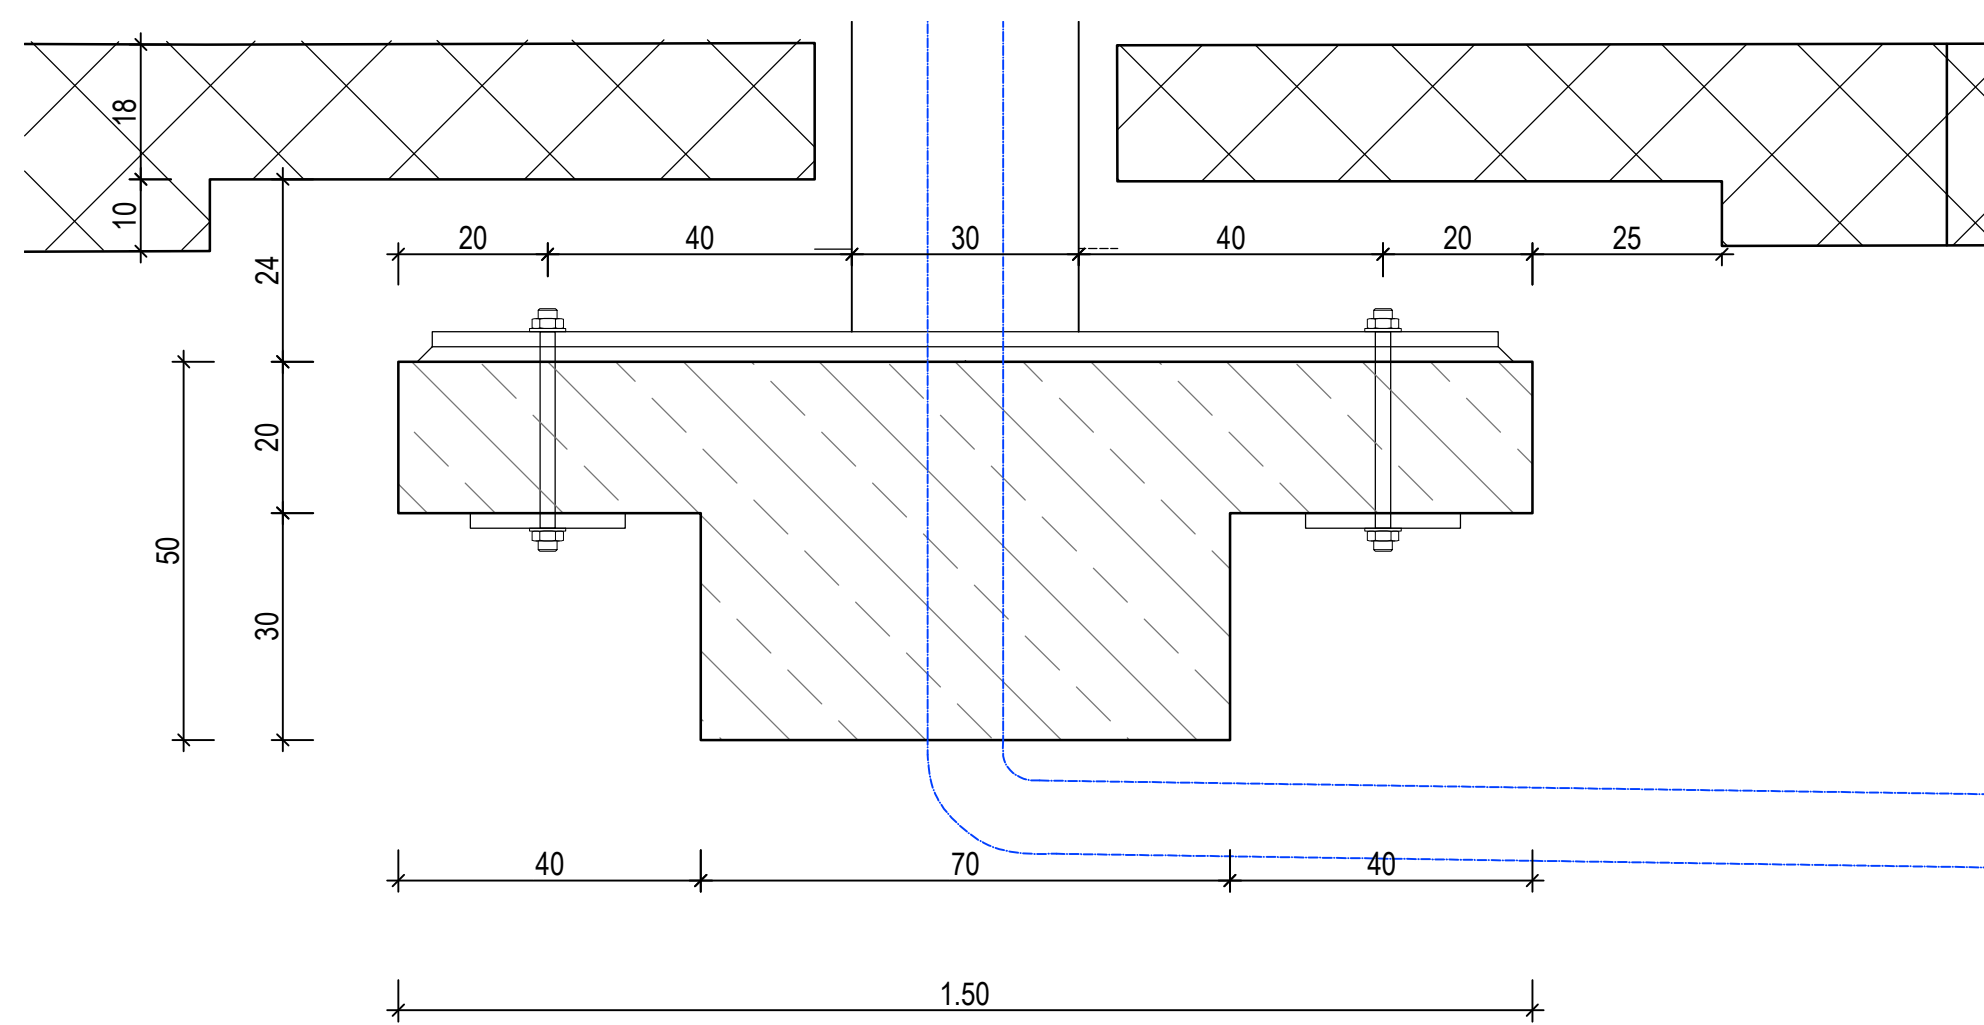


ACHSE B3+B6

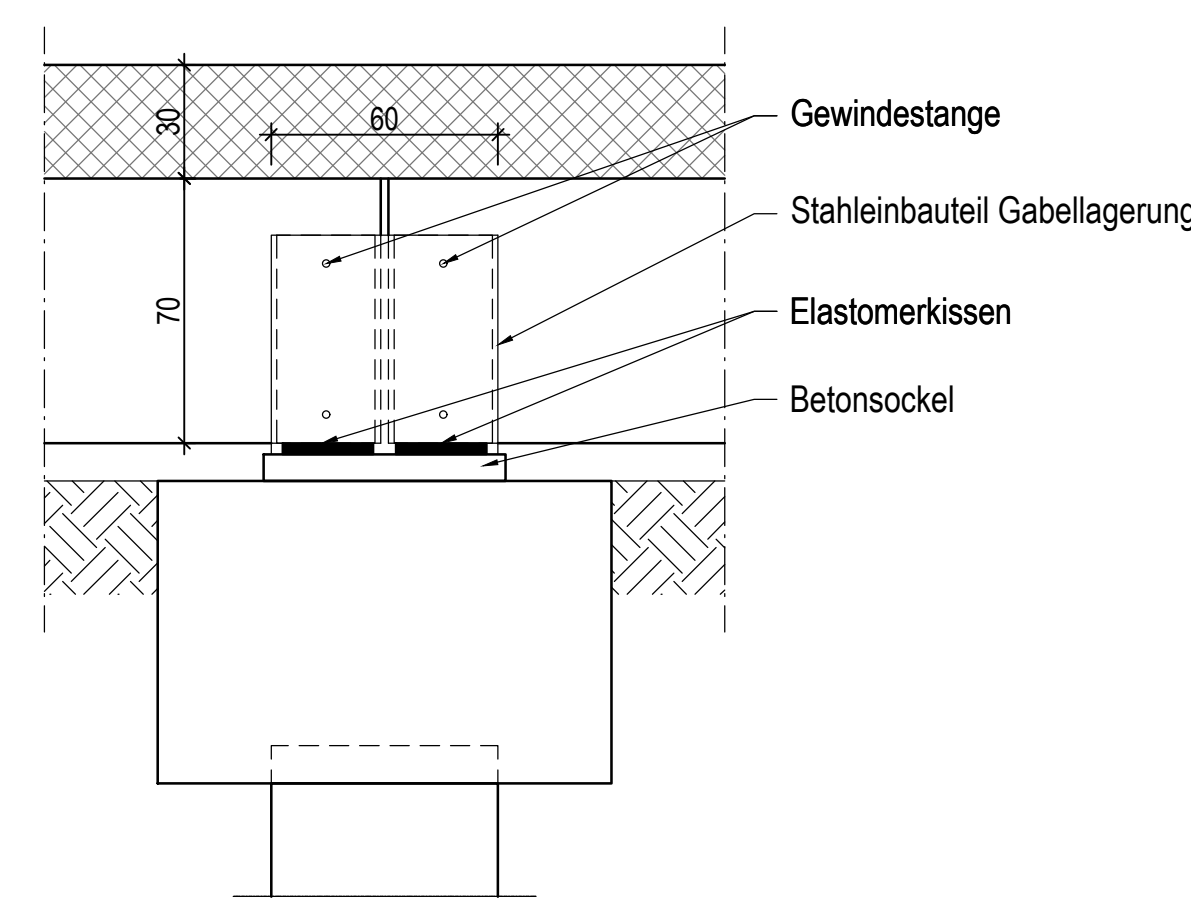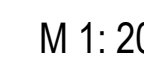


M 1:20

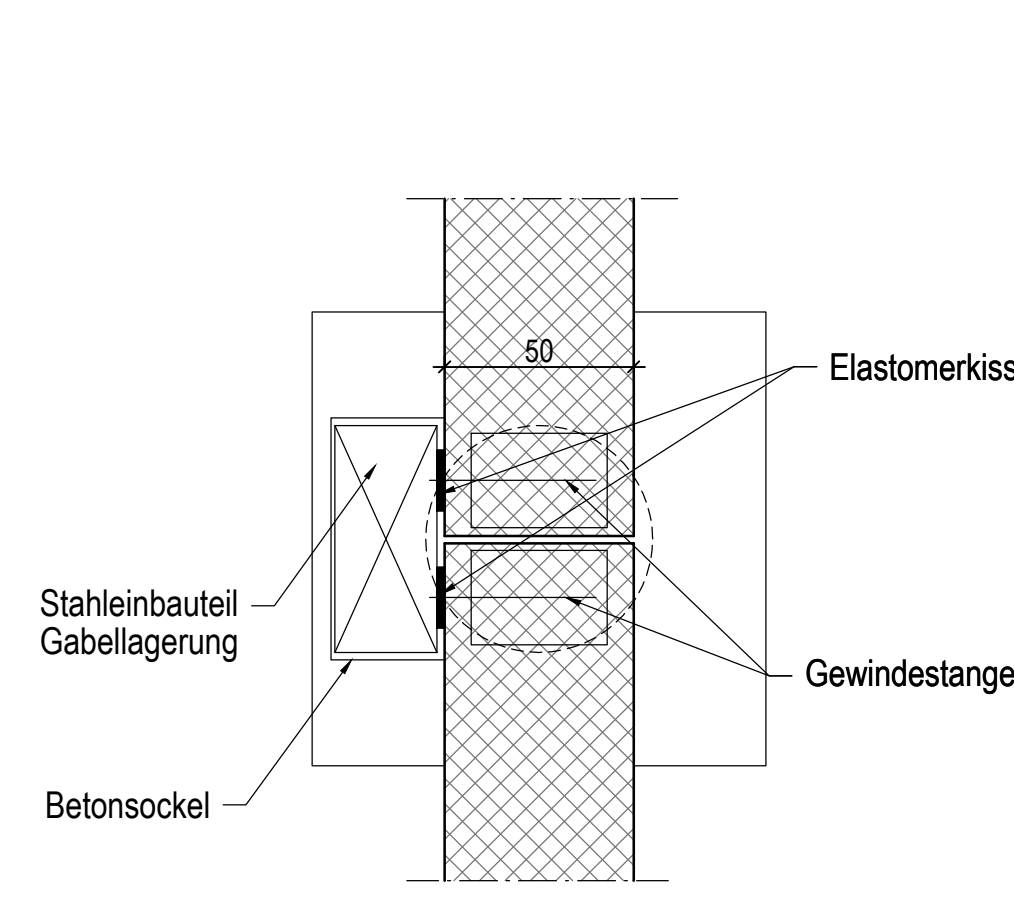


M 1: 50

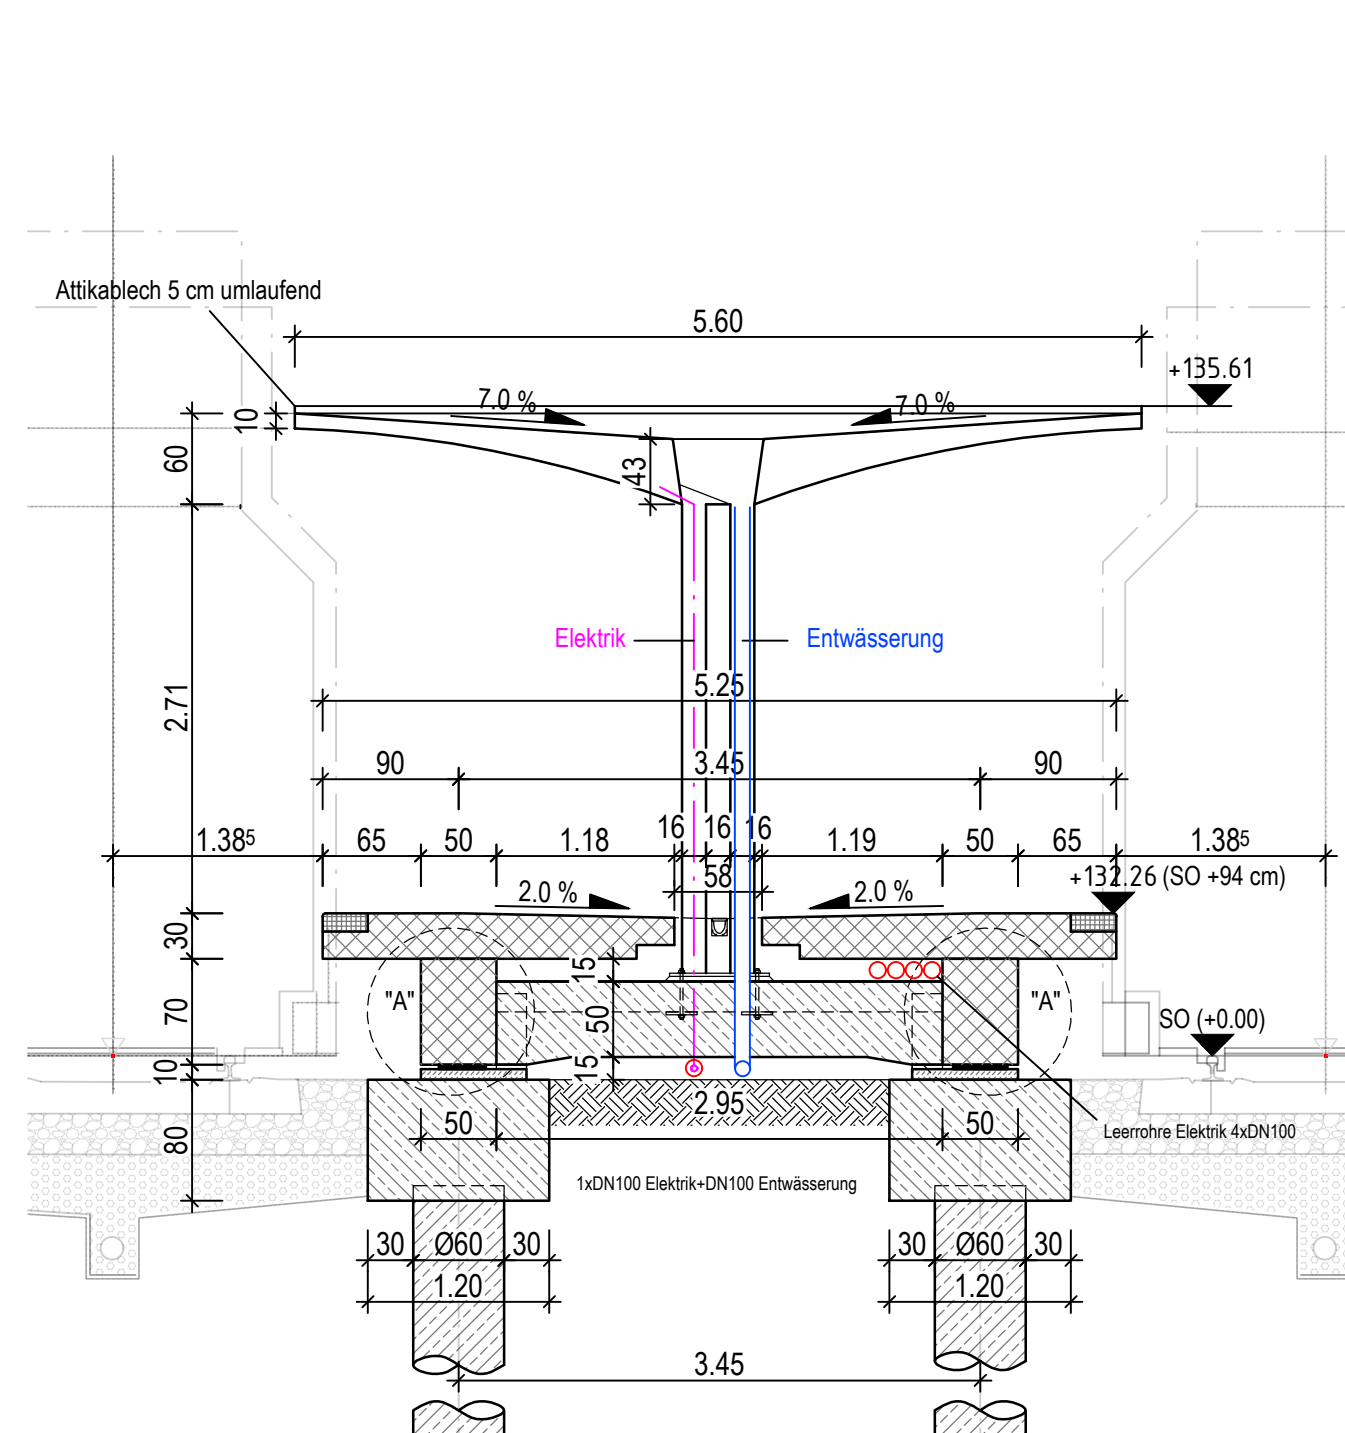


M 1: 50

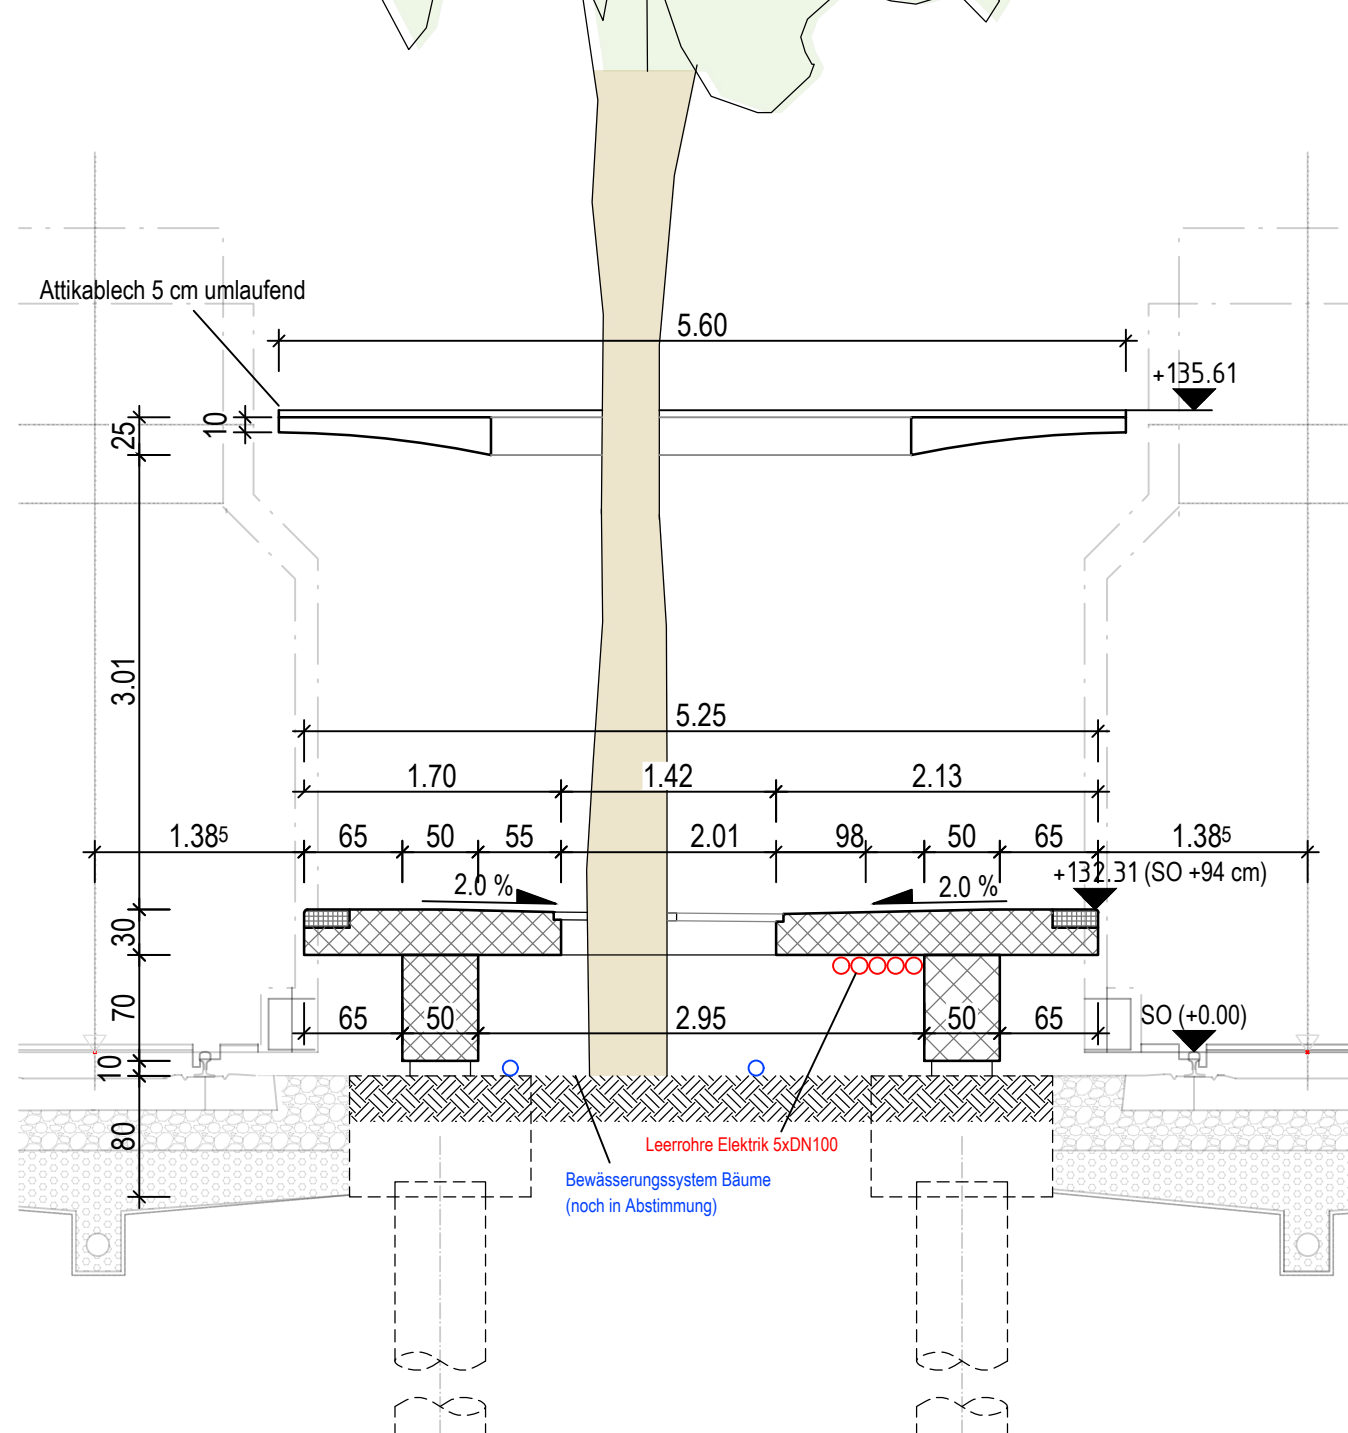

ÜBERSICHT 3D-MODELL BAUMBRÜCKEN UND STAHLDACH (KONSTRUKTION)

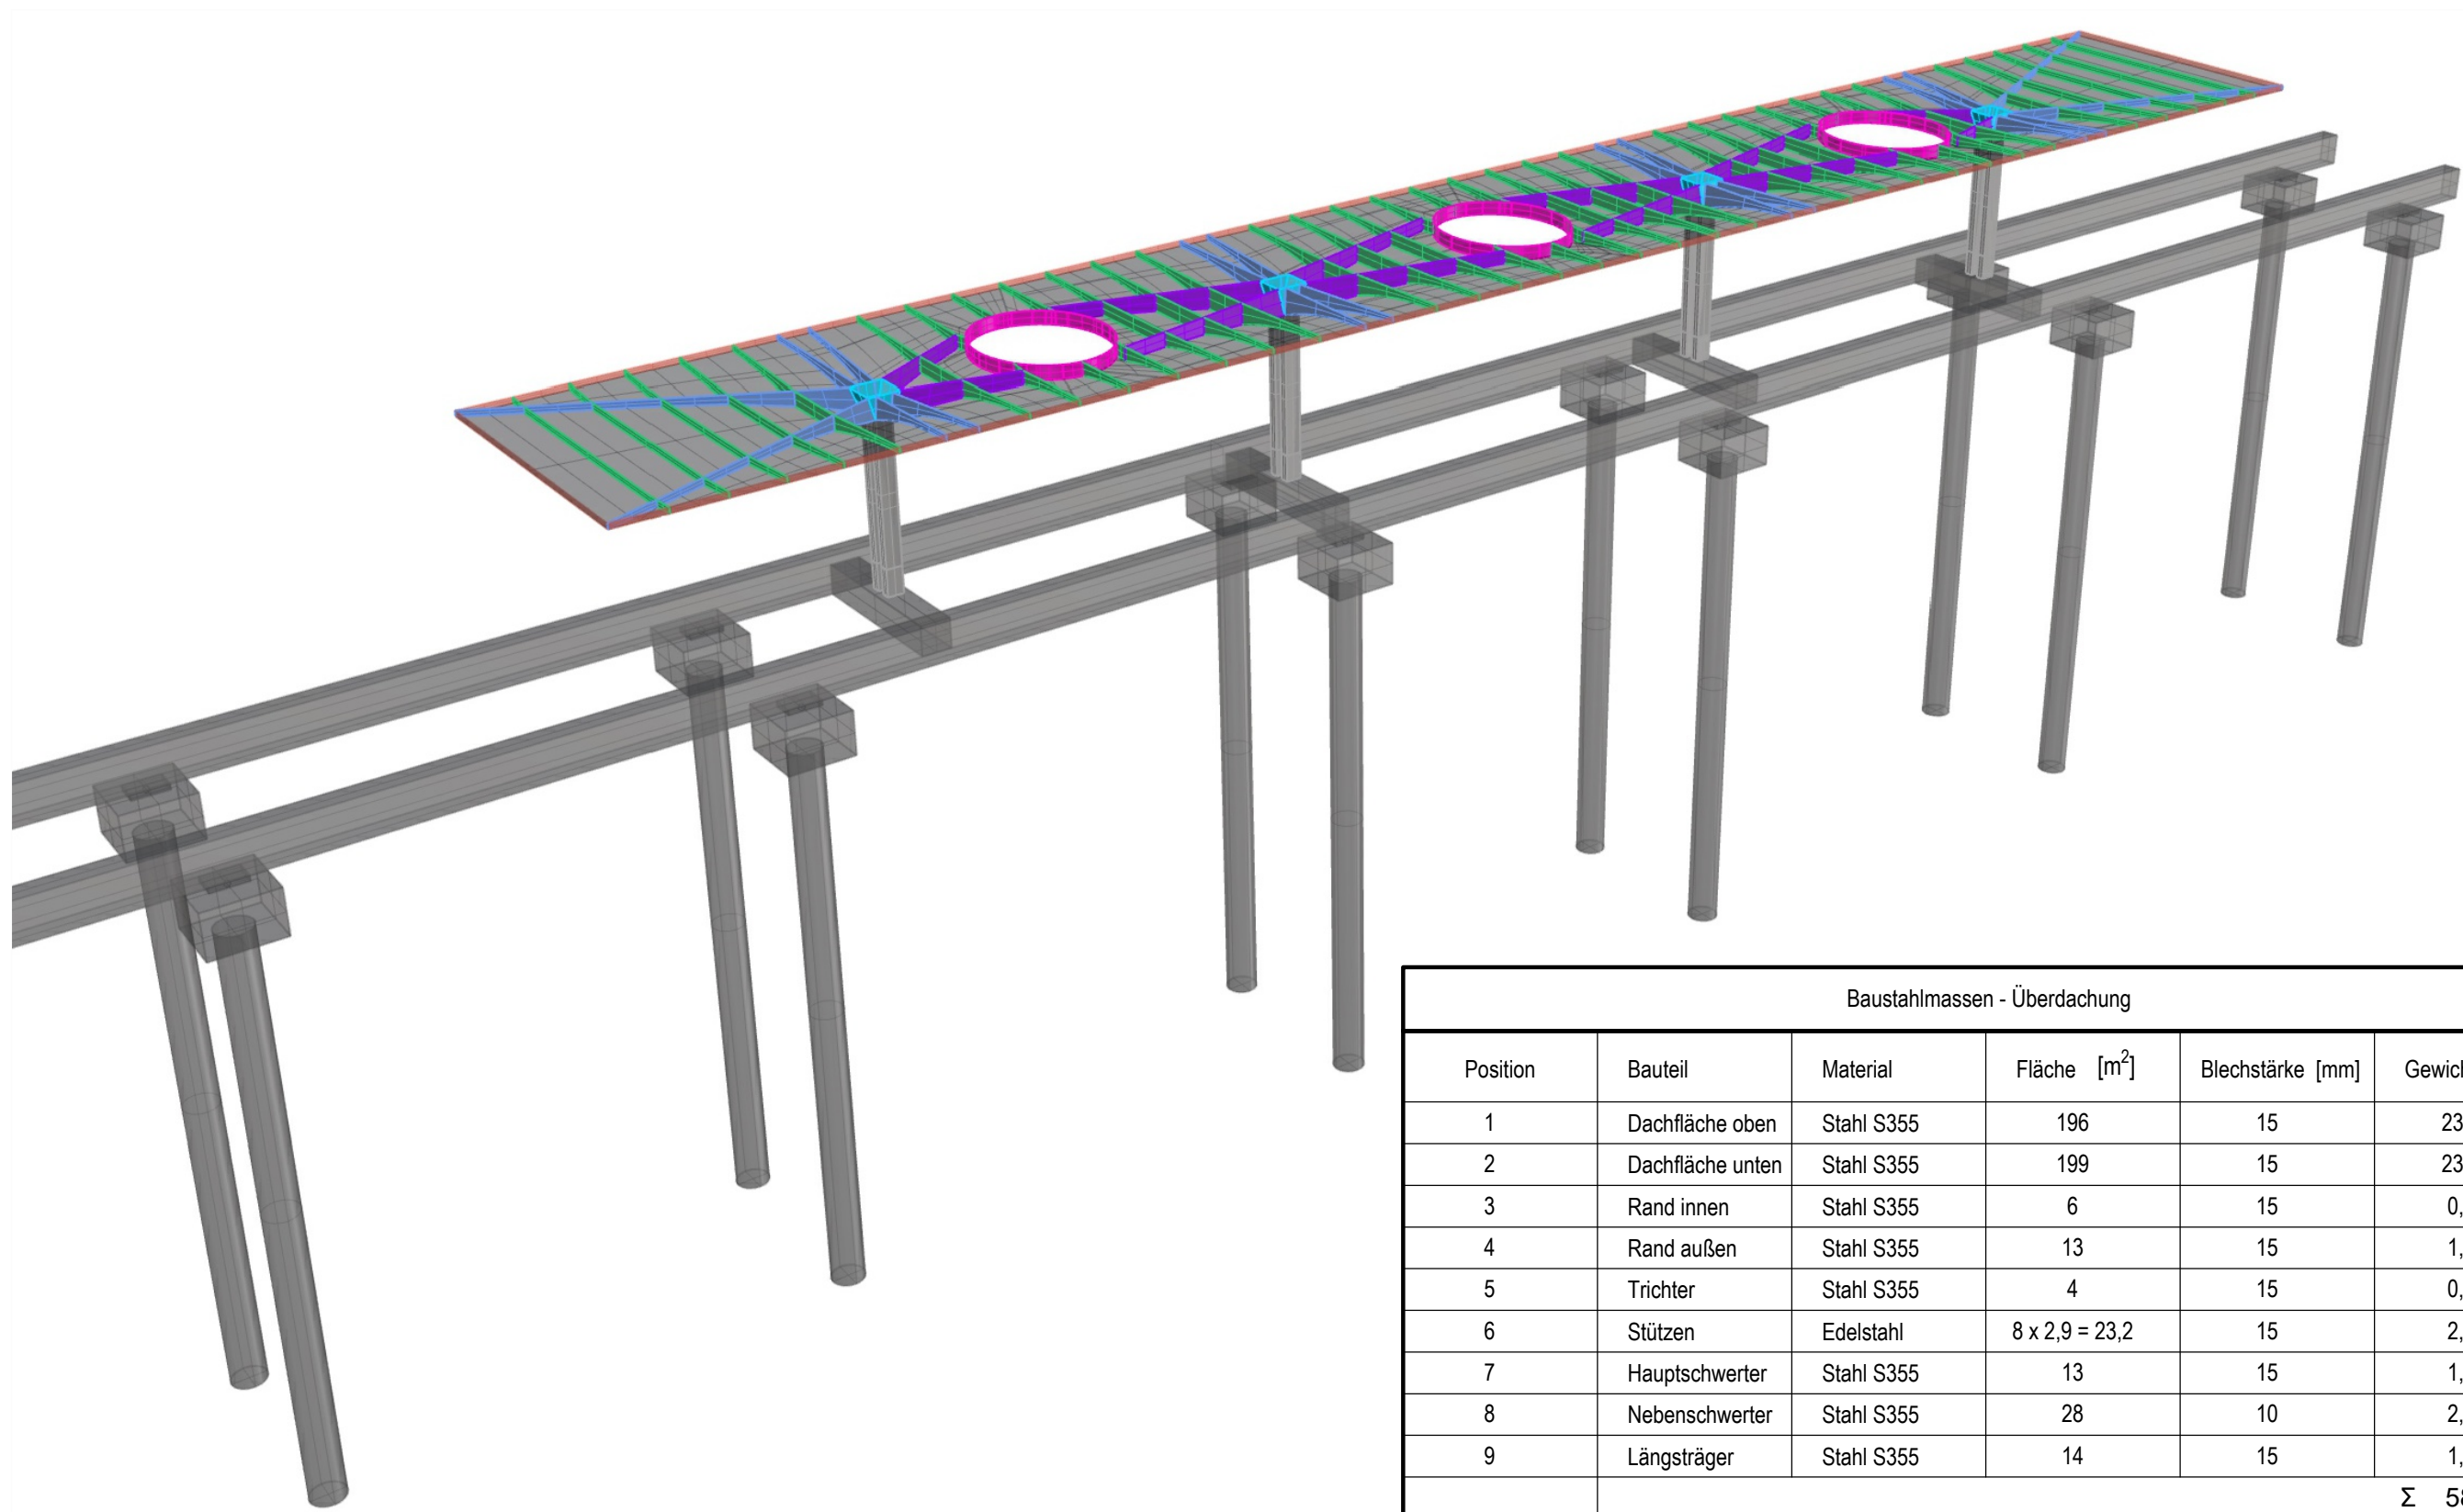

ACHSE D1-D4

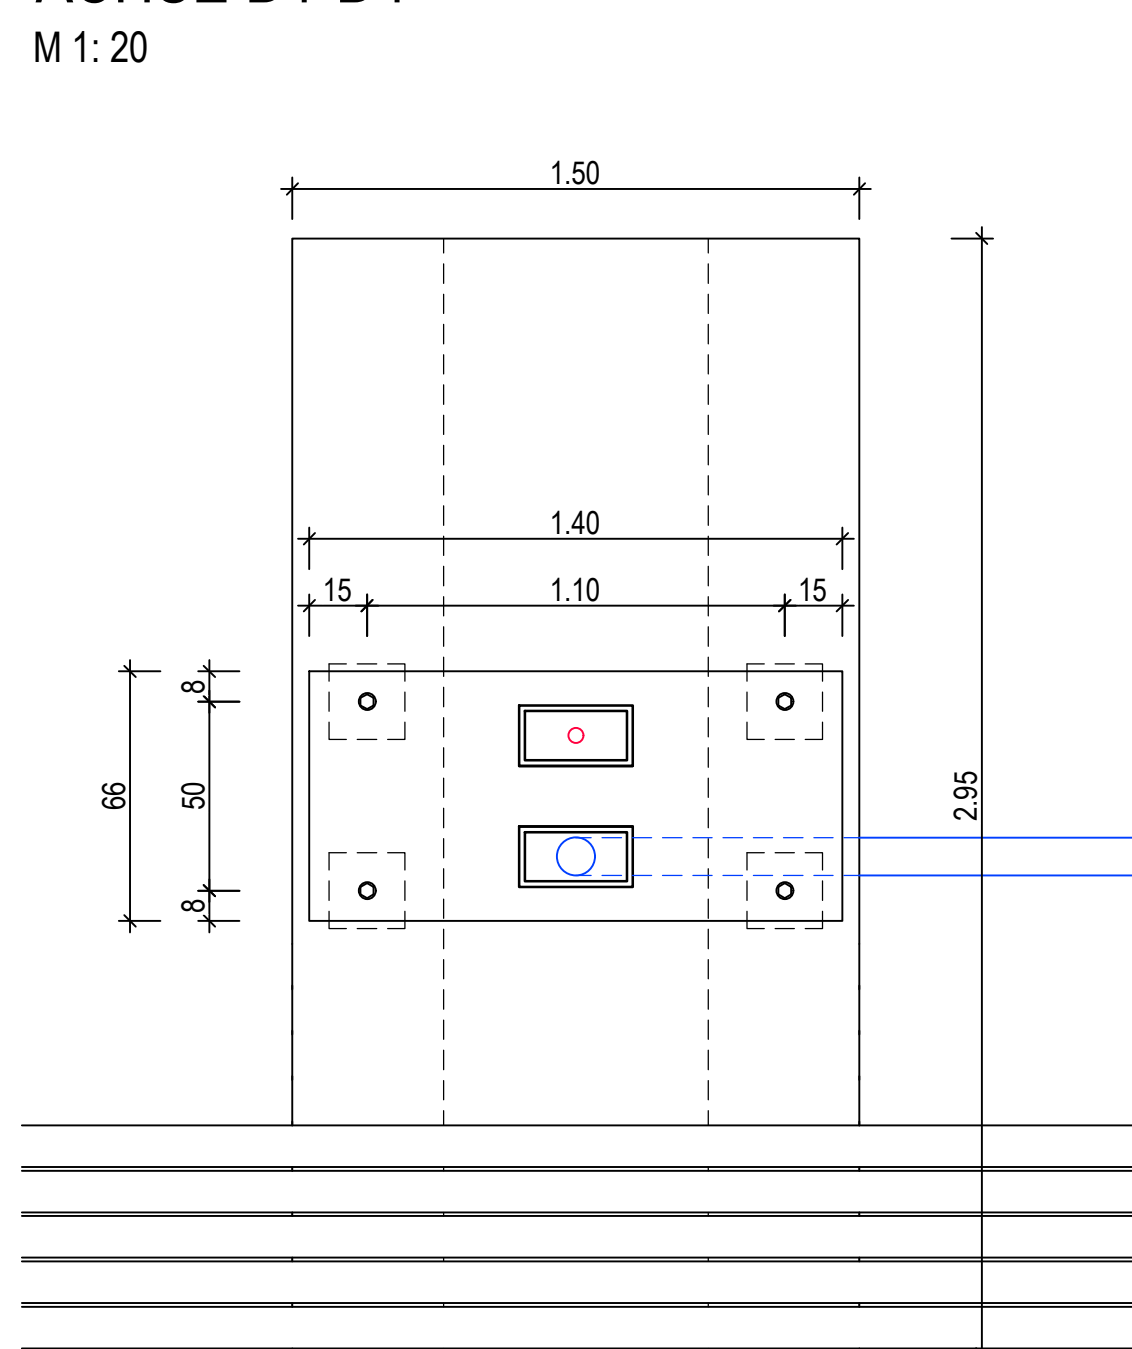

BETON	BETON	
	BETON	BETON

	KLASSE	KLASSE	DESIGNATION	STAHL	STAHL	STAHL
Stahlblech	_____	_____	$\rho_{s,Ed} = 1000$	_____	_____	_____
Stahlstütze	_____	_____	_____	Edelstahl	_____	_____
Tragrost Längsträger	C 80/95	XC4/XD1XF1WF	W/A $r \leq 0,301$ s 0,59**	_____	B 500 B	_____
Tragrost Querträger	C 36/45	XC4/XD1XF1WF	W/A $r \leq 0,301$ s 0,59**	_____	B 500 B	_____
Bohrplatte	C 30/37	XC4/XD1XF1WF	W/A $r \leq 0,301$ s 0,59**	_____	B 500 B	_____
Plattendruckplatten	C 30/37	XC4/XD1XF1WF	W/A $r < 0,30$	_____	B 500 B	_____
Sauberkaltstschicht	C 12/15	XD	_____	_____	_____	_____

*sommerliche Bedingungen / **winterliche Bedingungen

[illegible]


Lagesystem: UTM ETRS89_UTM32 Erdbebenzone:
Höhensystem: DHHN 2016 (NHN = NN+1,6 cm) Windzone:

Gas	①	Mischwasser-Kanal	⑤
Strom	②	Regenwasser-Kanal	⑥
Wasser	③	städtische Leitungen Bestand LWL	⑦
Telekom	④	Stadtbahn	⑧

Index	Art der Änderungen	Datum	Sachb.



STADT DORTMUND
DER OBERBÜRGERMEISTER
TIEFBAUAMT

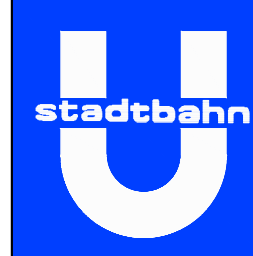

Baulos 73

Maßstab

1:100 / 1:50 / 1:20

Entwurfsplanung EL 2 - TB

Zeichn.-Nr.
47 73 SKR 2

Amtsleitung	Bereichsleitung	
-------------	-----------------	--

99.	99.	
-----	-----	--

Uehlendahl Ltd. Städt. Bauleitender	Hannen Ltd. Städt. Bauleitender
---	---

	Projektingenieur
--	------------------


Lübbert
Dipl. Ing.