


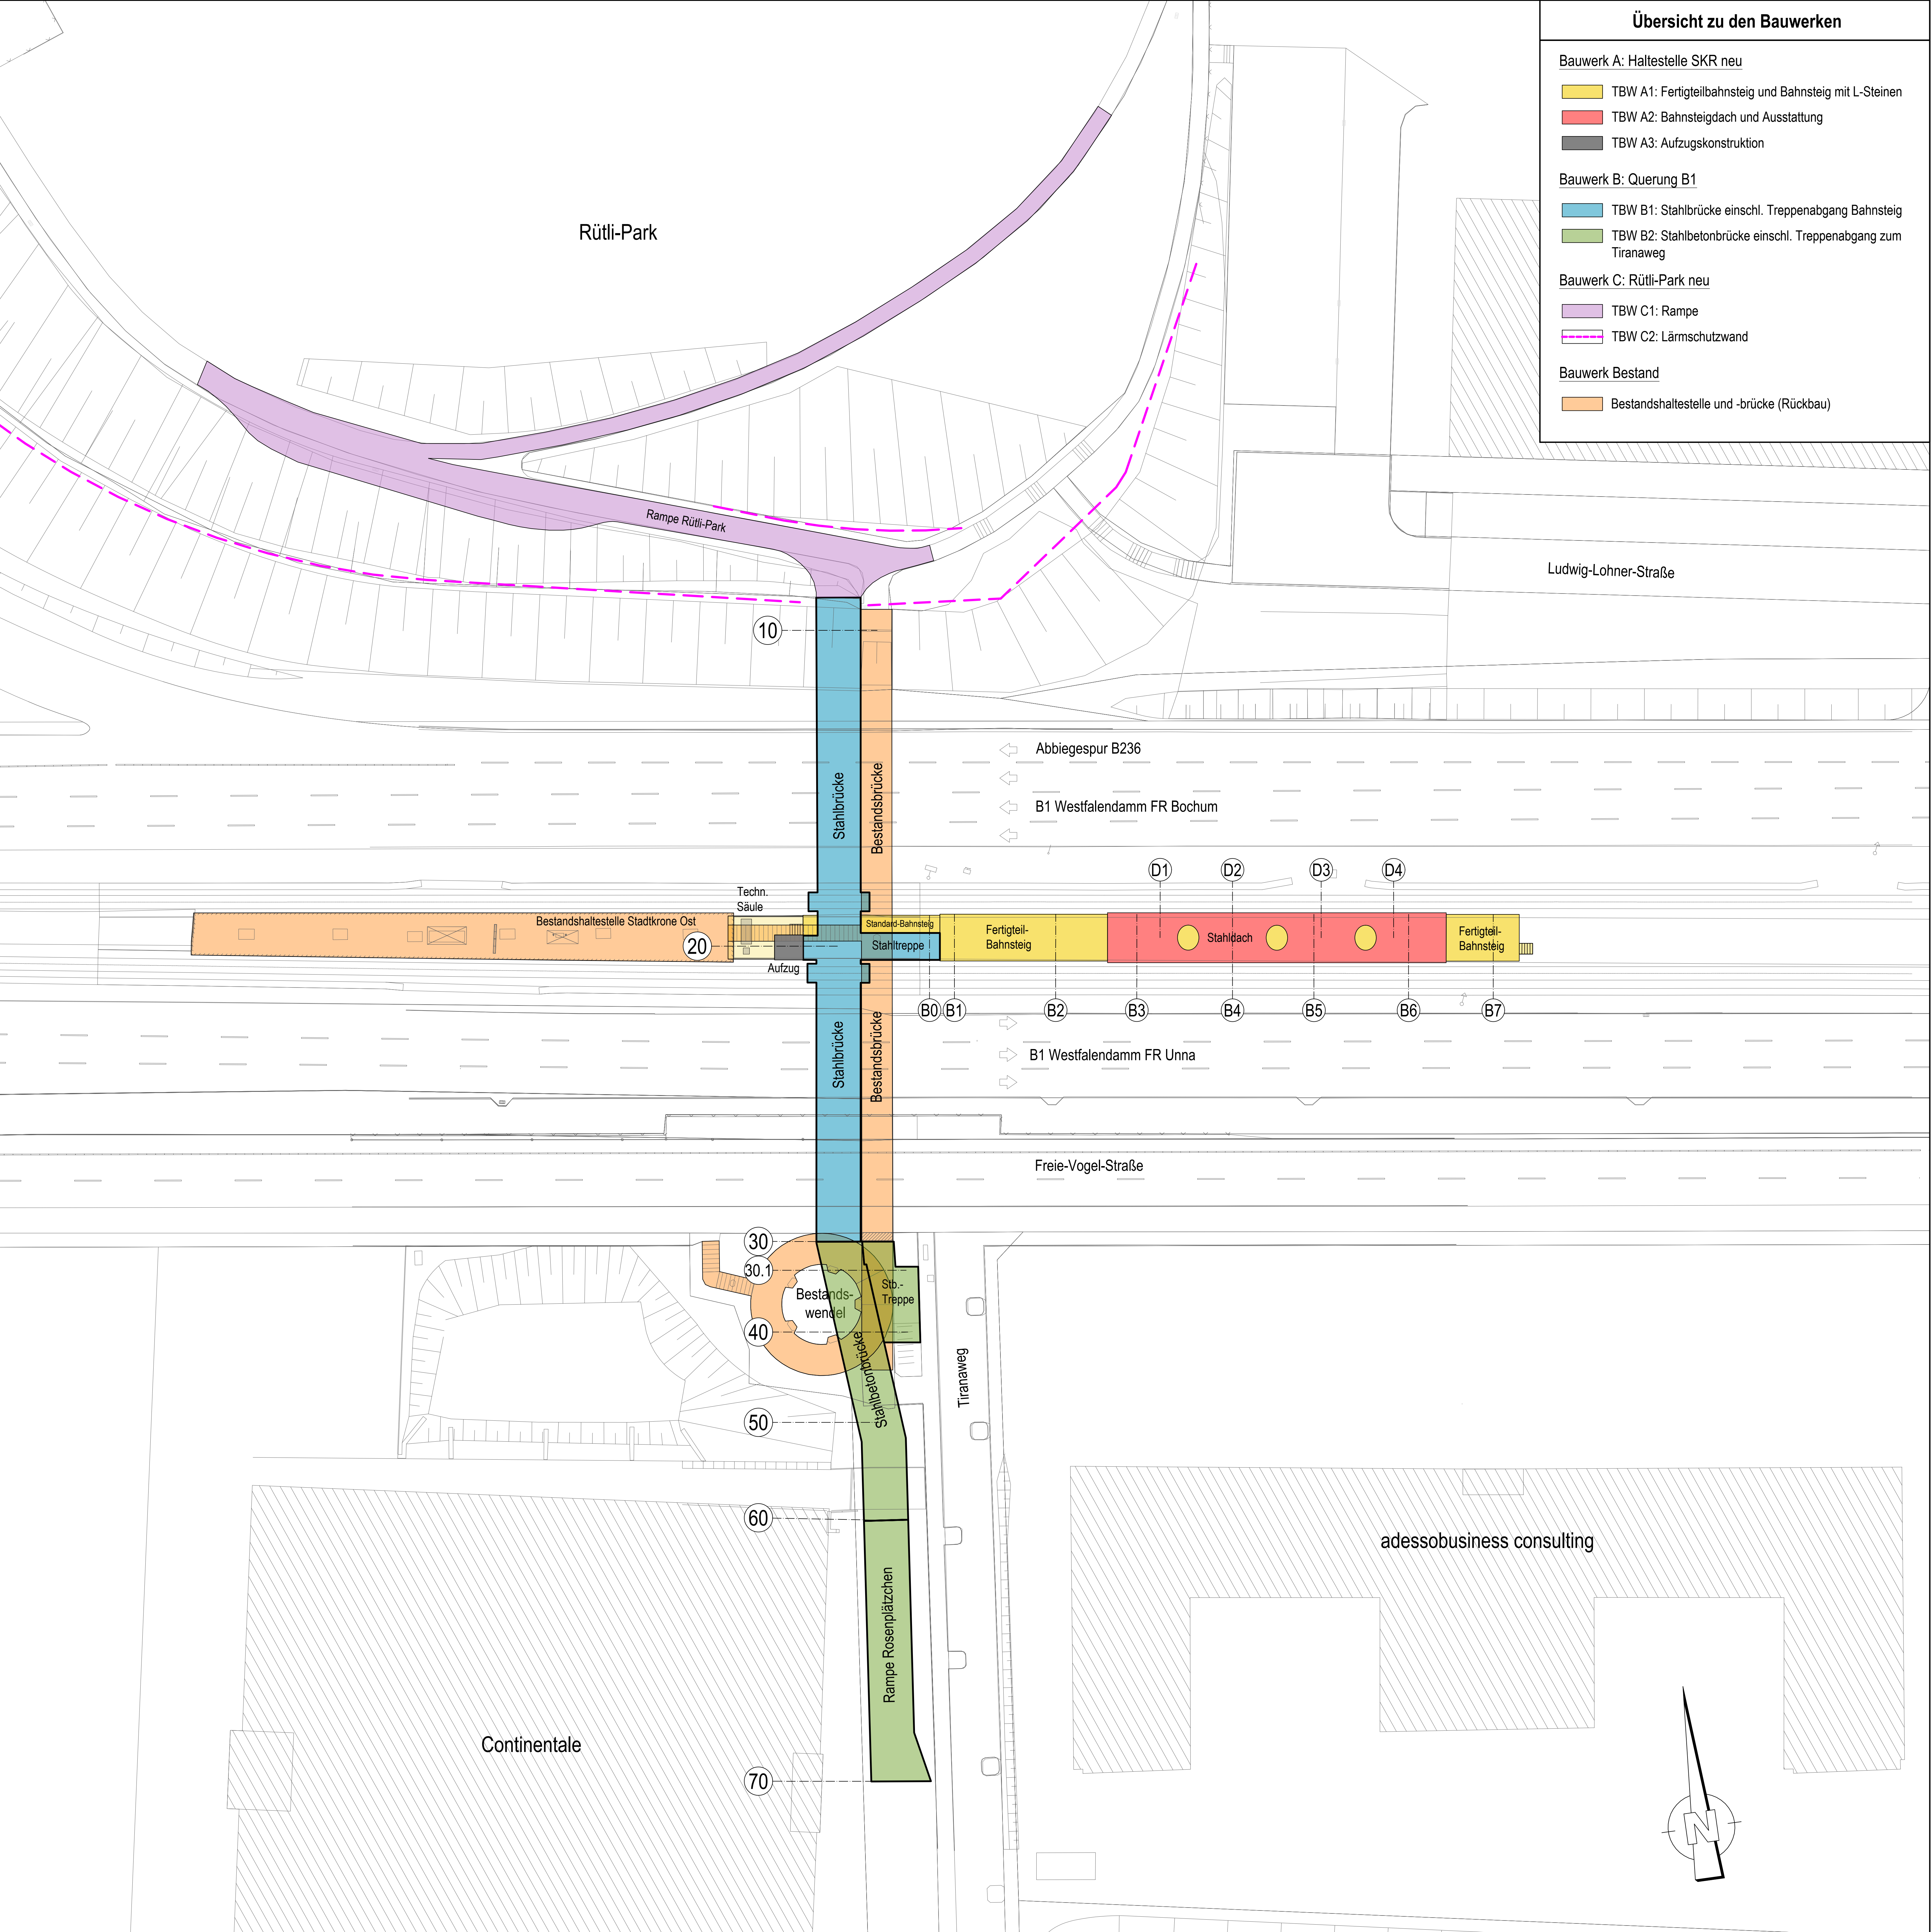

Lagesystem:UTM ETRS89, UTM32

Höhenystem:DHNN 2016 (NNH = NN+1,6 cm)

Erdbebenzone:-

Windzone:1

Index	Art der Änderungen	Datum	Sachb.	

STADT DORTMUND

DER OBERBÜRGERMEISTER

TIEFBAUAMT

Strecke 82

Baulos 73

Haltestelle Stadtkrone Ost

Entwurfsplanung LF2 - Übersicht Bauwerke A,B und C

Maßstab

1:2500

Zeichn.-Nr.
47_73_SKR_2_UE_200

Datum
26.09.2025

Anfertigung	Bereitstellung	Teamleitung	Projektleitung	Projektingenieur
Uehrendahl Lic. Stadt Dortmund	Hammen Lic. Stadt Dortmund	Bräuer Stdt. Dortmund	Schweinsberg Dipl.-Ing.	Lübber Dipl.-Ing.