

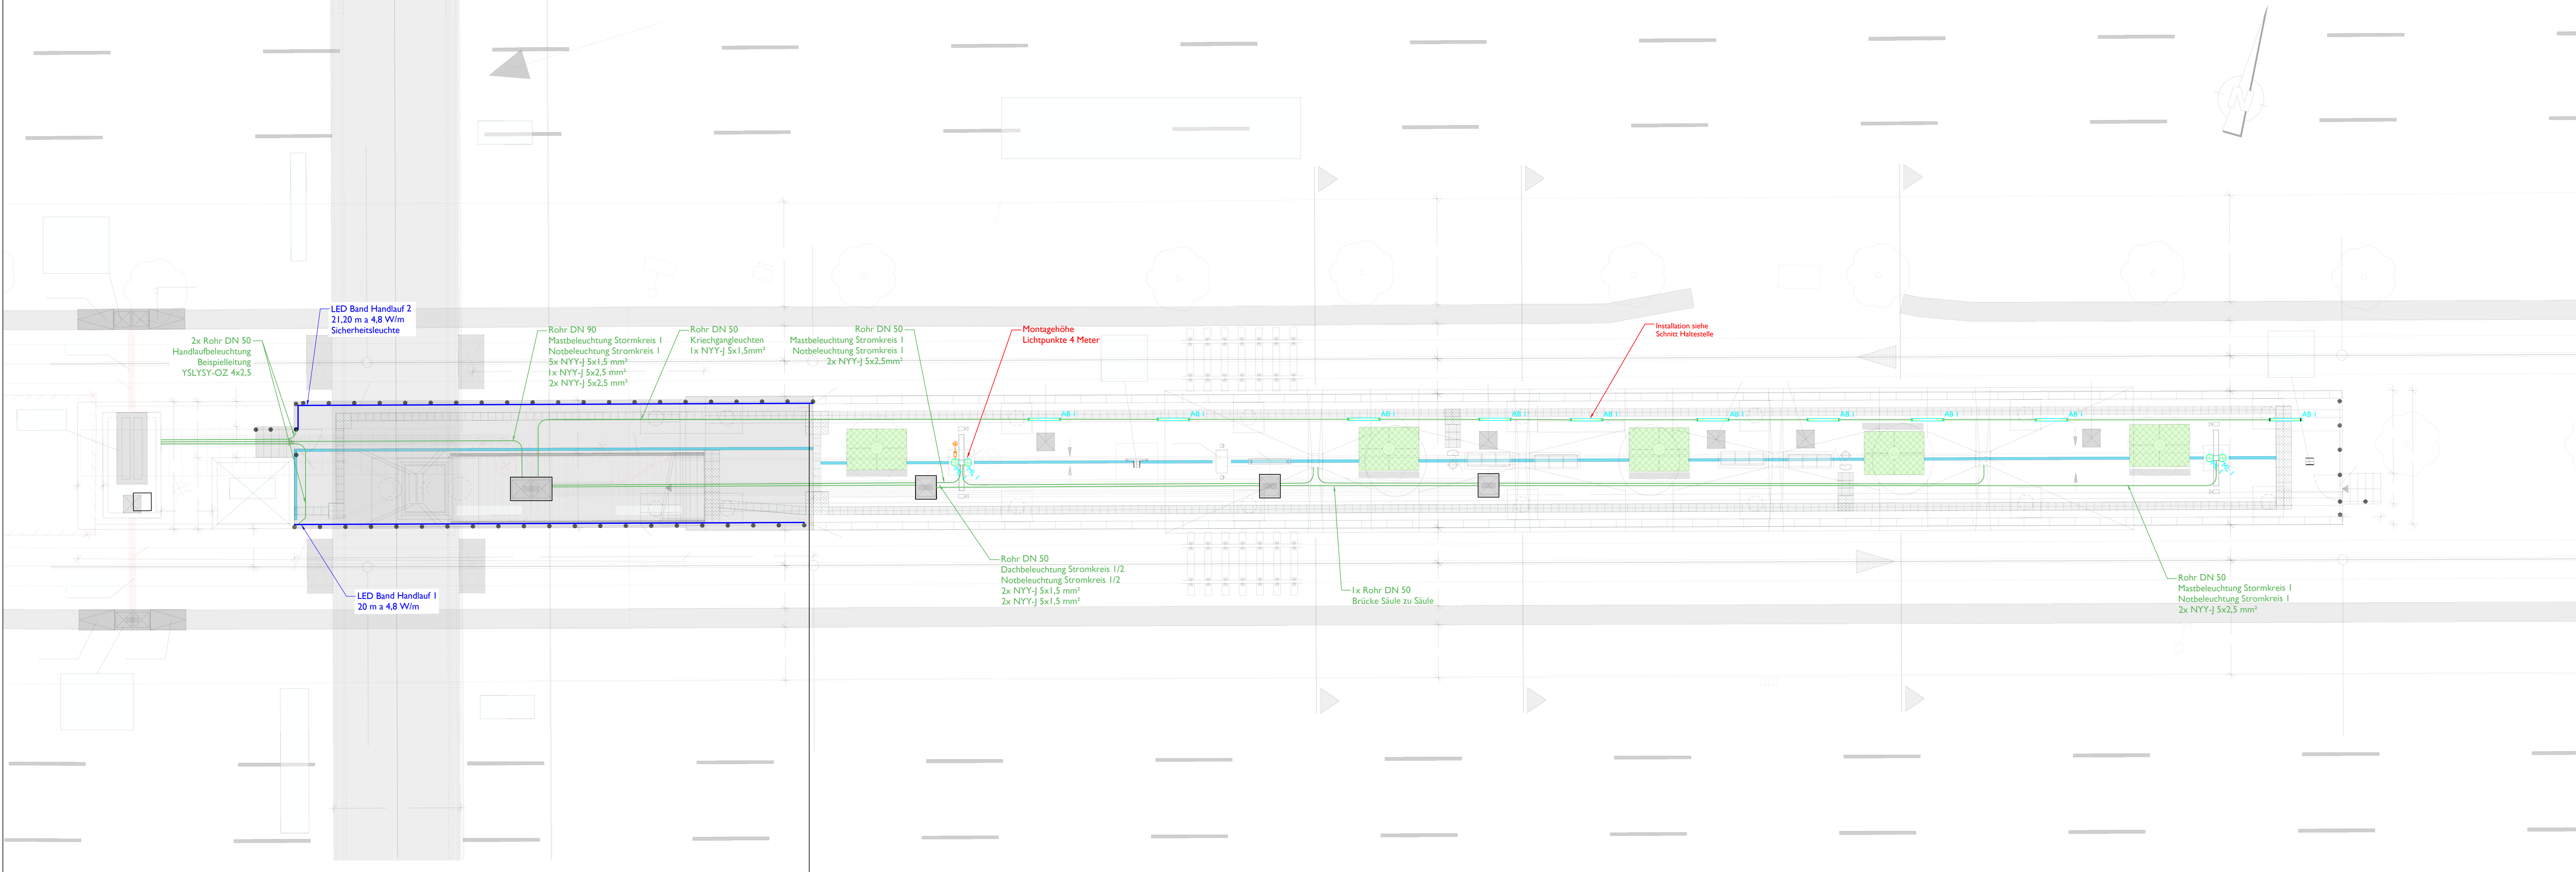


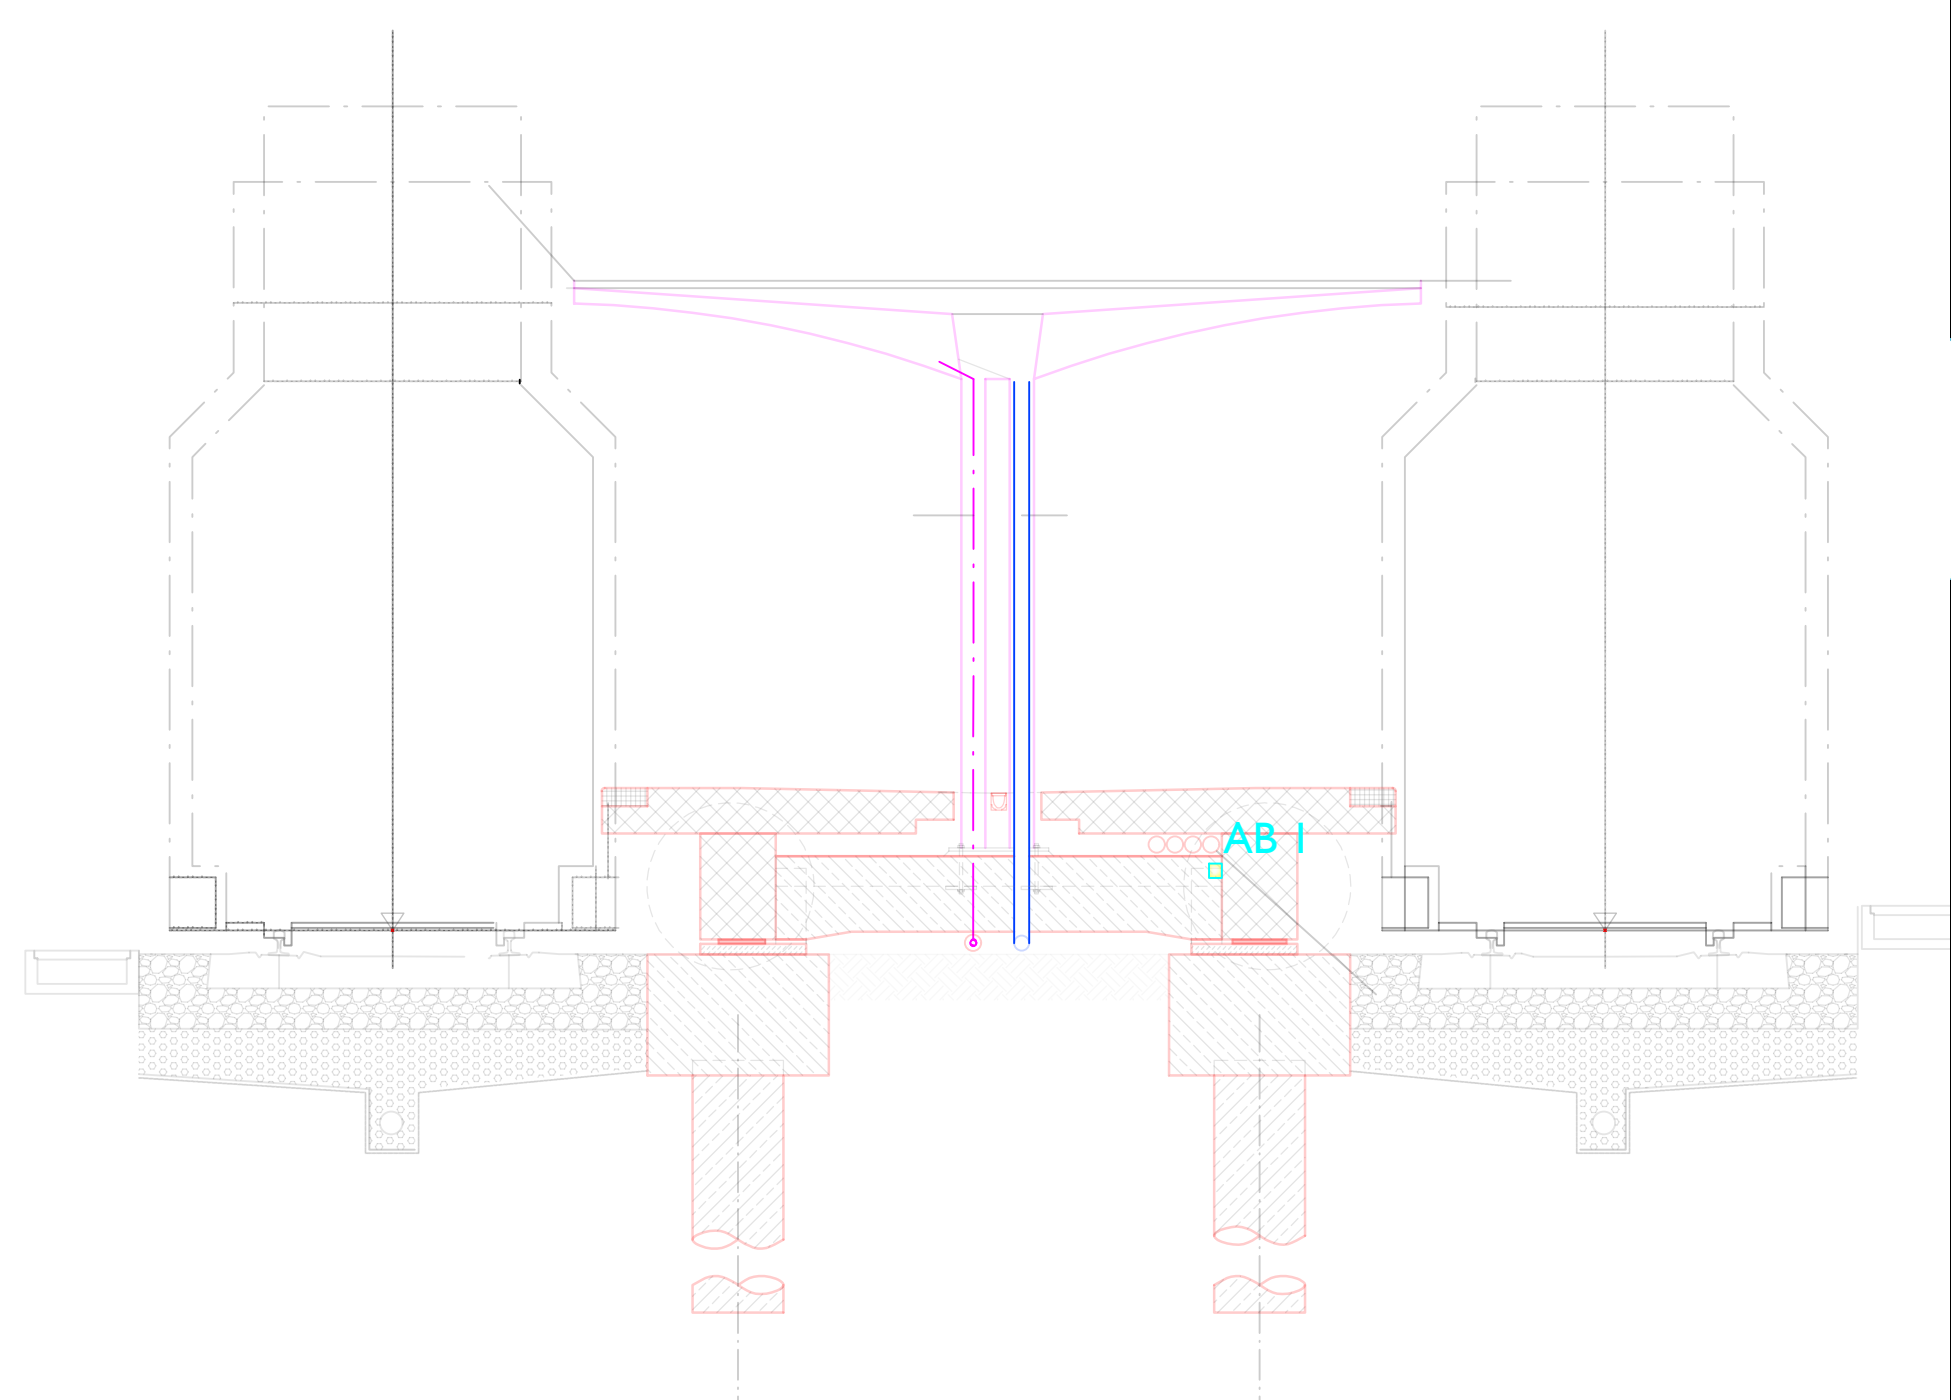

- Legende:**
- Leerrohr DN 50/75/90
 - EB 1 BEGA Deckeneinbauleuchte 24532K3 LED 15W, 1531 lm
 - AL 2 BEGA Deckenaufbau-Kompaktleuchte 24623K3 LED 9W, 890 lm
 - ML 1 Monospace 1 fach comfort Optic 1x LED 55W / 3971 lm
 - ML 2 Monospace Comfort Optic 1x LED 55W / 3971 lm
 - BERN LED m1200 LED 27W, 4640 lm PC Tropol
 - Potentialausgleich Lichtmast
 - Überspannungsschutz Lichtmast
 - Fundament 4m-Mast min. 70x70x100cm

Ansicht Haltestelle Stadtkrone Ost
M: 1:100

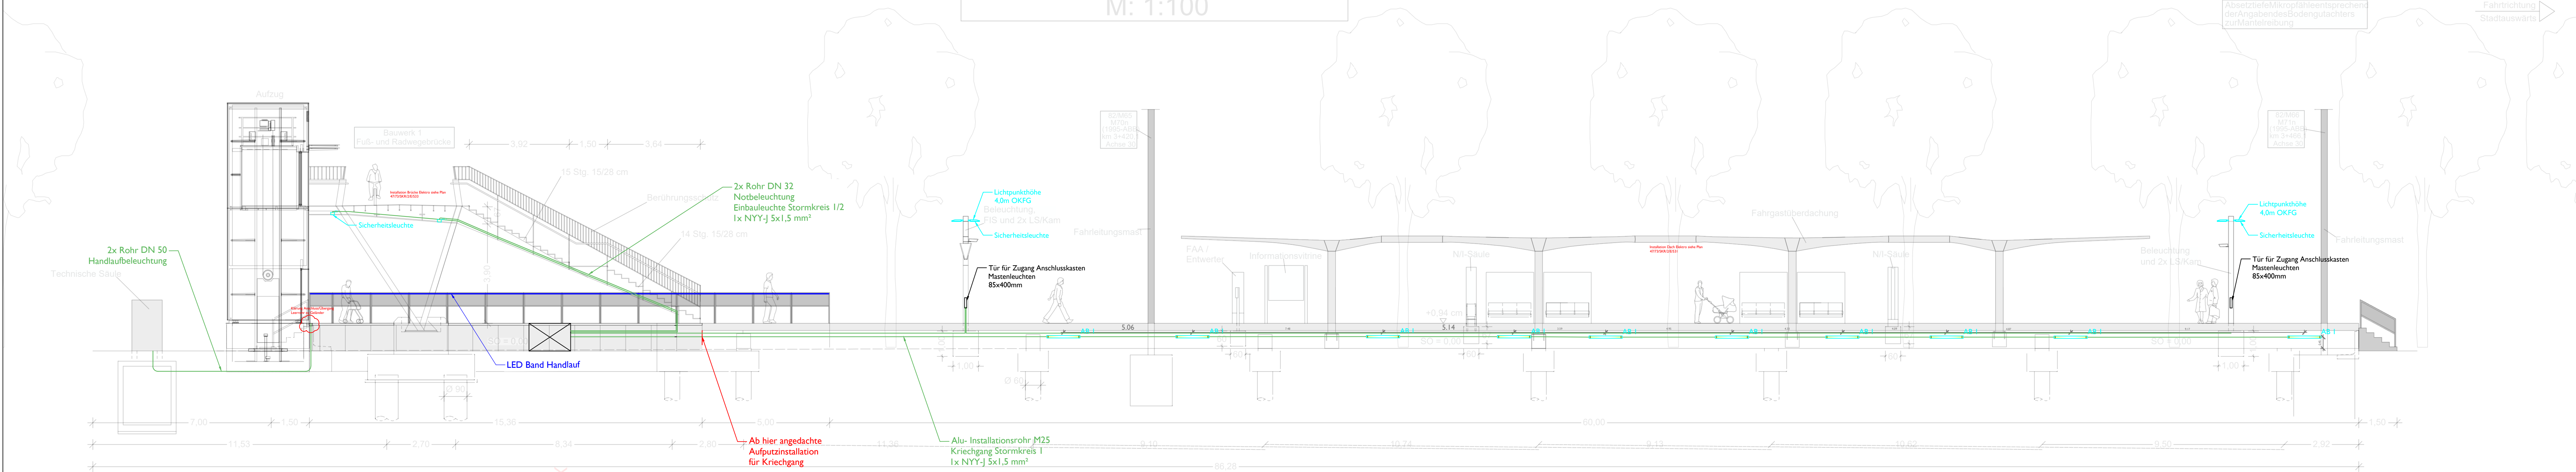

Geprüft:			
Ausfertigung		Anlage	
STADT DORTMUND DER OBERBÜRGERMEISTER TIEFBAUAMT		STADTBahn	
Gutenstr. 8d 90460 Nürnberg Tel.: 0911 / 949 75 400 nurnberg@licht-raum-technik.de www.licht-raum-technik.de		Projekt-Nr.: 25_002	
		Datum:	
		bearb. 15.04.25 Blomeier	
		gez. 25.03.25 Blomeier	
Strecke 82		Baulos 73	
B1 - Umbau der Stadtbahnhaltestellen			
Haltestelle Stadtkrone Ost			Maßstab
A1 Übersichtsplan Haltestelle Leitungsführung Beleuchtung			1:100
Zeichnungs-Nr.			
47173/SKR/2/E/530			
Amtstellung	Bereitsstellung	Fachpartenleitung	Fachkoordination
Lehmannsdall Ulf Städt. Bauingenieur	Hansen Ulf Städt. Bauingenieur	Bräuker Städt. Oberbaustein	Schneidung Dipl.-Ing.
			Projektingenieur
			Datum
			15.04.2026