


Zusätzlicher Hinweis:

Bei der Rohrleitungsdimensionierung und
Leitungsverlegung wurden nur die
Komponeten der Beleuchtungsinstallation
berücksichtigt.

Die Rohrleitungsquerschnitte sind als
Mindestanforderung für die Beleuchtung zu
verstehen !!!!

Legende:

- Leerrohr DN 50 Hauptweg
- Leerrohr DN 50 Reserveanbindungen
- BEGA Deckenaufbau-Tiefstrahler in Einbaukörper
24623K3
LED 9W / 890 lm

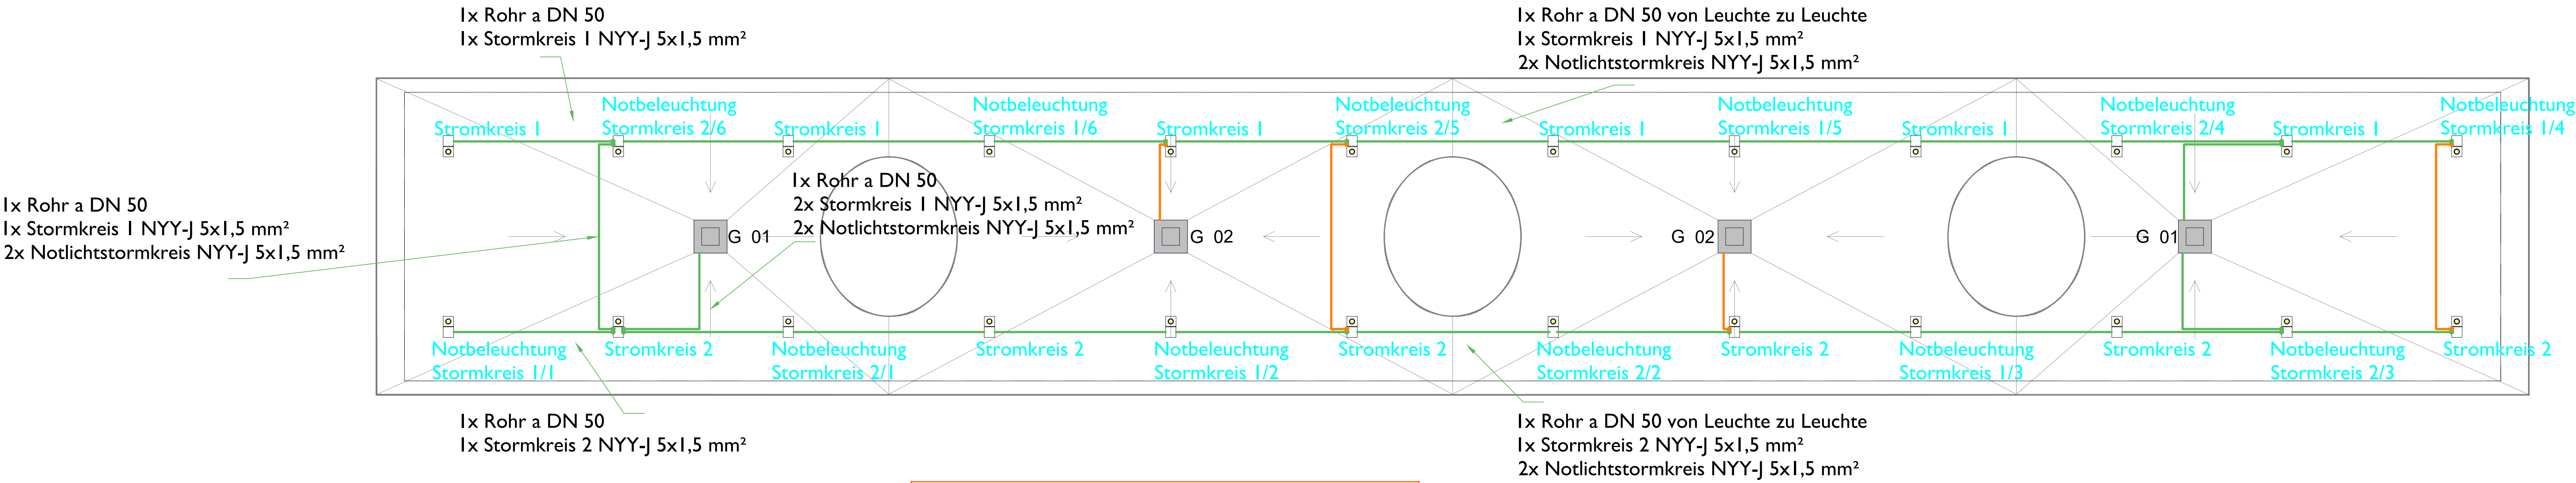

A	---	---	---	---
Index	---	Art der Änderungen	Datum	Sachb.
Geprüft: -----				
Ausfertigung		Anlage		
	STADT DORTMUND DER OBERBÜRGERMEISTER TIEFBAUAMT			
	Gutenstetterstr. 8d 90469 Nürnberg Tel.: 0981 / 949 75 400 nurnberg@licht-raum-technik.de www.licht-raum-technik.de		Projekt-Nr.: 25_002	
			Datum	Name
			bearb.	Blomeier
			gez.	25.03.25 Blomeier
			gep.	
Strecke 82		Baulos 73		
Herstellung barrierefreier Haltestellen an der B1				
Haltestelle Stadtkrone Ost Teilbauwerk A2			Maßstab	
Dachansicht Haltestelle Beleuchtung			1:50	
Zeichnungs-Nr.: 47/73/SKR/2/E/531				
Datum: 15.04.2026				
Amstellung	Bereicheitung	Fachspartenleitung	Fachkoordination	Projektingenieur
Uehlandahl Ust. Staat. Baudirektor	Hannan Ust. Staat. Baudirektor	Bräuker Staat. Oberbaureisen	Schnackning Dir. Ing.	Lübbert Dir. Ing.