



ANSICHT M 1 : 100

 




DRAUFSICHT M 1 : 100

 


Handlauf Teilstück-Nr.	Leitung	Außendurchmesser
Zuleitung T1	YSLSY-OZ 4x2,5mm ²	14,9 mm
Zuleitung T2	YSLSY-OZ 4x2,5mm ²	14,9 mm
Zuleitung T3	YSLSY-OZ 4x2,5mm ²	14,9 mm
Zuleitung T4	YSLSY-OZ 4x2,5mm ²	14,9 mm
Zuleitung T5	YSLSY-OZ 4x2,5mm ²	14,9 mm
Zuleitung T6	YSLSY-OZ 4x8mm ²	17,5 mm
Zuleitung T7	YSLSY-OZ 4x2,5mm ²	14,9 mm
Zuleitung T8	YSLSY-OZ 4x2,5mm ²	14,9 mm
Zuleitung Nordseite	NY-Y 3x6mm ²	15,2 mm

 230V Zuleitung Nordseite
 Zuleitung sekundärseitig
 Montageprofil mit 4x2,5mm² Flachleitung


EINSPEISEPUNKTE M 1 : 10

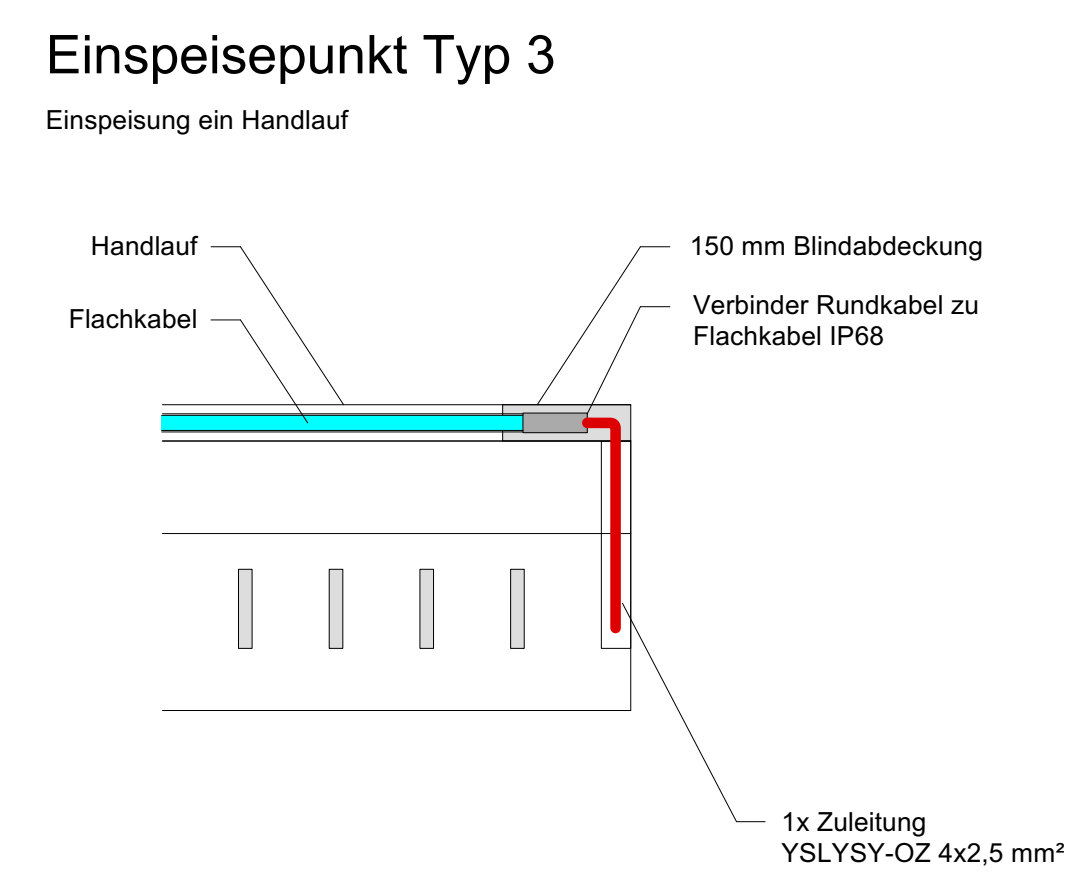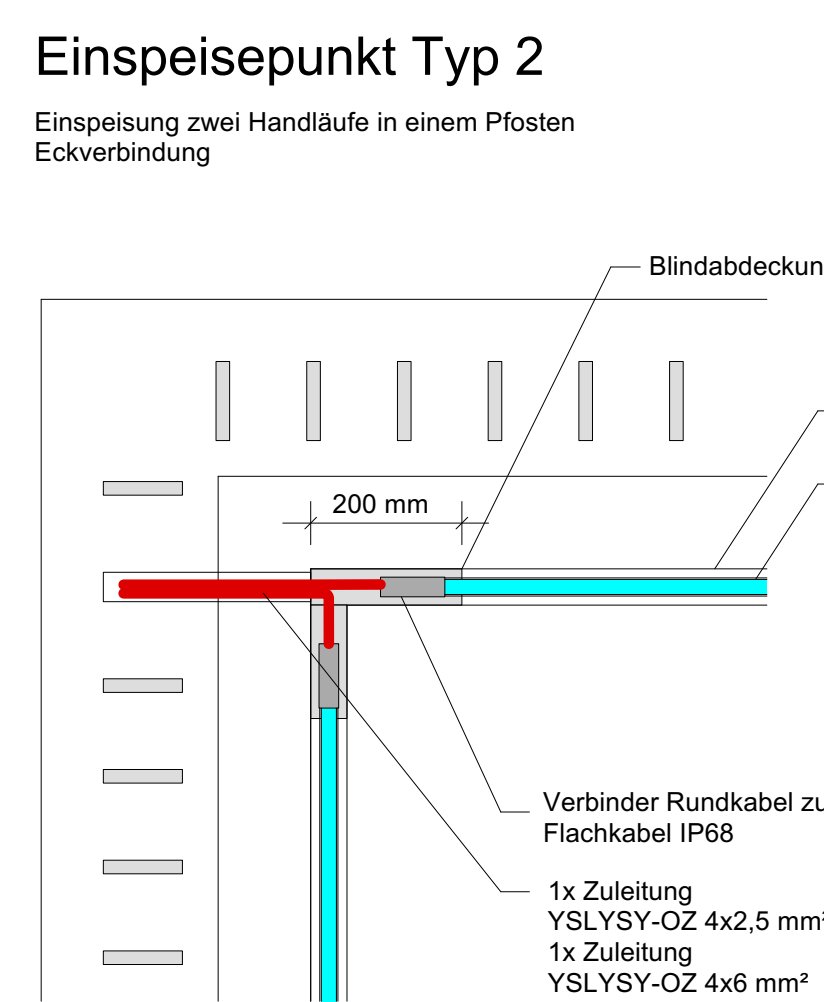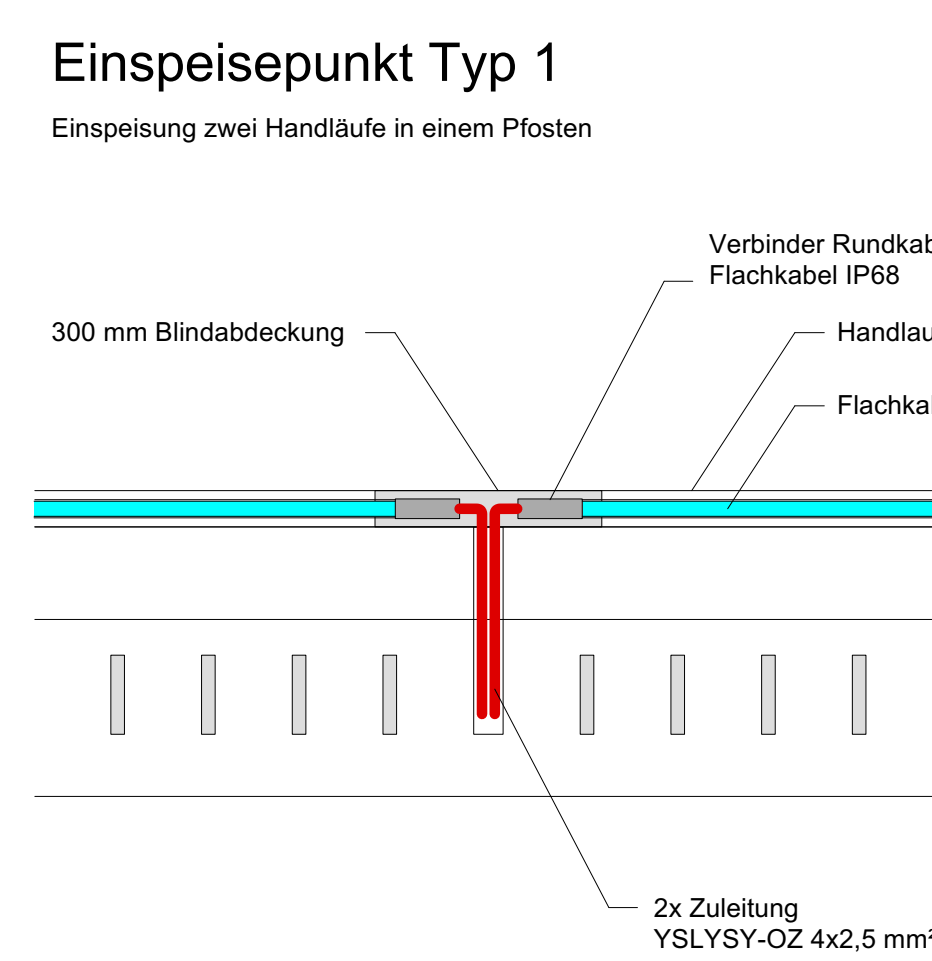

HANDLAUF LED-EINSATZ M 1:2

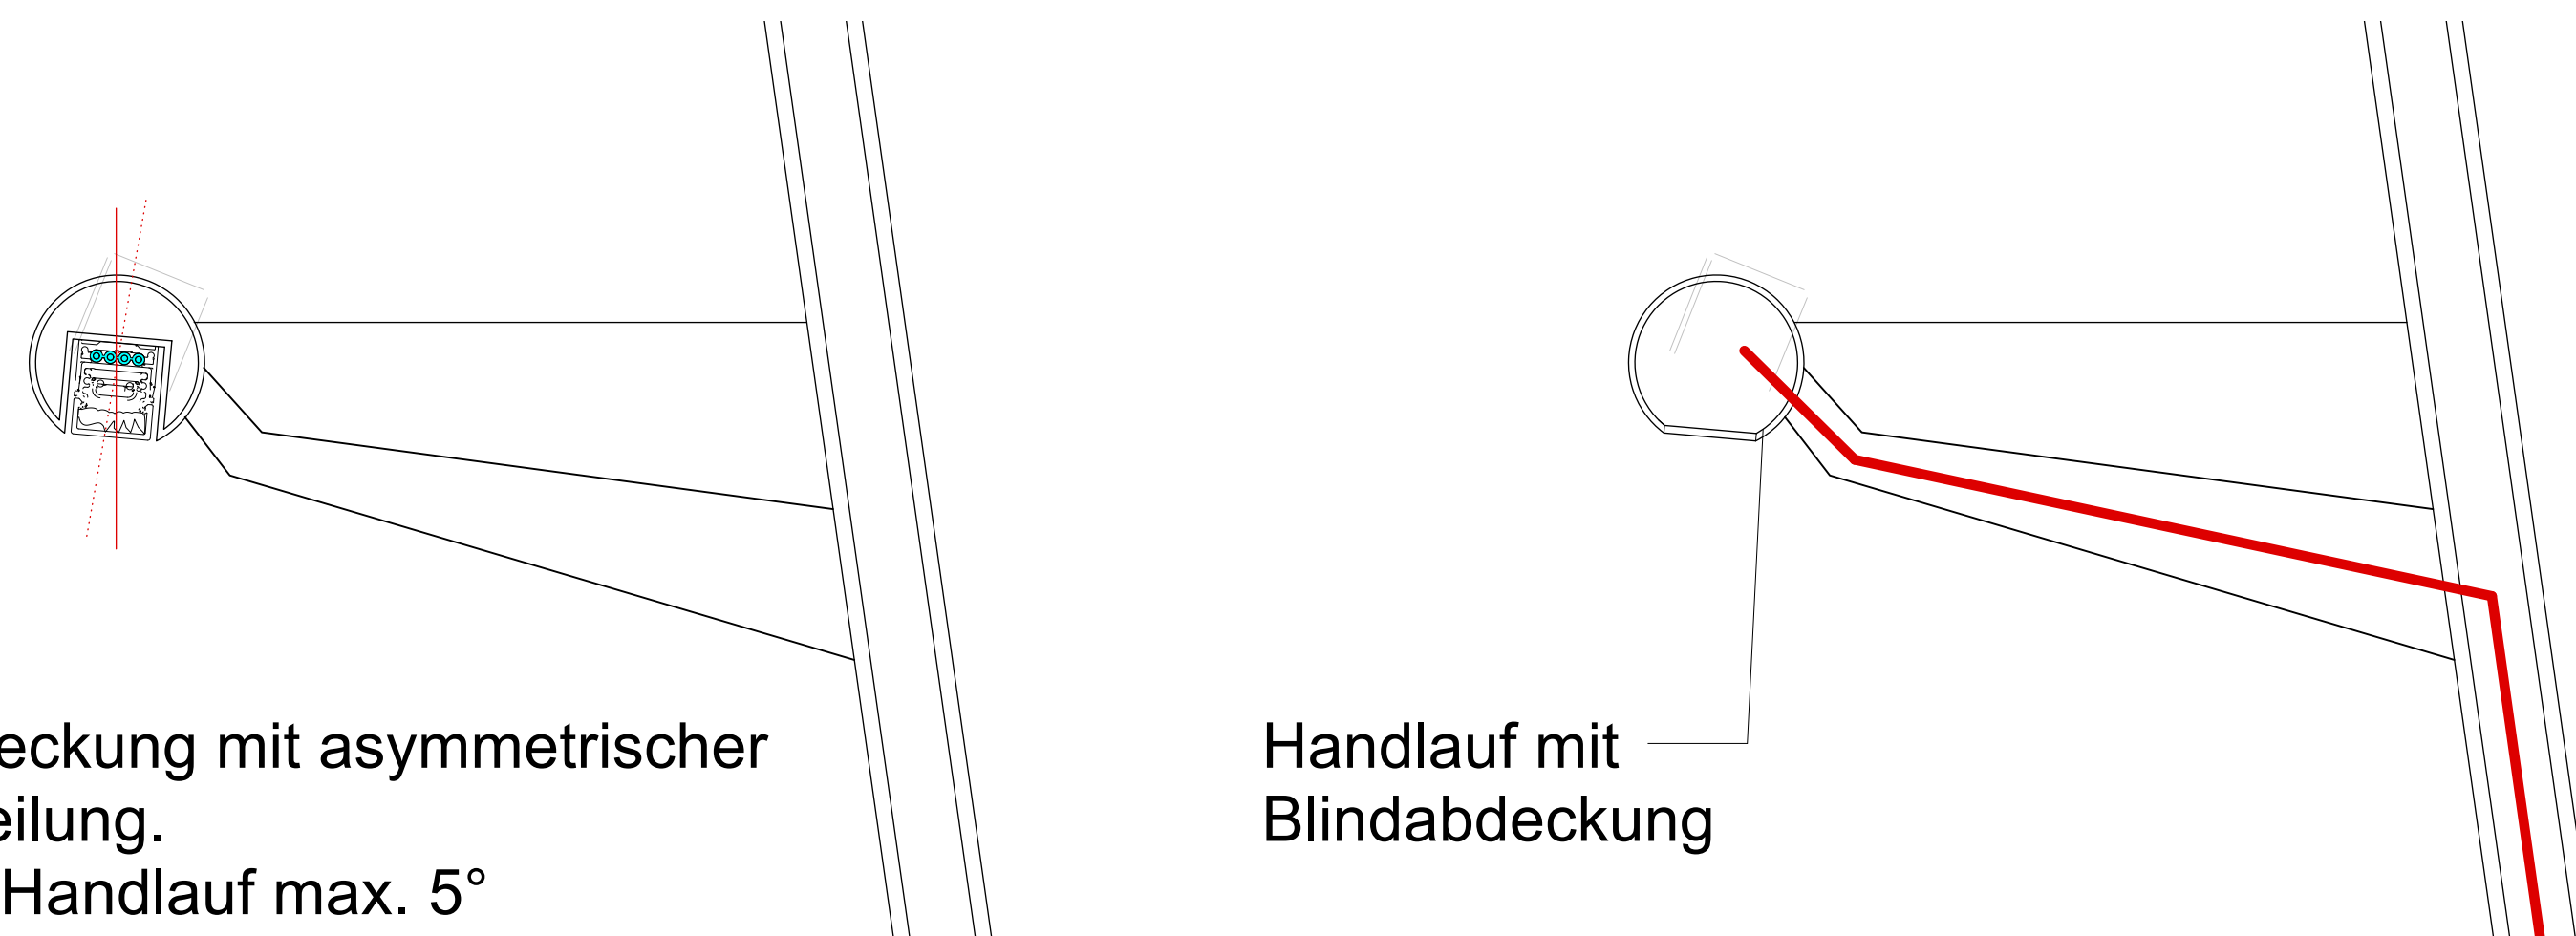

ECKVERBINDUNG

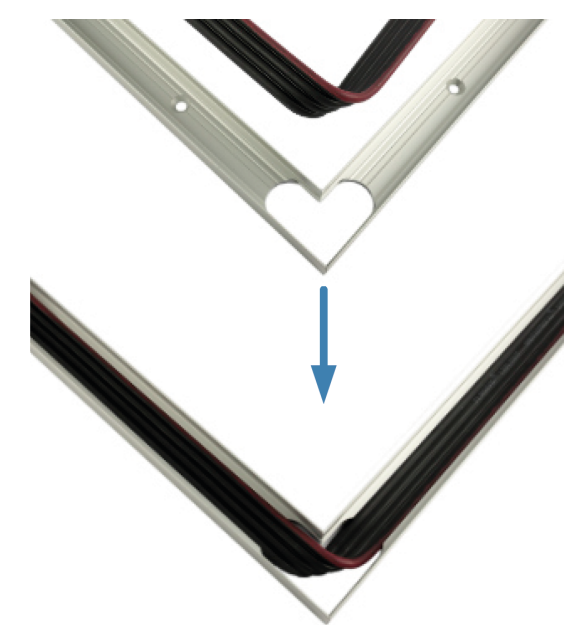

VERBINDER RUNDKABEL / FLACHKABEL



Handlauf Teilstück-Nr.	Leitung	Außendurchmesser
Zuleitung T1	YSLYS-OZ 4x2,5mm ²	14,9 mm
Zuleitung T2	YSLYS-OZ 4x2,5mm ²	14,9 mm
Zuleitung T3	YSLYS-OZ 4x2,5mm ²	14,9 mm
Zuleitung T4	YSLYS-OZ 4x2,5mm ²	14,9 mm
Zuleitung T5	YSLYS-OZ 4x2,5mm ²	14,9 mm
Zuleitung T6	YSLYS-OZ 4x6mm ²	17,8 mm
Zuleitung T7	YSLYS-OZ 4x2,5mm ²	14,9 mm
Zuleitung T8	YSLYS-OZ 4x2,5mm ²	14,9 mm
Zuleitung Nordseite	NY-Y 3x6mm ²	15,2 mm

 230V Zuleitung Nordseite
 Zuleitung sekundärseitig
 Montageprofil mit 4x2,5mm² Flachleitung

Index	Art der Änderungen	Datum	Sachz.
	STADT DORTMUND DER OBERBÜRGERMEISTER TIEFBAUAMT		
	GutsMuths Str. 86 86440 Nürnberg 0911 145 847-400 nuerburgrichter@technik.de www.kitf-nuern-technik.de	Proj. Nr.: 25_002	
		Datum	Name
		berarb.	17.08.2026 Rothkopf
		use	23.05.2026 Bornow
		gip:	
Strecke 82	Baulos 73		
B1 - Umbau der Stadtbahnhaltestellen			
Haltestelle Stadtkrone Ost			Maltaus
Übersicht Leitungsführung Handlaufbeleuchtung			1:100
	Zeichn.-Nr. 47_73_SKR_2_E_533	Datum 17.05.2026	
Amtsstelle	Bearbeitung	Teamleitung	Projektleitung
Uhlenhuth UL Stb. Bauwesen	Hansen UL Stb. Bauwesen	Bräuer Stb. Oberbau	Schweinberg GdV Ing.
			Lübbers ZdV Ing.