


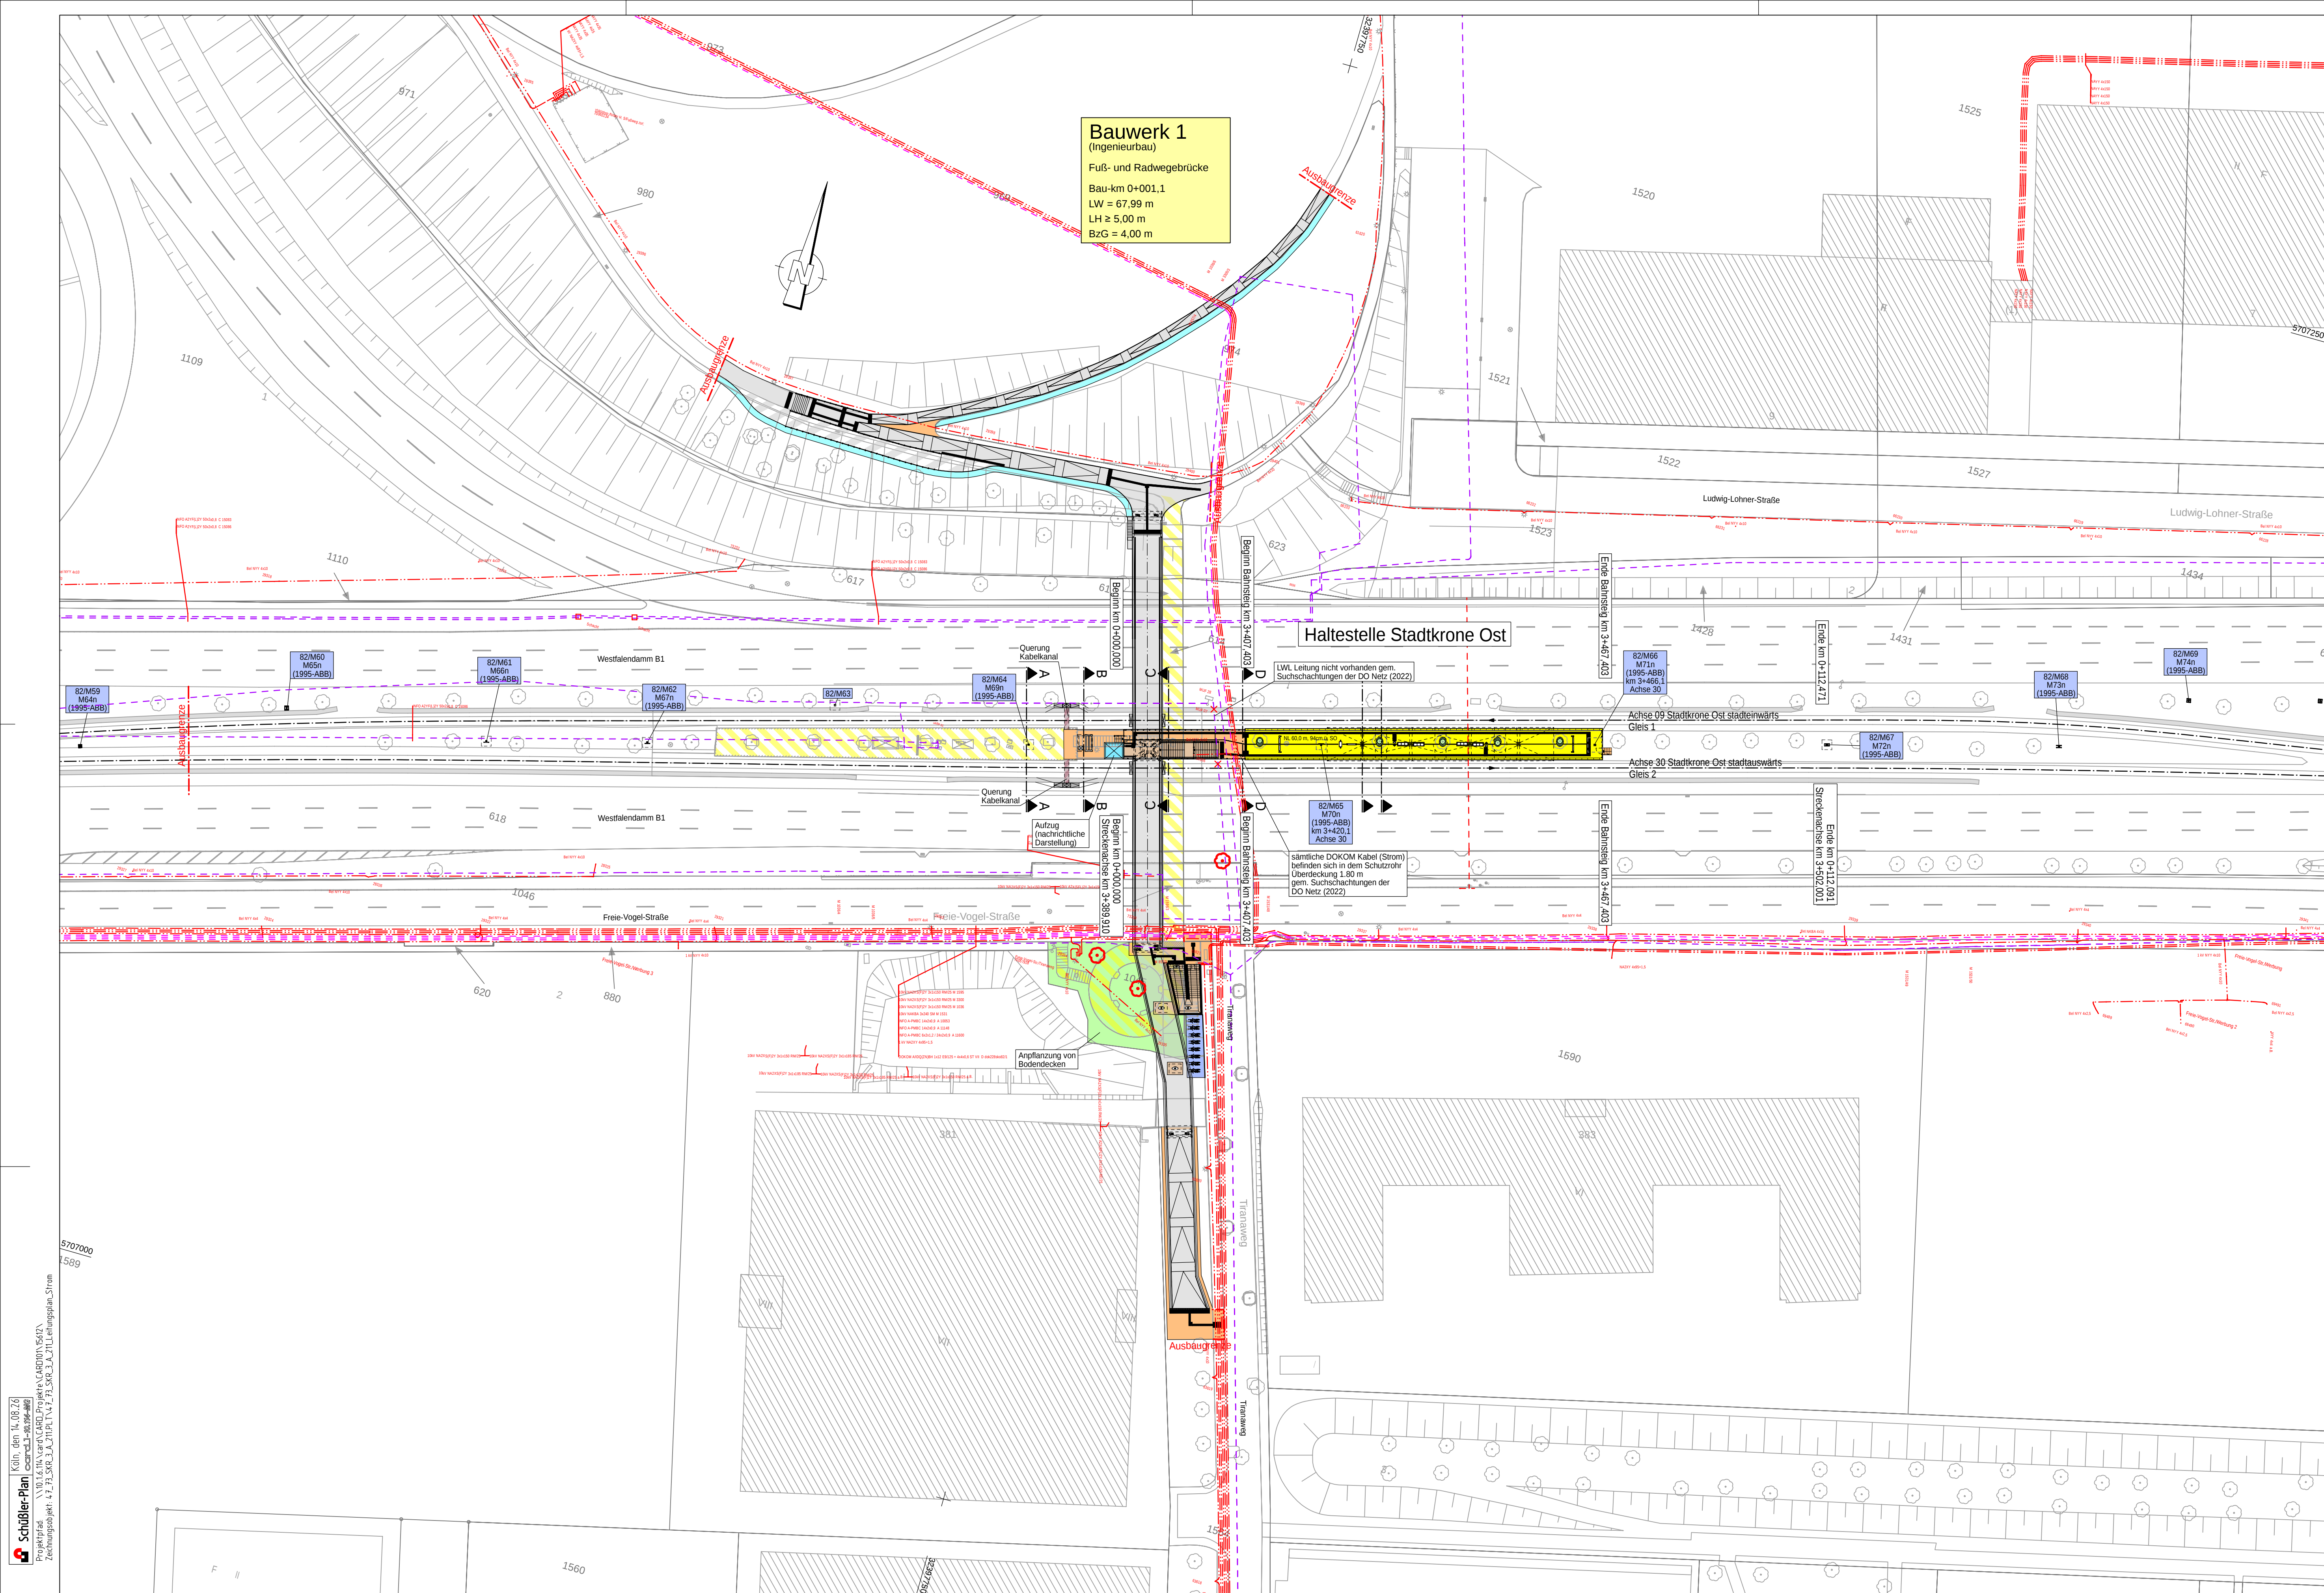

Legende:

Leitungsbestand:

- Stromleitungen
- Infokabel
- DOKOM (Liegen Leitungen der DOKOM in Fremdtrassen, sind evtl. Verlegungen entsprechenden Plänen zu entnehmen.)

Hinweis:
Alle Maße sind in der Örtlichkeit zu prüfen.
Genauere Anzahl und Lage vorhandener Leitungen sind vor Ort zu ermitteln.
Die Leitungen sind nur nachrichtlich dargestellt.

Gilt nur für die Ausschreibung!

Index	Art der Änderungen	Datum	Sachb.
• Ausfertigung			

Stadt Dortmund
Tiefbauamt

Ausschreibungszeichnung

Strecke 82

Baulos 73

Herstellung barrierefreier Haltestellen in der B1

Haltestelle Stadtkrone Ost

Leitungsplan Strom

Maßstab

1 : 500

Zeichn.-Nr.

47 | 73 | SKR | 3 | A | 211

Datum

August 2026

Amtsleitung	Bereichsleitung	Teamleitung	Projektleitung	Projektingenieurin
gez. Uehlendahl	gez. Hannen	gez. Kastenbein	gez. Schweinsberg	gez. Prehm
Lfd. Städt. Baudirektorin	Lfd. Städt. Baudirektor	Dipl. Ing.	Dipl. Ing.	Dipl. Ing.

Köln, den 14.09.2026
Projektleitung: Uehlendahl
Zeichnungsprojektor: Uehlendahl
Zeichnungsprojektor: Uehlendahl