


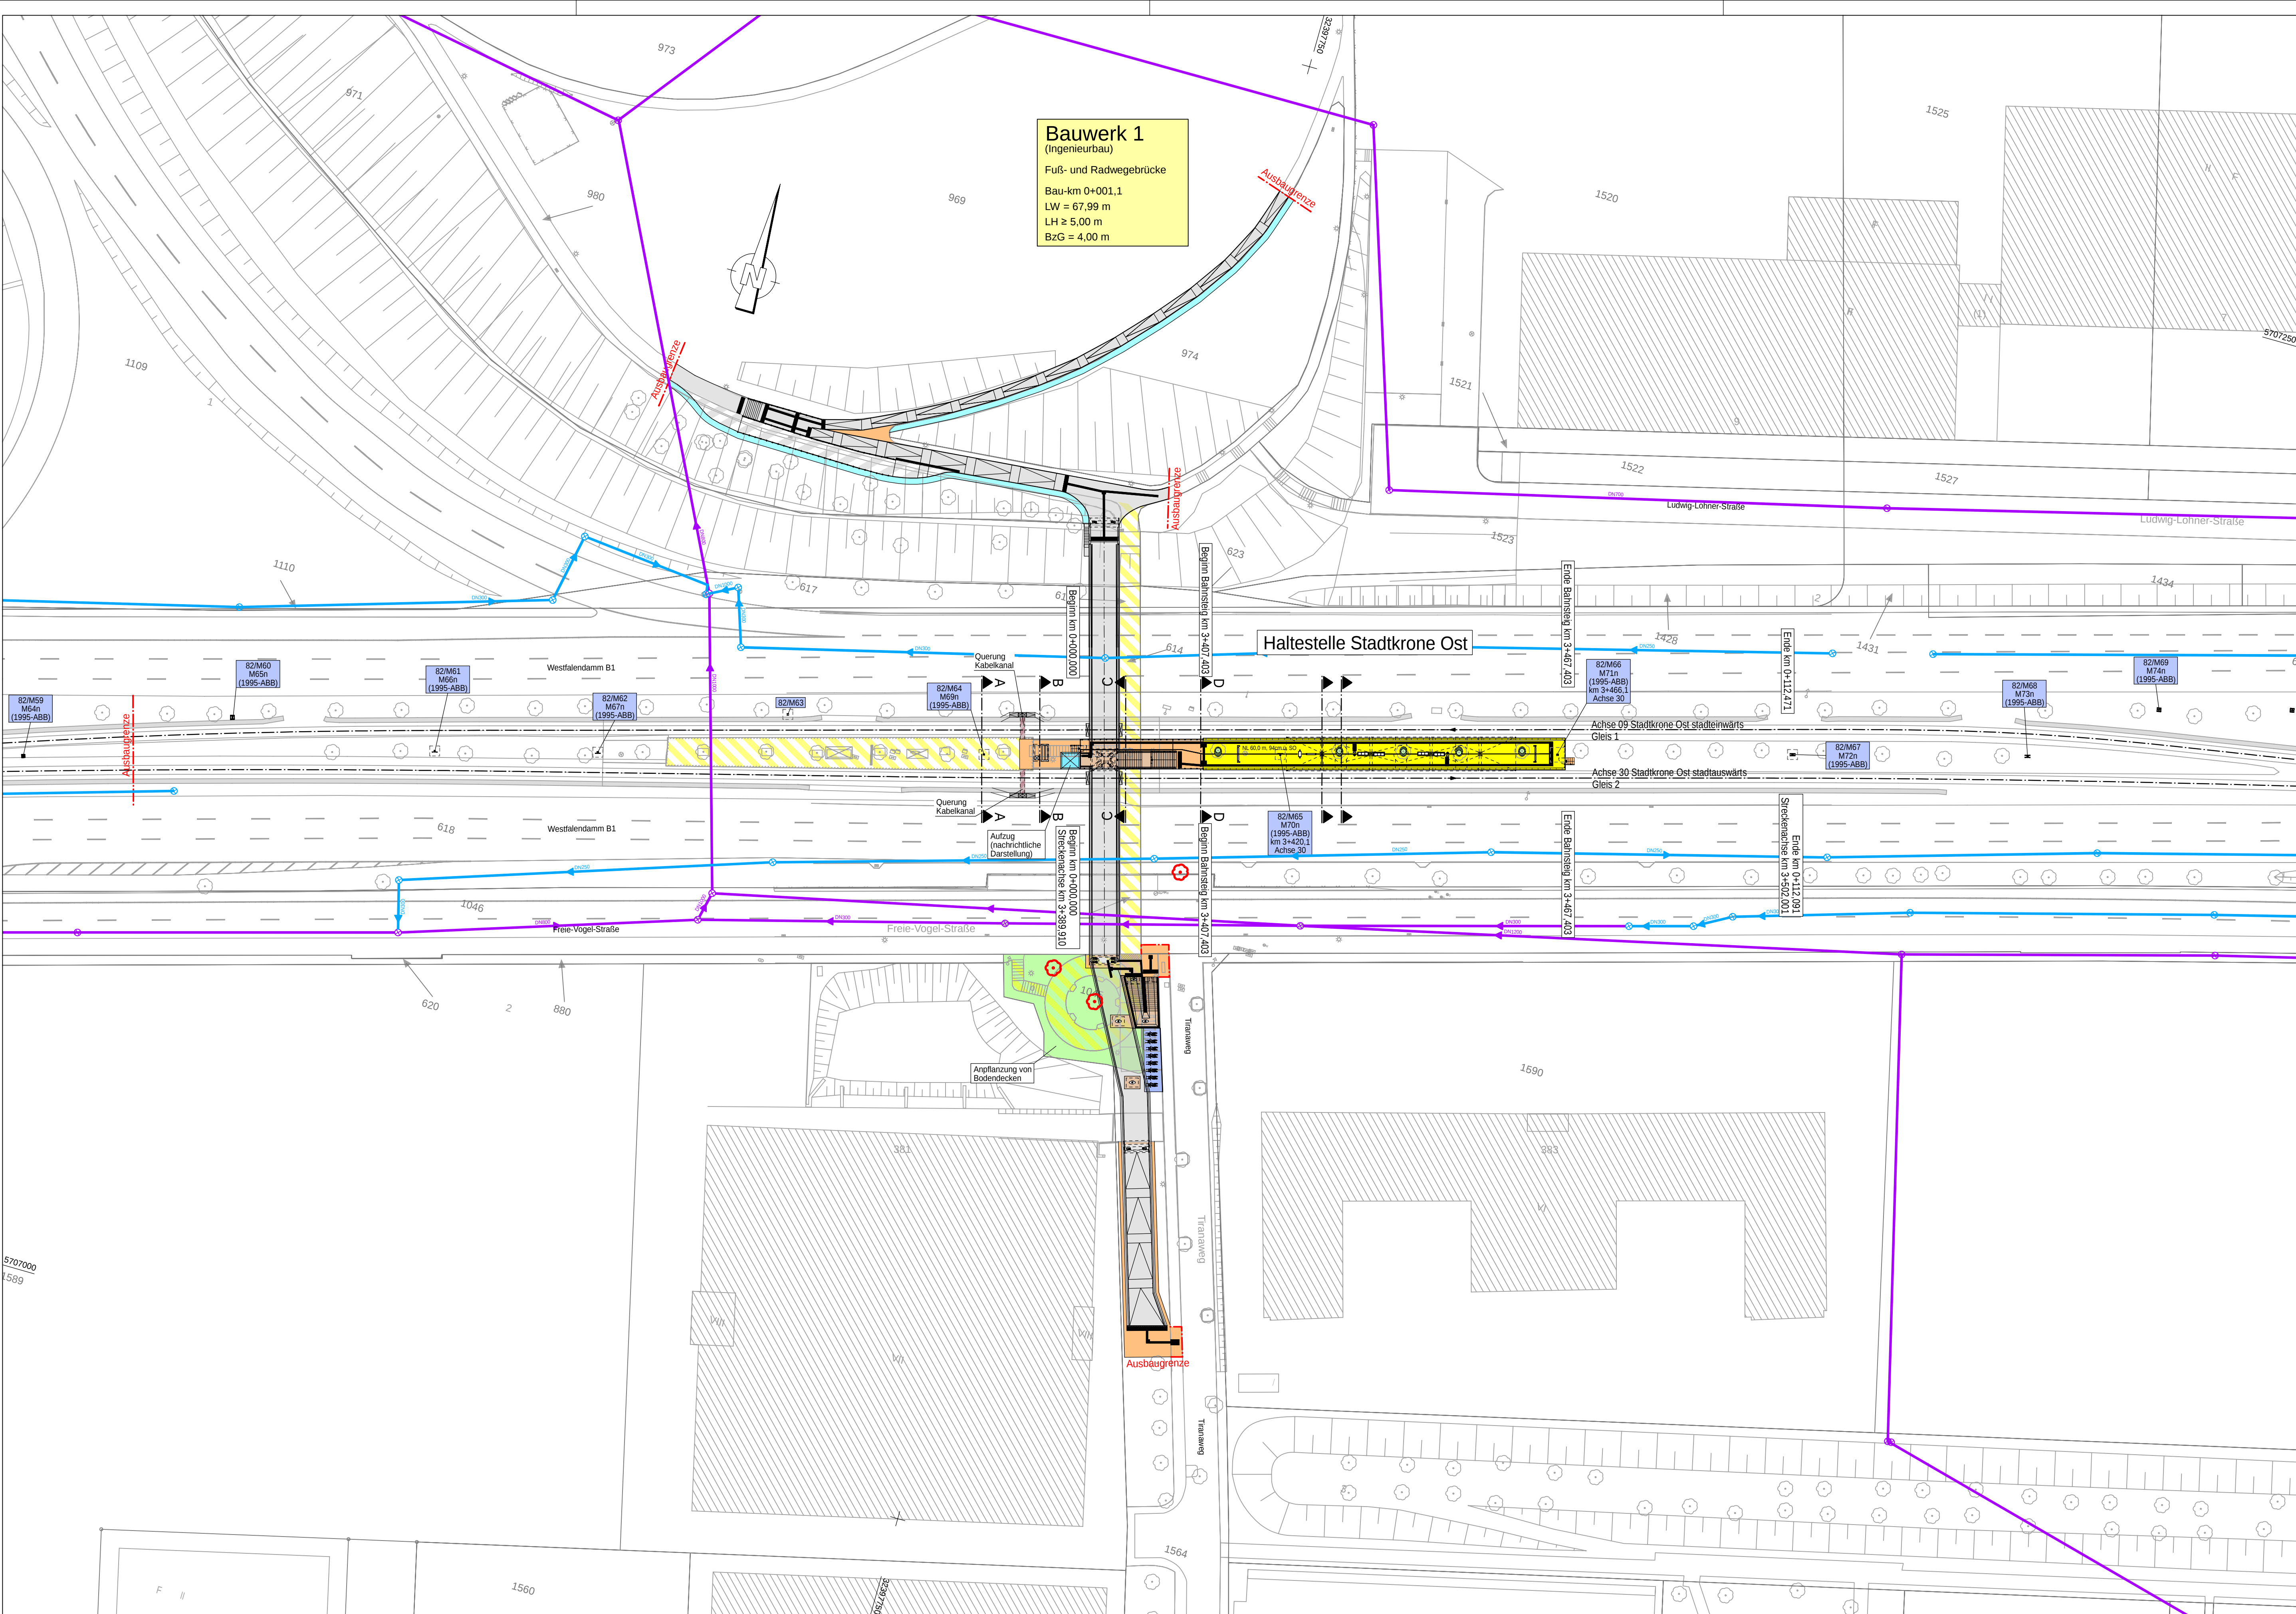

Bauwerk 1
(Ingenieurbau)
Fuß- und Radwegebrücke
Bau-km 0+001.1
LW = 67,99 m
LH ≥ 5,00 m
BzG = 4,00 m

Legende:

Leitungsbestand:

- Mischwasser-Kanal
- Regenwasser-Kanal

Hinweis:
Alle Maße sind in der Örtlichkeit zu prüfen.
Genauere Anzahl und Lage vorhandener Leitungen sind vor Ort zu ermitteln.
Die Leitungen sind nur nachrichtlich dargestellt.

Gilt nur für die Ausschreibung!

Index	Art der Änderungen	Datum	Sachb.
• Ausfertigung			

Stadt Dortmund
Tiefbauamt

Ausschreibungszeichnung

Strecke 82

Baulos 73

Herstellung barrierefreier Haltestellen in der B1

Haltestelle Stadtkrone Ost

Leitungsplan städtische Entwässerung

Maßstab

1 : 500

Zeichn.-Nr.
47 | 73 | SKR | 3 | A | 213

Amtsleitung

gez. Uehlendahl

Lfd. Städt. Baudirektorin

Bereichsleitung

gez. Hennen

Lfd. Städt. Baudirektor

Teamleitung

gez. Kastenbein

Dipl. Ing.

Projektleitung

gez. Schweinsberg

Dipl. Ing.

Datum

August 2026

Projektingenieurin

gez. Pehm

Dipl. Ing.

Köln, den 14.08.26
Schüler-Plan
Projektfeld
Zeichnungsprojekt: 47_73_SKR_3_A_213_PL_T1_V_7_73_SKR_3_A_213_Leitungsplan_städtische_Entwässerung