



Bauphase 12: Herstellung Stahlbetonüberbau und Rampe Rosenplätzchen

19.02.2028 - 09.04.2028

Vergabepaket Tiefbau/Brückenbau

Weitere Vergabepakete


Hinweise

Stahlbetonüberbau (Achsen 30–60)

- Aufbau des Lehrgerüsts zwischen den Achsen 30 und 60.
- Montage der Schalung.
- Herstellung des Stahlbetonüberbaus.
- Ausführung der Oberfläche im **Besenstrich** und **hydrophobiert**.

Rampe Rosenplätzchen (Achsen 60–70)

- Herstellung der Rampe.
- Anordnung von Fertigteil-L-Winkelsteinen.
- Verfüllung der Zwischenbereiche.
- Herstellung der Oberfläche durch Pflasterung und Anbindung an den Bestand.

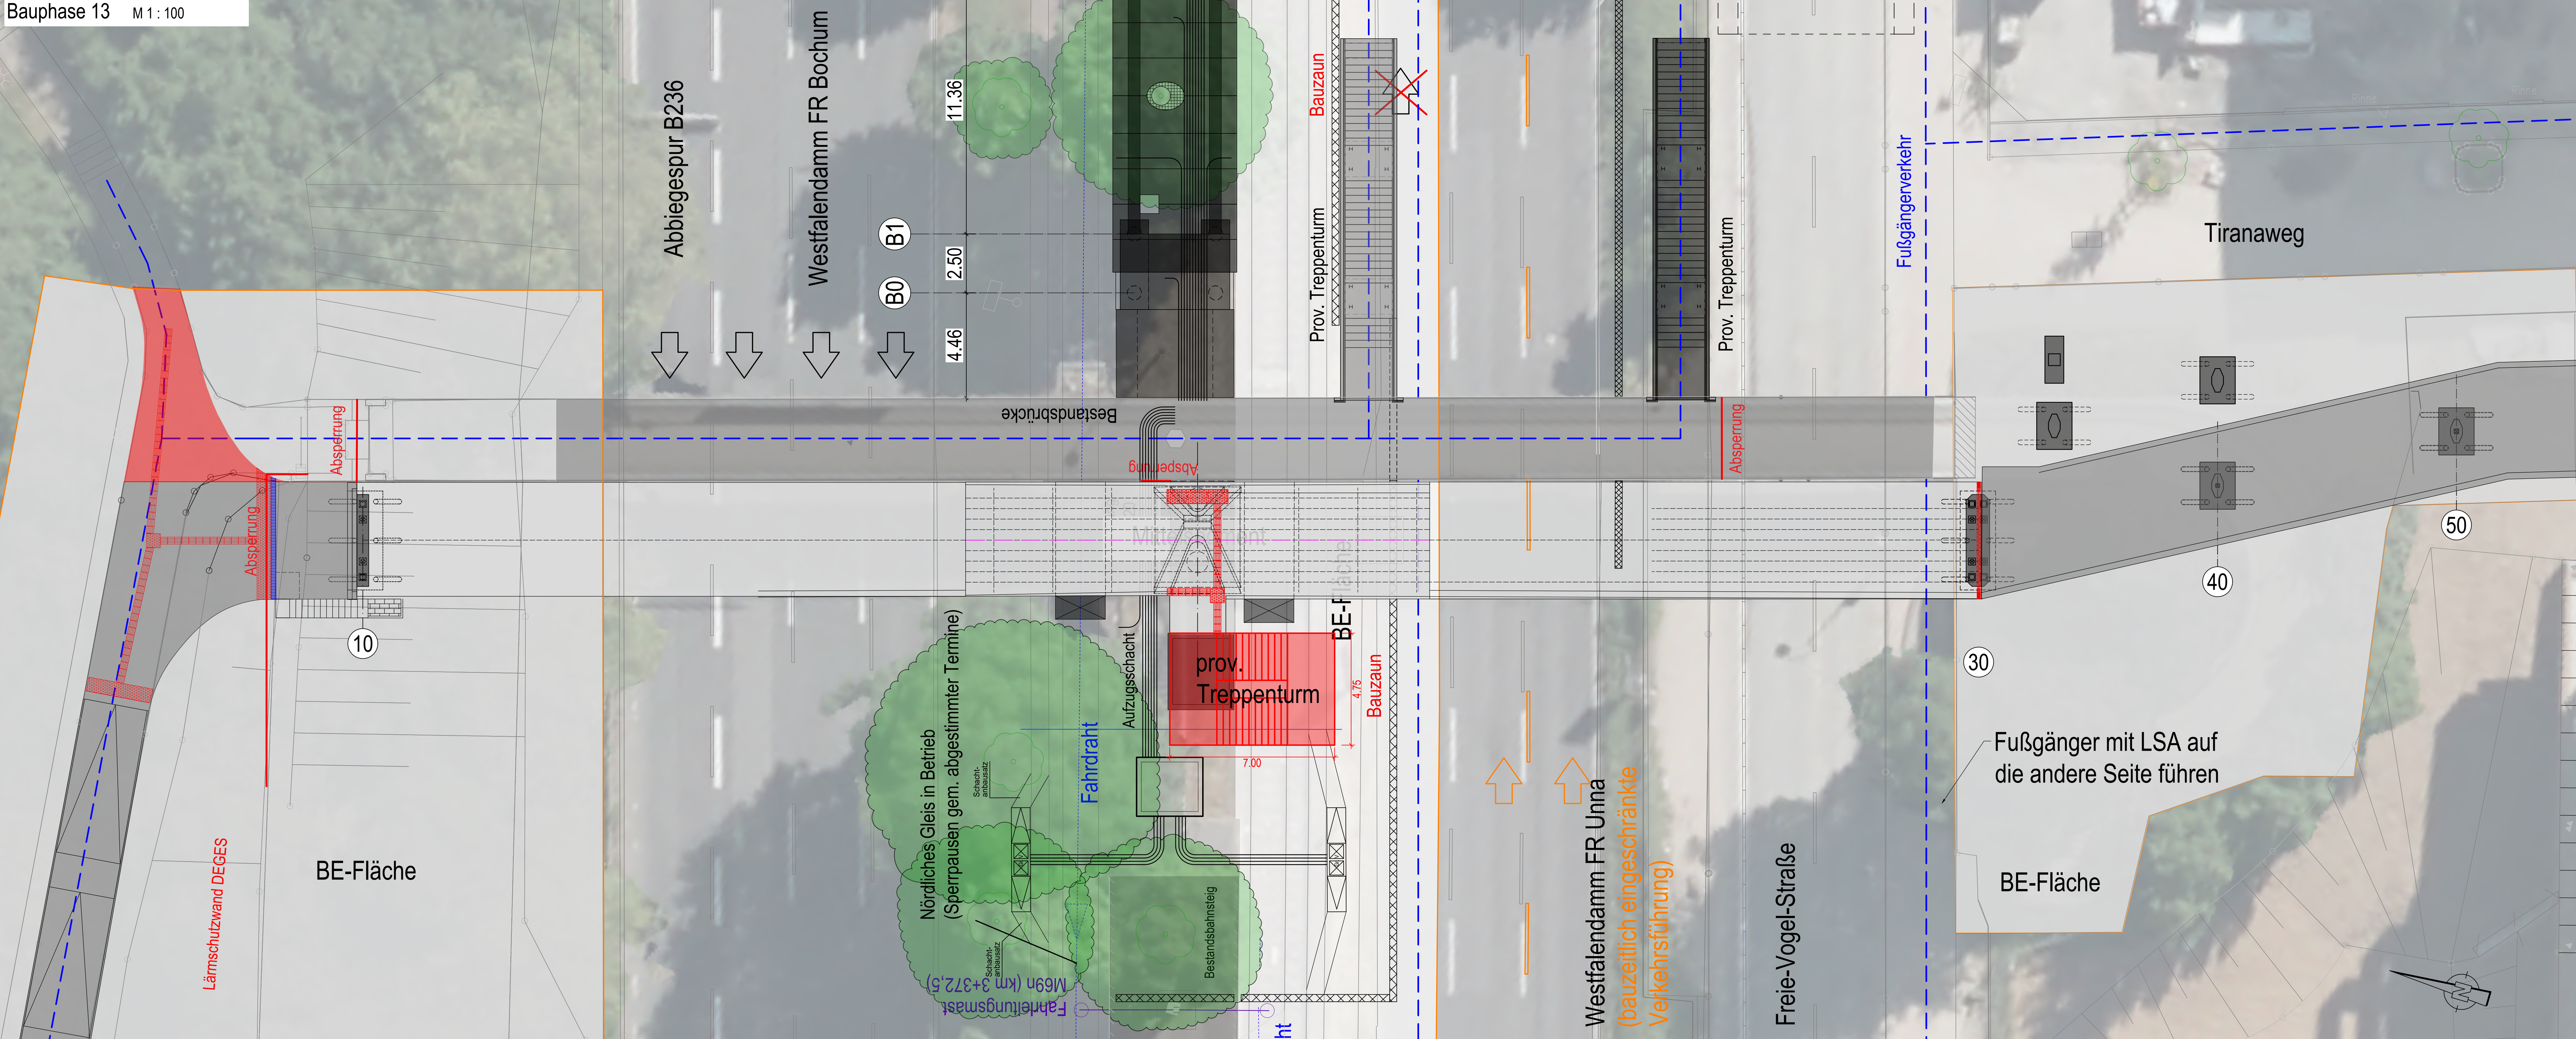

Bauphase 13: Abschlussarbeiten und Verkehrsführung

10.04.2028 - 14.05.2028

Vergabepaket Tiefbau/Brückenbau

Weitere Vergabepakete

Hinweise

Brückenausstattung

- Ergänzung der Ausstattungselemente, u. a.: Geländer, Übergangskonstruktionen, taktile Elemente

Östlicher Rampenabschnitt

- Fertigstellung des Rampenabschnitts am Rütli-Park zur Anbindung der Brücke.

Provisorischer Treppenturm

- Montage eines provisorischen Treppenturms im Bereich der Unterzugauffahrt.
- Die Außenkante des Treppenturms befindet sich ca. 2,95 m vom Fahrdräht entfernt. Bei zu geringem Abstand wird an der westlichen Seite der prov. Treppe ein Berührungsschutz erforderlich.

Zugang Bestandsbrücke

- Abspernung des nördlichen Zugangs zur Bestandsbrücke.

Fußgängerverkehr

- Umleitung des Fußgängerverkehrs auf den Brückenneubau.
- Zuwegung zum Bahnsteig über den provisorischen westlichen Treppenturm.

HINWEISE			
• Regelungen zu Sperren und Arbeiten im Gleisbereich (u.a. SpG) siehe Baubeschreibung und Anlagen zu den Vergabeunterlagen			
Lagesystem:	UTM ETRS89, UTM32	Erdbenenzone:	0
Höhenystem:	D/H+N 2016 (NHN = NN+1,6 cm)	Windzone:	1

Gilt nur für die Ausschreibung!				
Index	Art der Änderungen		Datum	Sachb.
• Ausfertigung		Anlage		
 Stadt Dortmund Tiefbauamt				
Ausschreibungszeichnung				
Strecke 82		Baulos 73		
Herstellung barrierefreier Haltestellen in der B1				
Haltestelle Stadtkrone Ost			Maßstab	
Bauphasen 12+13			1:100	
Zeichen-Nr. 47/73/SKR/3/BP/726				
Datum 27.08.2026				
Amteitung	Berechnung	Teamleitung	Projektierung	Projektierungsin
gez.	gez.	gez.	gez.	gez.
Uehndahl Ust. Stadt Dortmund	Hannen Ust. Stadt Dortmund	Kistenbals Ust. Ing.	Schweinsberg Ust. Ing.	Prahm Ust. Ing.