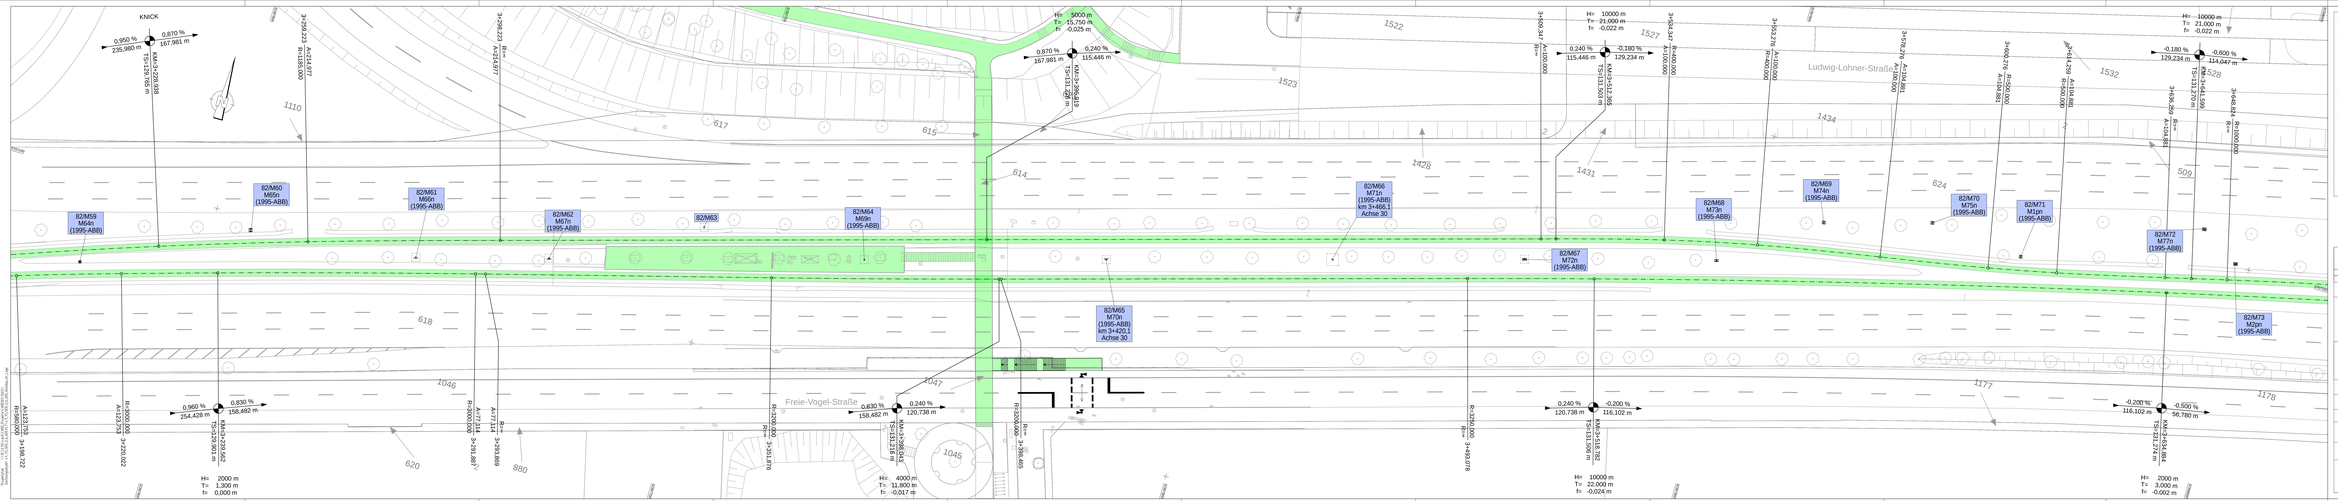

Legende:

- Gesperrt:
- In Betrieb:
- Rückbau:
- Gleisachse inkl. Parameter:
- Bauweiche inkl. Parameter:
- Maststandort: 82/M63
- Fahrleitung Bestand:
- Fahrleitung Neu:
- Fahrleitung Demontage:

Gilt nur für die Ausschreibung!

Index	Art der Änderungen	Datum	Sachb.
• Ausfertigung			

Stadt Dortmund
Tiefbauamt

Ausschreibungszeichnung

Strecke 82	Baulos 73
Herstellung barrierefreier Haltestellen in der B1	
Haltestelle Stadtkrone-Ost	Maßstab 1 : 250
Gleisbau Ist Lage	
Zeichn. Nr. 47 / 73 / SKR / 3 / G / 600	Datum August 2026

Amtsleitung	Bereichsleitung	Teamleitung	Projektleitung	Projektingenieur

