



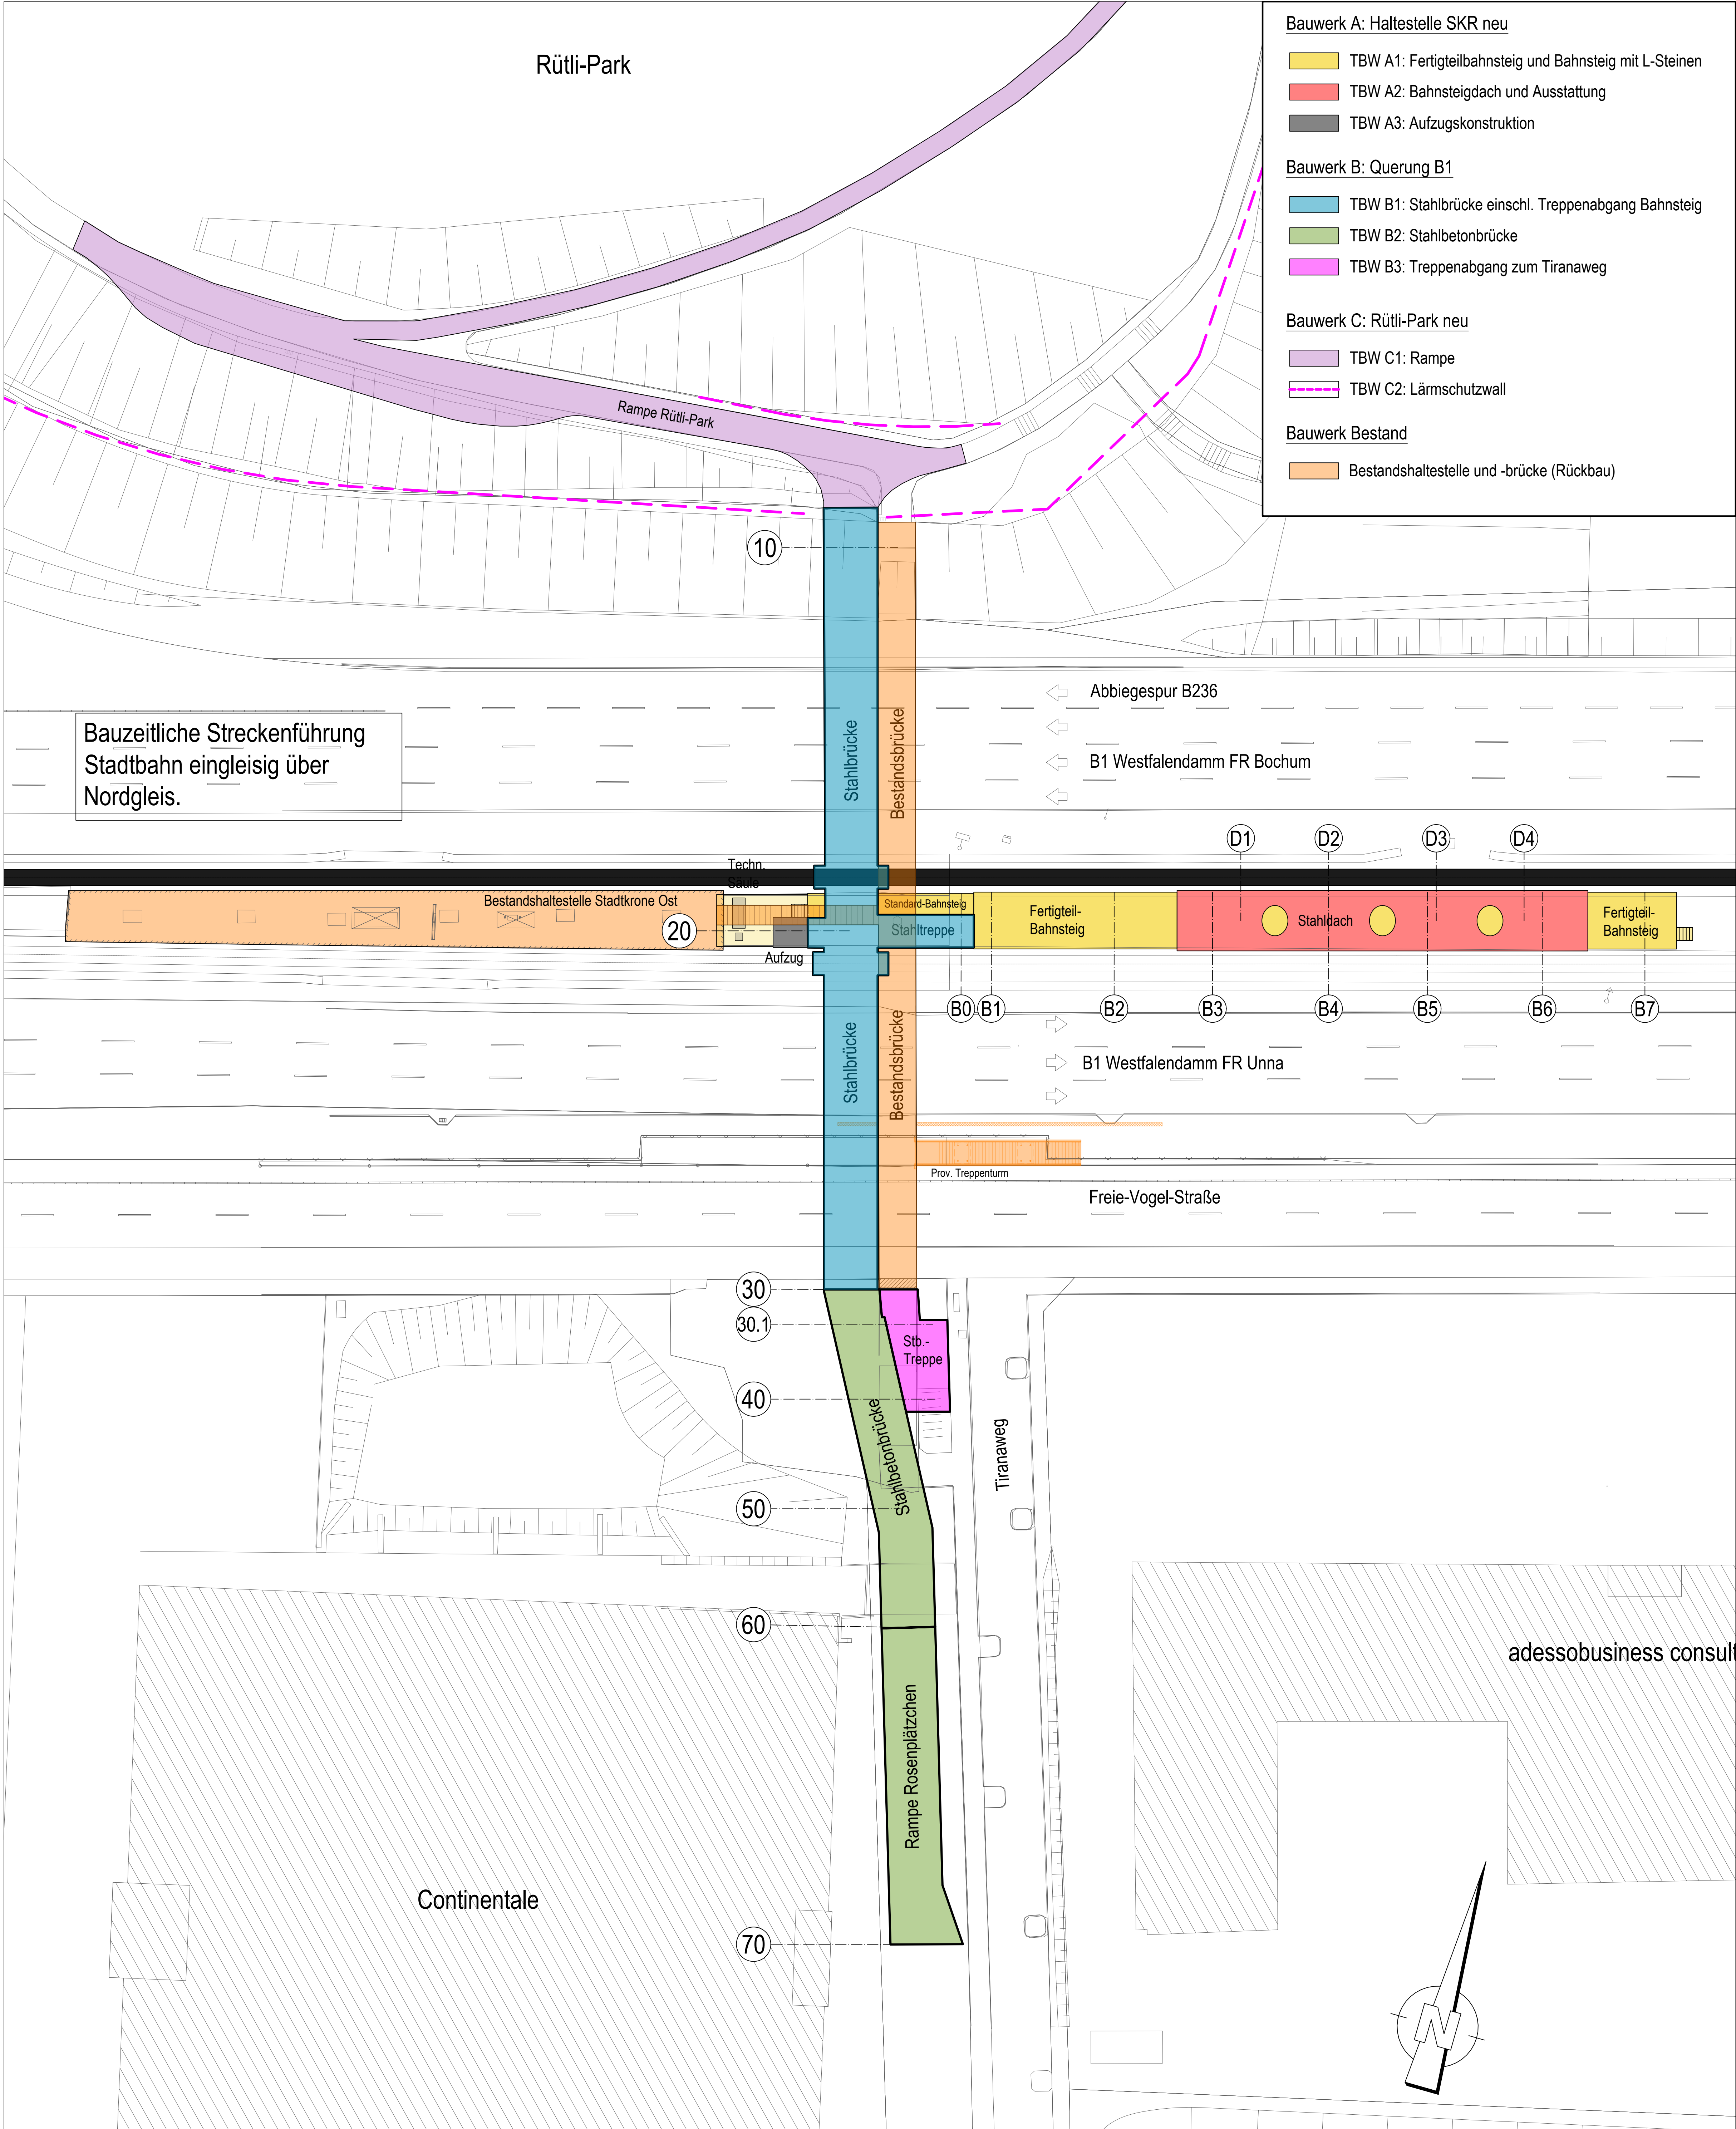

- Bauwerk A: Haltestelle SKR neu**
- TBW A1: Fertigteilbahnsteig und Bahnsteig mit L-Steinen
 - TBW A2: Bahnsteigdach und Ausstattung
 - TBW A3: Aufzugskonstruktion
- Bauwerk B: Querung B1**
- TBW B1: Stahlbrücke einschl. Treppenabgang Bahnsteig
 - TBW B2: Stahlbetonbrücke
 - TBW B3: Treppenabgang zum Tiranaweg
- Bauwerk C: Rütli-Park neu**
- TBW C1: Rampe
 - TBW C2: Lärmschutzwall
- Bauwerk Bestand**
- Bestandshaltestelle und -brücke (Rückbau)

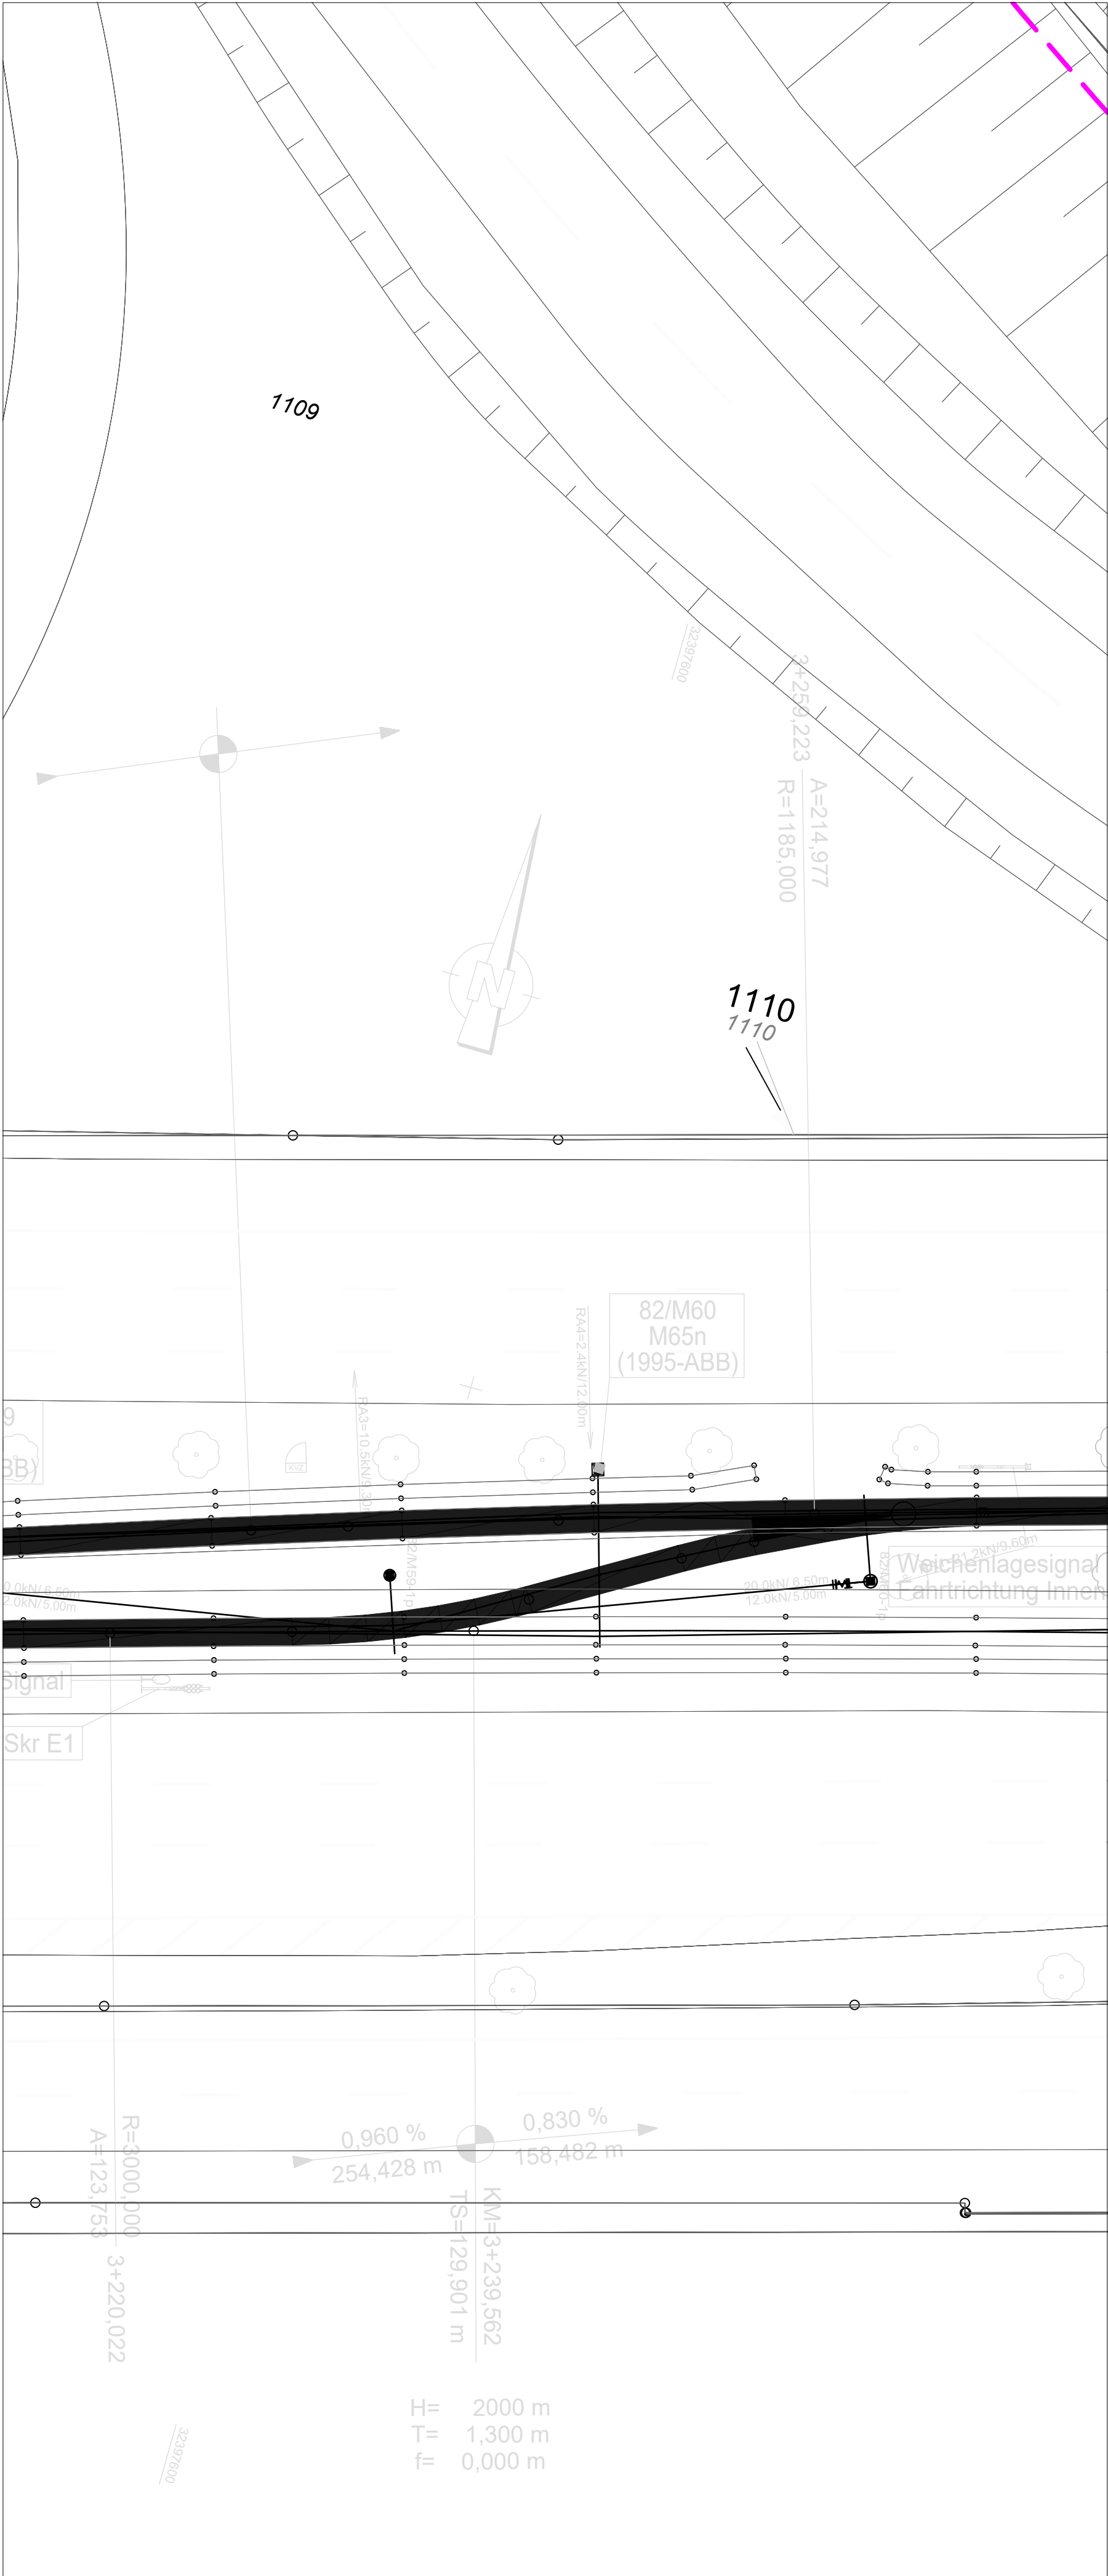

Lagesystem:	UTM ETRS89, UTM32	Erdbebenzone:	-
Höhensystem:	DHHN 2016 (NN+1,6 cm)	Windzone:	1

Gilt nur für die Ausschreibung!

Index	Art der Änderungen	Datum	Sachb.
• Ausfertigung	Anlage		



Ausschreibungszeichnung

Strecke 82		Baulos 73		
Herstellung barrierefreier Haltestellen in der B1				
Haltestelle Stadtkrone Ost				Maßstab
Vergabeunterlage - Übersicht Bauwerke A,B und C				1:2500
Zeichn.-Nr. 47_73_SKR_3_UE_103				Datum 27.08.2026
Amtsleitung	Bereichsleitung	Teamleitung	Projektleitung	Projektingenieur
gez. Uehliendahl Lfd. Stdt. Bauleitung	gez. Hannen Lfd. Stdt. Bauleitung	gez. Bräuker Stdt. Oberbauleitung	gez. Schweinsberg Dpl. Ing.	gez. Löhbert Dpl. Ing.