
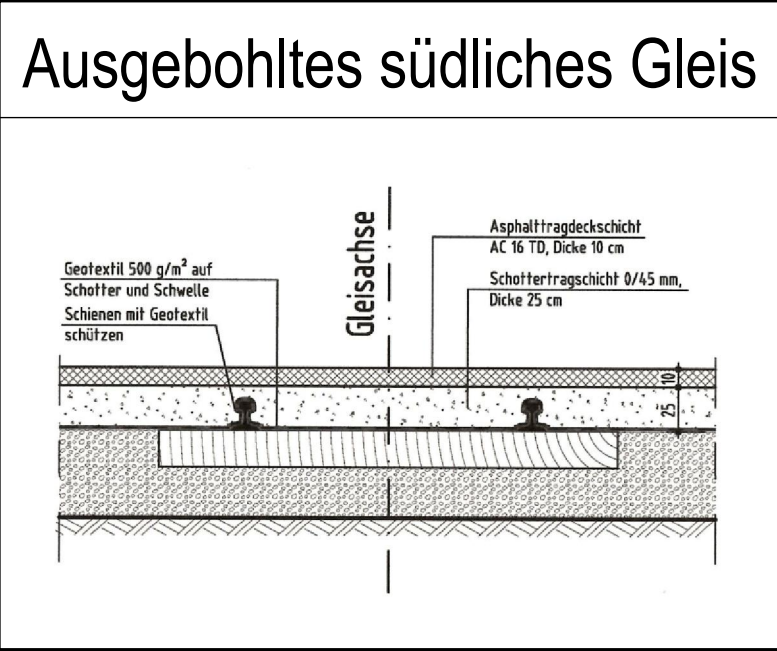
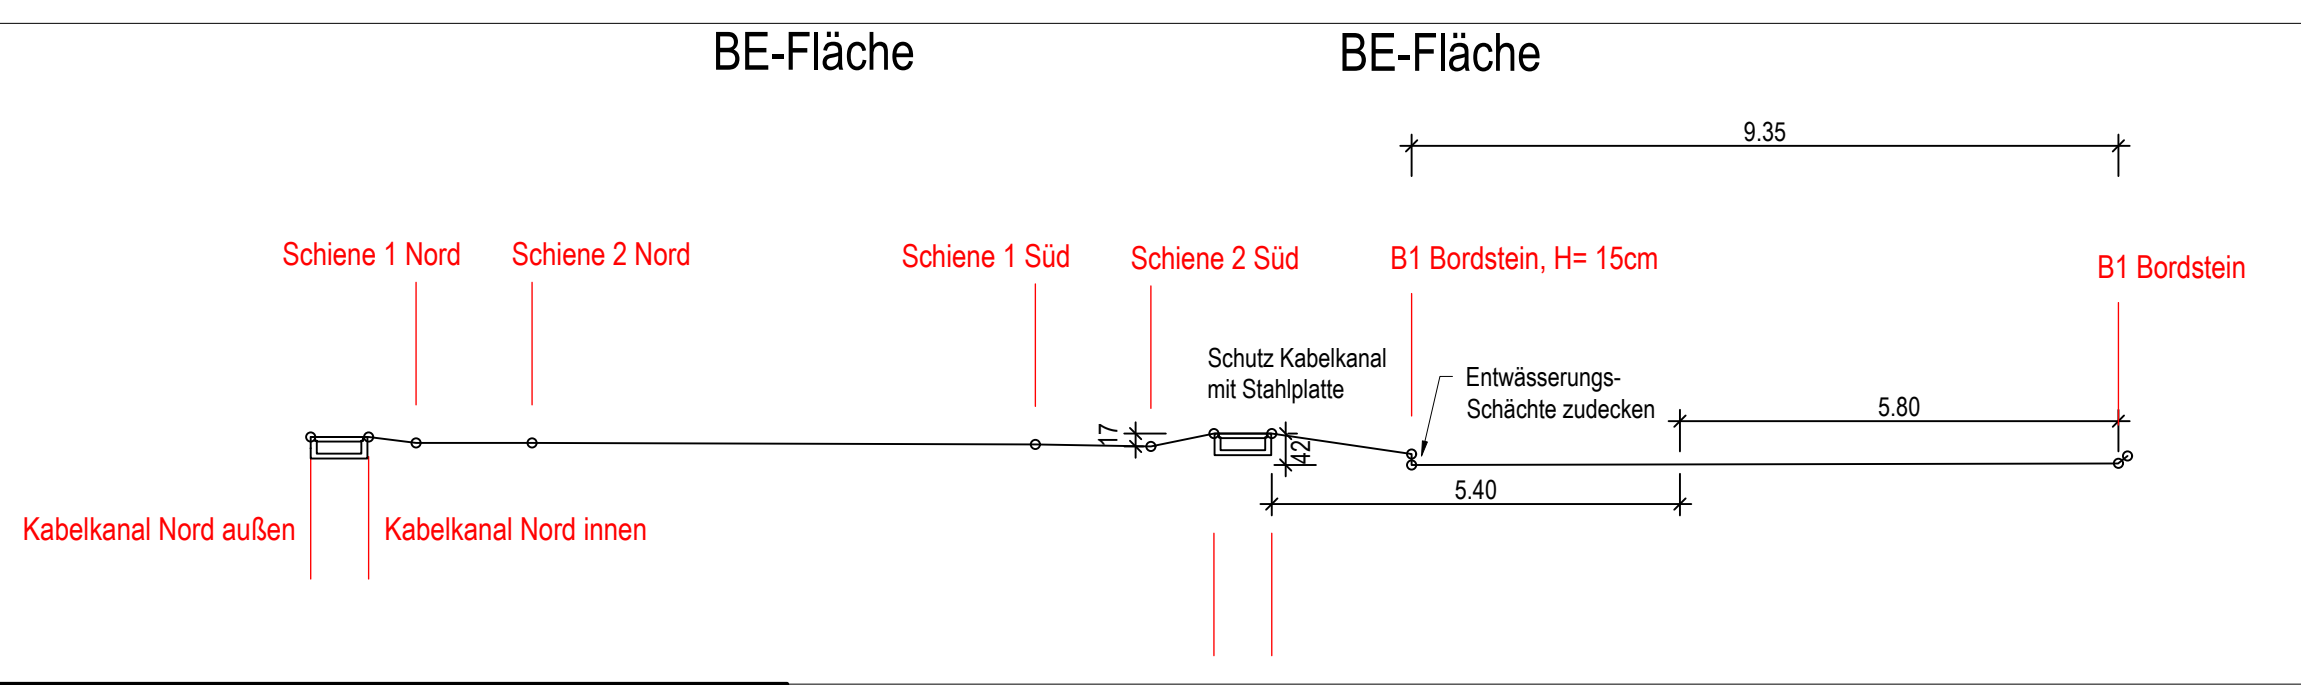
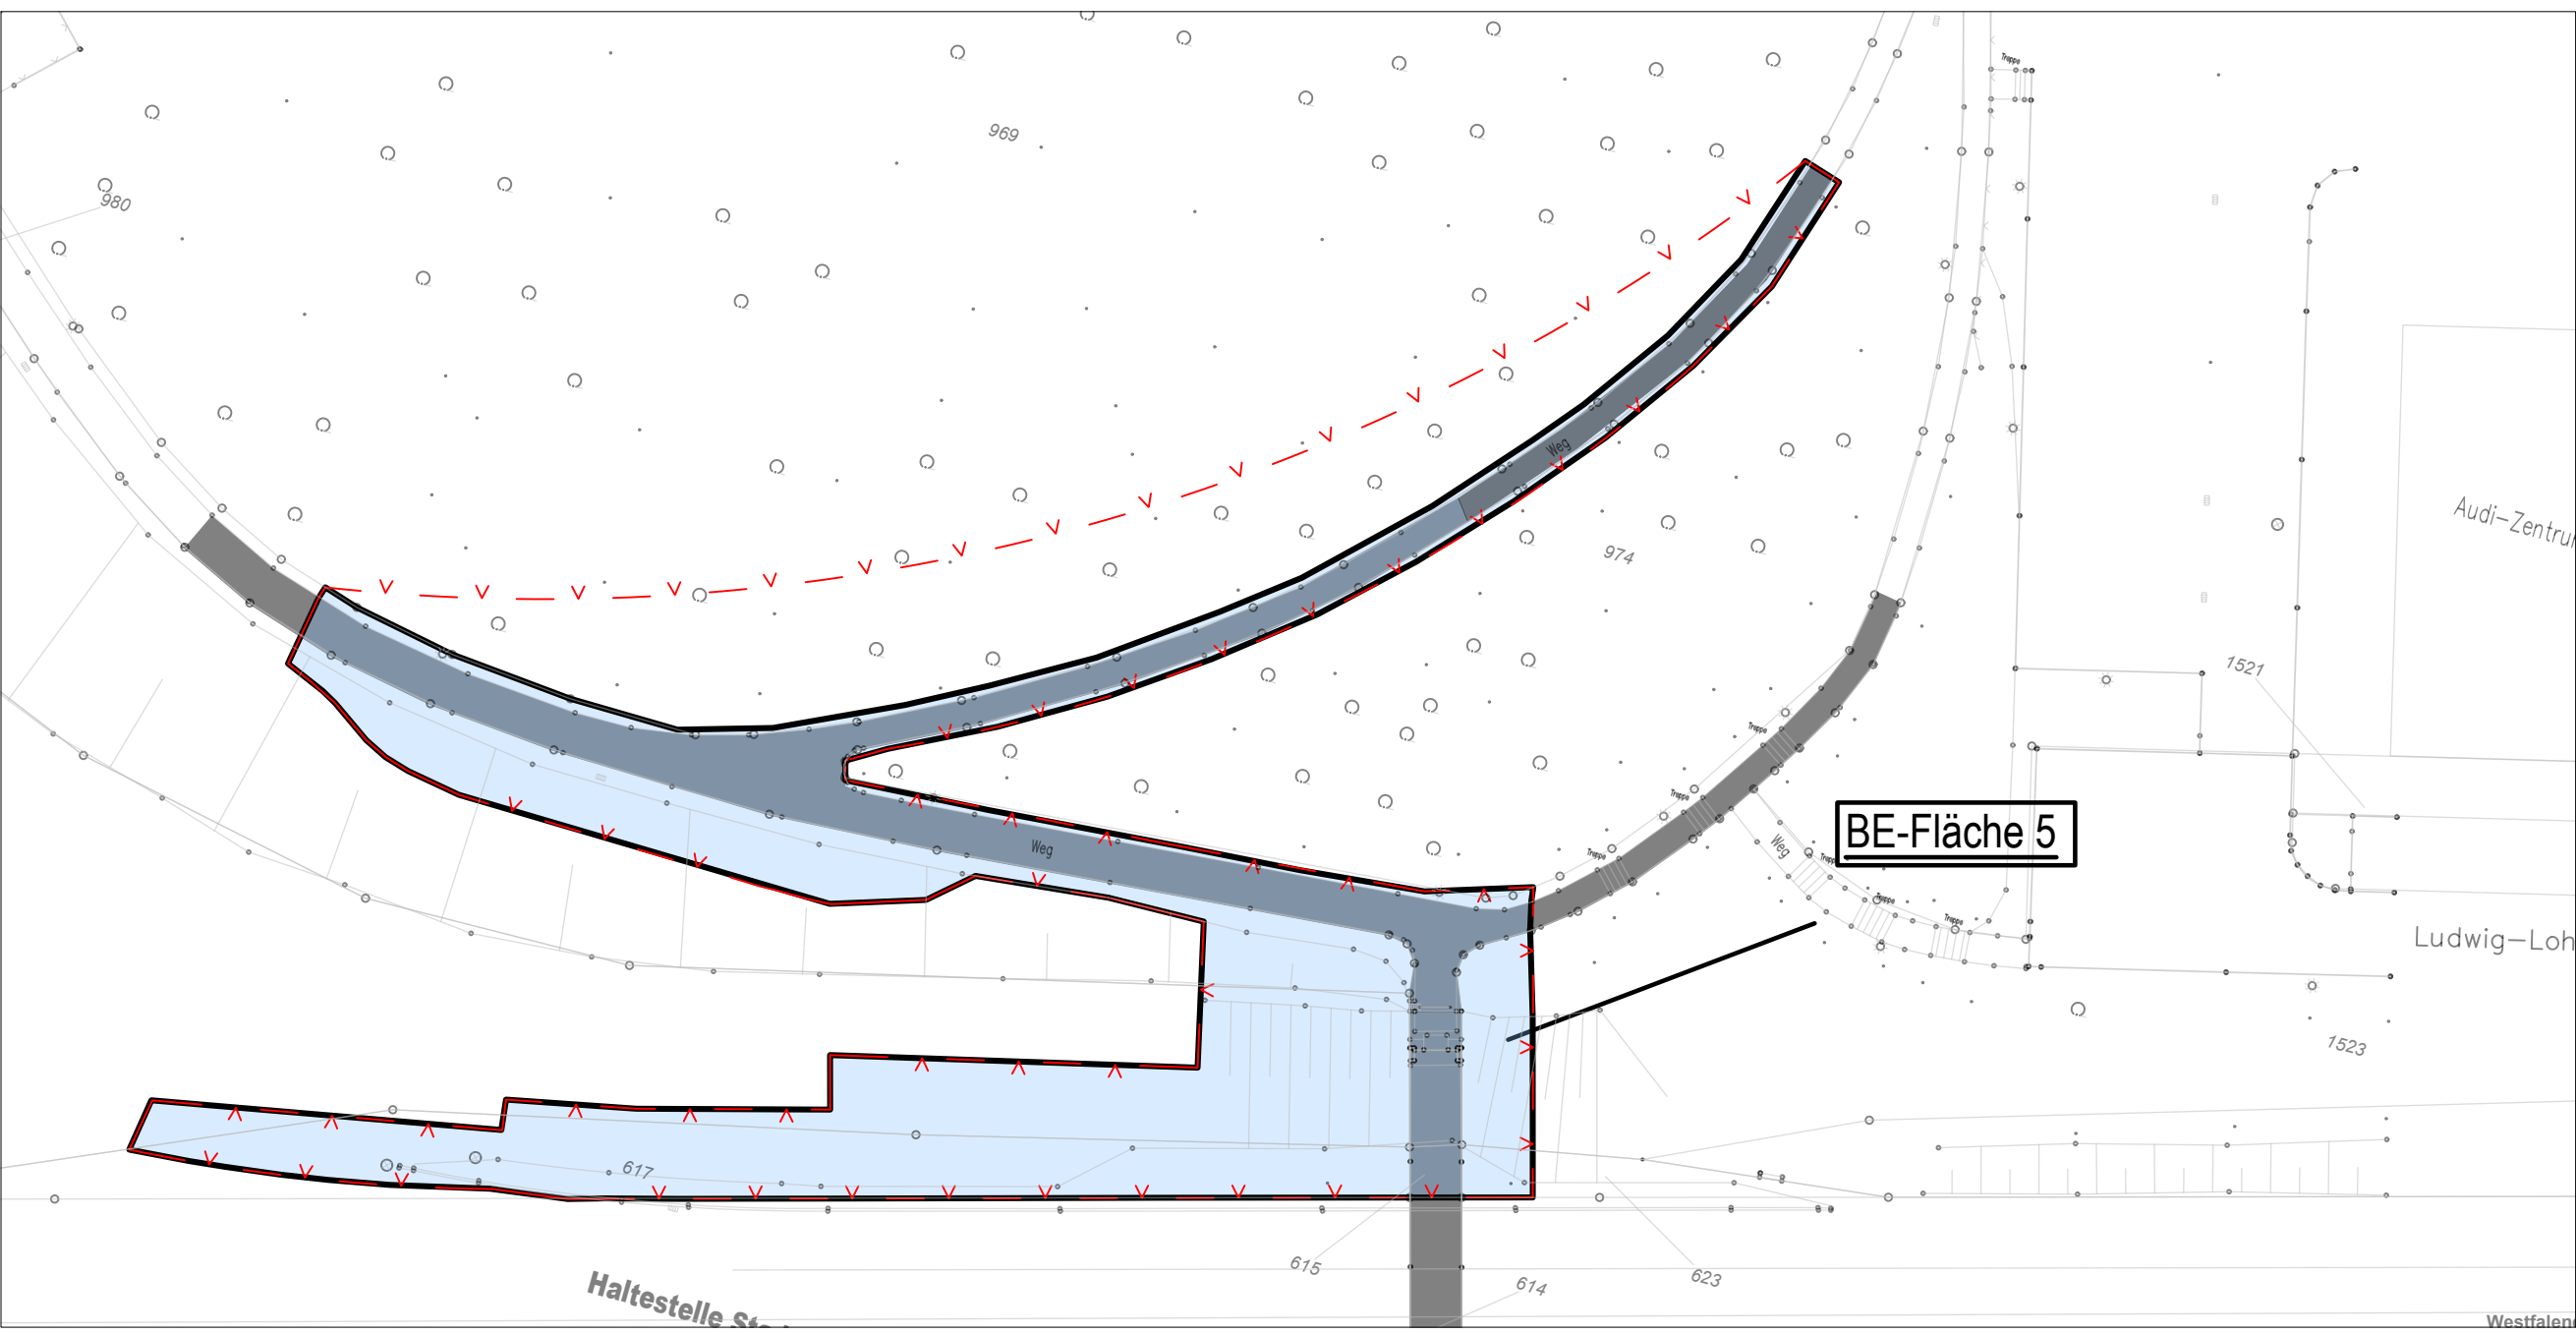


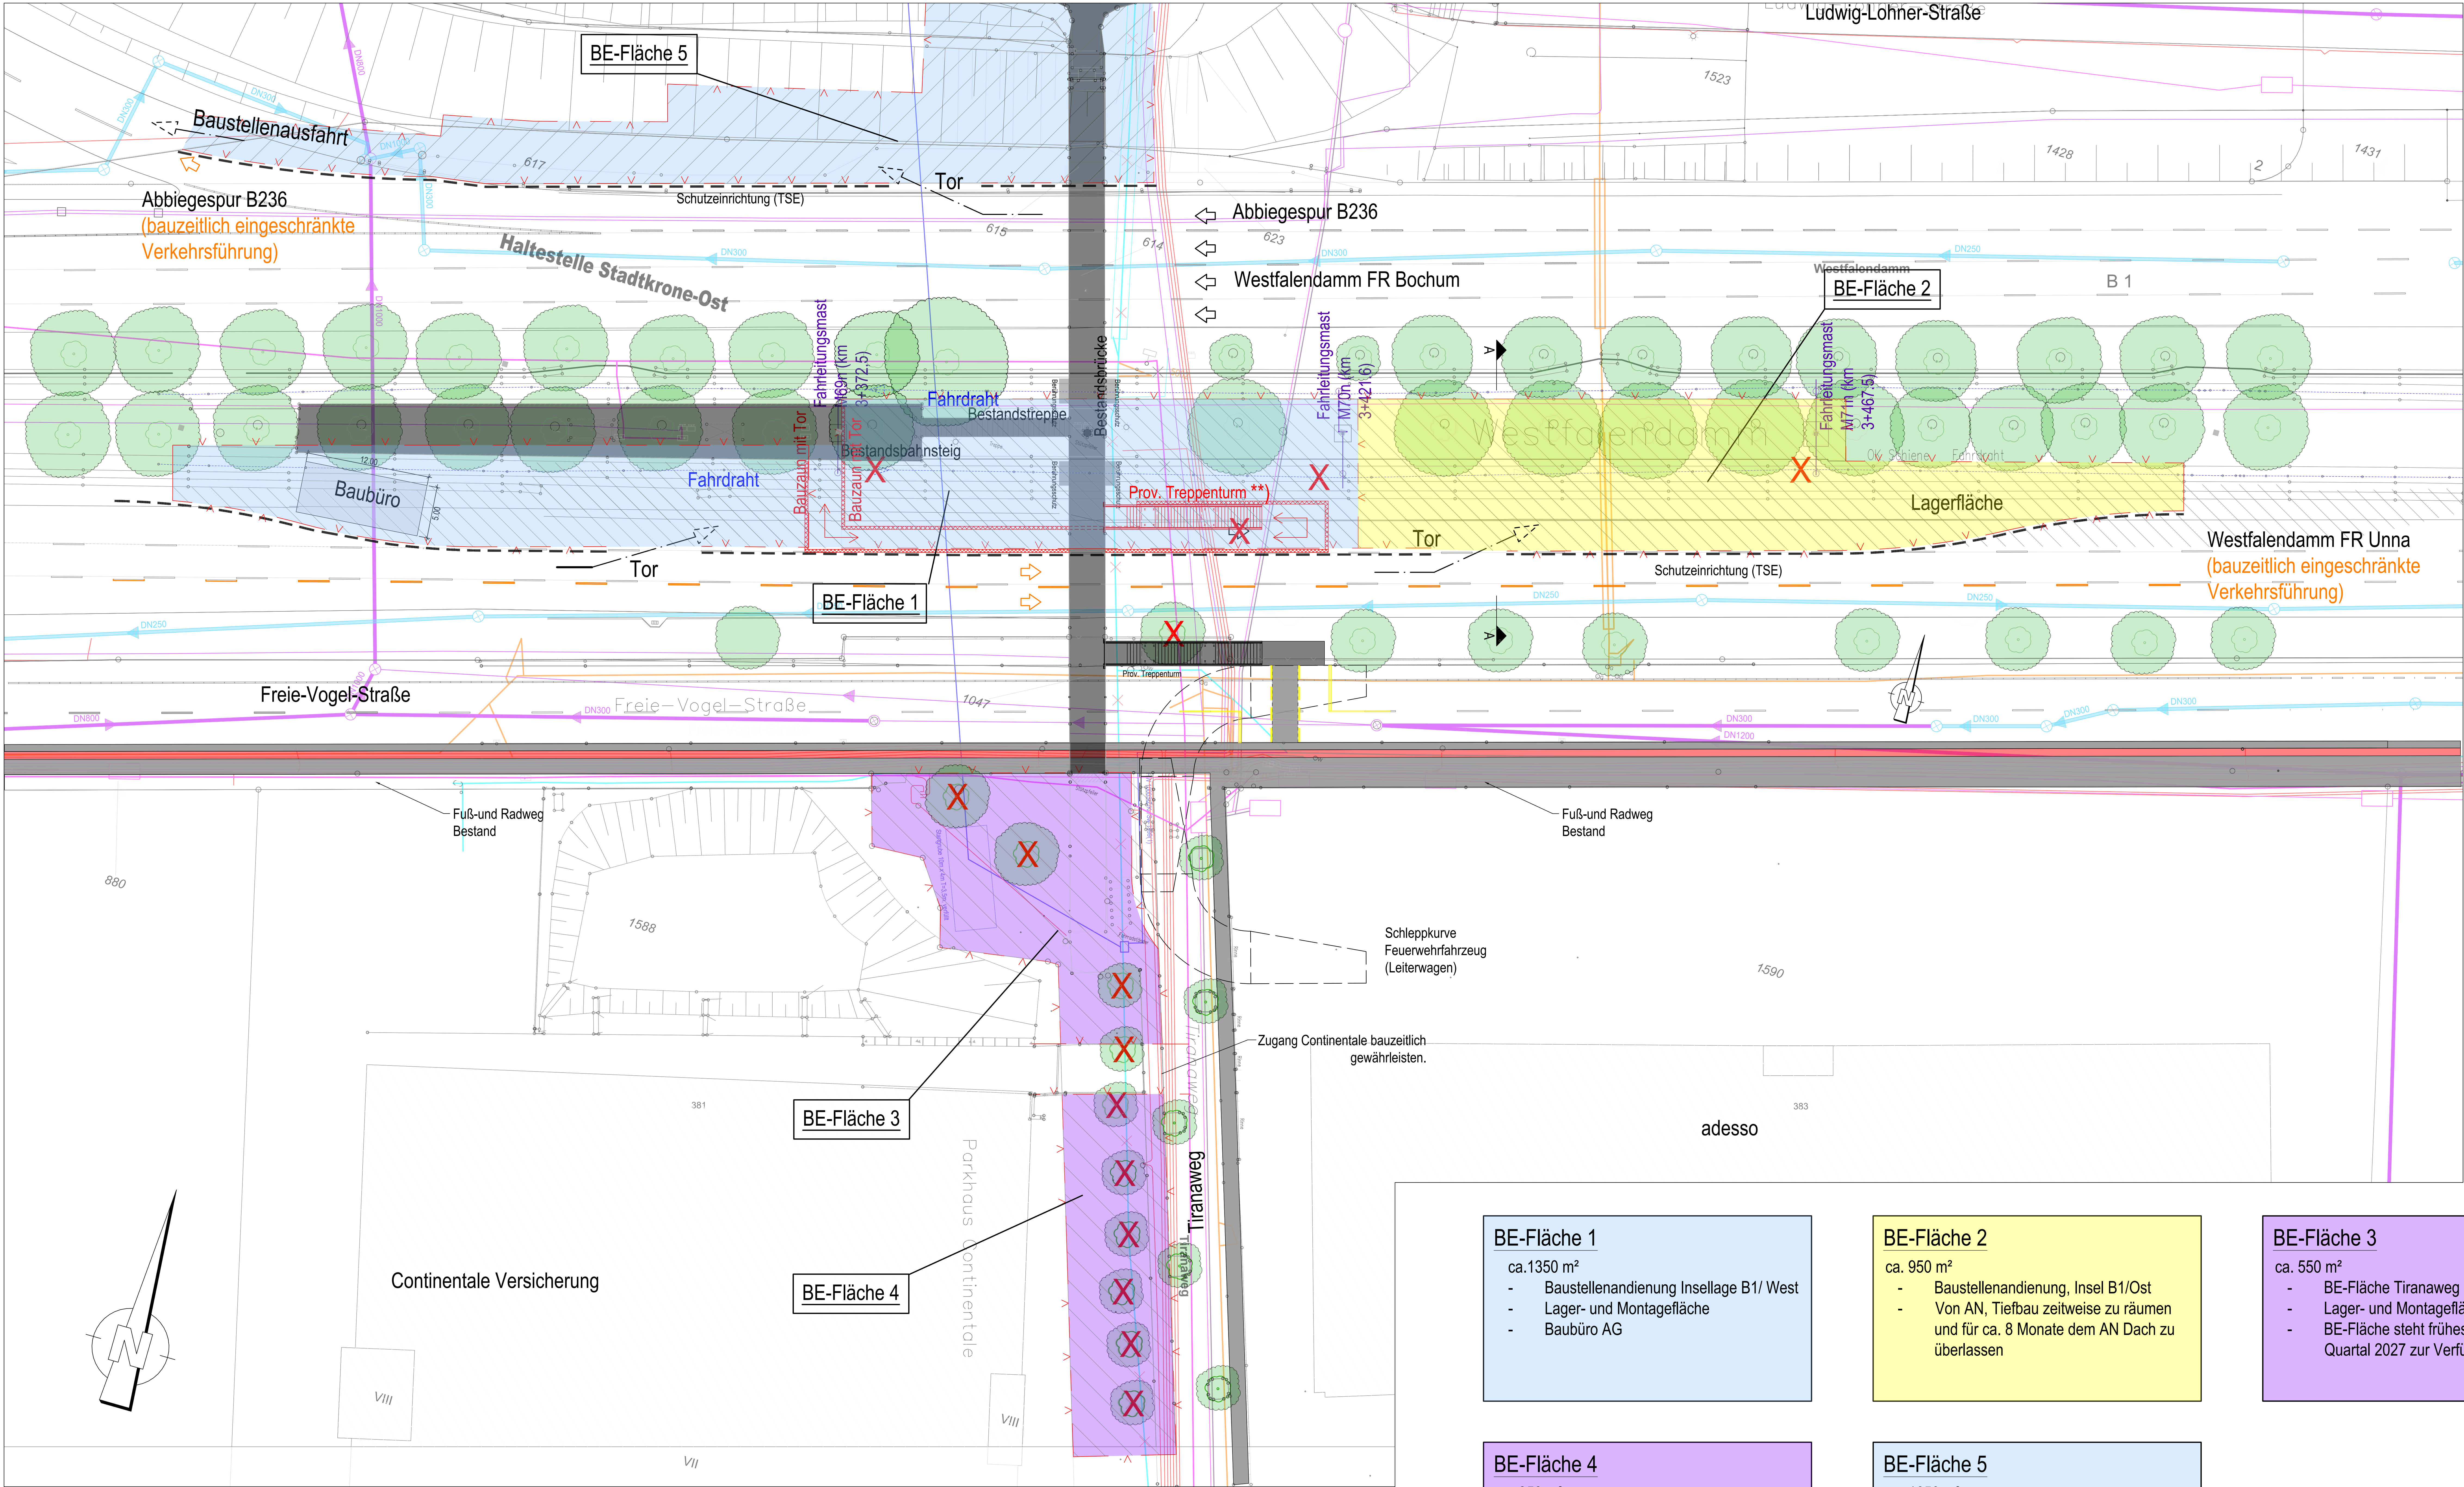

- HINWEISE**
- Die dargestellten BE-Flächen sind nicht alle zur gleichen Zeit vorhanden (genauere Details zum Ablauf siehe Pläne 47_73_SKR_3_BP_720 und Folgende)
 - Die Baufeldfreimachung der nördlichen BE-Fläche 5 im Bereich der B1 erfolgt durch die Autobahn GmbH im Zuge des Ausbaus zur A40.
 - Der Nord-östliche Bereich zwischen der B1 und dem Audi-Zentrum kann ebenfalls als BE-Fläche verwendet werden.
 - Die Baufeldgrenze sind dem Grunderwerbsplan aus der Planfeststellung entnommen.
 - Prov. Treppenturm**** = Zuweisung Bestandsbahnsteig nach Herstellung Tiefbau Haltestelle
 - Alle sichtbaren Betonkanten sind zu brechen 1.5/1.5cm

LEGENDE

Bauzaun	
Baufeldgrenze	
Bestand	
BE-Flächen	

LEGENDE LEITUNGEN

Gas	①	Mischwasser-Kanal	⑤
Strom	②	Regenwasser-Kanal	⑥
Wasser	③	städtische Leitungen Bestand LWL	⑦
Telekom	④	Stadtbahn	⑧

Lagesystem: UTM ETRS89 UTM32
Höhensystem: DHHN 2016 (NN = NN+1.6 cm)
Erdbenenzone: -
Windzone: 1

Gilt nur für die Ausschreibung!

Index	Art der Änderungen	Datum	Seite
Ausfertigung		Anlage	

Stadt Dortmund
Tiefbauamt

Ausschreibungszeichnung				
Strecke 82		Baulos 73		
Herstellung barrierefreier Haltestellen in der B1				
Haltestelle Stadtkrone Ost				Maßstab
BE-Plan				
Zeichn.-Nr. 47_73_SKR_3_UE_104				Datum 27.08.2026
Amtsleitung	Bereichsleitung	Teamleitung	Projektleitung	Projektingenieure
gez. Uehndahl 1st. Stab. Bauwerks	gez. Hannen 1st. Stab. Bauwerks	gez. Kastenbein 1st. Stab. Bauwerks	gez. Schweinsberg 1st. Stab. Bauwerks	gez. Prehm 1st. Stab. Bauwerks

BE-Fläche 1
ca. 1350 m²
- Baustellenandienung Insel B1/ West
- Lager- und Montagefläche
- Baubüro AG

BE-Fläche 2
ca. 950 m²
- Baustellenandienung, Insel B1/Ost
- Von AN, Tiefbau zeitweise zu räumen und für ca. 8 Monate dem AN Dach zu überlassen

BE-Fläche 3
ca. 550 m²
- BE-Fläche Tiranaweg 1
- Lager- und Montagefläche
- BE-Fläche steht frühestens ab dem 2. Quartal 2027 zur Verfügung

BE-Fläche 4
ca. 350 m²
- BE-Fläche Tiranaweg 2
- Lager- und Montagefläche

BE-Fläche 5
ca. 1650 m²
- Nördliche BE-Fläche
- Herstellung Rampe Rütli-Park
- Herstellung Widerlager Achse 10
- Lager- und Montagefläche Stahlüberbau