

Beleuchtungsplan


D4 - Nord
(HBF bis Lippetal)
Plan 3

(vSBL 5 bis 6)

(SBL 20 bis 24 u. SBL 28
bis 30)

Hinweis zur neuen Beleuchtung:

Die lichttechnische Berechnung wird in
Anlehnung an die Beleuchtungsklassen
der EN13201-1 durchgeführt.

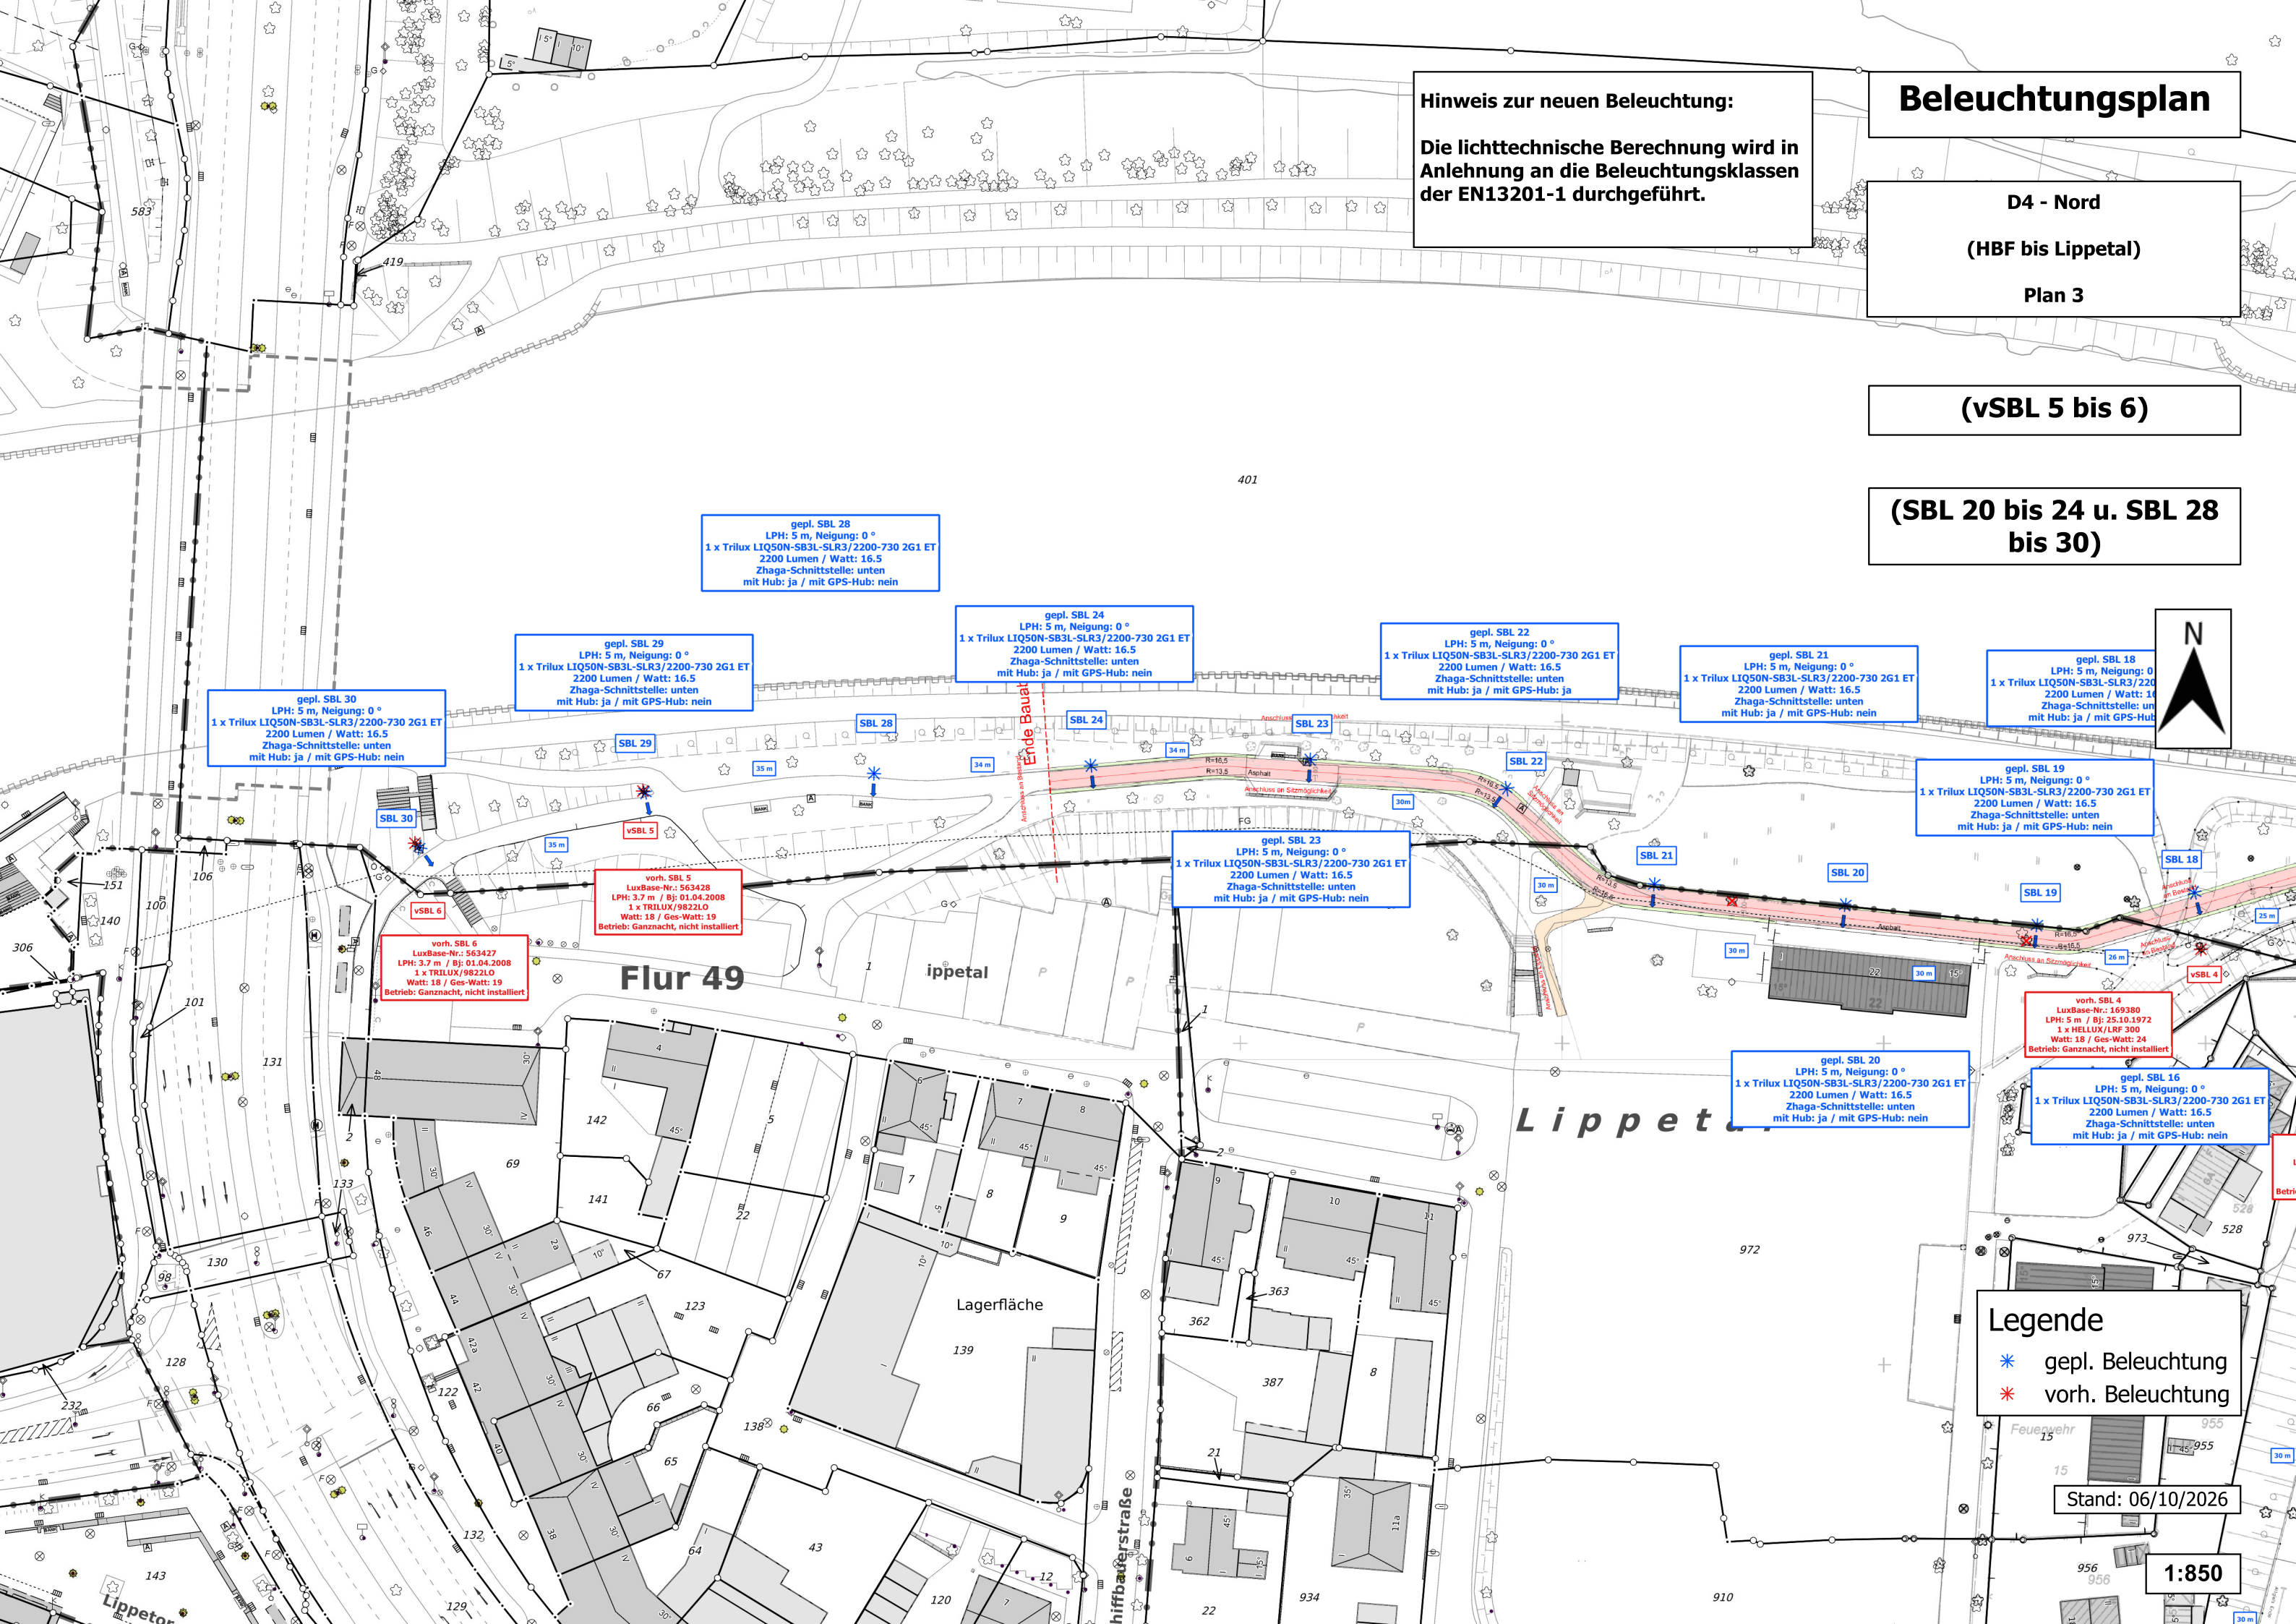

gepl. SBL 28
LPH: 5 m, Neigung: 0 °
1 x Trilux LIQ50N-SB3L-SLR3/2200-730 2G1 ET
2200 Lumen / Watt: 16.5
Zhaga-Schnittstelle: unten
mit Hub: ja / mit GPS-Hub: nein

gepl. SBL 29
LPH: 5 m, Neigung: 0 °
1 x Trilux LIQ50N-SB3L-SLR3/2200-730 2G1 ET
2200 Lumen / Watt: 16.5
Zhaga-Schnittstelle: unten
mit Hub: ja / mit GPS-Hub: nein

gepl. SBL 24
LPH: 5 m, Neigung: 0 °
1 x Trilux LIQ50N-SB3L-SLR3/2200-730 2G1 ET
2200 Lumen / Watt: 16.5
Zhaga-Schnittstelle: unten
mit Hub: ja / mit GPS-Hub: nein

gepl. SBL 22
LPH: 5 m, Neigung: 0 °
1 x Trilux LIQ50N-SB3L-SLR3/2200-730 2G1 ET
2200 Lumen / Watt: 16.5
Zhaga-Schnittstelle: unten
mit Hub: ja / mit GPS-Hub: ja

gepl. SBL 21
LPH: 5 m, Neigung: 0 °
1 x Trilux LIQ50N-SB3L-SLR3/2200-730 2G1 ET
2200 Lumen / Watt: 16.5
Zhaga-Schnittstelle: unten
mit Hub: ja / mit GPS-Hub: nein

gepl. SBL 18
LPH: 5 m, Neigung: 0 °
1 x Trilux LIQ50N-SB3L-SLR3/2200-730 2G1 ET
2200 Lumen / Watt: 16.5
Zhaga-Schnittstelle: unten
mit Hub: ja / mit GPS-Hub: nein

gepl. SBL 19
LPH: 5 m, Neigung: 0 °
1 x Trilux LIQ50N-SB3L-SLR3/2200-730 2G1 ET
2200 Lumen / Watt: 16.5
Zhaga-Schnittstelle: unten
mit Hub: ja / mit GPS-Hub: nein

gepl. SBL 23
LPH: 5 m, Neigung: 0 °
1 x Trilux LIQ50N-SB3L-SLR3/2200-730 2G1 ET
2200 Lumen / Watt: 16.5
Zhaga-Schnittstelle: unten
mit Hub: ja / mit GPS-Hub: nein

vorh. SBL 5
LuxBase-Nr.: 563428
LPH: 3.7 m / Bj: 01.04.2008
1 x TRILUX/9822LO
Watt: 18 / Ges-Watt: 19
Betrieb: Ganznacht, nicht installiert

vorh. SBL 6
LuxBase-Nr.: 563427
LPH: 3.7 m / Bj: 01.04.2008
1 x TRILUX/9822LO
Watt: 18 / Ges-Watt: 19
Betrieb: Ganznacht, nicht installiert

vorh. SBL 4
LuxBase-Nr.: 169380
LPH: 5 m / Bj: 25.10.1972
1 x HELLUX/LRF 300
Watt: 18 / Ges-Watt: 24
Betrieb: Ganznacht, nicht installiert

gepl. SBL 20
LPH: 5 m, Neigung: 0 °
1 x Trilux LIQ50N-SB3L-SLR3/2200-730 2G1 ET
2200 Lumen / Watt: 16.5
Zhaga-Schnittstelle: unten
mit Hub: ja / mit GPS-Hub: nein

gepl. SBL 16
LPH: 5 m, Neigung: 0 °
1 x Trilux LIQ50N-SB3L-SLR3/2200-730 2G1 ET
2200 Lumen / Watt: 16.5
Zhaga-Schnittstelle: unten
mit Hub: ja / mit GPS-Hub: nein

Legende
* gepl. Beleuchtung
* vorh. Beleuchtung

Stand: 06/10/2026

1:850