

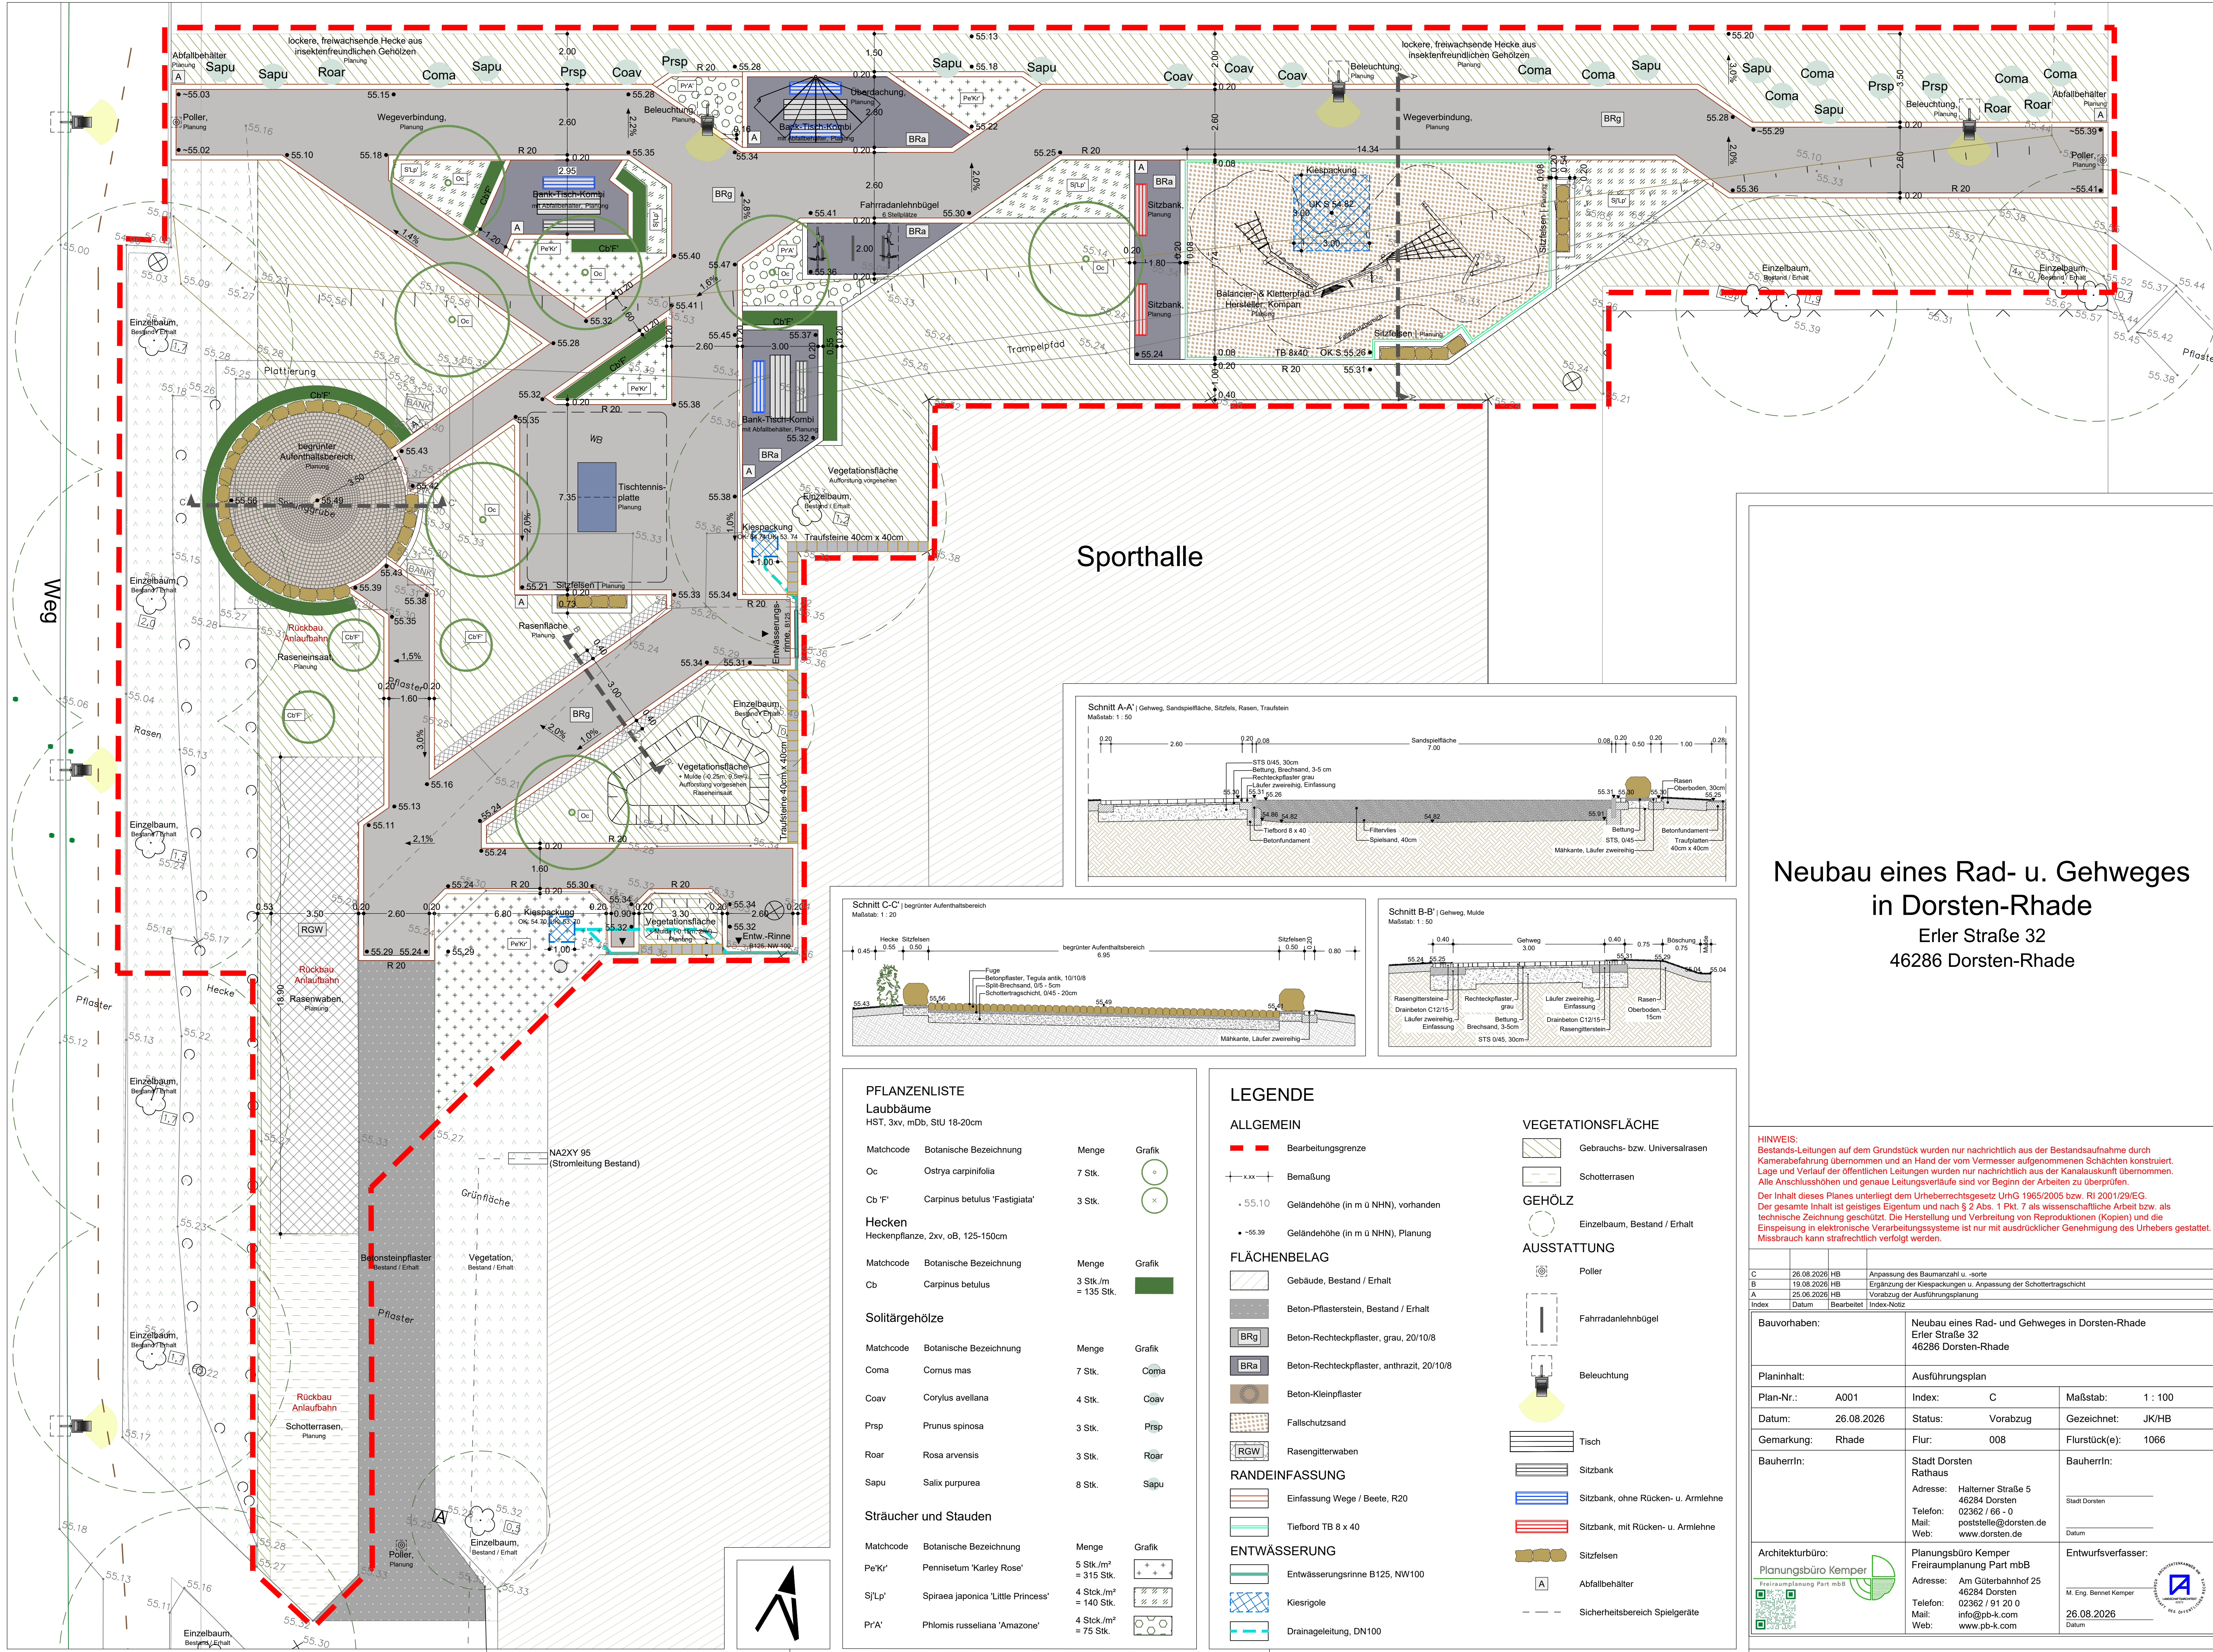
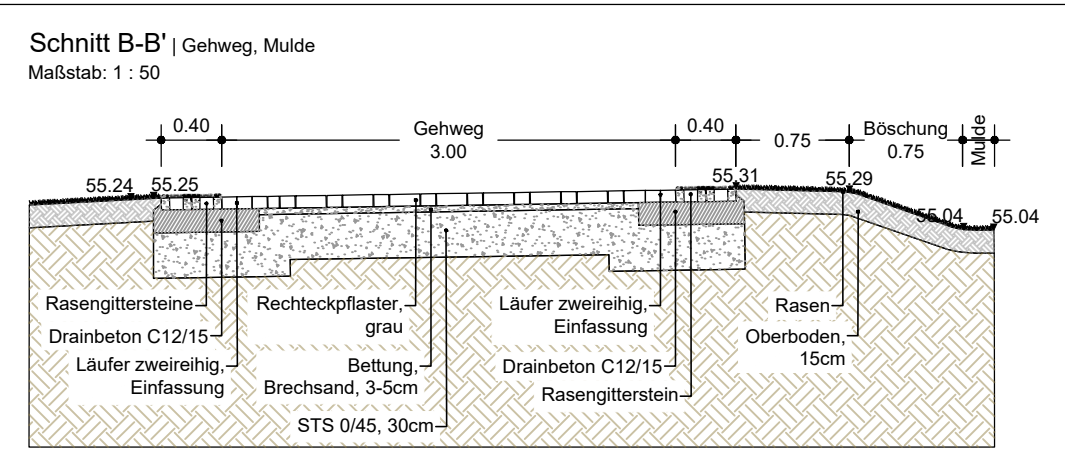


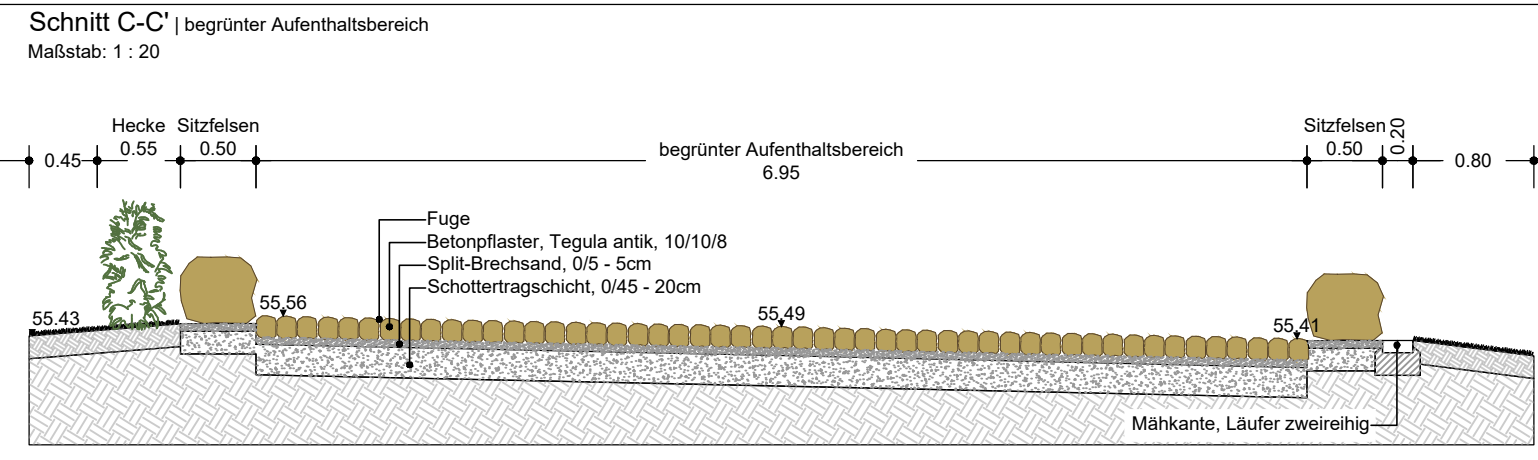

Sporthalle

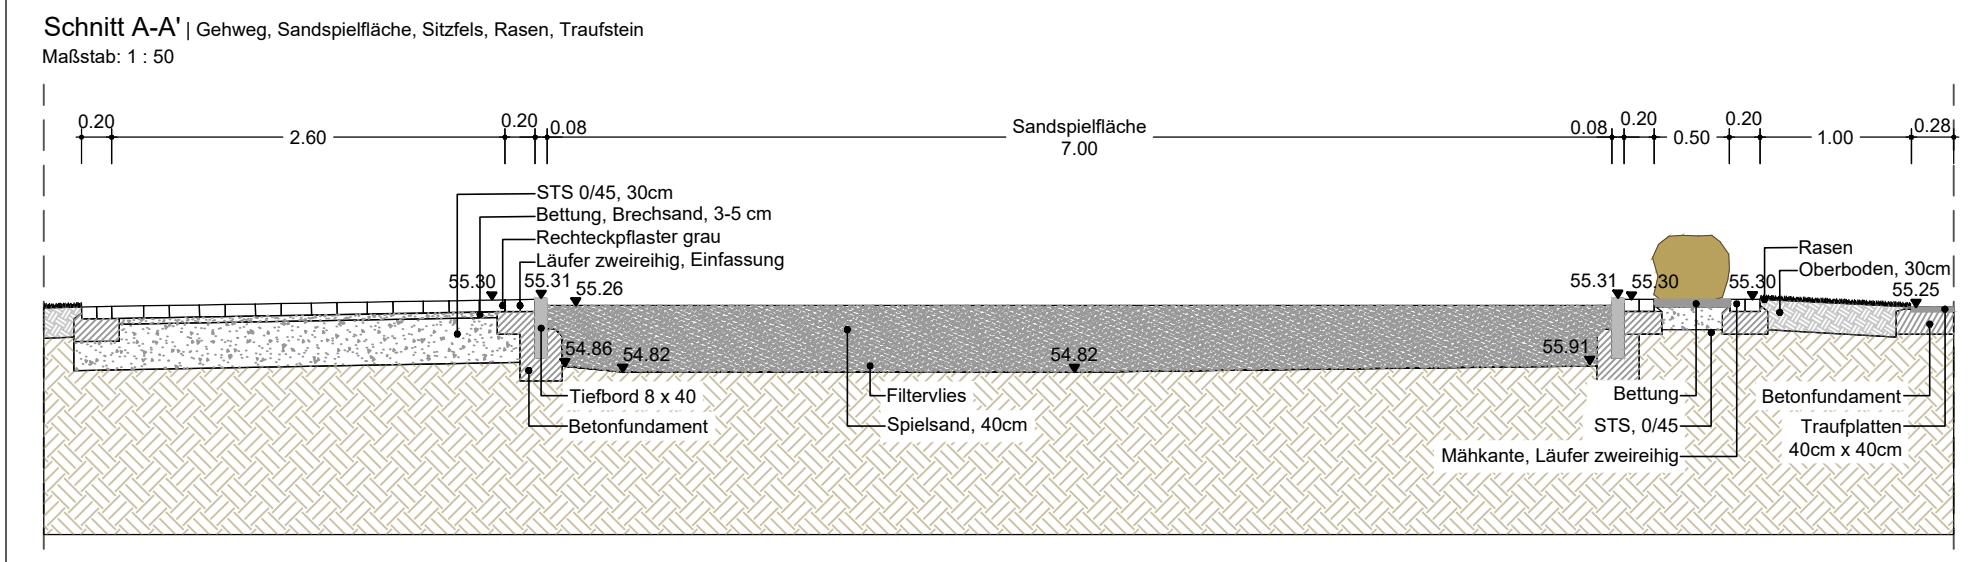

PFLANZENLISTE				
Laubbäume				
Matchcode	Botanische Bezeichnung	Menge	Grafik	
Oc	Ostrya carpinifolia	7 Stk.		
Cb 'F'	Carpinus betulus 'Fastigiata'	3 Stk.		
Hecken				
Matchcode	Botanische Bezeichnung	Menge	Grafik	
Cb	Carpinus betulus	3 Stk./m = 135 Stk.		
Solitärgehölze				
Matchcode	Botanische Bezeichnung	Menge	Grafik	
Coma	Cornus mas	7 Stk.		
Coav	Corylus avellana	4 Stk.		
Prsp	Prunus spinosa	3 Stk.		
Roar	Rosa arvensis	3 Stk.		
Sapu	Salix purpurea	8 Stk.		
Sträucher und Stauden				
Matchcode	Botanische Bezeichnung	Menge	Grafik	
Pe'Kr'	Pennisetum 'Karley Rose'	5 Stk./m² = 315 Stk.		
Sl'P'	Spiraea japonica 'Little Princess'	4 Stk./m² = 140 Stk.		
Pr'A'	Phlox russelliana 'Amazon'	4 Stk./m² = 75 Stk.		

LEGENDE

ALLGEMEIN

- Bearbeitungsgrenze
- Bemaßung
- Geländehöhe (in m ü NHN), vorhanden
- Geländehöhe (in m ü NHN), Planung

FLÄCHENBELAG

- Gebäude, Bestand / Erhalt
- Beton-Pflasterstein, Bestand / Erhalt
- Beton-Rechteckpflaster, grau, 20/10/8
- Beton-Rechteckpflaster, anthrazit, 20/10/8
- Beton-Kleinpflaster
- Fallschutzsand
- Rasengitterwaben

RANDEINFASSUNG

- Einfassung Wege / Beete, R20
- Tiefbord TB 8 x 40

ENTWÄSSERUNG

- Entwässerungsrinne B125, NW100
- Kiesrigole
- Drainageleitung, DN100

VEGETATIONSFLÄCHE

- Gebrauchs- bzw. Universalrasen
- Schotterrassen

GEHÖLZ

- Einzelbaum, Bestand / Erhalt

AUSSTATTUNG

- Poller
- Fahrradablenkbügel
- Beleuchtung
- Tisch
- Sitzbank
- Sitzbank, ohne Rücken- u. Armlehne
- Sitzbank, mit Rücken- u. Armlehne
- Sitzfelsen
- Abfallbehälter
- Sicherheitsbereich Spielgeräte

Neubau eines Rad- u. Gehweges in Dorsten-Rhade Erler Straße 32 46286 Dorsten-Rhade

HINWEIS:
Bestands-Leitungen auf dem Grundstück wurden nur nachrichtlich aus der Bestandsaufnahme durch Kamerabefragung übernommen und an Hand der vom Vermesser aufgenommenen Schächten konstruiert. Lage und Verlauf der öffentlichen Leitungen wurden nur nachrichtlich aus der Kanalauskunft übernommen. Alle Anschlusshöhen und genaue Leitungsverläufe sind vor Beginn der Arbeiten zu überprüfen.
Der Inhalt dieses Planes unterliegt dem Urheberrechtsgesetz UrhG 1965/2005 bzw. RI 2001/29/EG. Der gesamte Inhalt ist geistiges Eigentum und nach § 2 Abs. 1 Pkt. 7 als wissenschaftliche Arbeit bzw. als technische Zeichnung geschützt. Die Herstellung und Verbreitung von Reproduktionen (Kopien) und die Einspeisung in elektronische Verarbeitungssysteme ist nur mit ausdrücklicher Genehmigung des Urhebers gestattet. Missbrauch kann strafrechtlich verfolgt werden.

C	26.08.2026	HB	Anpassung des Baumaßstabs u. -sorte
B	19.08.2026	HB	Ergänzung der Kiepackungen u. Anpassung der Schottertragschicht
A	25.06.2026	HB	Vorabzug der Ausführungsplanung
Index	Datum	Bearbeitet	Index-Notiz
Bauvorhaben:			
Neubau eines Rad- und Gehweges in Dorsten-Rhade Erler Straße 32 46286 Dorsten-Rhade			
Planinhalt:			
Plan-Nr.:	A001	Index:	C
Datum:	26.08.2026	Status:	Vorabzug
Gemarkung:	Rhade	Flur:	008
BauherrIn:	Stadt Dorsten Rathaus Adresse: Haltemer Straße 5 46284 Dorsten Telefon: 02362 / 66 - 0 Mail: poststelle@dorsten.de Web: www.dorsten.de	Maßstab:	1 : 100
Architekturbüro:	Planungsbüro Kemper Freiraumplanung Part mbB	Gezeichnet:	JK/HB
Planungsautor:	Planungsbüro Kemper Freiraumplanung Part mbB Adresse: Am Güterbahnhof 25 46284 Dorsten Telefon: 02362 / 91 20 0 Mail: info@pb-k.com Web: www.pb-k.com	Flurstück(e):	1066
Entwurfsverfasser:	M. Eng. Bennet Kemper 26.08.2026 Datum	BauherrIn:	