
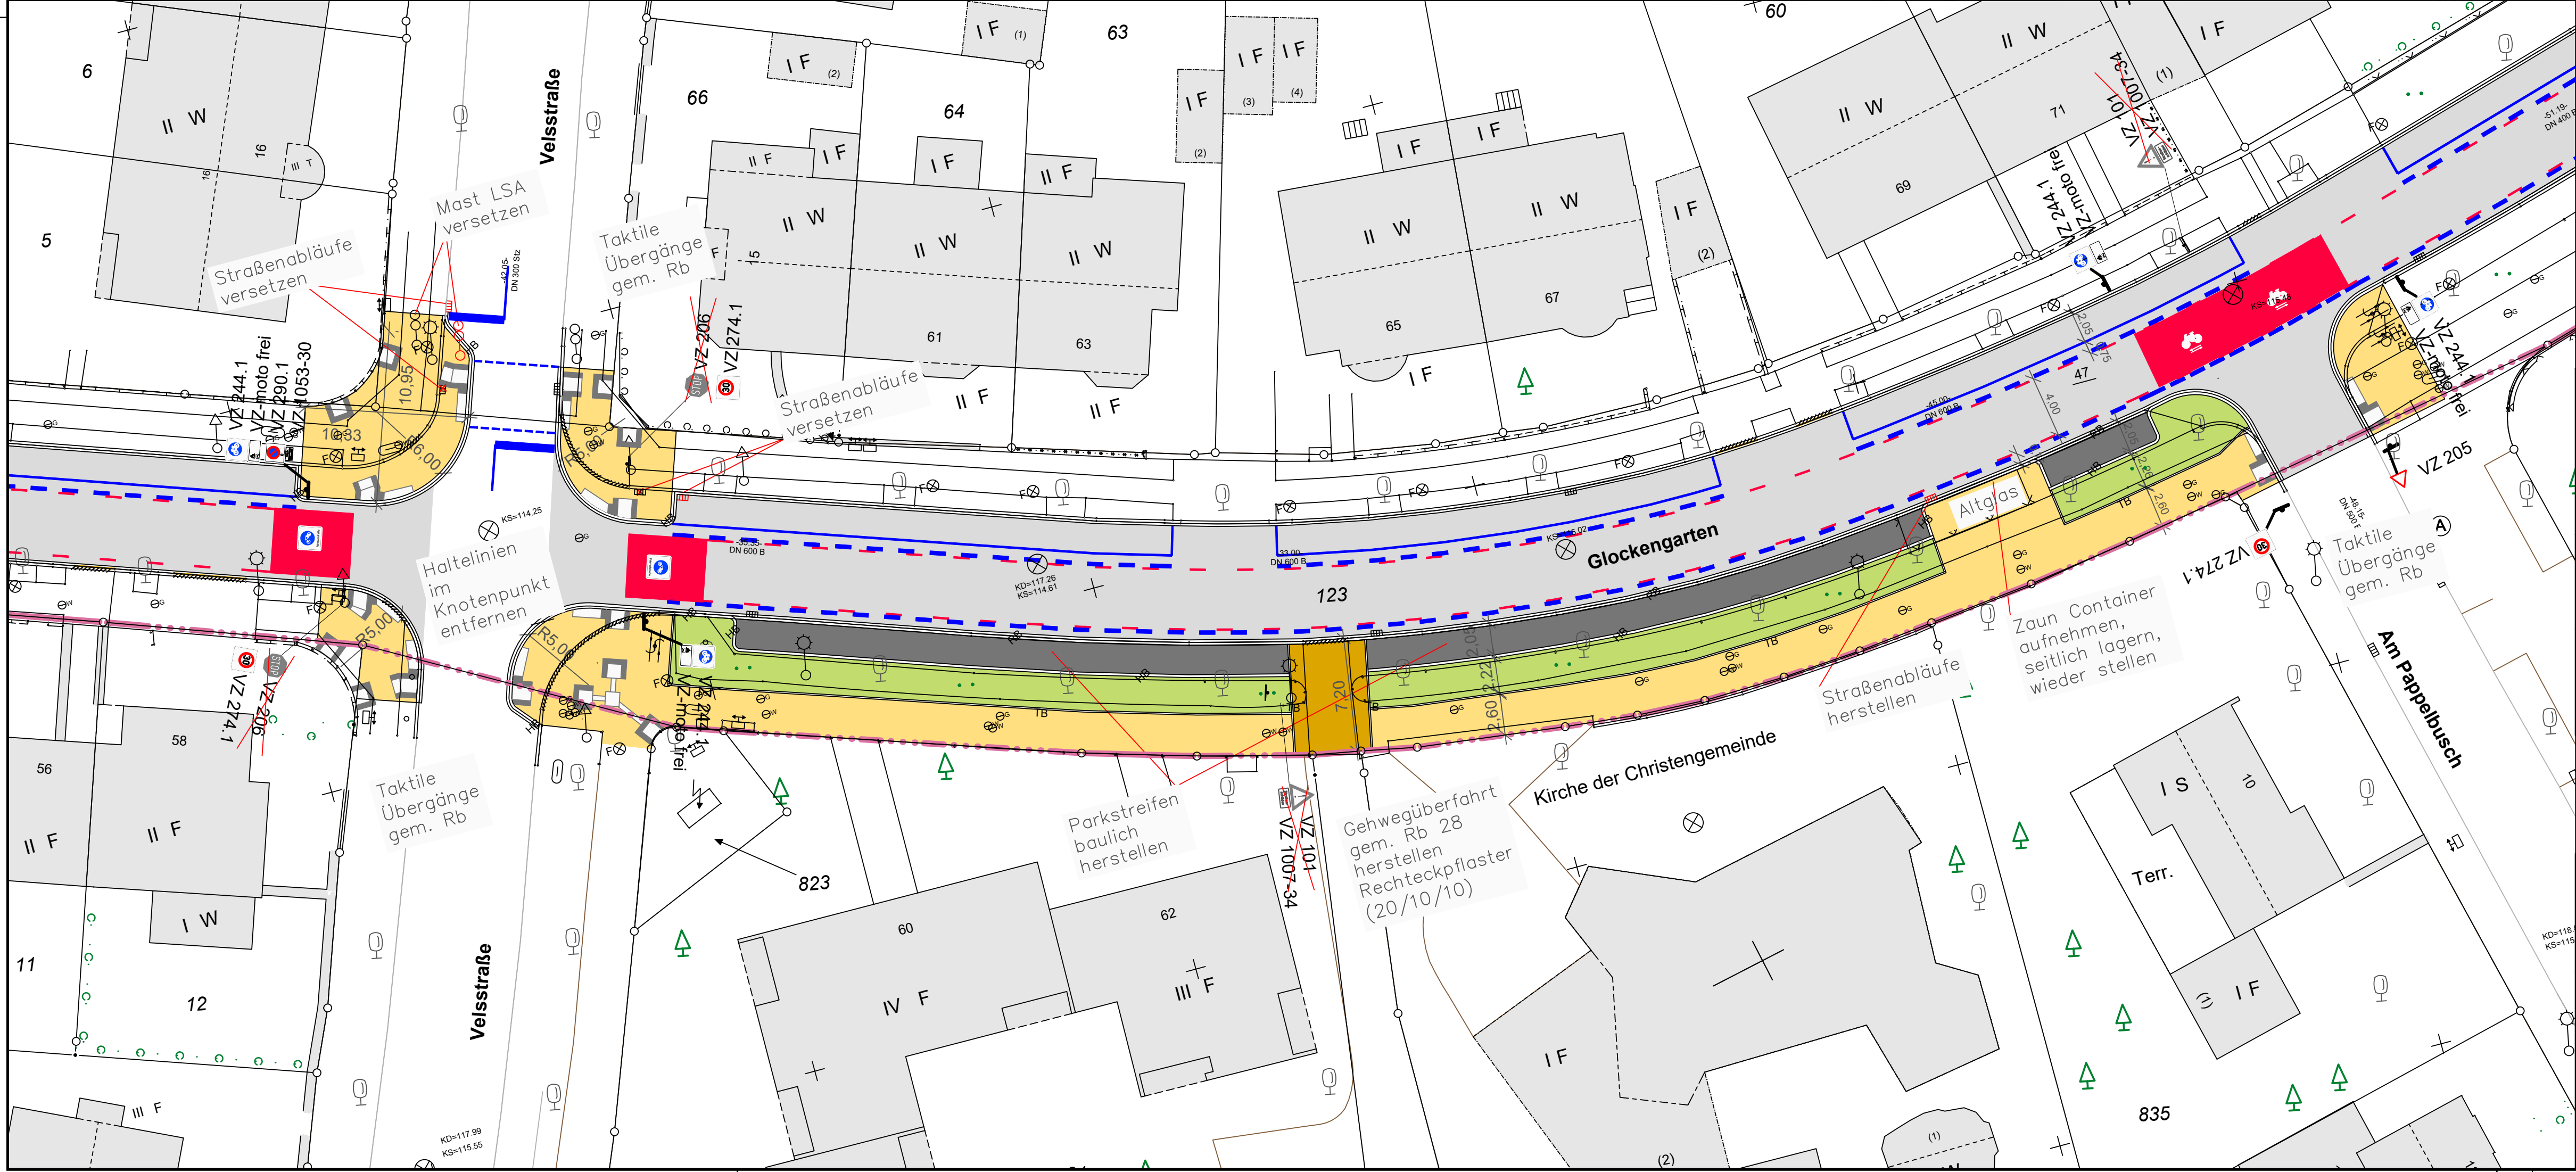


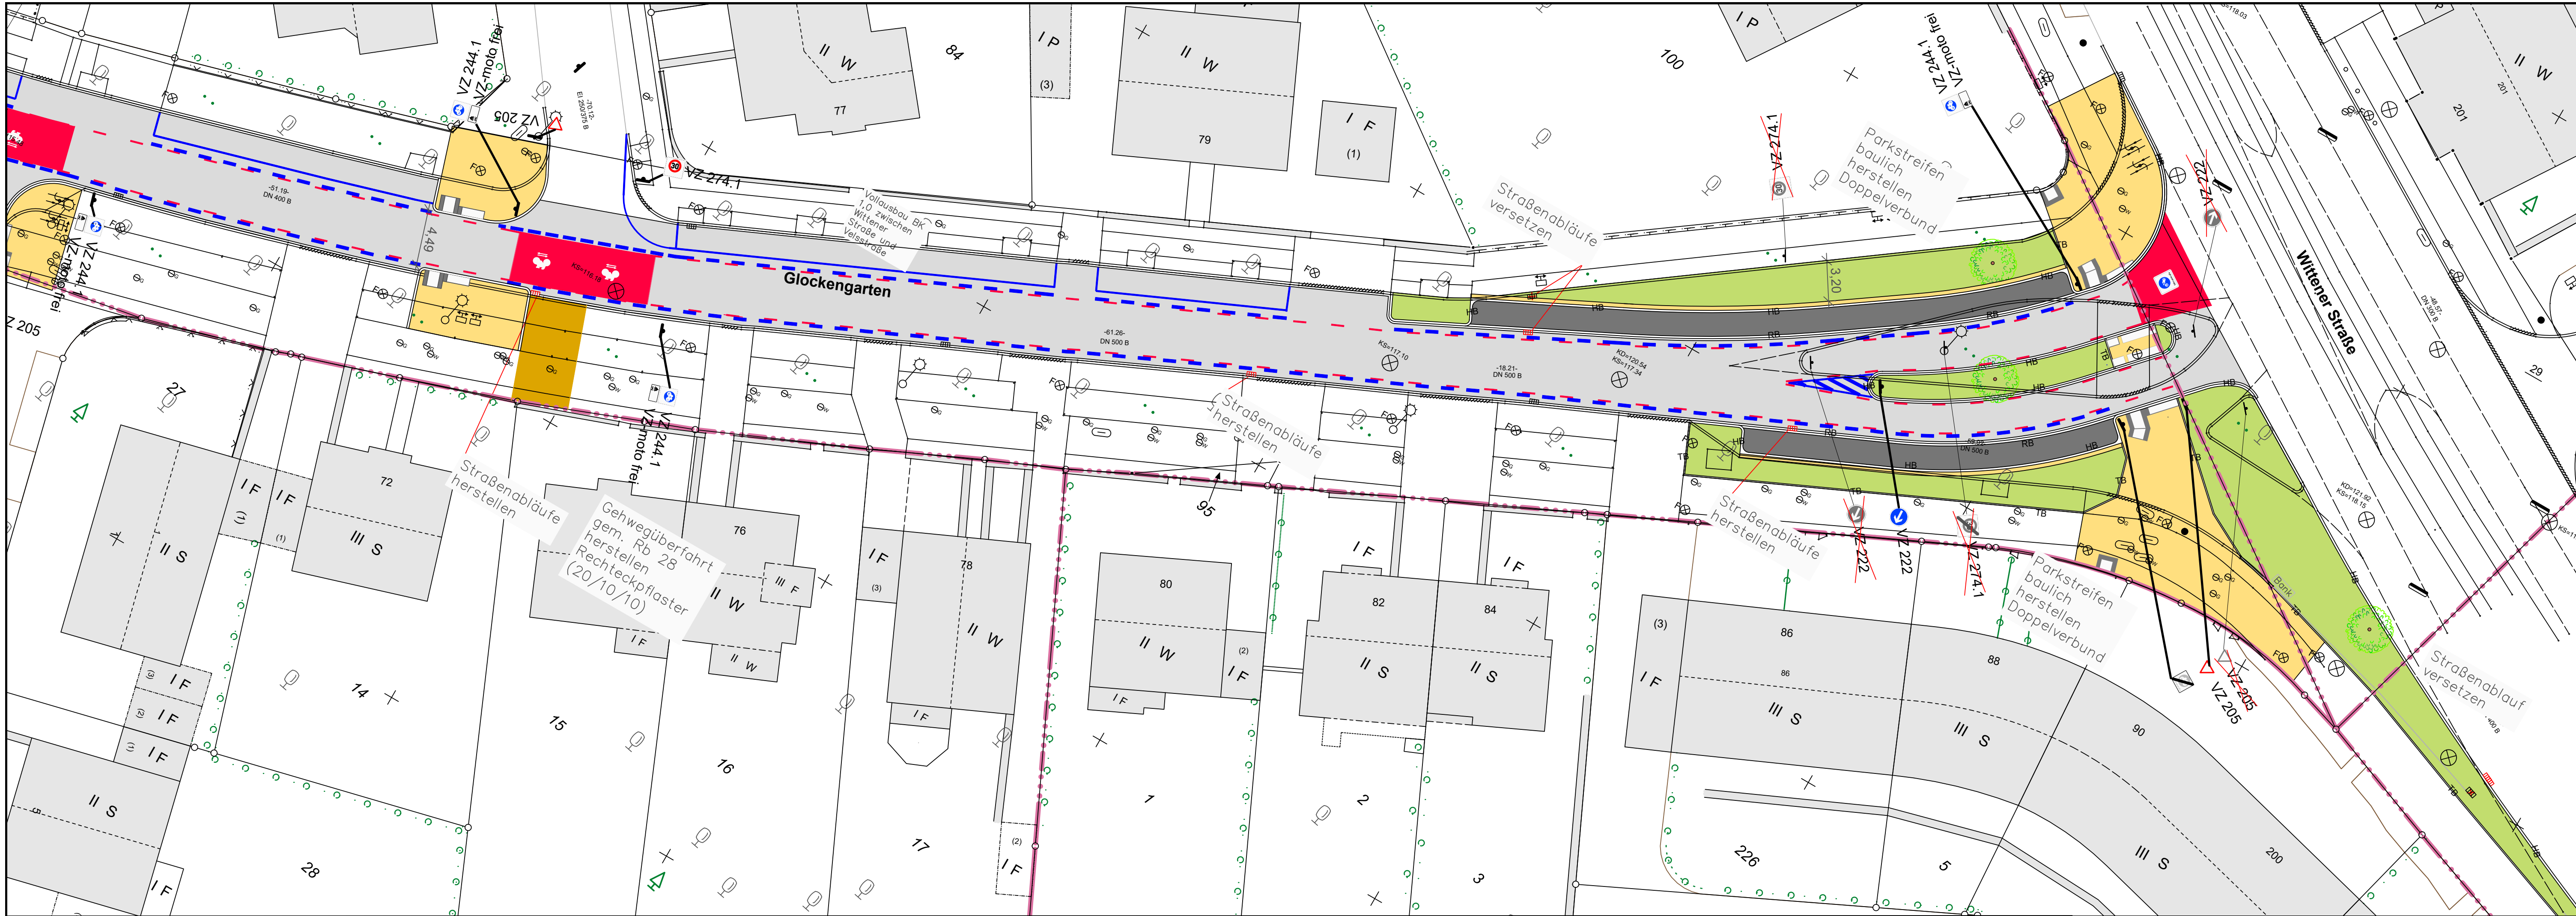

- Farbenlegende
- 254 Fahrbahn, allgem. / Vollausbau
 - 251 Parkstreifen - Betonpflaster
 - 221 Aufpflasterungen
 - 13 komb. Geh- und Radweg - Betonpflaster, gefast
 - 240 Radweg auf der Fahrbahn (eingefärbte Bereiche)
 - 41 Gehweg - Betonpflaster
 - 42 Gehwegüberfahrten
 - 63 allgemeine Grünfläche, Baumscheibe
 - Wassergebundene Decke

c			
b			
a			
Änderung, Index	Datum	Name	Art der Änderung
Zustimmung	Nr.	Datum	
I	II	III	
IV	V	VI	
AMI			
AUSO			
HA			
Rat			

Stadt Bochum
- Tiefbauamt -
Plan zur Ausschreibung
freigegeben für 3 Monate
Datum: 66 23

**STADT BOCHUM**

Tiefbauamt
Abteilung Straßen

Projekt:				Glockengarten Südmufahrung Wittener Straße Wittener Straße bis Springorumtrasse			
Bochum	24.09.2026	Maßstab f. d.	Höhen: Längen: 1:250	Blatt	LP 01		
Bebauungsplan	Stadtbezirk	1	Unterhaltungsbezirk	66	66 23 (Sachbearbeiter)		
Dezernent	Planungsamt (61 / 61 3)	66 13	66 3	66 4	Bäcker		
Tiefbauamt	66 2	66 21	66 22	66 23	66 24	66 25	