


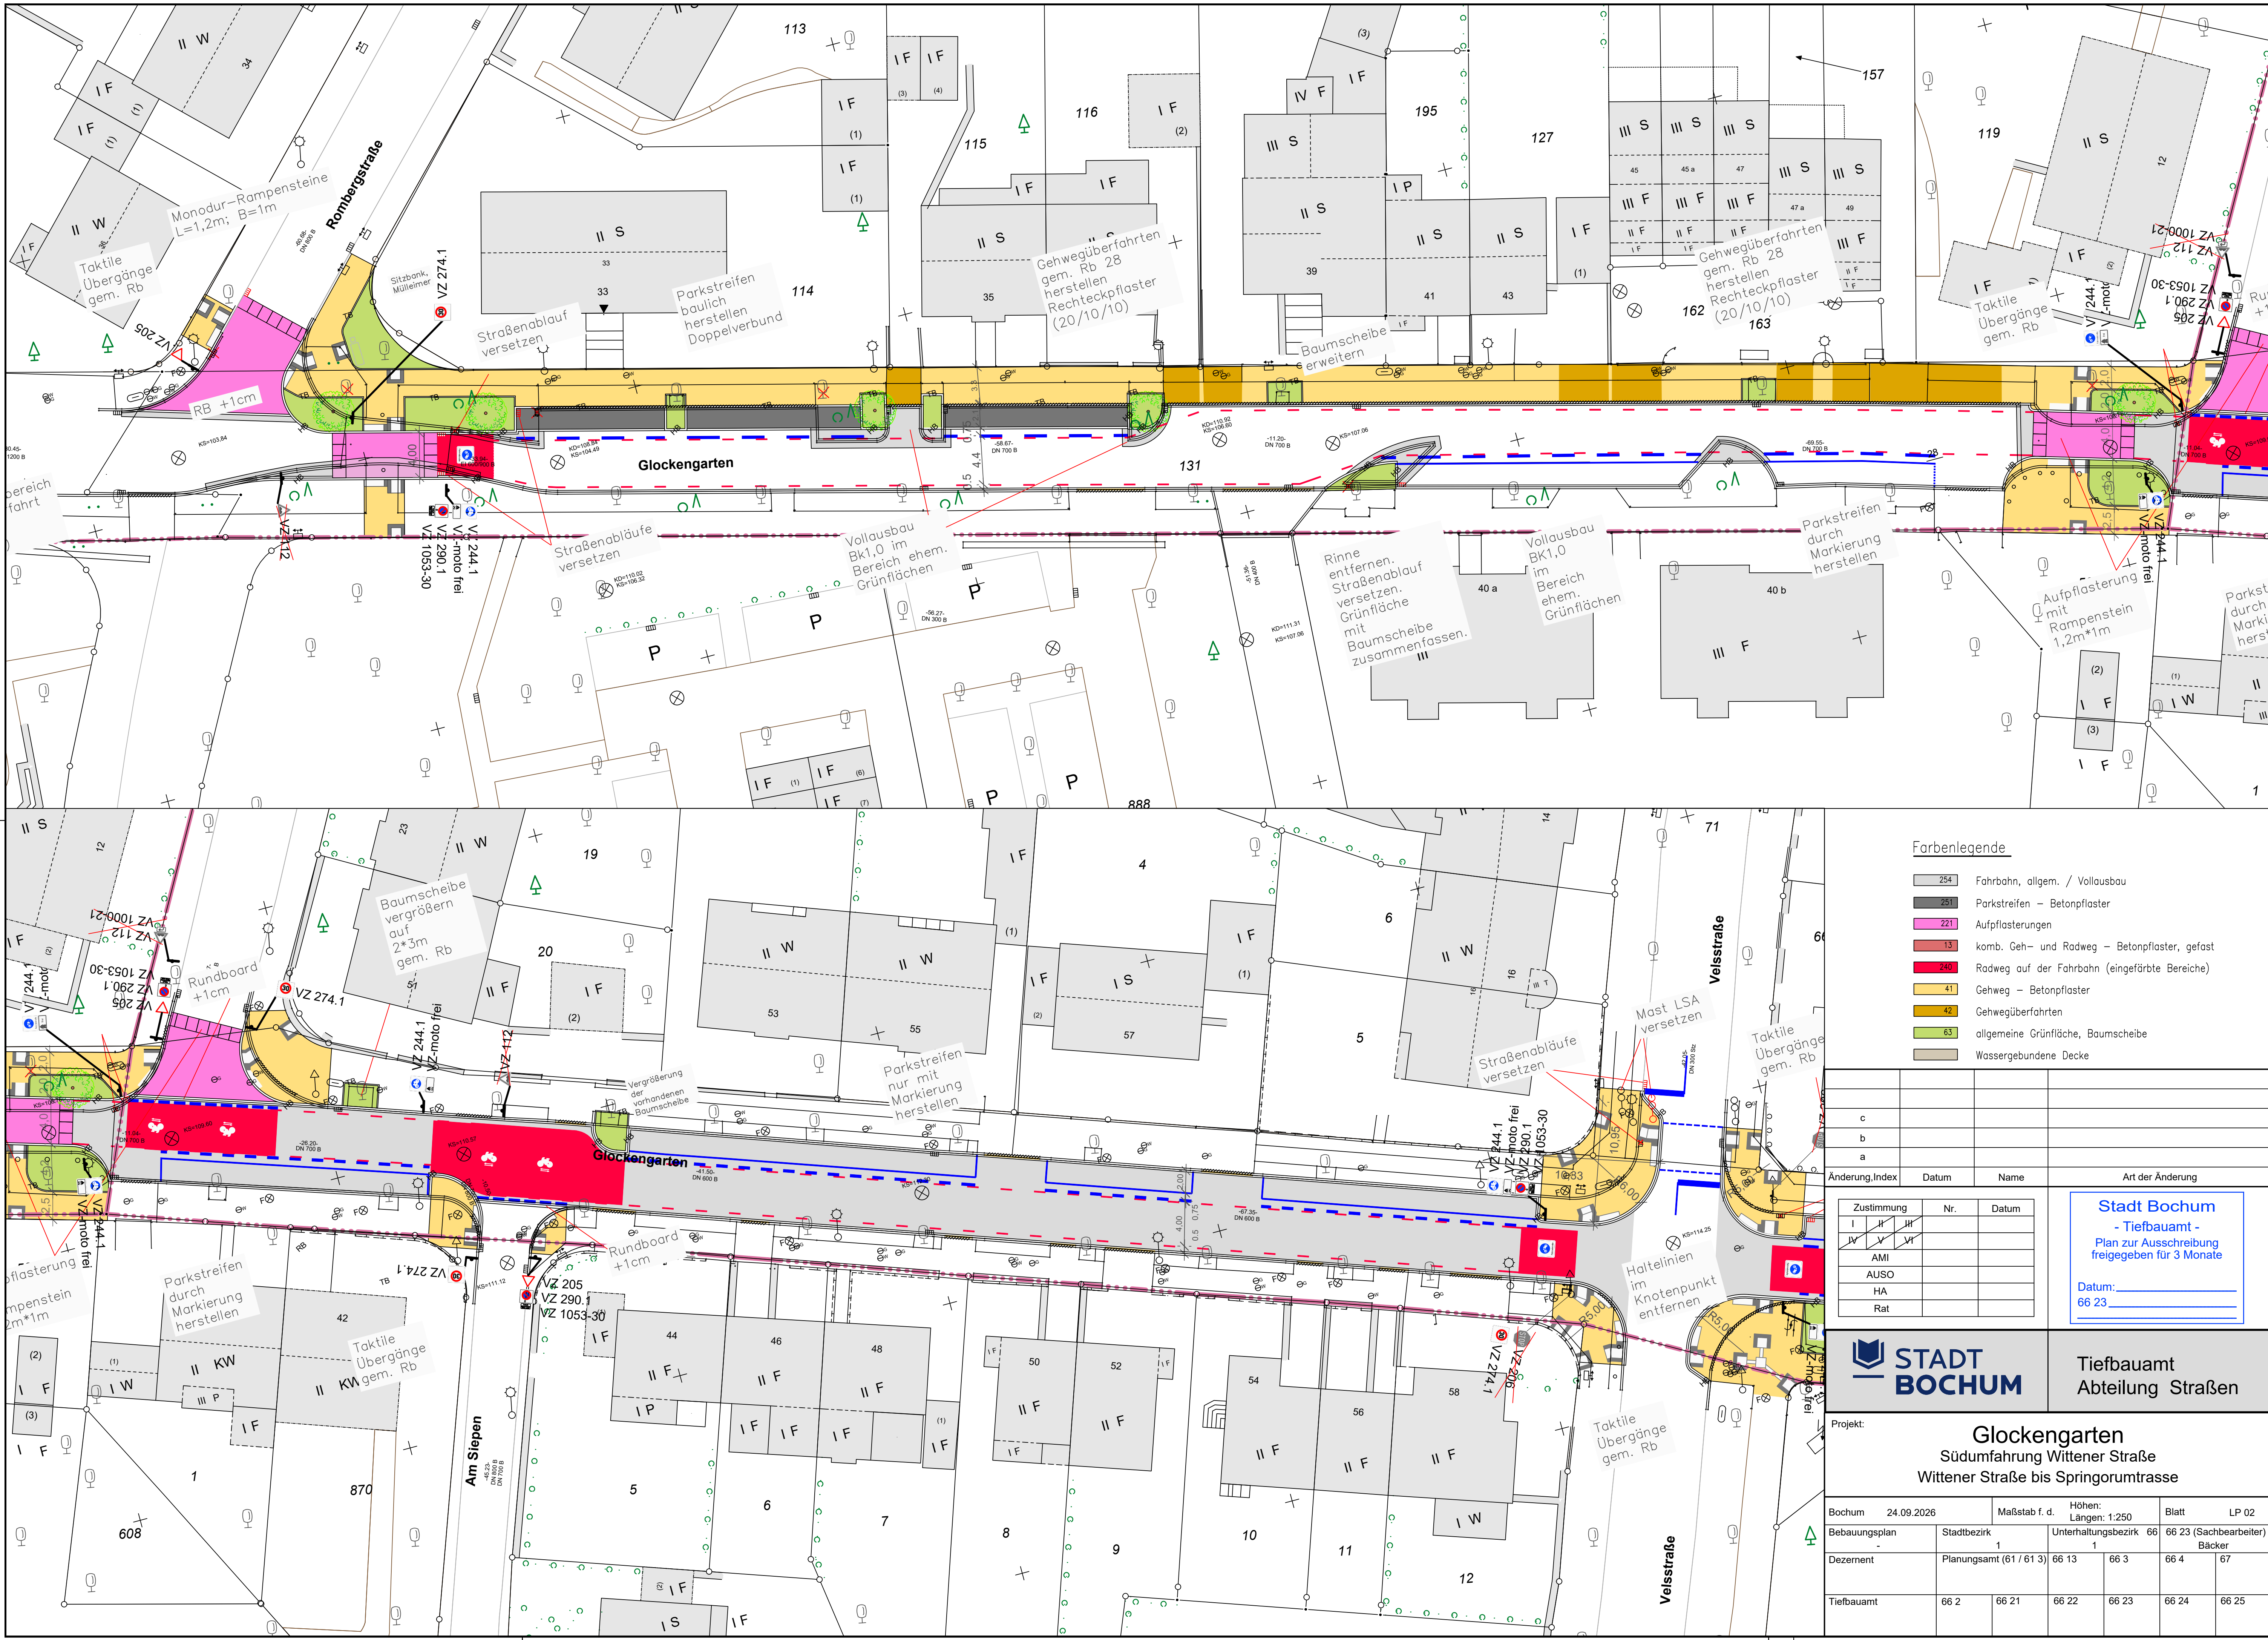

- Farbenlegende
- 254 Fahrbahn, allgem. / Vollausbau
 - 251 Parkstreifen – Betonpflaster
 - 221 Aufpflasterungen
 - 13 komb. Geh- und Radweg – Betonpflaster, gefast
 - 245 Radweg auf der Fahrbahn (eingefärbte Bereiche)
 - 41 Gehweg – Betonpflaster
 - 42 Gehwegüberfahrten
 - 63 allgemeine Grünfläche, Baumscheibe
 - Wassergebundene Decke

Anderung	Index	Datum	Name	Art der Änderung
c				
b				
a				

Zustimmung	Nr.	Datum
I		
II		
III		
IV		
V		
VI		
AMI		
AUSO		
HA		
Rat		

Stadt Bochum
- Tiefbauamt -
Plan zur Ausschreibung
freigegeben für 3 Monate

Datum: 66 23

**STADT BOCHUM**

Tiefbauamt
Abteilung Straßen

Projekt: Glockengarten Südfahrt Wittener Straße Wittener Straße bis Springorumtrasse			
Bochum	24.09.2026	Maßstab f. d. Höhen: Längen: 1:250	Blatt LP 02
Bebauungsplan	Stadtbezirk 1	Unterhaltungsbezirk 1	66 23 (Sachbearbeiter) Bäcker
Dezernent	Planungsamt (61 / 61 3)	66 13 66 3	66 4 67
Tiefbauamt	66 2	66 21 66 22 66 23	66 24 66 25