



Ausbauquerschnitt A-A

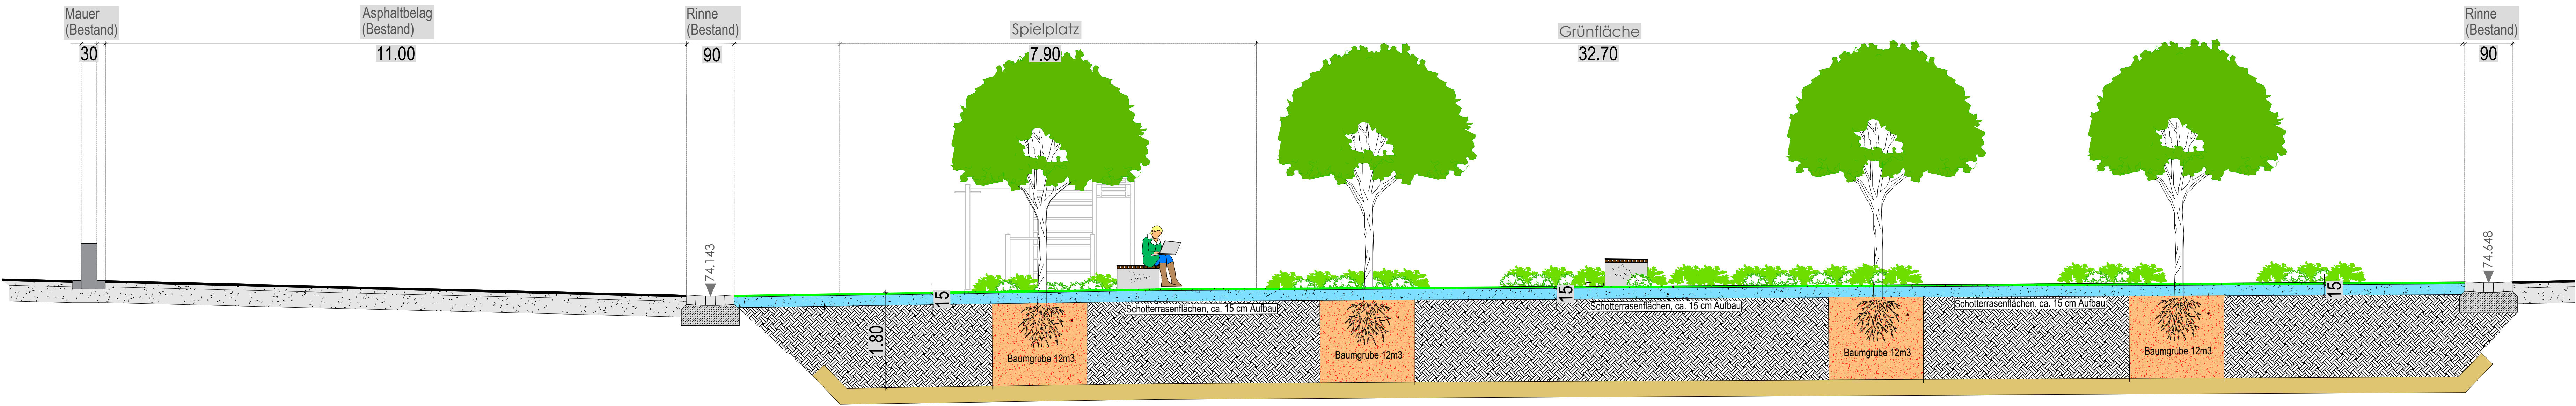

Ausbauquerschnitt B-B

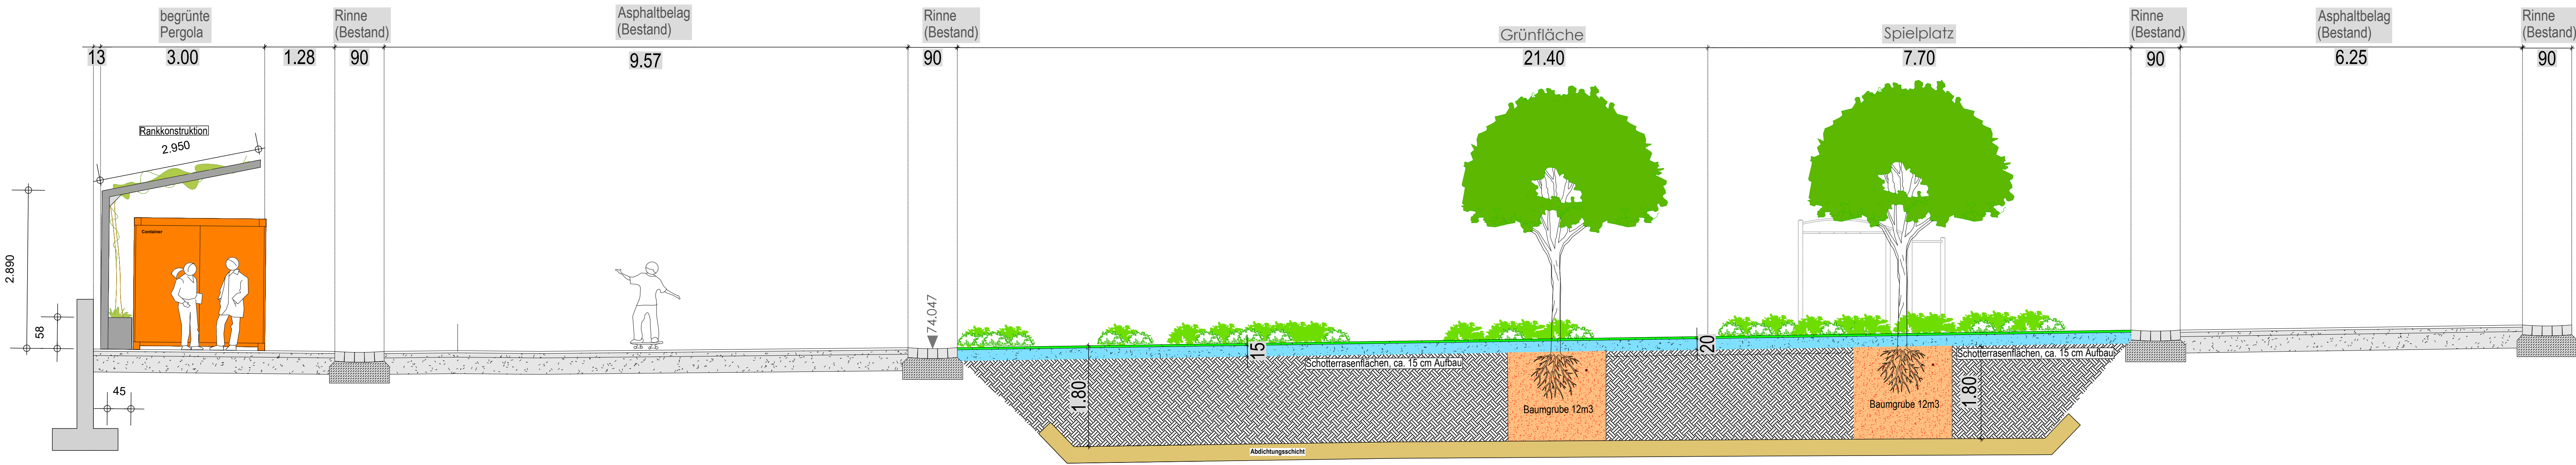

Nur zur Kalkulation

Projekt: Klimaangepasste Aufwertung Josef-Anton-Gera-Platz				
Bauherr: Bochum		Änderung:	Datum:	Name:
Planinhalt: Ausbauquerschnitt AA & BB				
bearbeitet:	Datum: Dez. 2025	Name:		
gezeichnet:	Mai. 2026		Ingenieurbüro:	Maßnahmenträger:
geprüft:				
Projektnummer: TB 368	Blattnummer: -3-	Maßstab: 1:50		