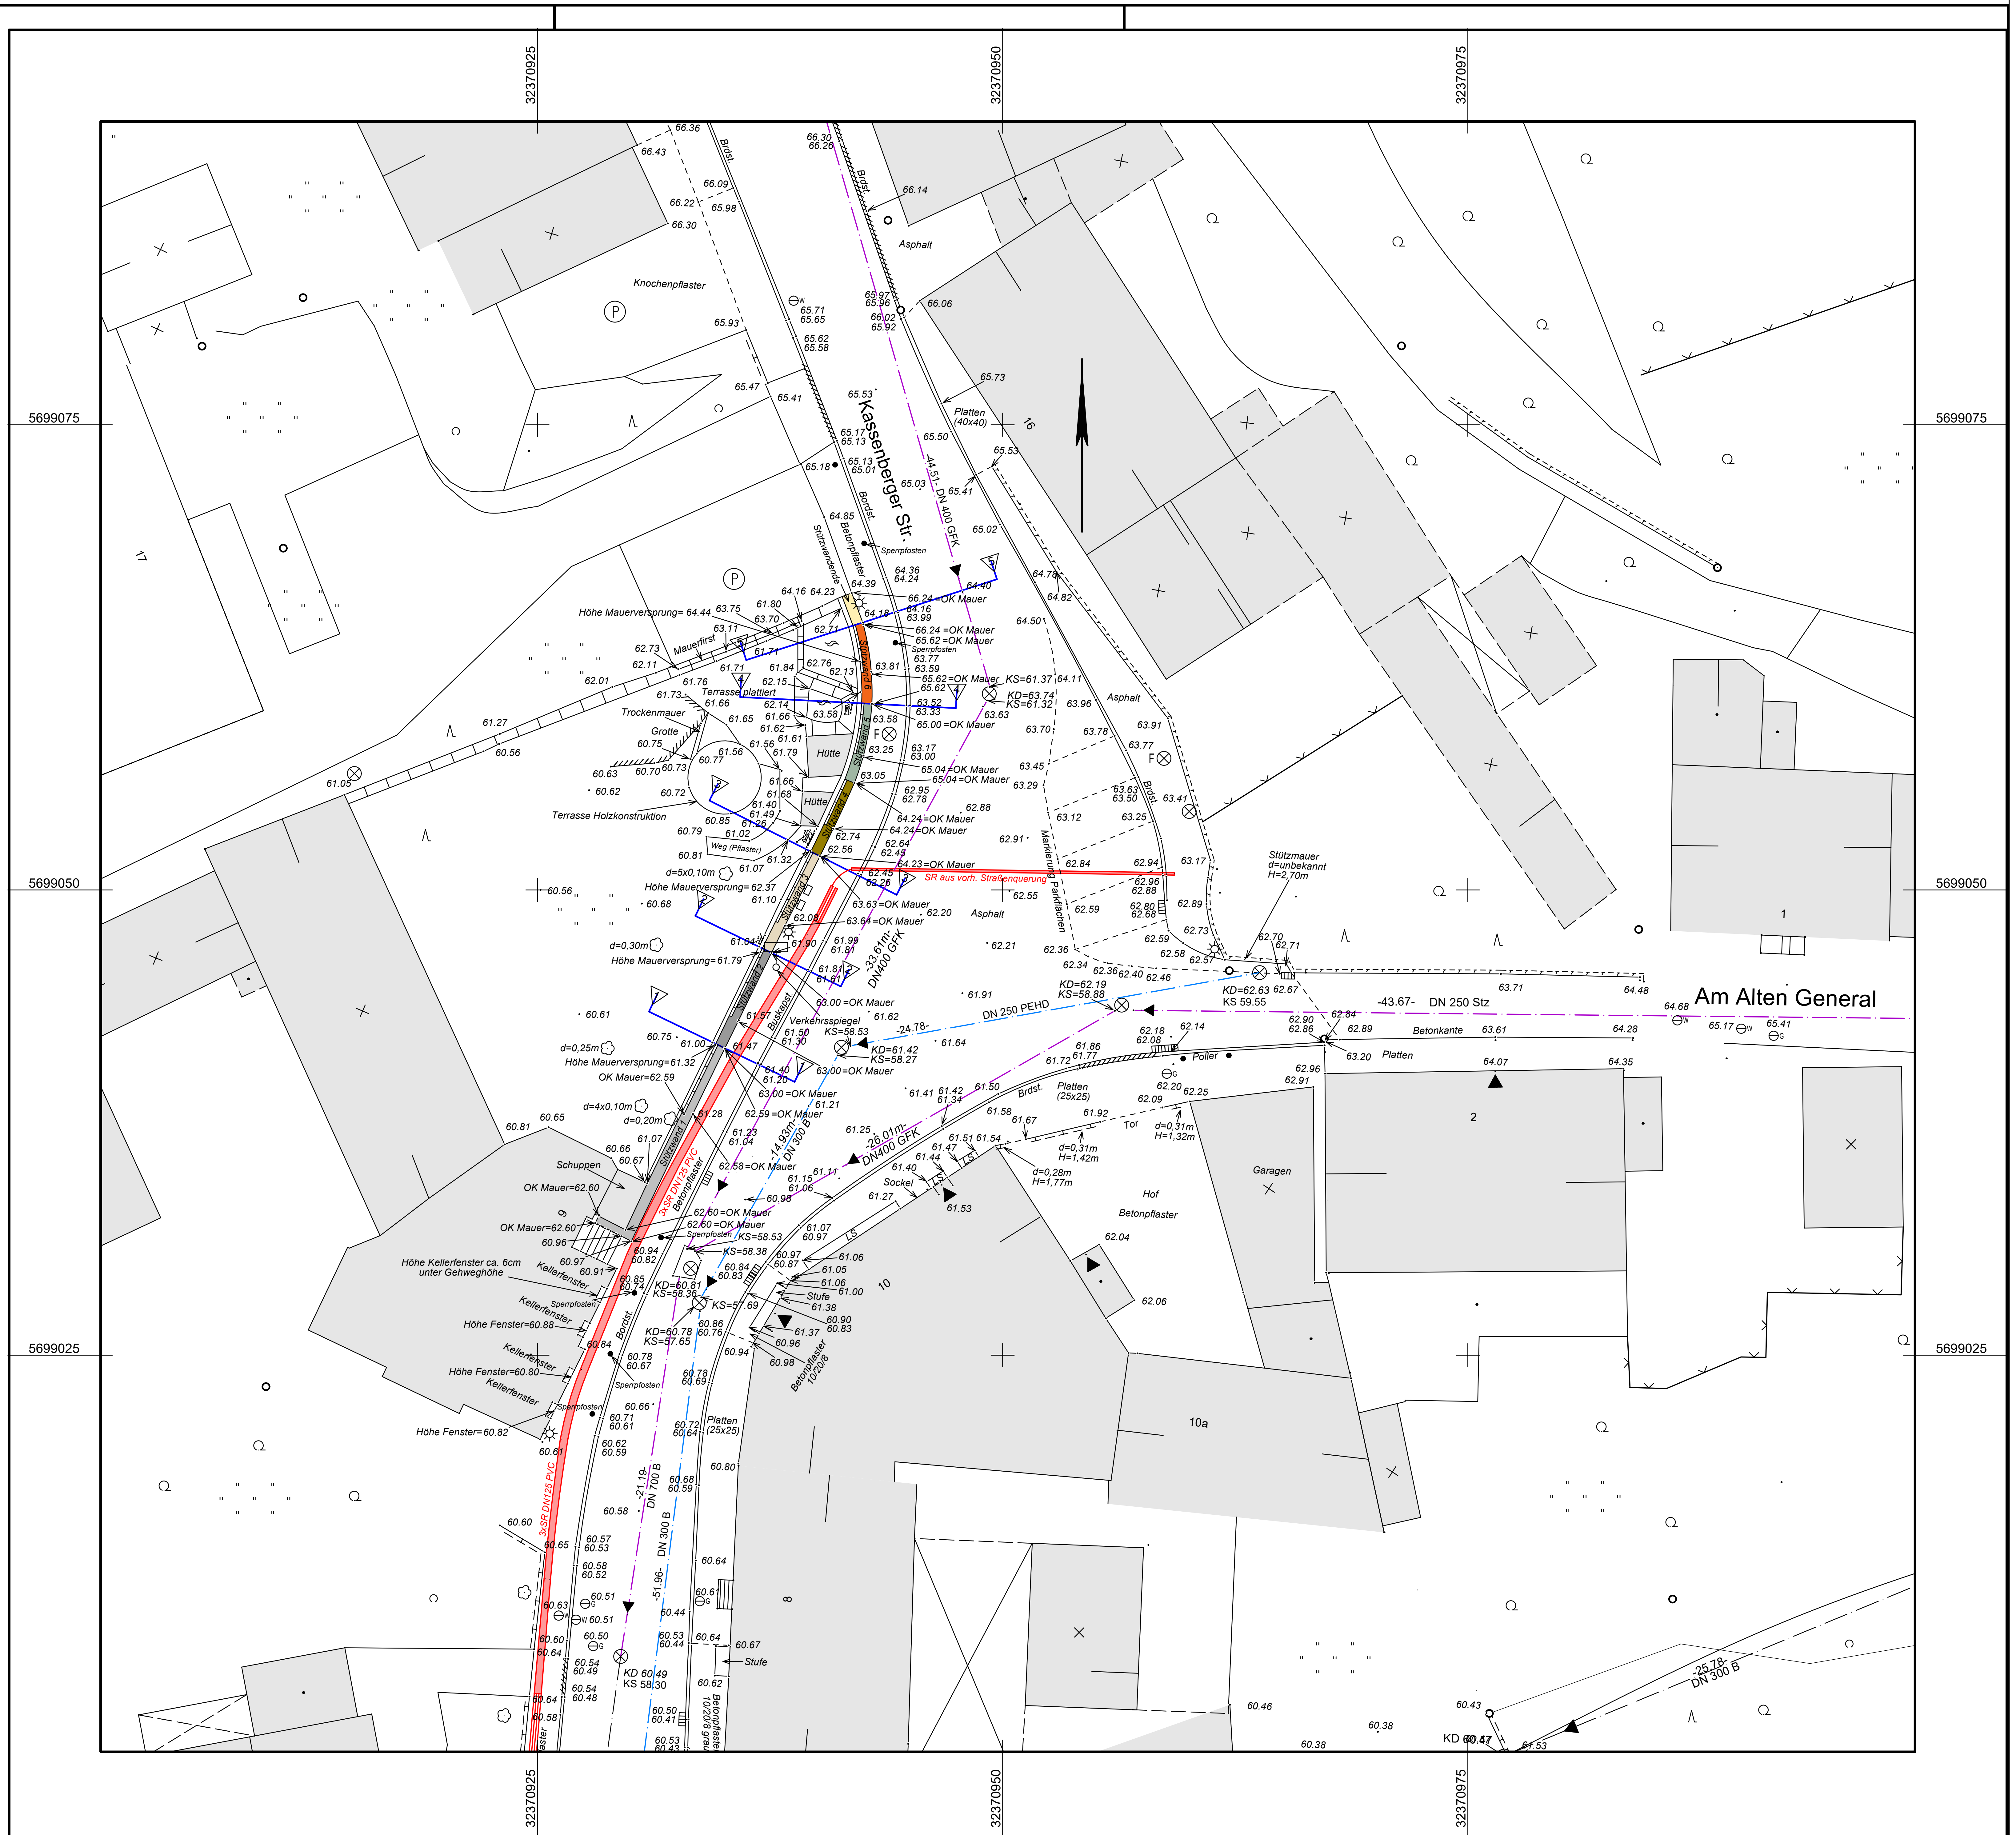


Legende: ALKIS-Signaturenkatalog NRW (SK-NRW)

- Flurstücks-Überhaken
- Bach, Graben, Fließgewässer
- Schornstein, Schlot, Esse
- Parkhaus, Parkdeck
- Umformer (Gebäude und Bauwerk)
- Oberflurhydrant
- Unterflurhydrant
- Trinkwasserversorgung, Brunnen
- Mast
- Flutlichtmast
- Antenne, Funkmast
- Fernsprechhäuschen
- Kabelkasten, Schaltkasten
- Einsteigeschacht
- Müllbox-Anlage
- Stehendes Gewässer, Gewässer, Meer, Priel
- Freistehende Hinweistafel
- Freistehende Warntafel
- Verkehrsampel
- Markierungshinweise, -steine
- Brückenpfeiler
- Bahnübergang, Schranke
- Laterne elektrisch
- Briefkasten
- Uhr
- Säule, Werbefläche
- Fahnenmast
- Hängende Lampe
- Gedenkstätte, Denkmal, Denkstein, Standbild
- Parkanlage
- Dauerkleingarten, Schrebergarten
- Gras, Grünanlage, -fläche, -land, Rain
- Garten, Gartenland
- Obstbaumanlage, Obstplantage
- Laubwald
- Nadelwald
- Mischwald
- Unland, vegetationslose Fläche
- Baumschule
- Nadelbaum
- Laubbaum d=Stammdurchmesser K=Kronendurchmesser
- Latschenkiefer
- Gebüsche, Hecke (Einzelsignatur)
- Gehölz
- Zaun
- Hecke, Gebüsch
- Mauer

Kommunale Sonderzeichen (Stadt Bochum)

- · 101.93 Höhenpunkt mit Höhenzahl
- Markierung für Wohngebäude usw. ohne Hausnummer
- Markierung für Wirtschaftsgebäude
- Stahlrohrmast
- Stahlbetonmast
- Laterne am Mast
- Einfacher Stahlgittermast
- Stahlgittermast
- Doppelmast
- Holzmast
- G Merkzeichen für Gasleitung
- P Merkzeichen für Produktenfernleitung
- FH Einsteigeschacht für Fernheizleitung
- F Kabelschacht für Fernmeldeleitung
- W Schieberkappe für Wasser
- G Schieberkappe für Gas
- FH Kontrollkappe für Fernheizleitung
- Straßensinkkasten
- Hauseingang
- Tor
- abgesenkter Bordstein
- Entwässerungsleitung
- Mauer, einseitig gemessen
- Stützmauer, einseitig gemessen
- Zaun
- Hecke
- Palisade
- Böschung
- Bordst. Bordstein
- Kst. Kantenstein
- Regenwasserkanal (Amt 66) Haltungslänge u. Fließrichtungspfeil
- Schmutzwasserkanal (Amt 66) Haltungslänge u. Fließrichtungspfeil
- Mischwasserkanal (Amt 66) Haltungslänge u. Fließrichtungspfeil
- D=123.45 S=123.45 D=Höhe Kanaldeckel gemessen S=Höhe Kanalsohle gemessen
- D=123.45 S=123.45 D=Höhe Kanaldeckel (Amt 66) S=Höhe Kanalsohle (Amt 66)

Legende:

- Dieser Lage- und Höhenplan ist nicht als Bauvorlage gemäß der Verordnung über bautechnische Prüfungen (BauPrüfVO) geeignet.
- Der Lageplan wurde auf Grund amtlicher Unterlagen und eigener örtlicher Aufnahmen gefertigt.
- Sofern der Plan nicht innerhalb eine Jahres nach Fertigstellung verwendet wird, ist eine Überprüfung insbesondere der Höhenangaben erforderlich.
- Es kann keine Gewähr dafür übernommen werden, dass das dargestellte Baugelände frei von unterirdischen Leitungen und Bauwerken ist.
- Lage (teilw.), Rohrsohlen, Haltungslängen, Durchmesser und Material der Entwässerungsleitungen wurden dem Fachspartenplan entnommen (Schrift senkrecht).

Die Lagegenauigkeitsstufe der Punkte des digitalisierten Nachweises entspricht der Kartiergenauigkeit im Kartenmaßstab (1:1000) der Originalkartierung der Digitalisierungsgrundlage.

■ HÖHENANSCHLUSS
NivP Nr. 4508 9 00546
Bo-Dahlhausen, Kassenberger Str. 9

■ SICHERUNGSPUNKT
NivP Nr. 4508 9 00441
Bo-Dahlhausen, Dr.-C.-Otto-Str. 139

□ HÖHENANSCHLUSS, Sapos® bestimmte Höhe
Punkt Nr.

STADT BOCHUM
Amt für Geoinformation, Liegenschaften und Kataster
Technisches Rathaus (TR)
Hans-Böckler-Straße 19
44777 Bochum
http://www.bochum.de

d	Lagebezugssystem: Höhenbezugssystem: Geschäftsbuch-Nr.:	Datum: Gem.: Gez.: GG-Auftr.:
c	Lagebezugssystem: Höhenbezugssystem: Geschäftsbuch-Nr.:	Datum: Gem.: Gez.: GG-Auftr.:
b	Lagebezugssystem: Höhenbezugssystem: Geschäftsbuch-Nr.:	Datum: Gem.: Gez.: GG-Auftr.:
a	Lagebezugssystem: Höhenbezugssystem: Geschäftsbuch-Nr.:	Datum: Gem.: Gez.: GG-Auftr.:

Projekt:

Stützwand Kassenberger Str. 9

Vermessungstechnischer Lage- und Höhenplan

Lagebezugssystem: ETRS89/UTM
Höhenbezugssystem: DHHN2016/HST170 (NHN)

Gemessen: Köppen Gezeichnet: Giesselbach	Datum: 08.08.2024
Geschäftsbuchnummer: 21-ING-0251 GEOgraf-Auftrag: Kassenb9-LtgStwBo	Maßstab: 1:250

Copyright
Die Geobasisinformationen des Amtes für Geoinformation, Liegenschaften und Kataster der Stadt Bochum sind gesetzlich geschützt. Wer diese unbefugt vervielfältigt oder verbreitet, verstößt gegen das Vermessungs- und Katastergesetz NRW und das Urheberrechtsgesetz. Nachdruck und sonstige Vervielfältigung nur mit Genehmigung des Herausgebers.