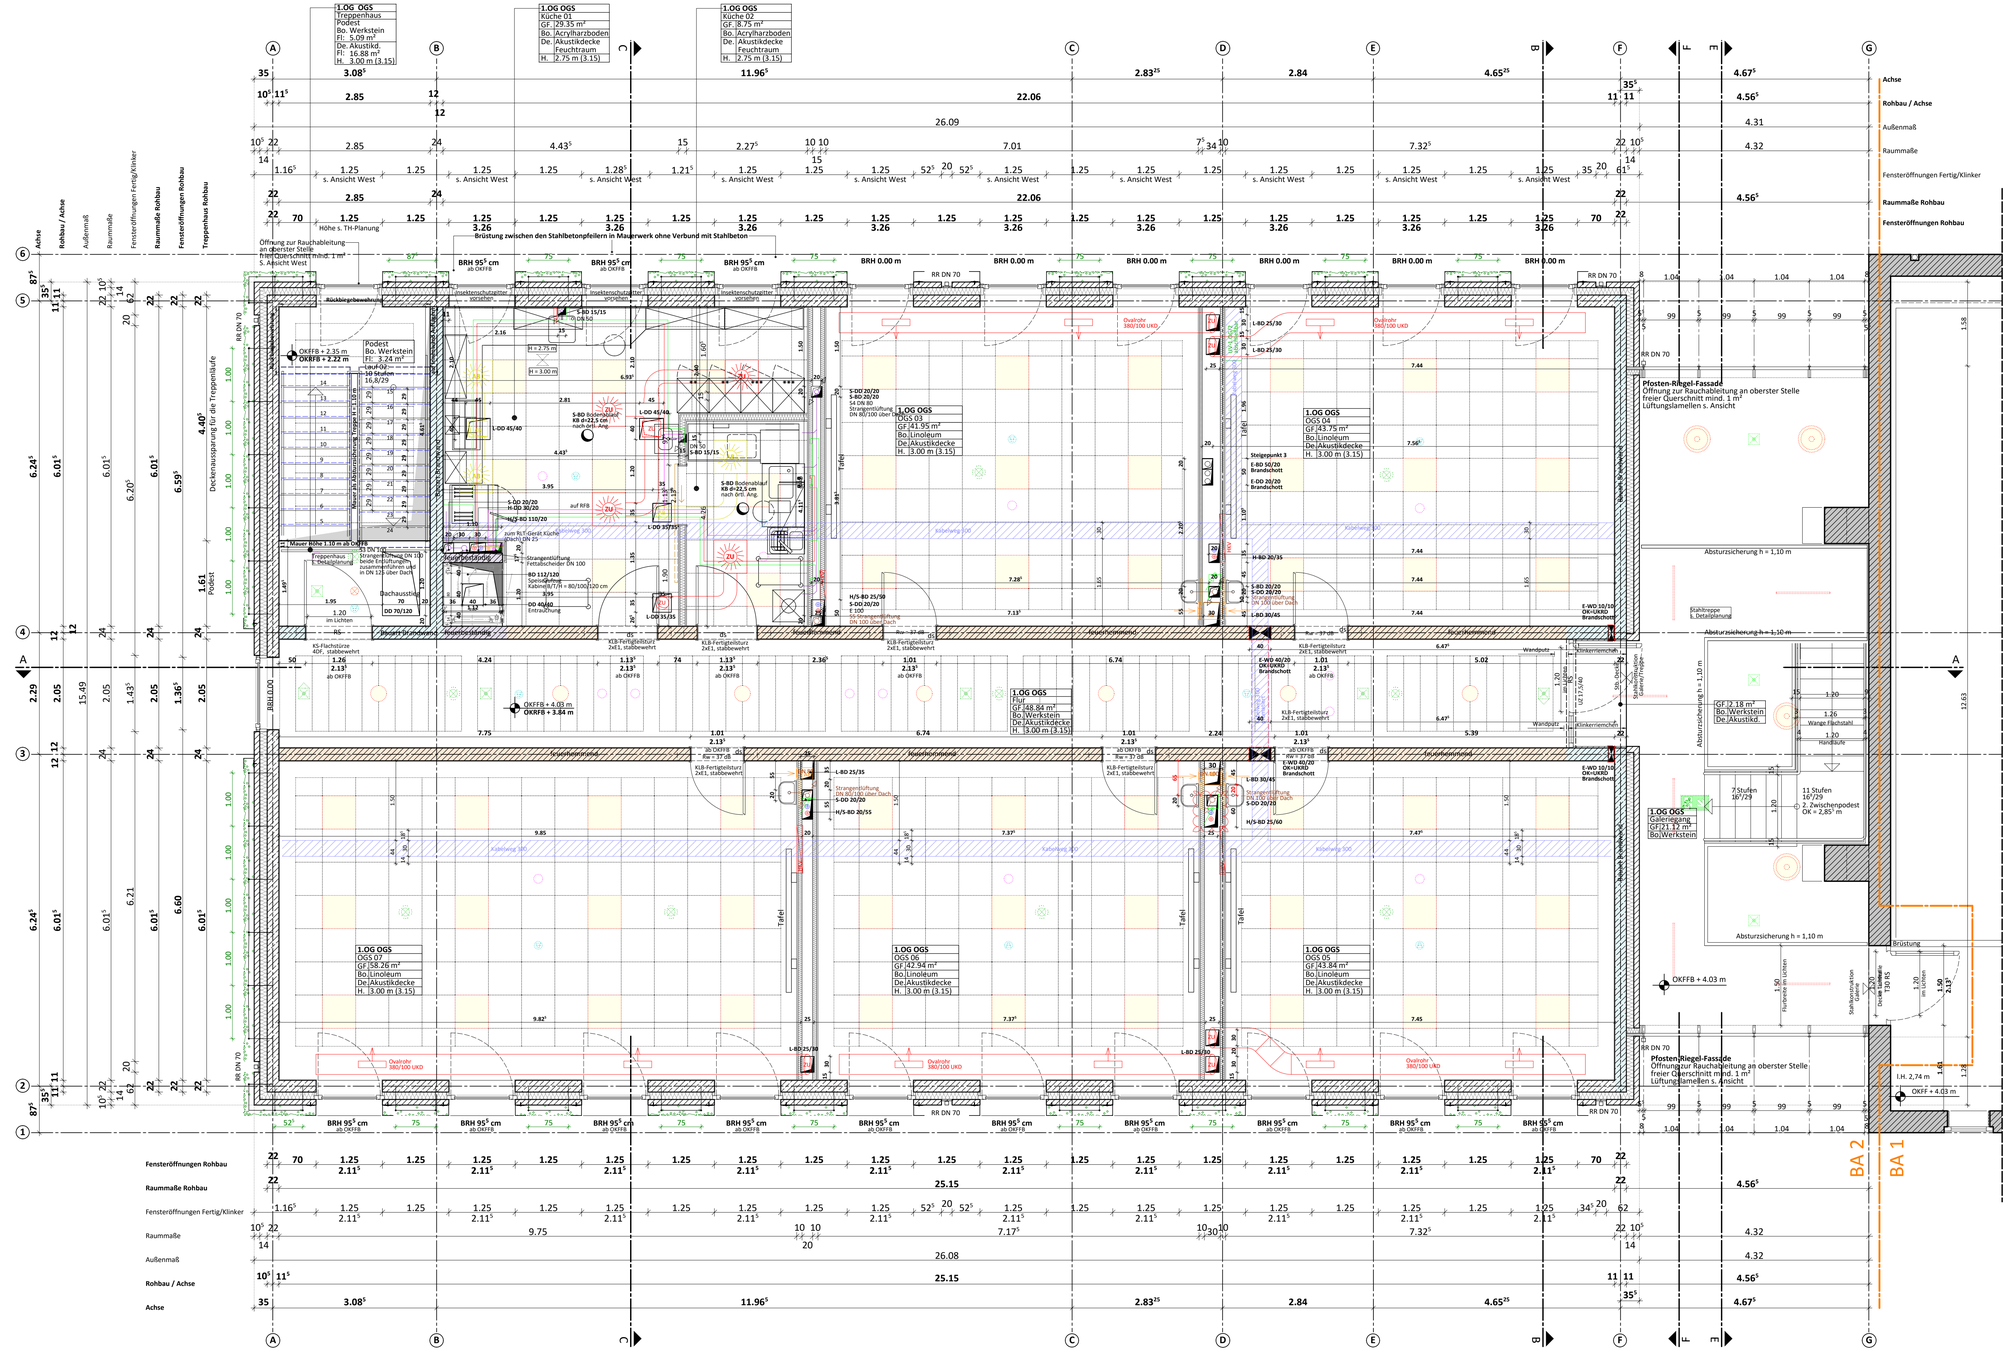
1.OG OGS
Treppenhaus
Podest
Bo. Werkstein
Fl: 5.09 m²
De.Akustikd.
Fl: 16.88 m²
H. 3.00 m (3.15)
1.OG OGS
Küche 01
GF. 29.35 m²
Bo. Acrylharzboden
De.Akustikdecke
Feuchtraum
H. 2.75 m (3.15)
1.OG OGS
Küche 02
GF. 8.75 m²
Bo. Acrylharzboden
De.Akustikdecke
Feuchtraum
H. 2.75 m (3.15)
Achse
Rohbau / Achse
Außenmaß
Raummaße
Fensteröffnungen Fertig/Klinker
Raummaße Rohbau
Fensteröffnungen Rohbau
Treppenhaus Rohbau
Brüstung zwischen den Stahlbetonpfeilern in Mauerwerk ohne Verbund mit Stahlbeton
Öffnung zur Rauchableitung an oberster Stelle freier Querschnitt mind. 1 m² s. Ansicht West
Höhe s. TH-Planung
Podest Bo. Werkstein Fl: 3.24 m²
OKFFB + 2.35 m
OKFFB + 2.22 m
Lüftung
10 Stufen 16,8/29
Treppenhaus s. Detailplanung
Dachausstieg
Mauer Höhe 1.10 m ab OKFFB
Rückbrüstung
Rückbrüstung Stahlbeton
Rückbrüstung Mauerwerk