


Systemquerschnitt der Umbindung der Straßenabläufe zum neuen Regenwasserkanal

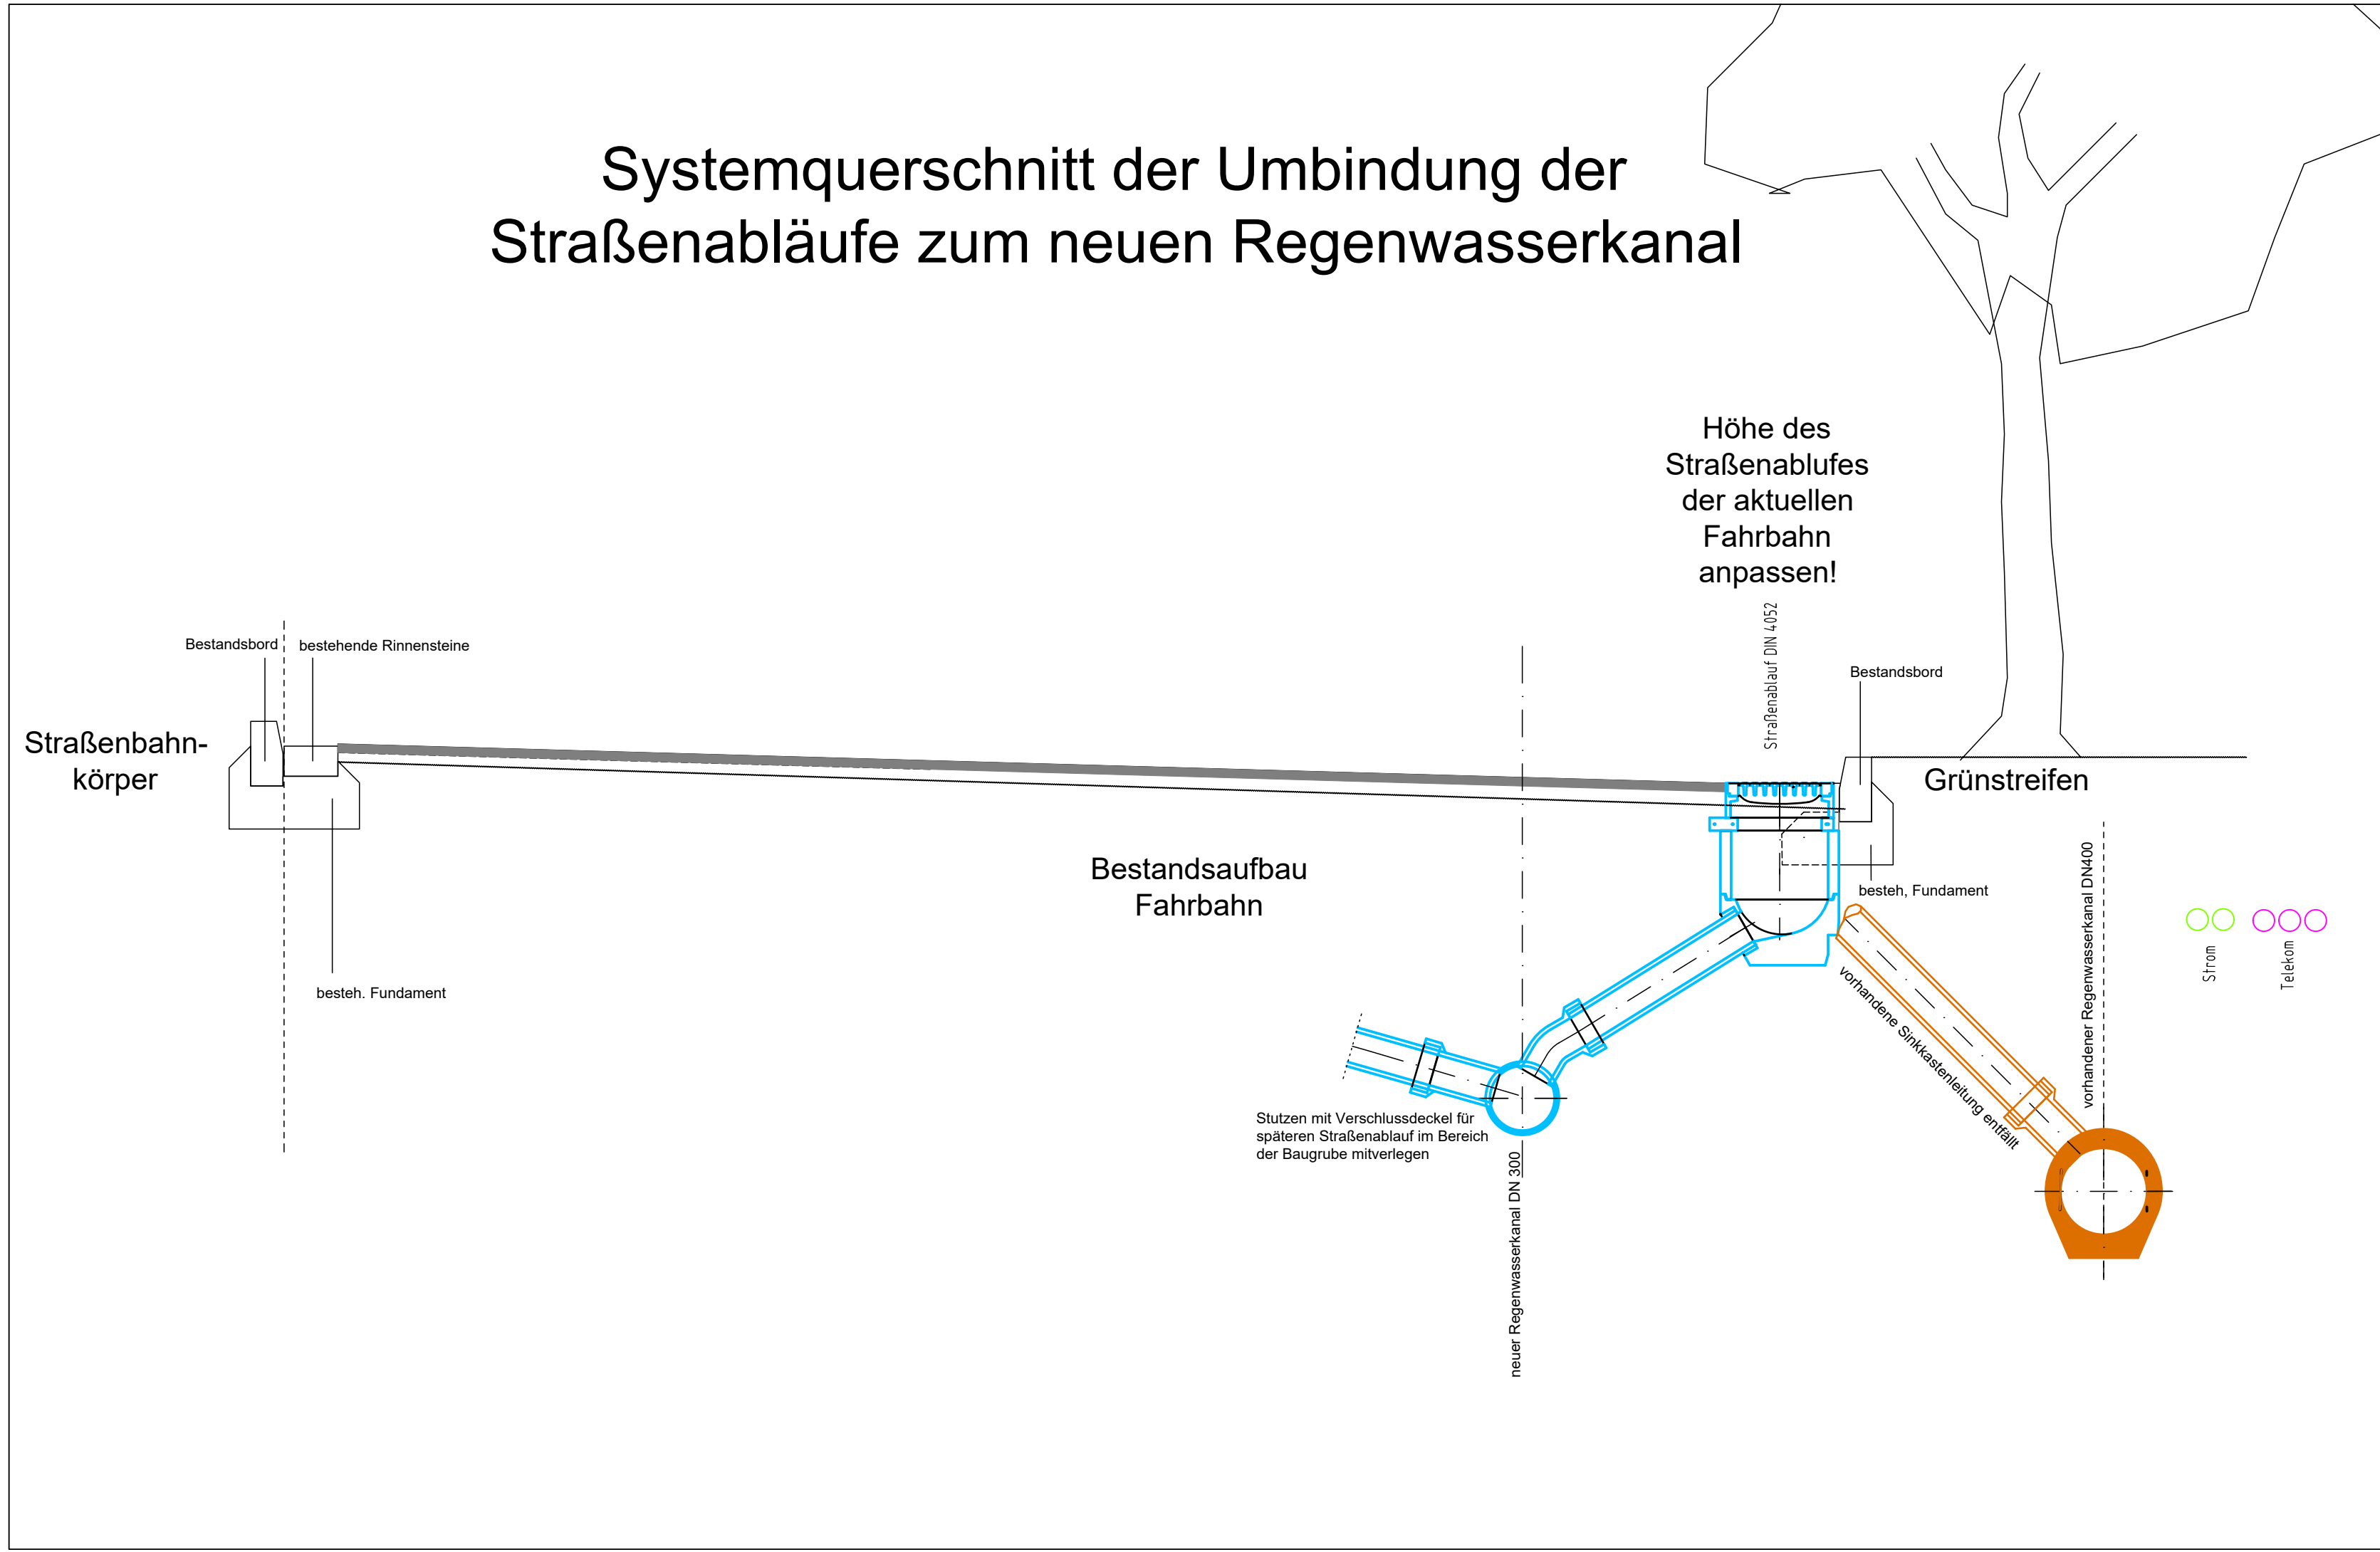

Änderungen:					
Höhen herausgenommen, Bezeichnungen angepasst. 30.07.2025 SCHULM					
Geplanter Radweg herausgenommen.Höhe Straßenablauf angepasst. 18.09.2025 SCHULM					
Stutzen mit Verschlussdeckel eingefügt. 03.02.2026 SCHULM					

Zustimmung			Nr.	Datum
I	II	III		
IV	V	VI		
AfluM				
HA				
RAT				



Tiefbauamt
Abt. Entwässerung
und Gewässer

Projekt:
Kanalerneuerung/Kanalneubau
Wittener Straße (RÜ)
Querschnitt gepl. Straßeneablaufumbindung

Projekt Nr.: 06.66.4001.403271 EG- IV, Schattbach

Bochum, im Februar 2026 Maßstab Höhen --- Längen 1:40 Blatt 3 (4)

66 4 66 41 66 42 66 43 66 44 66 45

Pfad: X:\6641\EG 04\Wittener Str. (RÜ)_06.66.40.01.403271\CAD\Querprofil\Querprofil_Radweg.dwg Po.