




D B±0.00 1.0-A

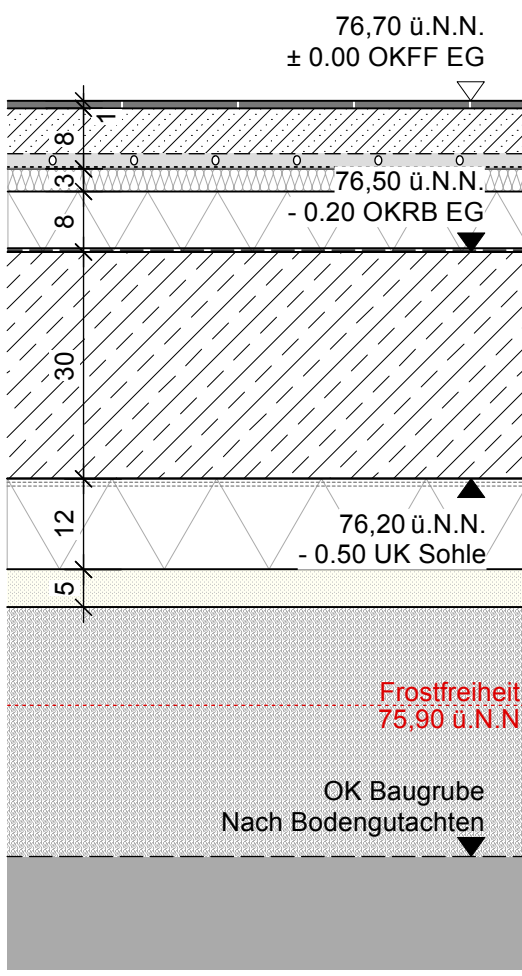


D B±0.00 4.0-A

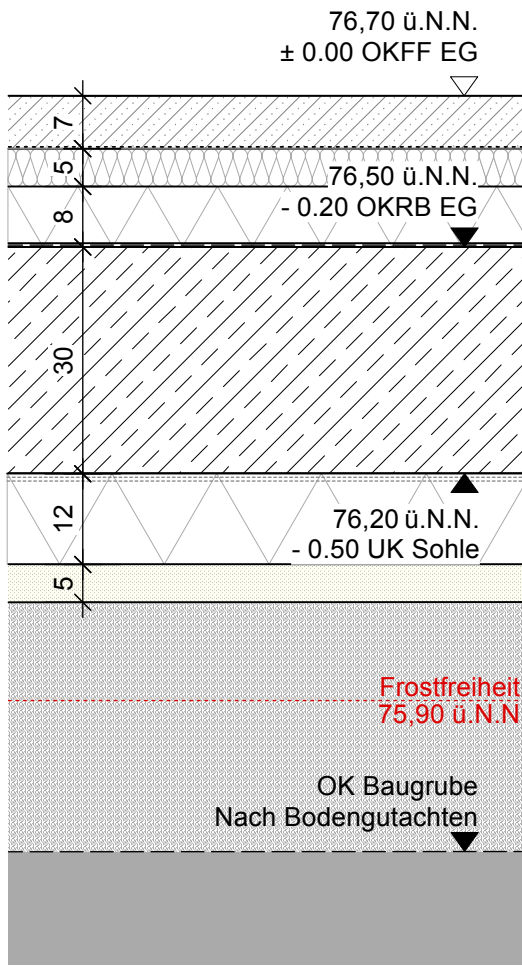

D B±0.00_6.0-A

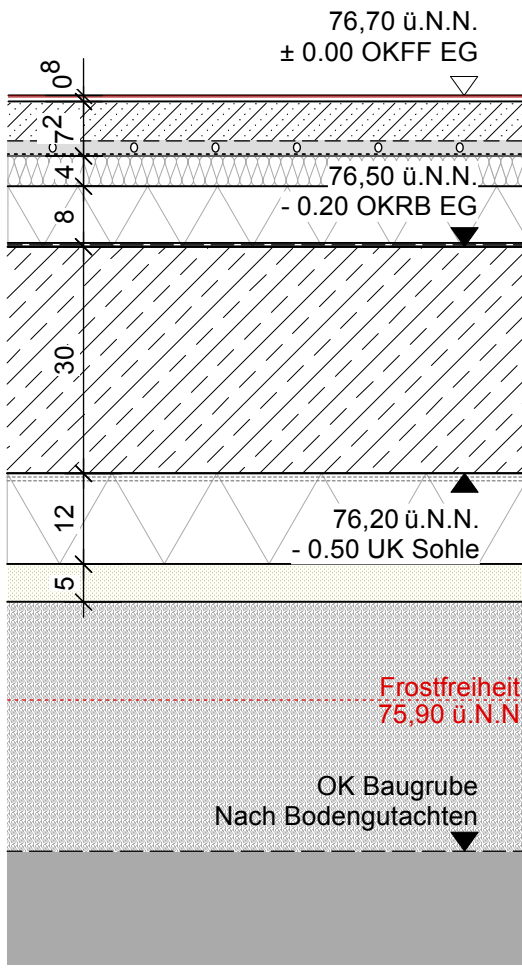

D B±0.00_4.0-A

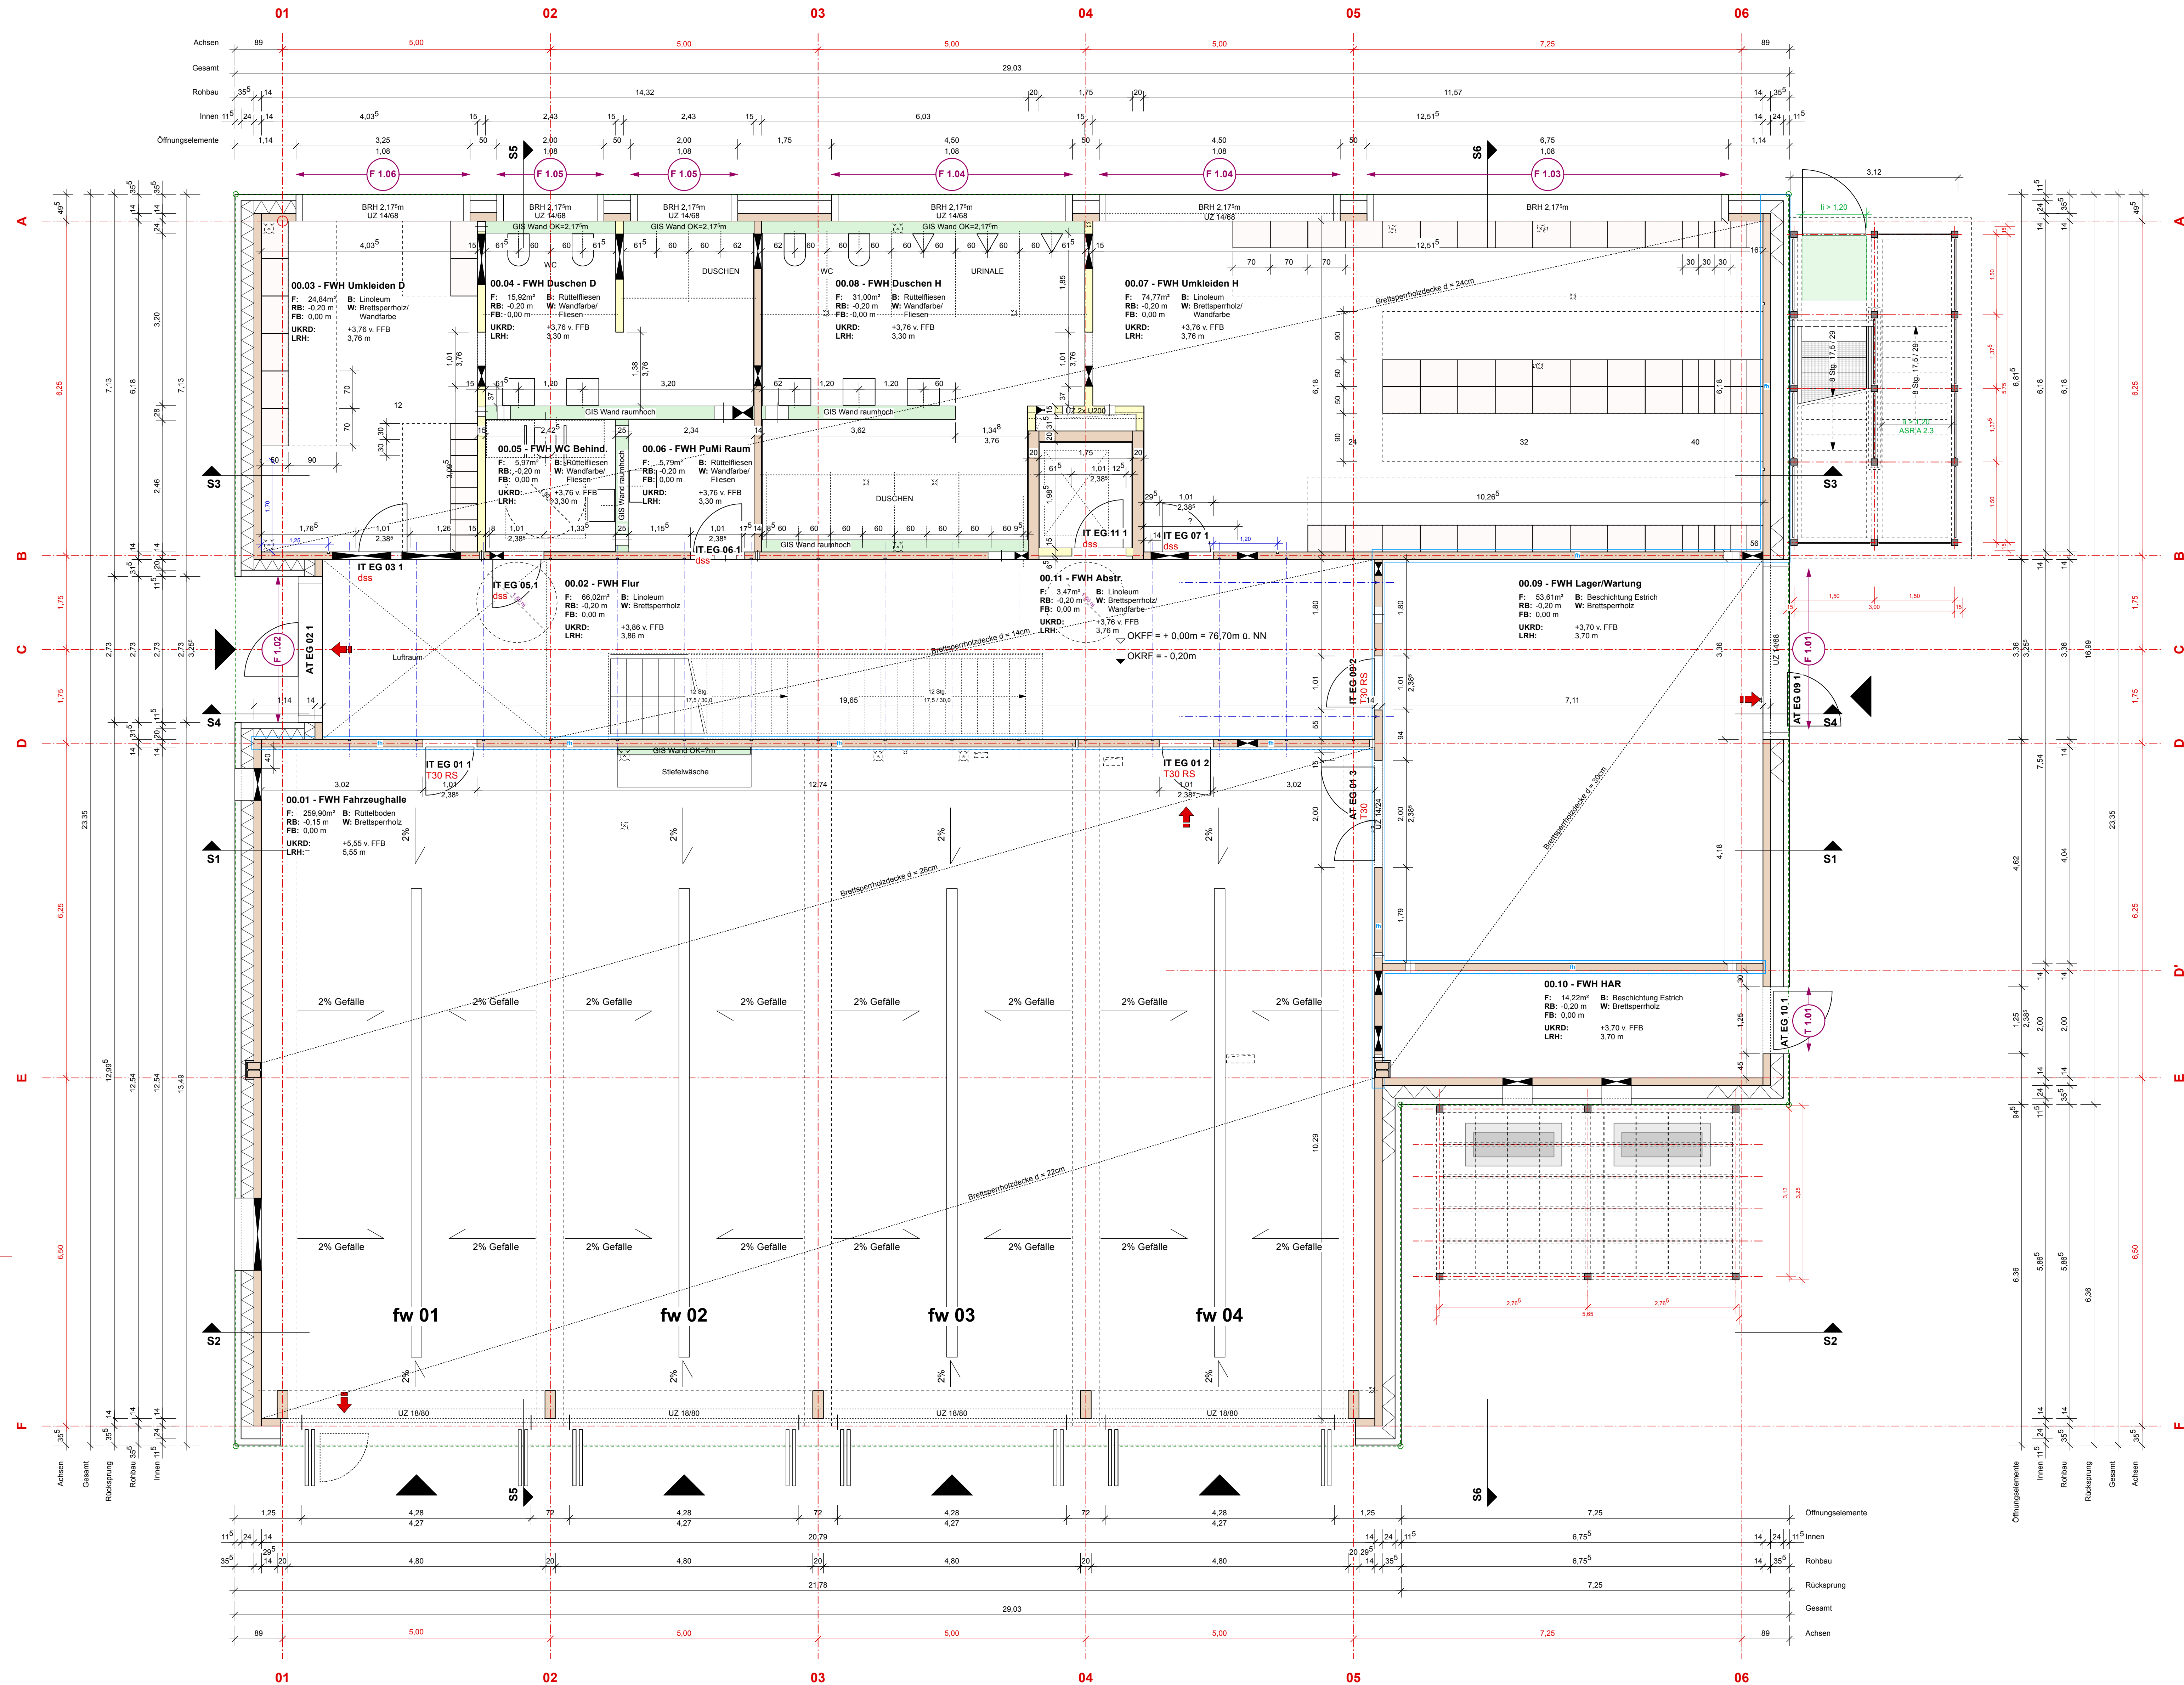


Legende	
	OKFFB 02 m ± 70,70 m ü. NN
NR	Raumnummer
BRH	Brüstungshöhe
RU	Fläche
RU	Raumumfang
NR	Nebungang
NR	Stoßgang
NR	Abhangdecke
OKRD	Oberrante Rohdecke
UKRD	Unterrante Rohdecke
OKFF	Oberrante Fertigfußboden
UKFF	Unterrante Fertigfußboden

Hinweis: Die Bauteile sind im vorliegenden Stand nicht differenziert dargestellt

Vestibelland STB		Wand Baum Brandwand	0 BW	
Vorgesche, tragende Bauteile		Wand feuerbeständig	0h (F90)	
Vorgesche, tragende Bauteile HB		Wand hochfeuerbeständig	1h (F180)	
Vorgesche, nichttragende Bauteile MW		Wand feuerhemmend	0h (F30)	
Vorgesche, nichttragende Bauteile		feuerbeständig, dicht und selbstschließender Abschluss	190	
Bestand Abriss		feuerbeständig, rauchdicht und selbstschließender Abschluss	130-145	
Gelände Planung		feuerhemmend, dicht und selbstschließender Abschluss	130	
Gelände Bestand		feuerhemmend, dicht und selbstschließender Abschluss	130	
Durströmendes		rauchdicht und selbstschließender	RST	
Abbrüchiges		selbstschließender Abschluss	0h	
Stützplättel mit Leitungsführung		dicht- und selbstschließender Abschluss	0h	
Stützplättel barrierefrei		Brandschutzverklebung zur Vermeidung der Ausbreitung von Rauch und Hitze sowie freie Durchdringung der Wärmestrahlung	F30	

[illegible]

Ausführungsplanung

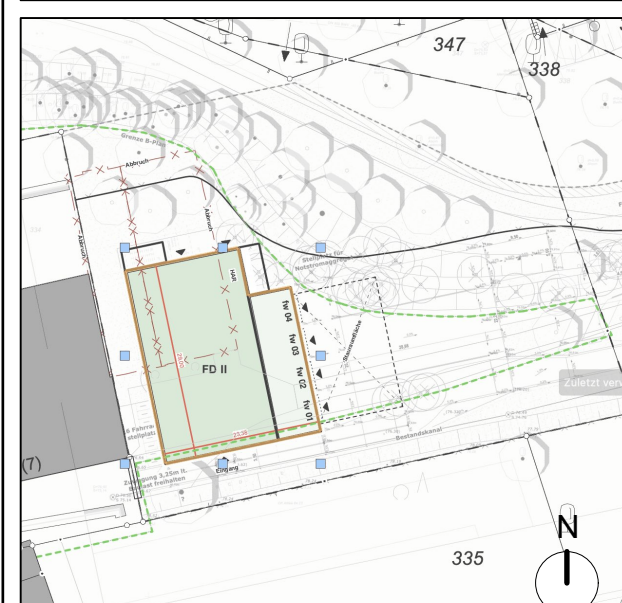

-Zentrale Dienste-
Technisches Gebäudemanagement
Wittener Straße 47
44777 Bochum
Tel.: 0234/910-4400

Plan Nr.: ADG 5 GR 50 004 0050

Datum: 16.04.2025

Stadt Bochum - Feuerwehr
Brandwacht 1
44894 Bochum

Projekt:

Märkische Strasse 11a
Bochum Wattenscheid

Architekt:

Banz + Riecks Ingenieurbüro
Friederikastrasse 86
44789 Bochum

Sachgebiet: Tragwerk
Walter Reif Ingenieurgesellschaft
St. Leonhardstr. 11, D-80333 München

Sachgebiet: Brandschutz

Enster Strasse 5
59872 Meschede

Schmidt Willmes Ingenieur
Gerard-Mortier-Platz 8

Sachgebiet: E-Planung

Gerard-Mortier-Platz 8
44793 Bochum

wbp Landschaftsarchitekten
Nordring 49

Darstellung	
-------------	--

100



✓

Grundriss EG ± 0.000

MaBstab: 1:50

Entwurfsverfasser:

Unterschrift:

Bauherr: