


Querprofil über Dammkrone mit Bodensondierung

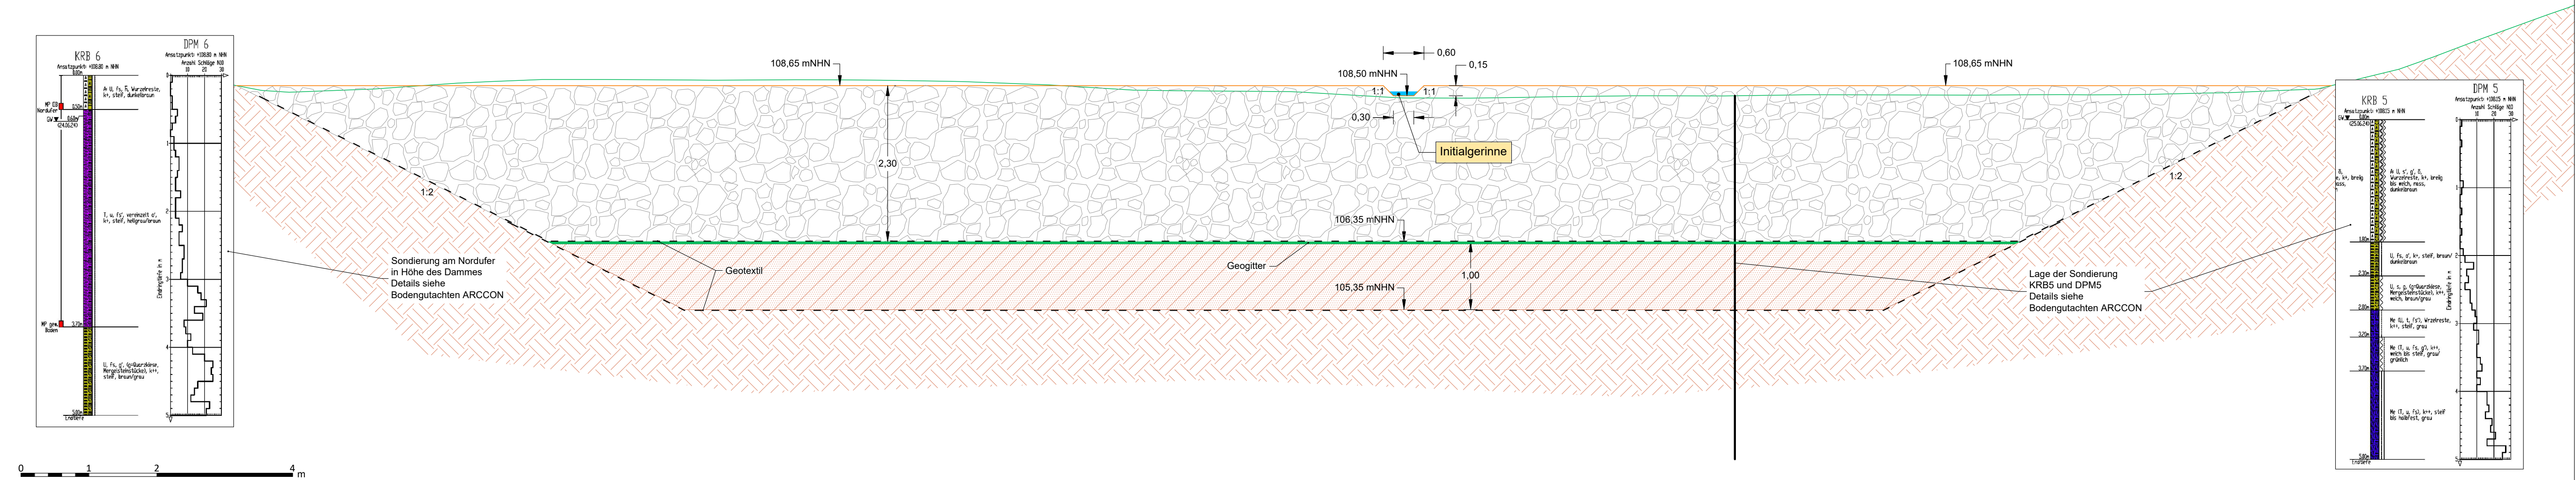

- Technischer Querschnitt Istzustand
- Technischer Querschnitt Planzustand
- Damm als Steinschüttung (CP32/90 und CP90/250)
- Bodenaustausch: Ersatzmaterial mineralisch 0/45 - 0/56
- Boden, anstehend

| Legende                                                                                  |                                                                                              |                                                                                       |                                                                                         |
|------------------------------------------------------------------------------------------|----------------------------------------------------------------------------------------------|---------------------------------------------------------------------------------------|-----------------------------------------------------------------------------------------|
| <div><div>A</div><div>A</div><div>A</div></div> <div>Auffüllung</div>                    | <div><div>fs</div><div>fs</div><div>fs</div></div> <div>fs = feinsandig</div>                | <div><div>h</div><div>h</div><div>h</div></div> <div>h = humos</div>                  | <div><div>o</div><div>o</div><div>o</div></div> <div>o = kiesig</div>                   |
| <div><div>me</div><div>me</div><div>me</div></div> <div>me = Mergel</div>                | <div><div>o</div><div>o</div><div>o</div></div> <div>o = org. Beihengung</div>               | <div><div>s</div><div>s</div><div>s</div></div> <div>s = sandig</div>                 | <div><div>u</div><div>u</div><div>u</div></div> <div>u = Schluff</div>                  |
| <div><div>t</div><div>t</div><div>t</div></div> <div>t = Ton</div>                       | <div><div>Schl</div><div>Schl</div><div>Schl</div></div> <div>Schl = Schlacke</div>          | <div><div>u</div><div>u</div><div>u</div></div> <div>u = schluffig</div>              |                                                                                         |
| <div><div>EP</div><div>EP</div><div>EP</div></div> <div>chem. Analyse, Einzelprobe</div> | <div><div>GV SZ</div><div>GV SZ</div><div>GV SZ</div></div> <div>Grundwasser angebohrt</div> | <div><div>CCC</div><div>CCC</div><div>CCC</div></div> <div>nass</div>                 | <div><div>XXX</div><div>XXX</div><div>XXX</div></div> <div>schwach verwittert</div>     |
| <div><div>HP</div><div>HP</div><div>HP</div></div> <div>chem. Analyse, Mehrprobe</div>   | <div><div>GV</div><div>GV</div><div>GV</div></div> <div>Abänderung des VSP</div>             | <div><div>brögl</div><div>brögl</div><div>brögl</div></div> <div>fest</div>           | <div><div>XXX</div><div>XXX</div><div>XXX</div></div> <div>stark verwittert</div>       |
| <div><div>SP</div><div>SP</div><div>SP</div></div> <div>Sonderprobe</div>                | <div><div>GV</div><div>GV</div><div>GV</div></div> <div>Ruhewasserstand</div>                | <div><div>wech</div><div>wech</div><div>wech</div></div> <div>klüftig</div>           | <div><div>XXX</div><div>XXX</div><div>XXX</div></div> <div>vollständig verwittert</div> |
| <div><div>VP</div><div>VP</div><div>VP</div></div> <div>Vasserprobe</div>                | <div><div>SV SZ</div><div>SV SZ</div><div>SV SZ</div></div> <div>Sickerwasser</div>          | <div><div>st</div><div>st</div><div>st</div></div> <div>st</div>                      | <div><div>TFA</div><div>TFA</div><div>TFA</div></div> <div>Trennfächenabstand</div>     |
| <div><div>'</div><div>'</div><div>'</div></div> <div>= schwach</div>                     | <div><div>kk</div><div>kk</div><div>kk</div></div> <div>kalikallig</div>                     | <div><div>QBF</div><div>QBF</div><div>QBF</div></div> <div>kein Bohrfortschritt</div> | <div><div>SPV</div><div>SPV</div><div>SPV</div></div> <div>Spüverlust</div>             |
| <div><div>++</div><div>++</div><div>++</div></div> <div>= stark</div>                    | <div><div>kk+</div><div>kk+</div><div>kk+</div></div> <div>stark kalikallig</div>            | <div><div>QBF</div><div>QBF</div><div>QBF</div></div> <div>kein Bohrfortschritt</div> |                                                                                         |

|   |  |                        |        |
|---|--|------------------------|--------|
| <div><div>STADT BOCHUM</div><div>Stadt Bochum</div><div>Tiefbauamt 66-44<br/>Hans-Böckler-Straße 19<br/>44787 Bochum</div></div> |  | Plan Nr.: QS-03        |        |
| Maßnahme: Ökologische Verbesserung des Kirchharpener Bachs und Sanierung des Bockholtteichs                                      |  | Plangröße: DIN A4 long |        |
| Plan: Querschnitt Damm   |  | Maßstab: 1:50          |        |
|   |  | Datum                  | Name   |
|   |  | Gez.: 20.02.2026       | Müller |
|   |  | Bearb.:                |        |
|   |  | Gepr.:                 |        |
| Aachen, den 20.02.2026   |  | Der Auftraggeber       |        |