



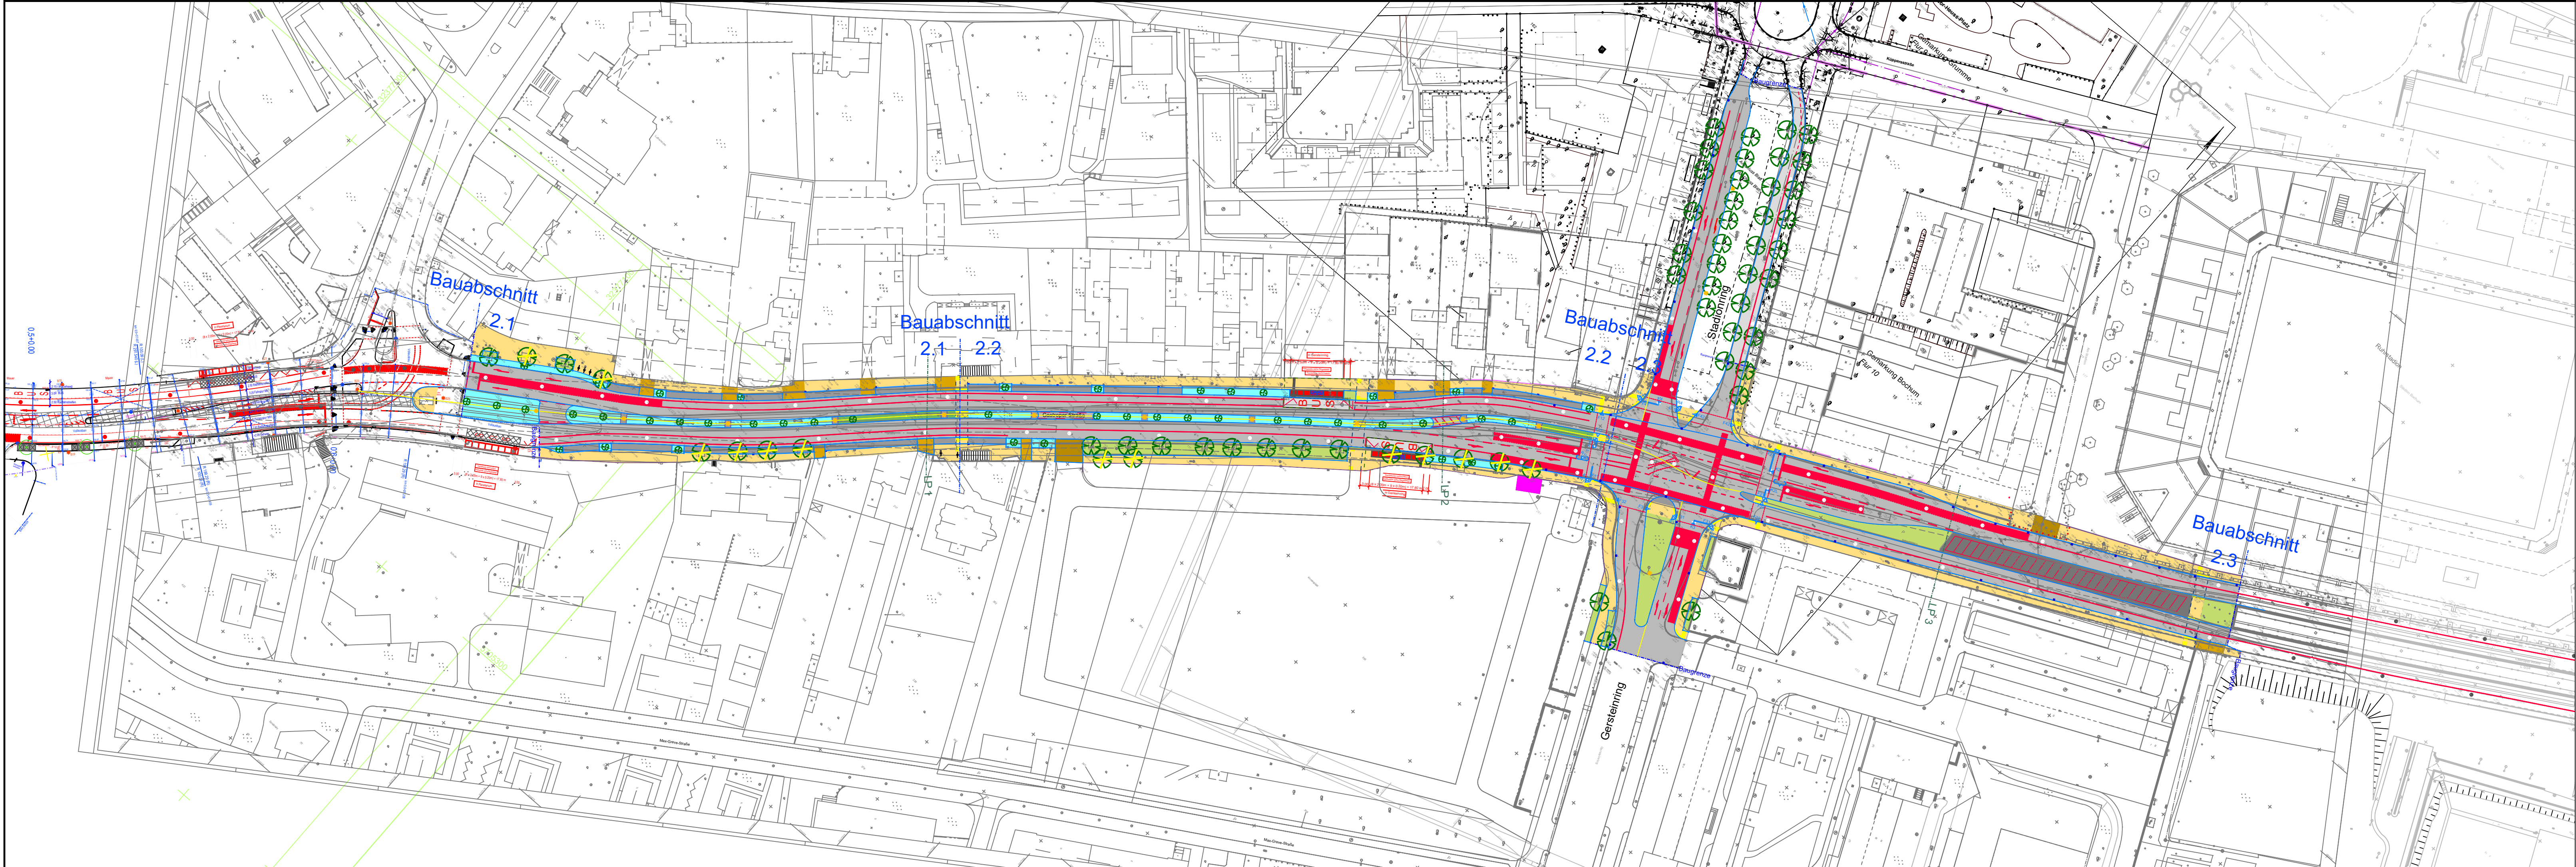

Farbenlegende

- 254 Fahrbahn, allgem. / Vollausbau, BK10, 11424 m²
- 9 Fahrbahn – Beton, 143 m²
- 252 Parkstreifen – Betonpflaster, 677 m²
- 252 Inselköpfe – 45 m²
- 240 Radweg (eingefärbte Bereiche), 1104 m²
- 41 Gehweg – Betonpflaster, 3991 m²
- 42 Gehwegüberfahrten, 321 m²
- 44 Gehwegüberfahrten LKW, 121 m²
- 50 taktile Gestaltungsflächen, 113 m²
- 251 Parkstreifen,Doppelverbundpflaster, 631 m²
- 63 allgemeine Grünfläche, Baumscheibe, 1174 m²
- 131 Mulde, begrünt / Rigole, 1204 m²
- 254 Sanierung, 470 m²
- 151 Muldenstein 347 m (B: 31 cm, L: 33 cm)
- 252 Betonpflaster– Anthrazit, 47 m²
- 85 Grünfläche Rollrasen 129 m²
- 115.23 Bestandhöhen
- 114.99 Höhen
- Neuer Baum
- Baum Bestand
- Baumfällung

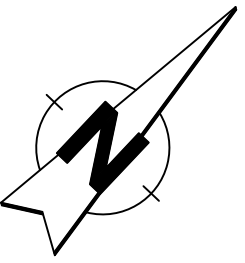

Im Zuge der Verlegung von Ver- und Entsorgungsleitungen sind geplante Maststandorte für Straßenbahnen, Beleuchtung und Lichtsignalanlagen zu prüfen und freizuhalten.
Es ist darauf zu achten, dass auch für die Mastfundamente ausreichend Platz freigehalten wird.
Unstimmigkeiten sind vor der Ausführung der örtlichen Bauleitung anzuzeigen!

c			
b			
a			
Anderung,Index	Datum	Name	Art der Änderung
Beschlussvorlage Nr. 2026/1538	Zustimmung	Top-Nr.	Datum
	I	II	III
	IV	V	VI
	AMD	2.12	02.07.2026
	ASUN		
	HA		
	Rat		
Stad Bochum - Tiefbauamt - Plan zur Ausschreibung freigegeben für 3 Monate Datum: 24.08.2026 66 21 Herker			



STADT

BOCHUM

Tiefbauamt

Abteilung Straßen

Projekt:

Castroper Straße 2.BA

Übersichtsplan

Lageplan

Bochum	10.08.2026	Maßstab f. d. Höhen: Längen: 1:1000		Blatt	LP 01
Bebauungsplan	Stadtbezirk	Unterhaltungsbezirk		66 21 (Sachbearbeiter)	
-	1	1		Mousavi	
Dezernent	Planungsamt (61 / 61.3)	66 13	66 3	66 4	67
Tiefbauamt	66 2	66 21	66 22	66 23	66 51 66 52