



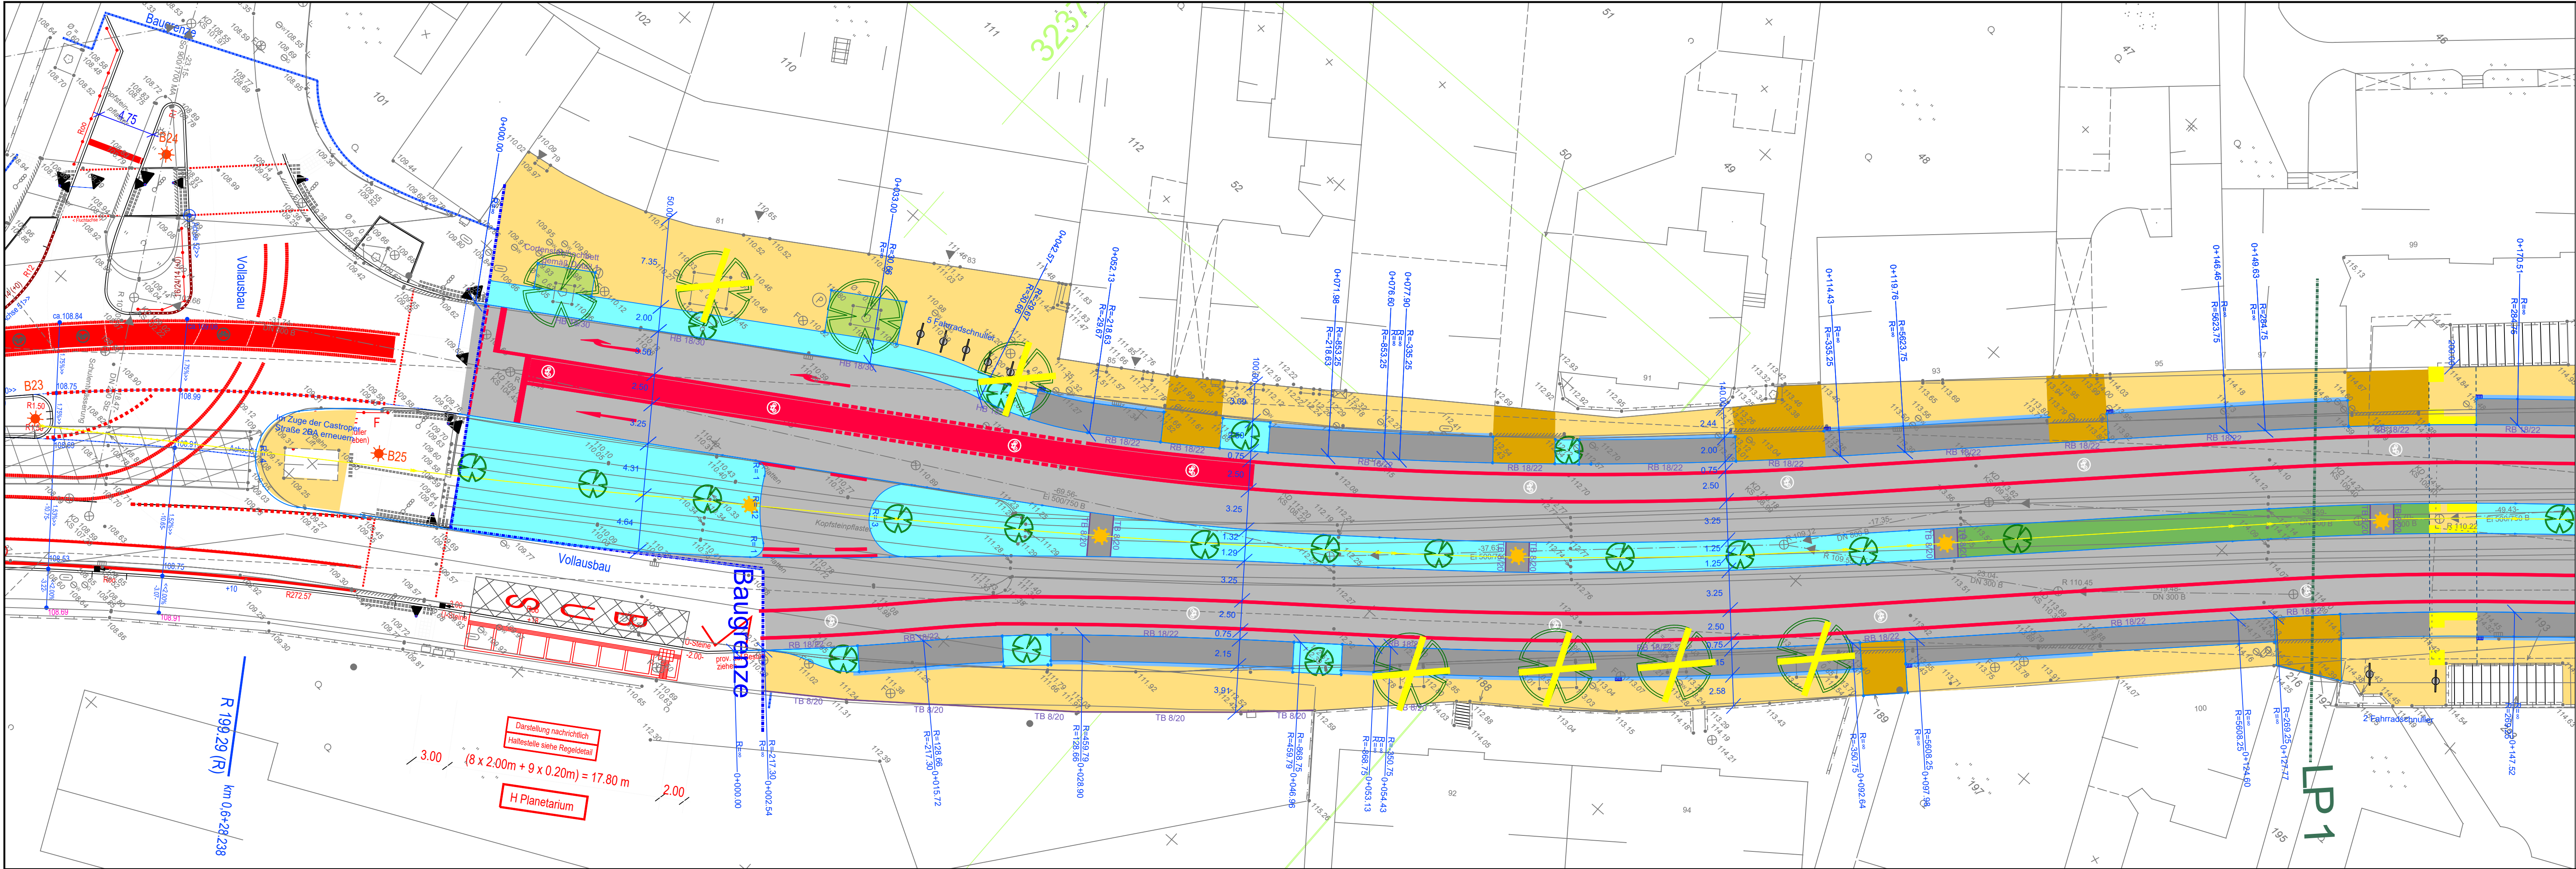

Farbenlegende

- 254 Fahrbahn, allgem. / Vollausbau BK 10
- 9 Fahrbahn – Beton
- 252 Parkstreifen – Betonpflaster
- 252 Inselköpfe
- 240 Radweg auf der Fahrbahn (eingefärbte Bereiche)
- 41 Gehweg – Betonpflaster
- 42 Gehwegüberfahrten
- 44 Gehwegüberfahrten LKW
- 50 taktile Gestaltungsflächen
- 251 Parkstreifen, Doppelverbundpflaster
- 63 allgemeine Grünfläche, Baumscheibe
- 131 Mulde, begrünt / Rigole
- 254 Sanierung
- 151 Muldenstein (Bereite: 31 cm, Länge: 33 cm)
- 252 Gehweg Anthrazit
- 85 Grünfläche Rollrasen
- 115.23 Bestandhöhen
- 114.99 Höhen
- Neuer Baum
- Baum Bestand
- Baumfällung

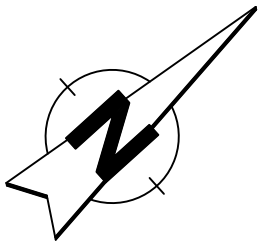

Im Zuge der Verlegung von Ver- und Entsorgungsleitungen sind geplante Maststandorte für Straßenbahnen, Beleuchtung und Lichtsignalanlagen zu prüfen und freizuhalten. Es ist darauf zu achten, dass auch für die Mastfundamente ausreichend Platz freigehalten wird.

Unstimmigkeiten sind vor der Ausführung der örtlichen Bauleitung anzuzeigen!

Aenderung.Index	Datum	Name	Art der Änderung
c			
b			
a			
I	Zustimmung	Top-Nr.	Datum
AMDI	1.5	25.06.2026	
ASUN	2.12	02.07.2026	
HA			
Rat			

Stadt Bochum
- Tiefbauamt -
Plan zur Ausschreibung
freigegeben für 3 Monate


Datum: 24.08.2026
66 21 Herker



Tiefbauamt
Abteilung Straßen


Projekt:
Castroper Straße 2. BA
Vollausbau
Lageplan

Bochum	10.08.2026	Maßstab f. d.	Höhen: Längen: 1:250	Blatt	01
Bebauungsplan	Stadtbezirk	Unterhaltungsbezirk	66	66 21 (Sachbearbeiter)	Mousavi
Dezernent	Planungsamt (61 / 61 3)	66 13	66 3	66 4	67
Tiefbauamt	66 2	66 21	66 22	66 23	66 51 66 52

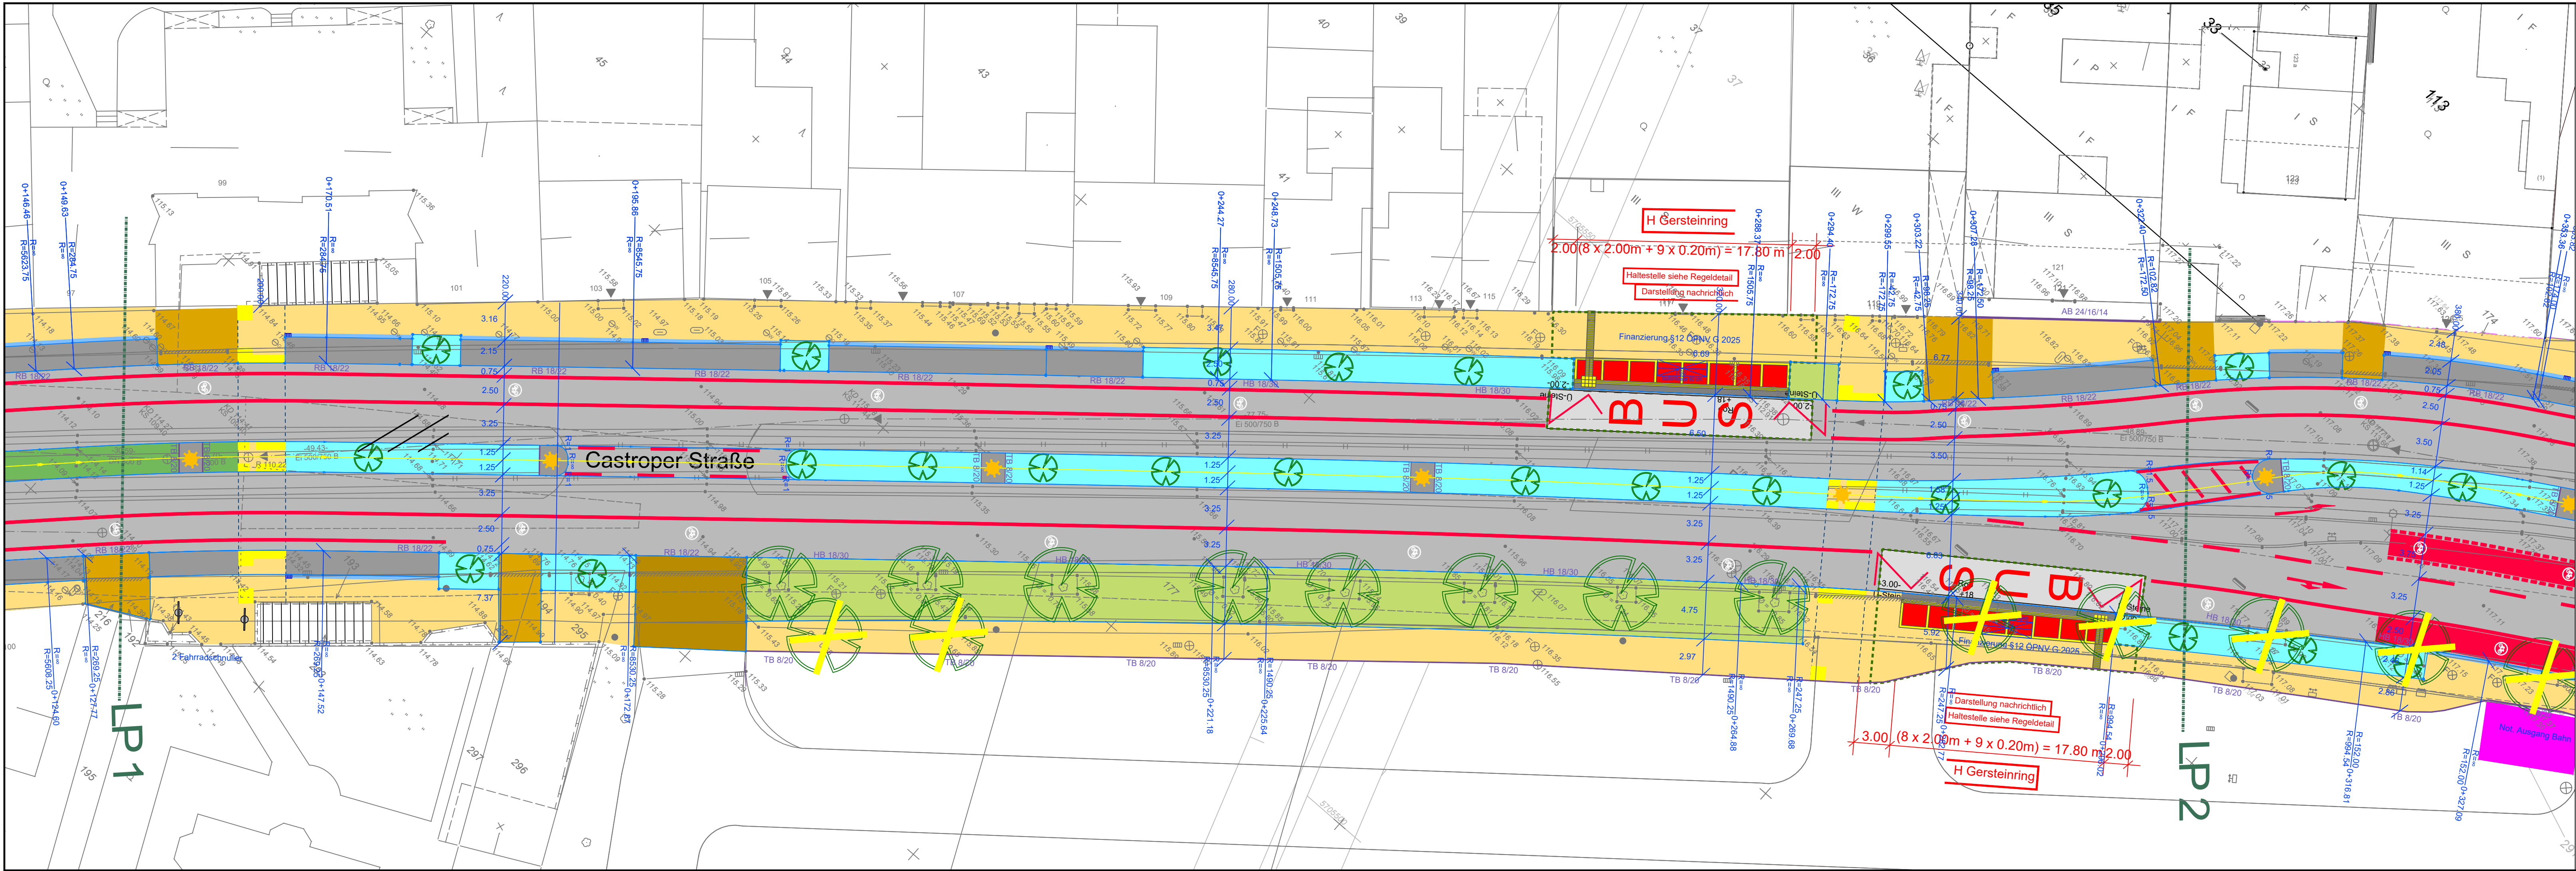

Farbenlegende

- 254 Fahrbahn, allgem. / Vollausbau BK 10
- 9 Fahrbahn – Beton
- 252 Parkstreifen – Betonpflaster
- 252 Inselköpfe
- 240 Radweg auf der Fahrbahn (eingefärbte Bereiche)
- 41 Gehweg – Betonpflaster
- 42 Gehwegüberfahrten
- 44 Gehwegüberfahrten LKW
- 50 taktile Gestaltungsflächen
- 251 Parkstreifen, Doppelverbundpflaster
- 63 allgemeine Grünfläche, Baumscheibe
- 131 Mulde, begrünt / Rigole
- 254 Sanierung
- 151 Muldenstein (Bereite: 31 cm, Länge: 33 cm)
- 252 Gehweg Anthrazit
- 85 Grünfläche Rollrasen
- 115.23 Bestandhöhen
- 114.99 Höhen
- Neuer Baum
- Baum Bestand
- Baumfällung

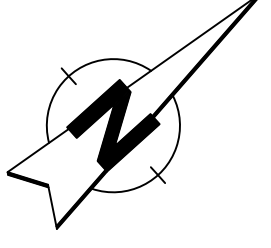

Im Zuge der Verlegung von Ver- und Entsorgungsleitungen sind geplante Maststandorte für Straßenbahnen, Beleuchtung und Lichtsignalanlagen zu prüfen und freizuhalten. Es ist darauf zu achten, dass auch für die Mastfundamente ausreichend Platz freigehalten wird.

Unstimmigkeiten sind vor der Ausführung der örtlichen Bauleitung anzuzeigen!

Aenderung.Index	Datum	Name	Art der Änderung
c			
b			
a			
I	Zustimmung	Top-Nr.	Datum
AMDI	1.5	25.06.2026	
ASUN	2.12	02.07.2026	
HA			
Rat			

Stadt Bochum
- Tiefbauamt -
Plan zur Ausschreibung
freigegeben für 3 Monate

Datum: 24.08.2026
66 21 Herker



Tiefbauamt
Abteilung Straßen

Projekt:
Castroper Straße 2. BA
Vollausbau
Lageplan

Bochum	10.08.2026	Maßstab f. d.	Höhen: Längen: 1:250	Blatt	02
Bebauungsplan	Stadtbezirk	Unterhaltungsbezirk	66	66 21 (Sachbearbeiter)	Mousavi
Dezernent	Planungsamt (61 / 61 3)	66 13	66 3	66 4	67
Tiefbauamt	66 2	66 21	66 22	66 23	66 51 66 52