



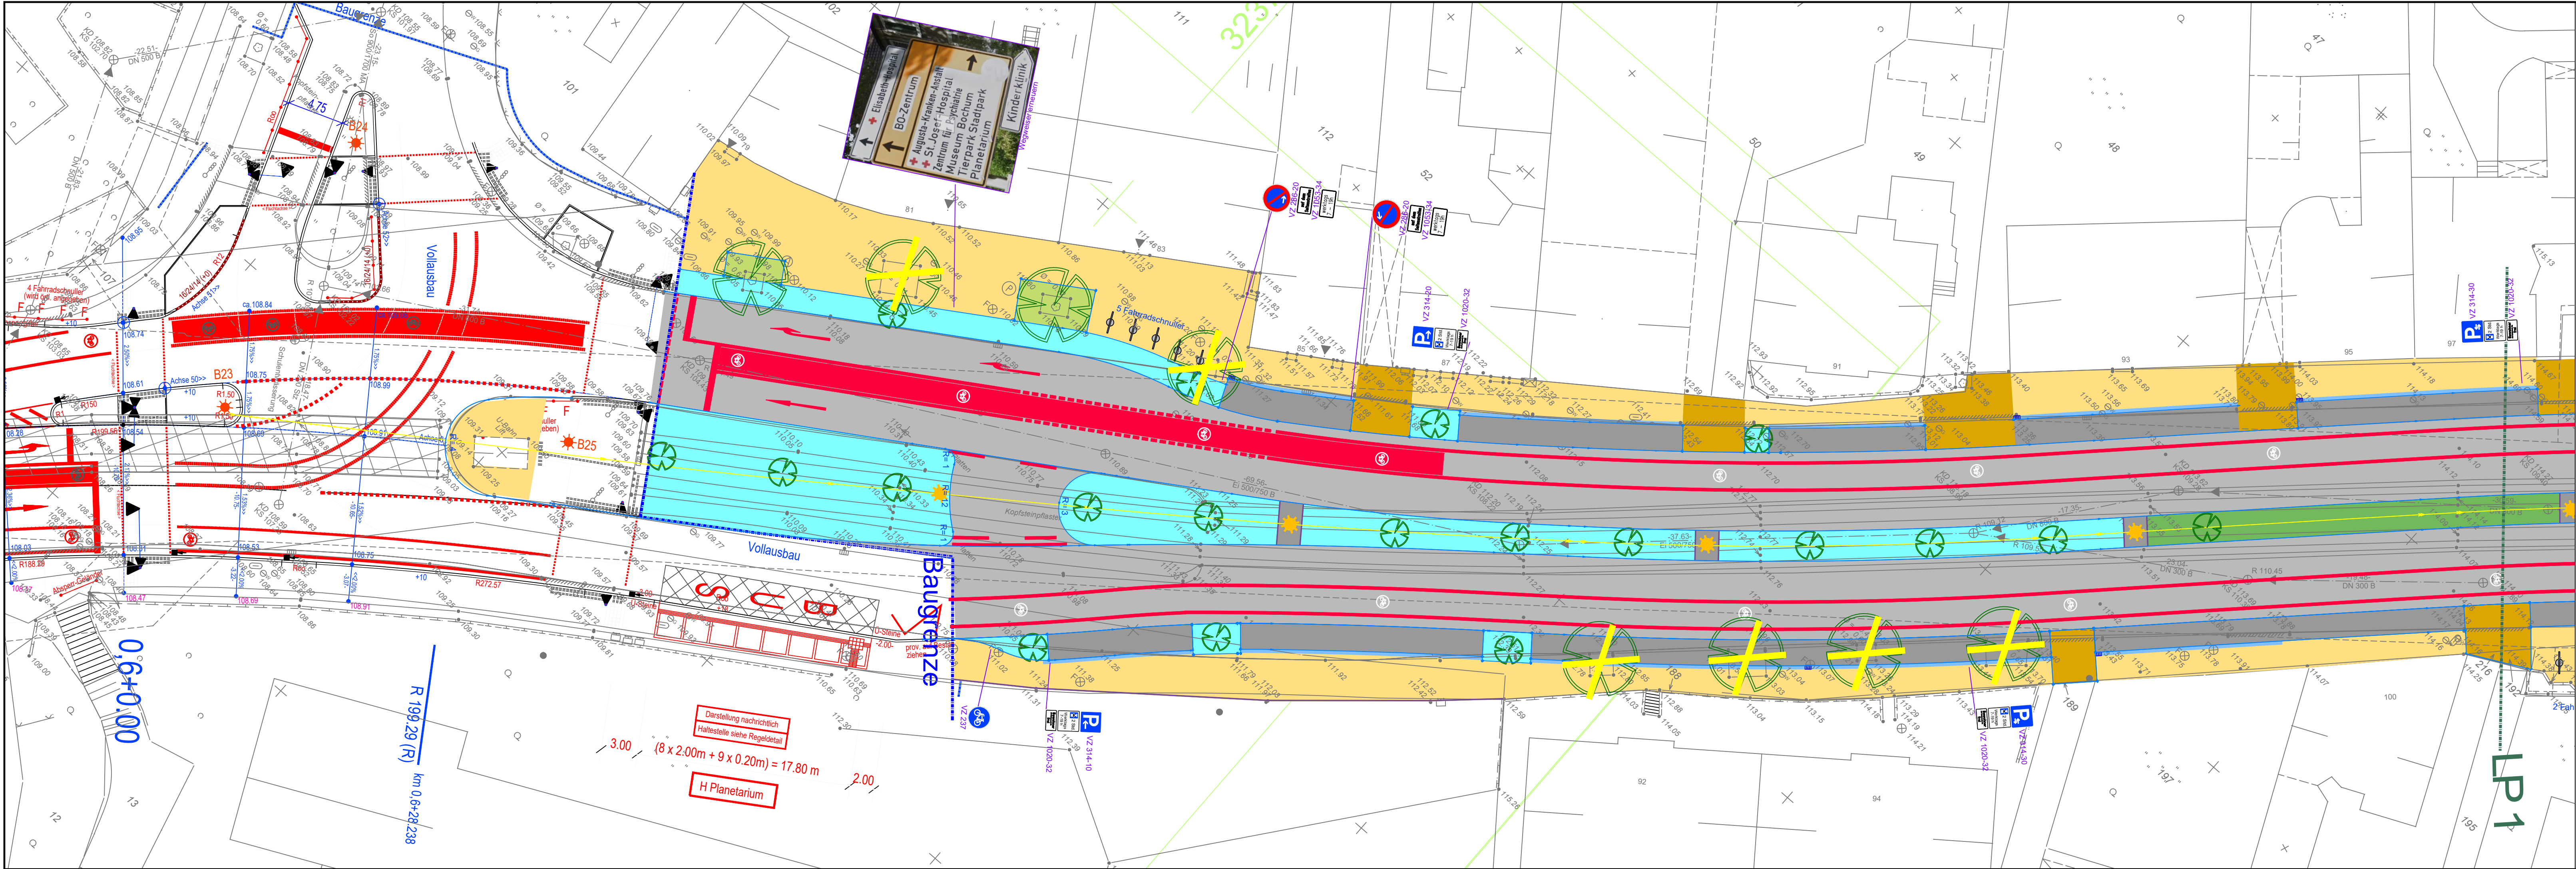

Farbenlegende

- 254 Fahrbahn, allgem. / Vollausbau BK 10
- 9 Fahrbahn – Beton
- 252 Parkstreifen – Betonpflaster
- 252 Inselköpfe
- 240 Radweg auf der Fahrbahn (eingefärbte Bereiche)
- 41 Gehweg – Betonpflaster
- 42 Gehwegüberfahrten
- 44 Gehwegüberfahrten LKW
- 50 taktile Gestaltungsflächen
- 251 Parkstreifen, Doppelverbundpflaster
- 63 allgemeine Grünfläche, Baumscheibe
- 131 Mulde, begrünt / Rigole
- 254 Sanierung
- 151 Muldenstein (Bereite: 31 cm, Länge: 33 cm)
- 252 Gehweg Anthrazit
- 85 Grünfläche Rollrasen
- 115.23 Bestandhöhen
- 114.99 Höhen
- Neuer Baum
- Baum Bestand
- Baumfällung

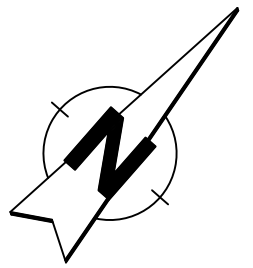

Im Zuge der Verlegung von Ver- und Entsorgungsleitungen sind geplante Maststandorte für Straßenbahnen, Beleuchtung und Lichtsignalanlagen zu prüfen und freizuhalten. Es ist darauf zu achten, dass auch für die Mastfundamente ausreichend Platz freigehalten wird.

Unstimmigkeiten sind vor der Ausführung der örtlichen Bauleitung anzuzeigen!

Änderung	Index	Datum	Name	Art der Änderung
c				
b				
a				


Zustimmung	Top-Nr.	Datum
I	1.5	25.06.2026
AMDI	2.12	02.07.2026
ASUN		
HA		
Rat		
Förmliche Anordnung 07.08.2026		

Stadt Bochum
- Tiefbauamt -
Plan zur Ausschreibung
freigegeben für 3 Monate
Datum: 25.08.2026
66 21 Herker

Tiefbauamt
Abteilung Straßen


Projekt: Castroper Straße 2.BA					
Beschilderungs- und Markierungsplan					
Bochum	27.07.2026	Maßstab f. d.	Höhen: Längen: 1:250	Blatt	LP 01
Bebauungsplan	Stadtbezirk	1	Unterhaltungsbezirk	66	66 21 (Sachbearbeiter) Mousavi
Dezernent	Planungsamt (61 / 61 3)	66 13	66 3	66 4	67
Tiefbauamt	66 2	66 21	66 22	66 23	66 51 66 52

X:\662\6621\Mousavi\vestro - Projektorder\Archiv\Castroper - Str - Vorzugsvorlage 01042026\vestro.dwg

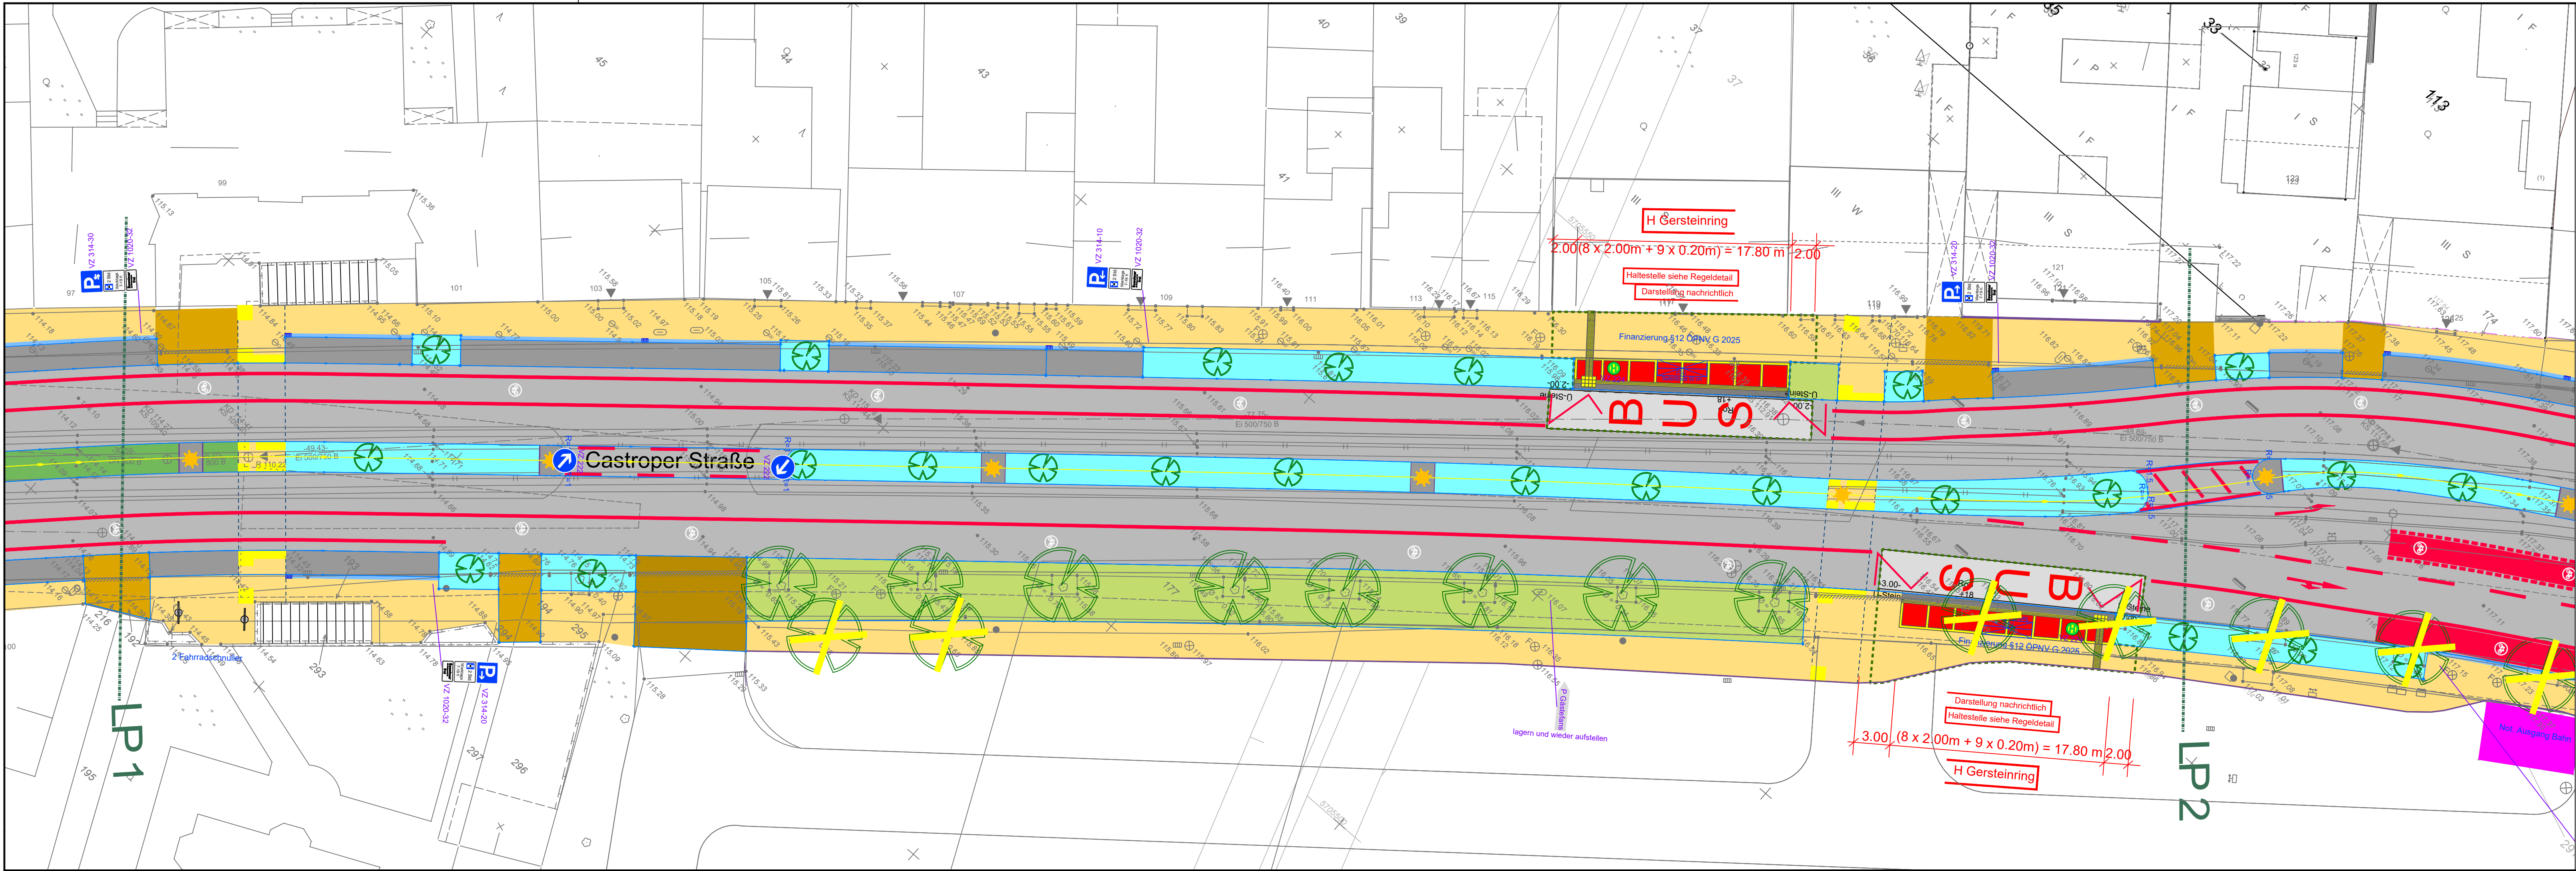

Farbenlegende

- 254 Fahrbahn, allgem. / Vollausbau BK 10
- 9 Fahrbahn – Beton
- 252 Parkstreifen – Betonpflaster
- 252 Inselköpfe
- 240 Radweg auf der Fahrbahn (eingefärbte Bereiche)
- 41 Gehweg – Betonpflaster
- 42 Gehwegüberfahrten
- 44 Gehwegüberfahrten LKW
- 50 taktile Gestaltungsflächen
- 251 Parkstreifen, Doppelverbundpflaster
- 63 allgemeine Grünfläche, Baumscheibe
- 131 Mulde, begrünt / Rigole
- 254 Sanierung
- 151 Muldenstein (Bereite: 31 cm, Länge: 33 cm)
- 252 Gehweg Anthrazit
- 85 Grünfläche Rollrasen
- 115.23 Bestandhöhen
- 114.99 Höhen
- Neuer Baum
- Baum Bestand
- Baumfällung

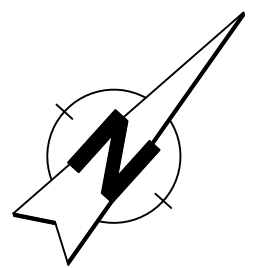

Im Zuge der Verlegung von Ver- und Entsorgungsleitungen sind geplante Maststandorte für Straßenbahnen, Beleuchtung und Lichtsignalanlagen zu prüfen und freizuhalten. Es ist darauf zu achten, dass auch für die Mastfundamente ausreichend Platz freigehalten wird.

Unstimmigkeiten sind vor der Ausführung der örtlichen Bauleitung anzuzeigen!

Änderung	Index	Datum	Name	Art der Änderung
c				
b				
a				

Zustimmung	Top-Nr.	Datum
I	1.5	25.06.2026
AMDI	2.12	02.07.2026
ASUN		
HA		
Rat		
Förmliche Anordnung 07.08.2026		

Stadt Bochum
- Tiefbauamt -
Plan zur Ausschreibung
freigegeben für 3 Monate
Datum: 25.08.2026
66 21 Herker

Tiefbauamt
Abteilung Straßen

Projekt: Castroper Straße 2.BA					
Beschilderungs- und Markierungsplan					
Bochum	27.07.2026	Maßstab f. d.	Höhen: Längen: 1:250	Blatt	LP 02
Bebauungsplan	Stadtbezirk	1	Unterhaltungsbezirk	66	66 21 (Sachbearbeiter) Mousavi
Dezernent	Planungsamt (61 / 61 3)	66 13	66 3	66 4	67
Tiefbauamt	66 2	66 21	66 22	66 23	66 51 66 52

X:\662\6621\Mousavi\vestro - Projektorder\Archiv\Castroper - Str - Vorzugsvorlage 01042026\vestro.dwg