



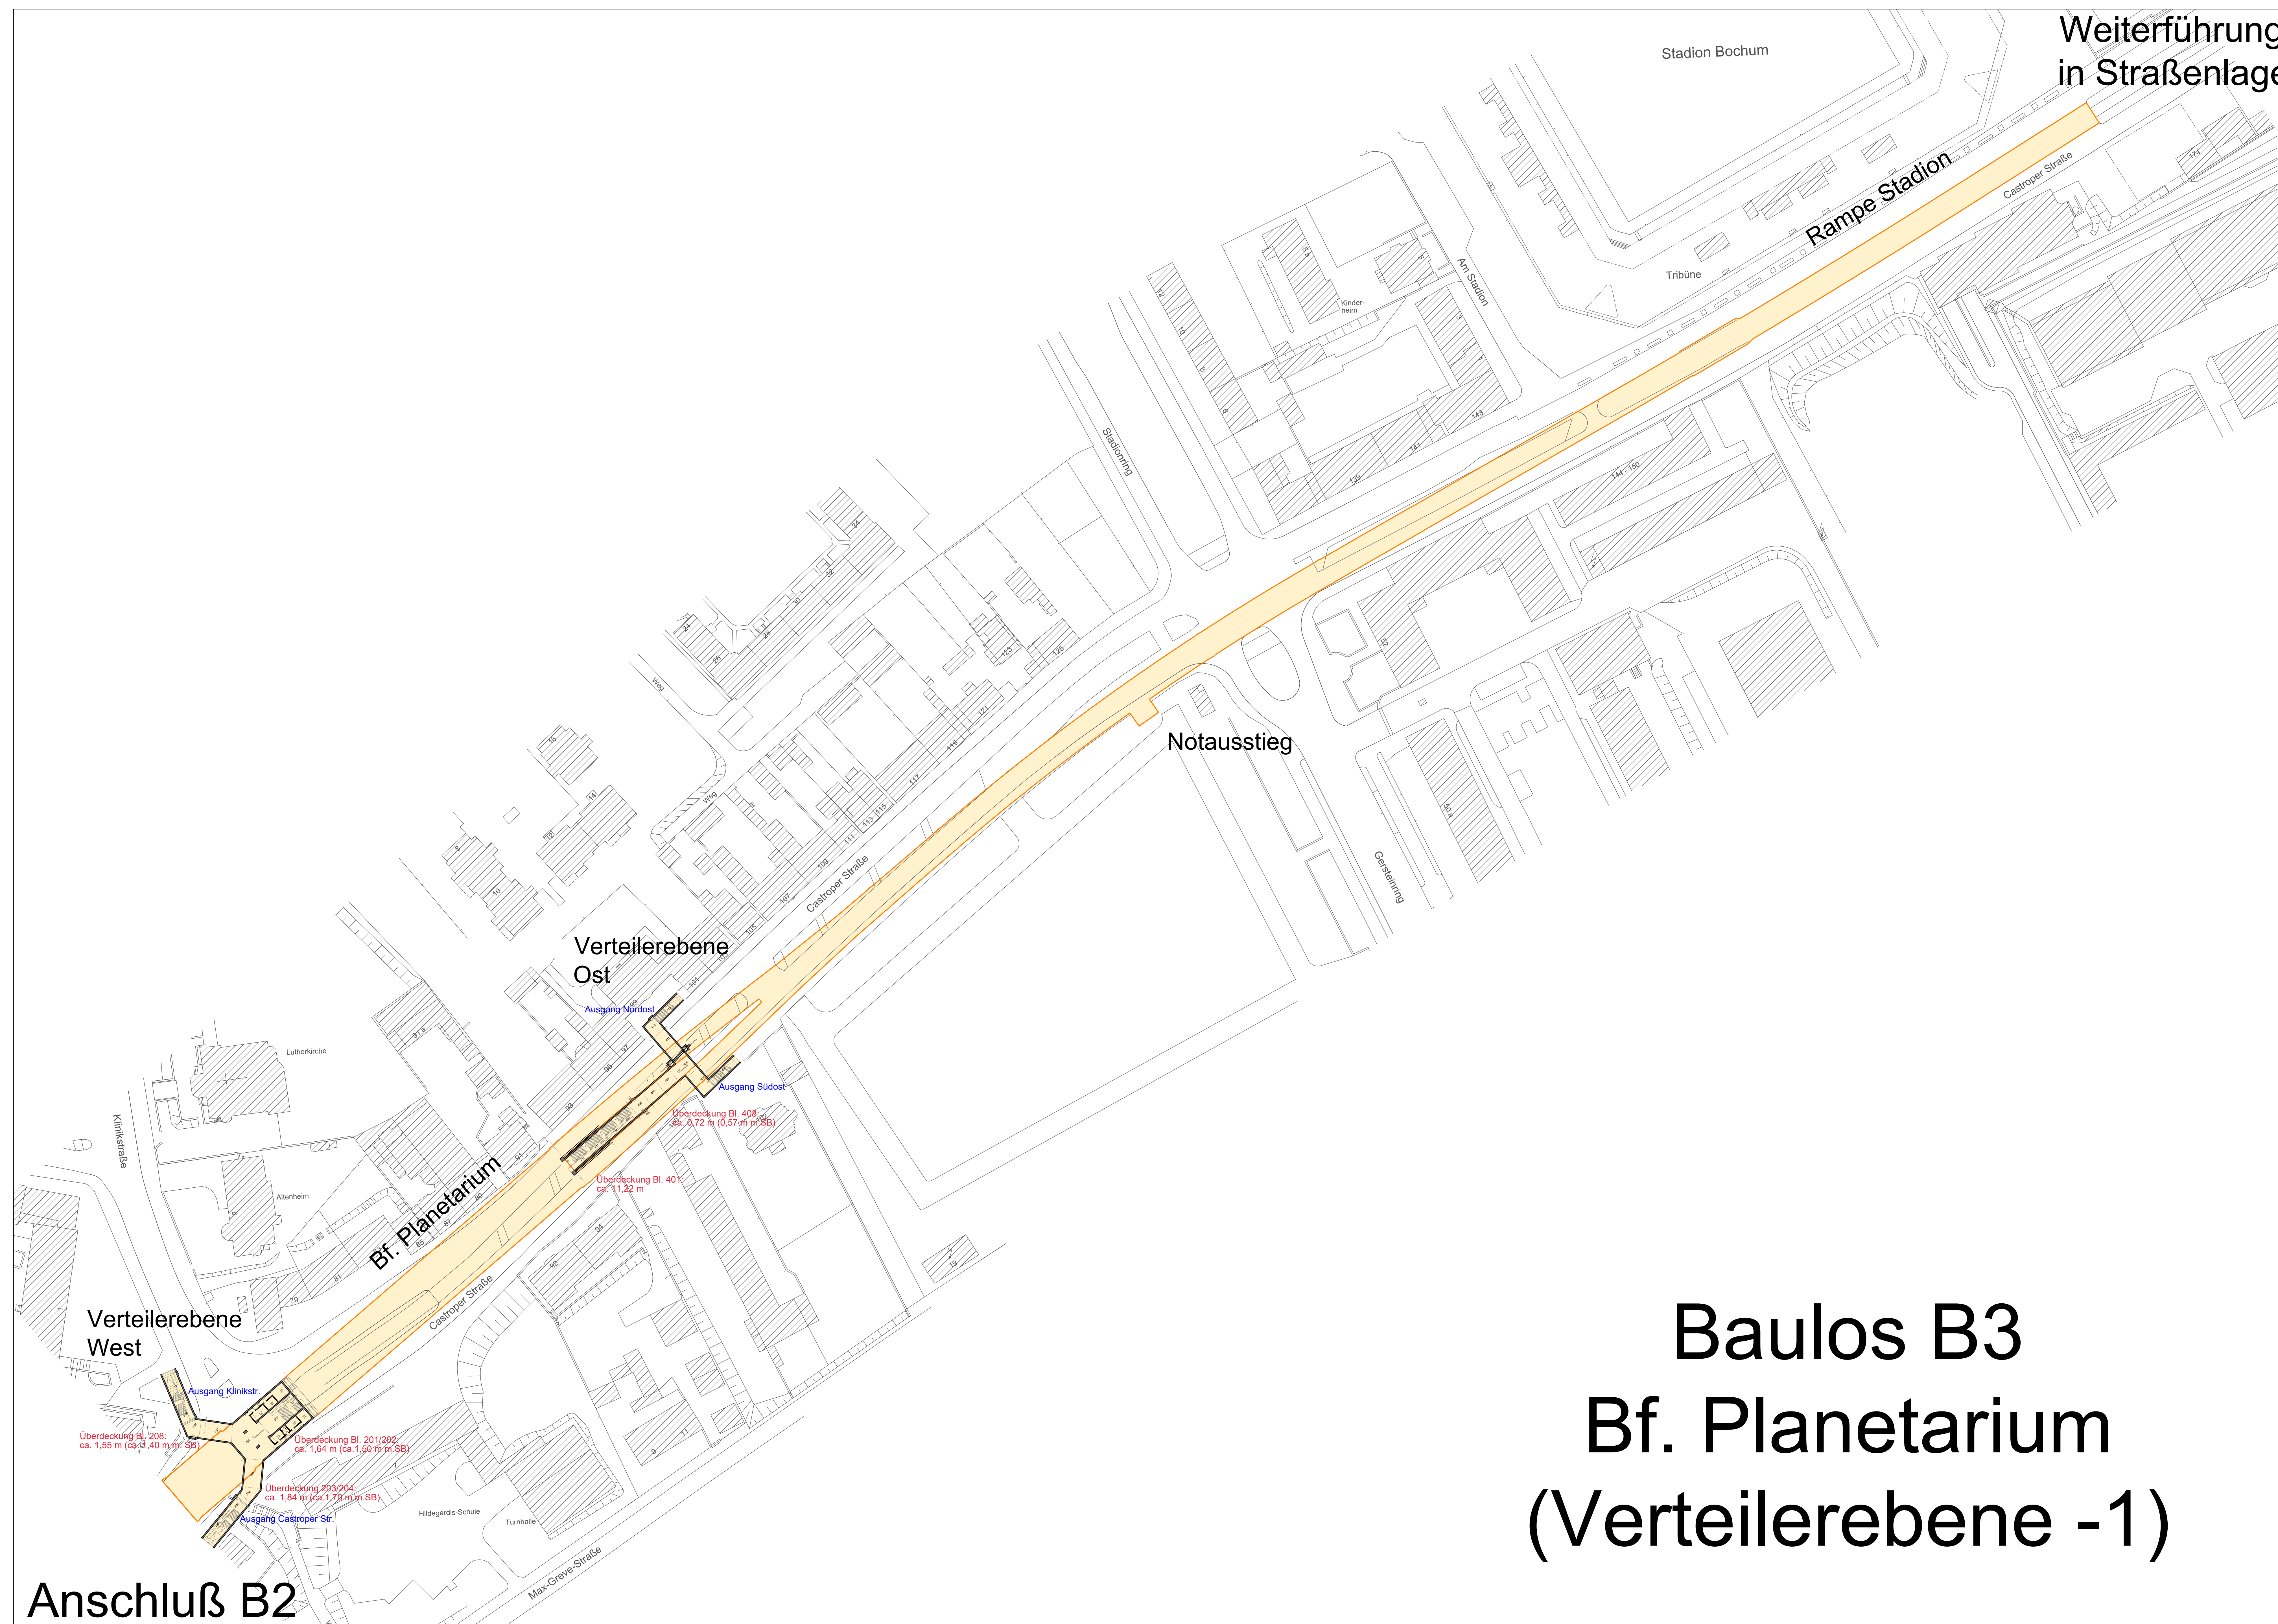

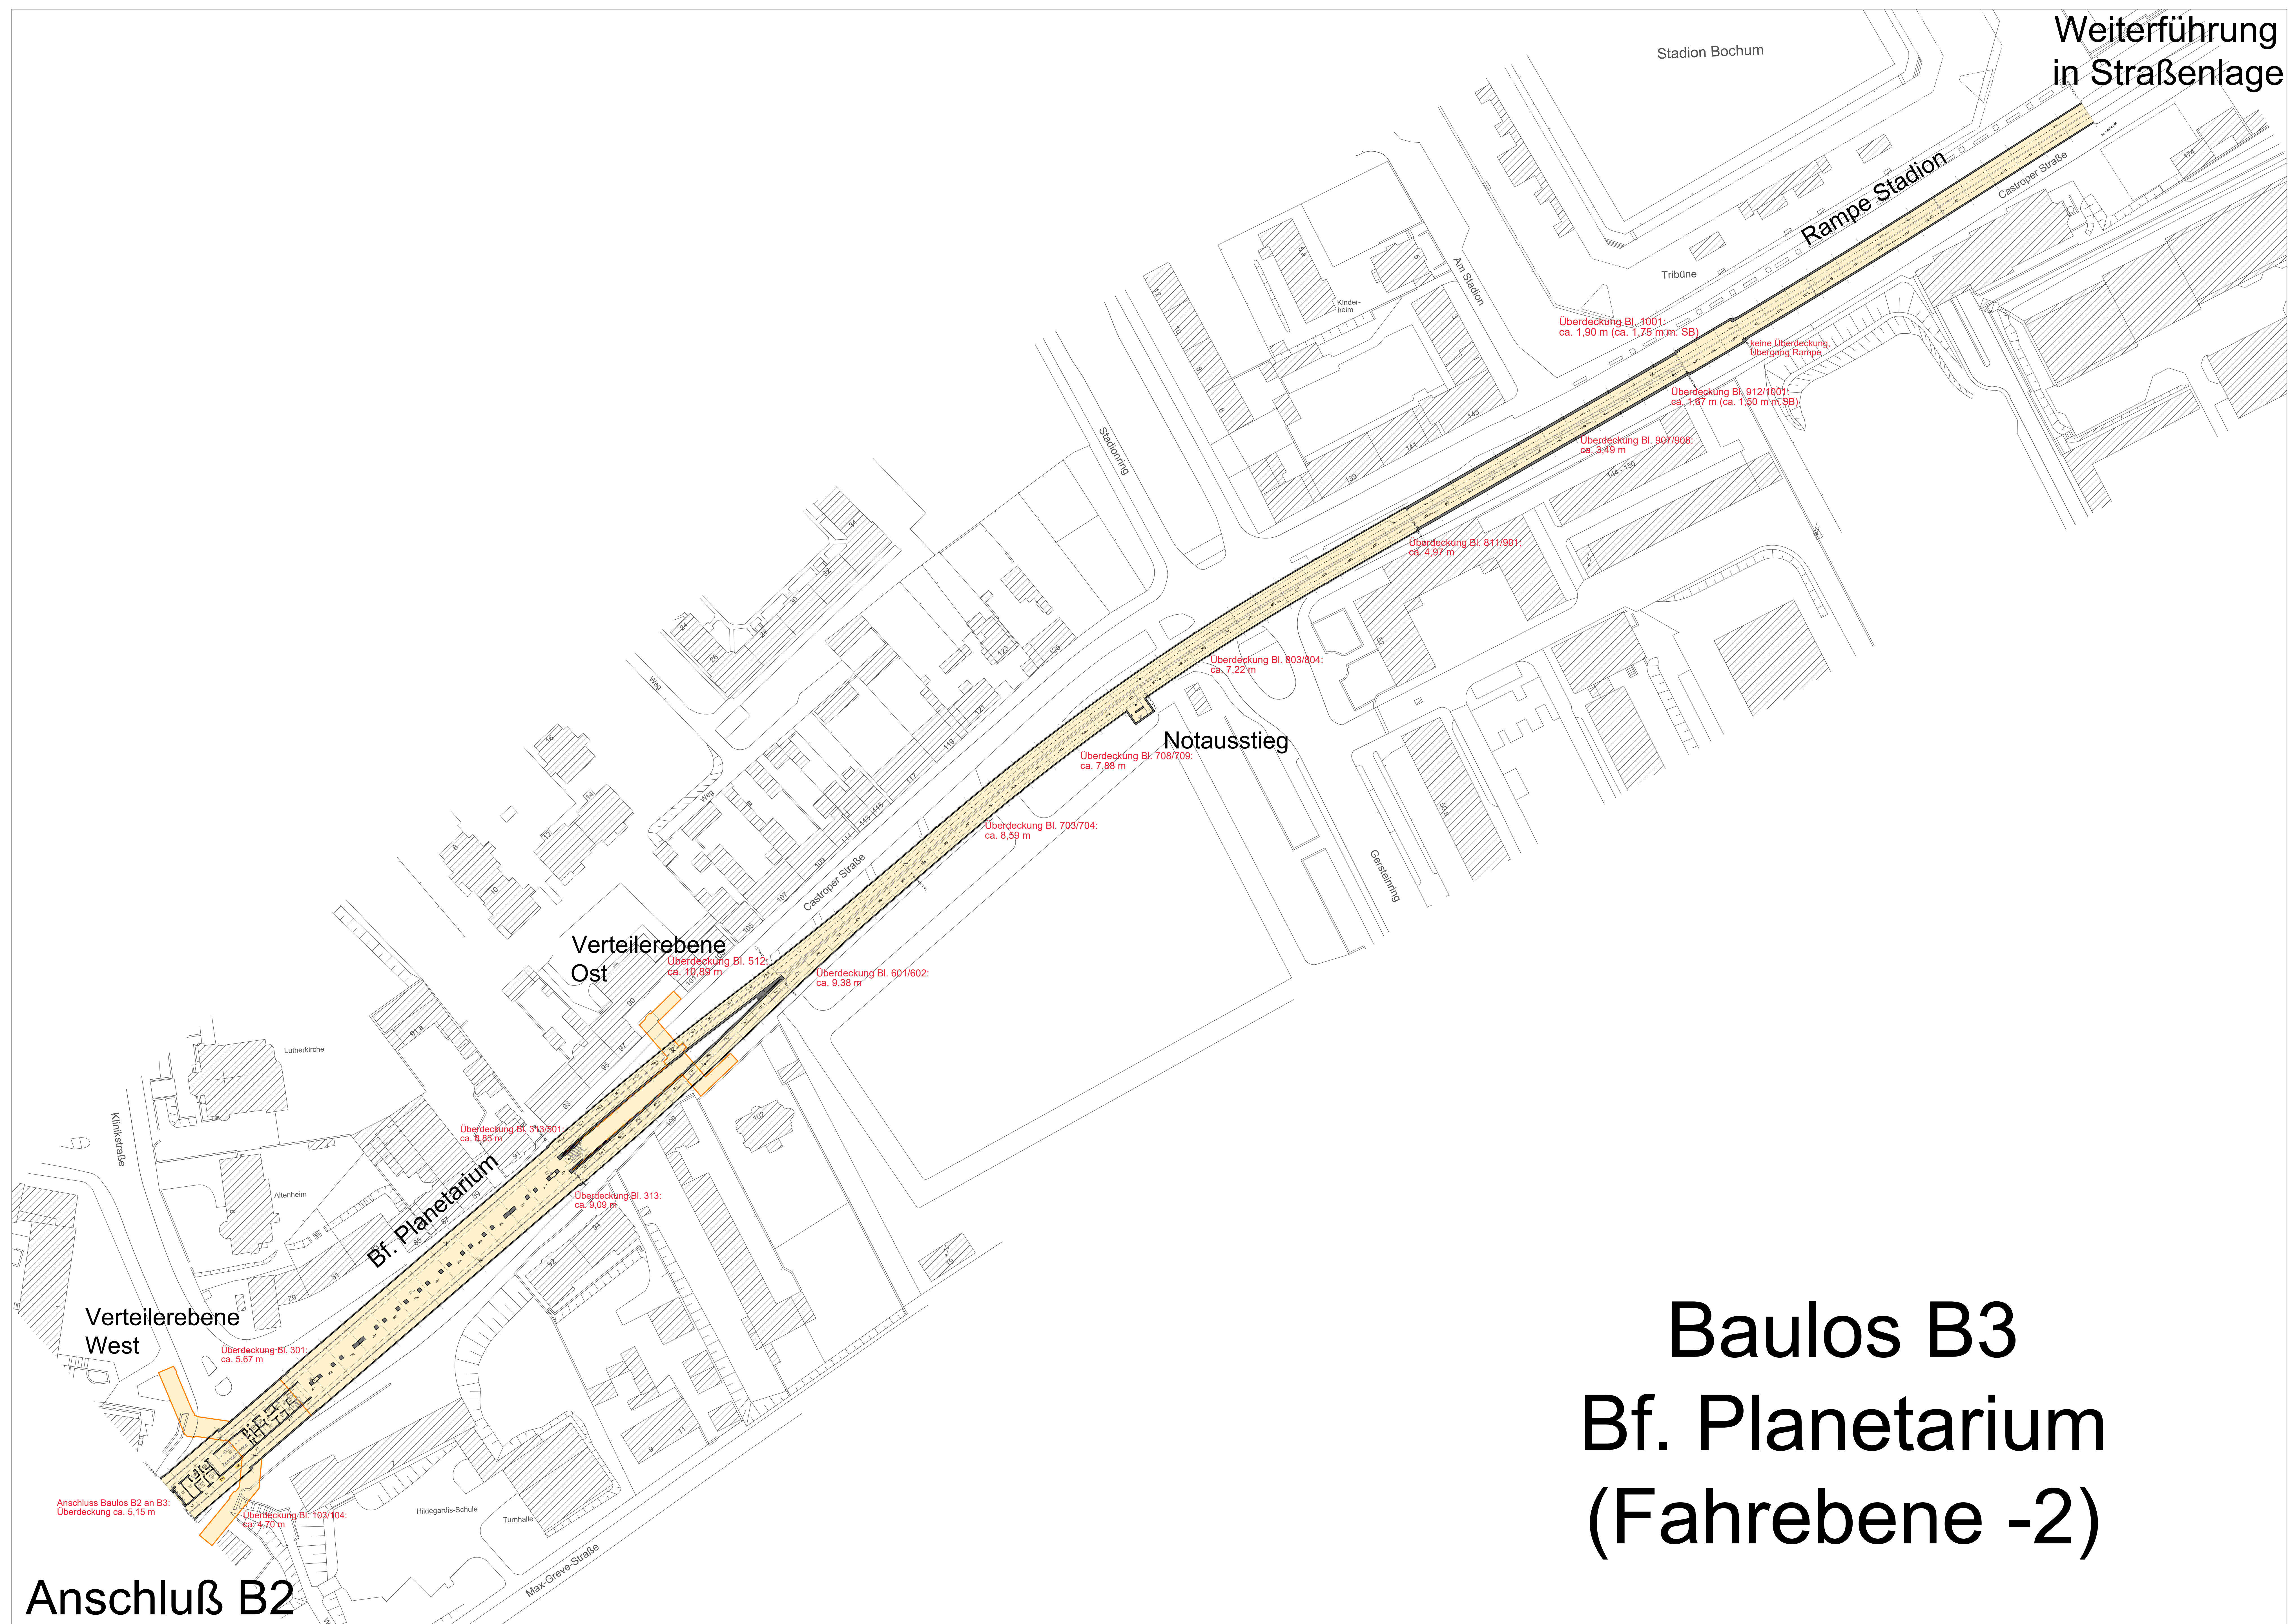

Anschluß B2

# Baulos B3 Bf. Planetarium (Fahrebene -2)