



 

Die Anordnung / Belegung der Kabel / Schutzrohre ist individuell anzupassen
(u.a. Mindestabstand zur Gasleitung im Bestand)
Grabenprofile dienen als Kalkulationsgrundlage

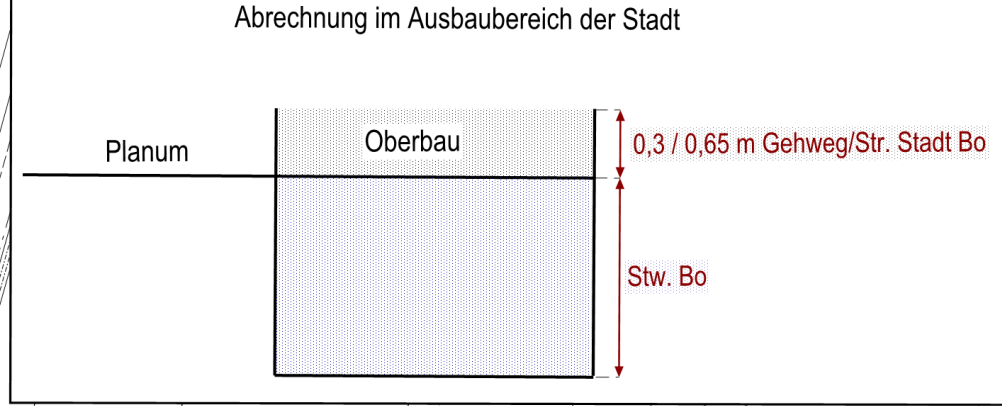

Die unbefugte Weitergabe der Planunterlagen an Dritte ist nicht gestattet!
Die Angaben in unseren Versorgungsnetzplänen entsprechen nicht immer den tatsächlichen Verhältnissen.
Für Abweichungen des Leitungslaufes von Planunterlagen wird nur bei Vorsatz und grober Fahrlässigkeit haftet.
Trotz Einsicht in die Planunterlagen sind Probeschachtungen von Hand vorzunehmen, um die genaue Lage der Leitung festzustellen.
Bitte beachten Sie, dass bei in Versorgungsplänen nicht dargestellten Hausanschlüssen die Leitung trotzdem von deren Vorhandensein ausgegangen werden muss.
Eine Leitungsumlegung muss vorab mit den Stadtwerken Bochum Netz abgestimmt werden und führt zur erneuten Einmessung der Leitung.
Die enthaltenen Flurstücksnummern und Grenzen sind nicht mit dem Datenbestand der Stadt Bochum abgeglichen.

Ersteller: Wende, Andreas Datum: 30.07.2026 Maßstab: 1 : 500	Projektplan - Strom - (60V)	Stadtwerke Bochum Netz Projektiertung und Netzinformation	Projekt-Nr. P-25-614
--	--------------------------------	---	-------------------------