



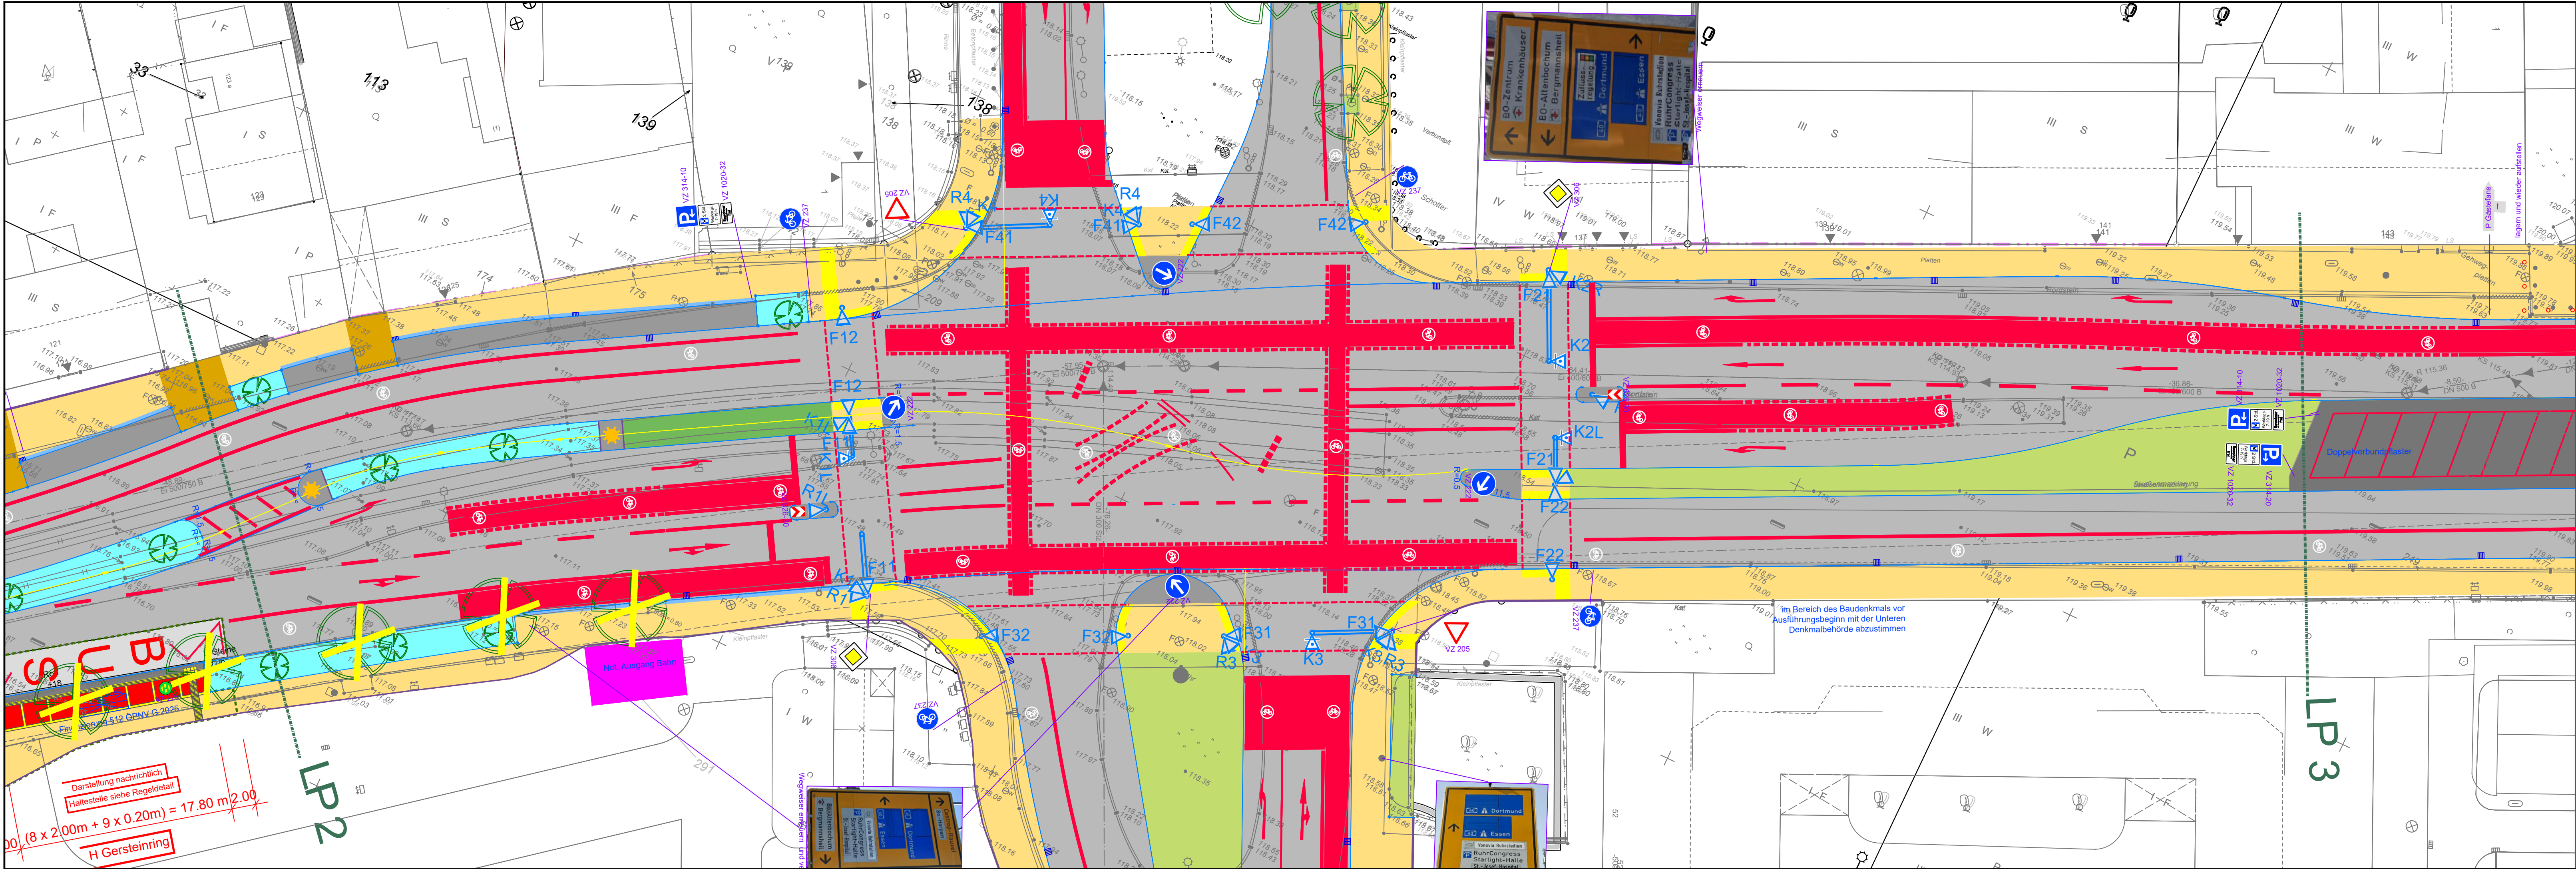

Farbenlegende

- 254 Fahrbahn, allgem. / Vollausbau BK 10
- 9 Fahrbahn – Beton
- 252 Parkstreifen – Betonpflaster
- 252 Inselköpfe
- 240 Radweg auf der Fahrbahn (eingefärbte Bereiche)
- 41 Gehweg – Betonpflaster
- 42 Gehwegüberfahrten
- 44 Gehwegüberfahrten LKW
- 50 taktile Gestaltungsflächen
- 251 Parkstreifen, Doppelverbundpflaster
- 63 allgemeine Grünfläche, Baumscheibe
- 131 Mulde, begrünt / Rigole
- 254 Sanierung
- 151 Muldenstein (Bereite: 31 cm, Länge: 33 cm)
- 252 Gehweg Anthrazit
- 85 Grünfläche Rollrasen
- 115.23 Bestandshöhen
- 114.99 Höhen
- Neuer Baum
- Baum Bestand
- Baumfällung

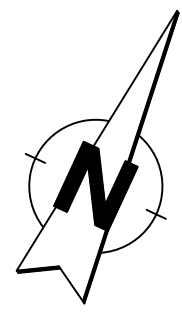


Im Zuge der Verlegung von Ver- und Entsorgungsleitungen sind geplante Maststandorte für Straßenbahnen, Beleuchtung und Lichtsignalanlagen zu prüfen und freizuhalten. Es ist darauf zu achten, dass auch für die Mastfundamente ausreichend Platz freigehalten wird. Unstimmigkeiten sind vor der Ausführung der örtlichen Bauleitung anzuzeigen!

Aenderung.Index	Datum	Name	Art der Änderung
1	25.06.2026	1.5	Zustimmung
2	02.07.2026	2.12	Top-Nr.
3			Datum
4			AMDI
5			ASUN
6			HA
7			Rat
8	07.08.2026		Förmliche Anordnung

**STADT BOCHUM**


Tiefbauamt
Abteilung Straßen

Projekt: Castroper Straße 2.BA					
Beschilderungs- und Markierungsplan					
Bochum	27.07.2026	Maßstab f. d.	Höhen: Längen: 1:250	Blatt	LP 03
Bebauungsplan	Stadtbezirk	1	Unterhaltungsbezirk	66	66 21 (Sachbearbeiter) Mousavi
Dezernent	Planungsamt (61 / 61 3)	66 13	66 3	66 4	67
Tiefbauamt	66 2	66 21	66 22	66 23	66 51 66 52

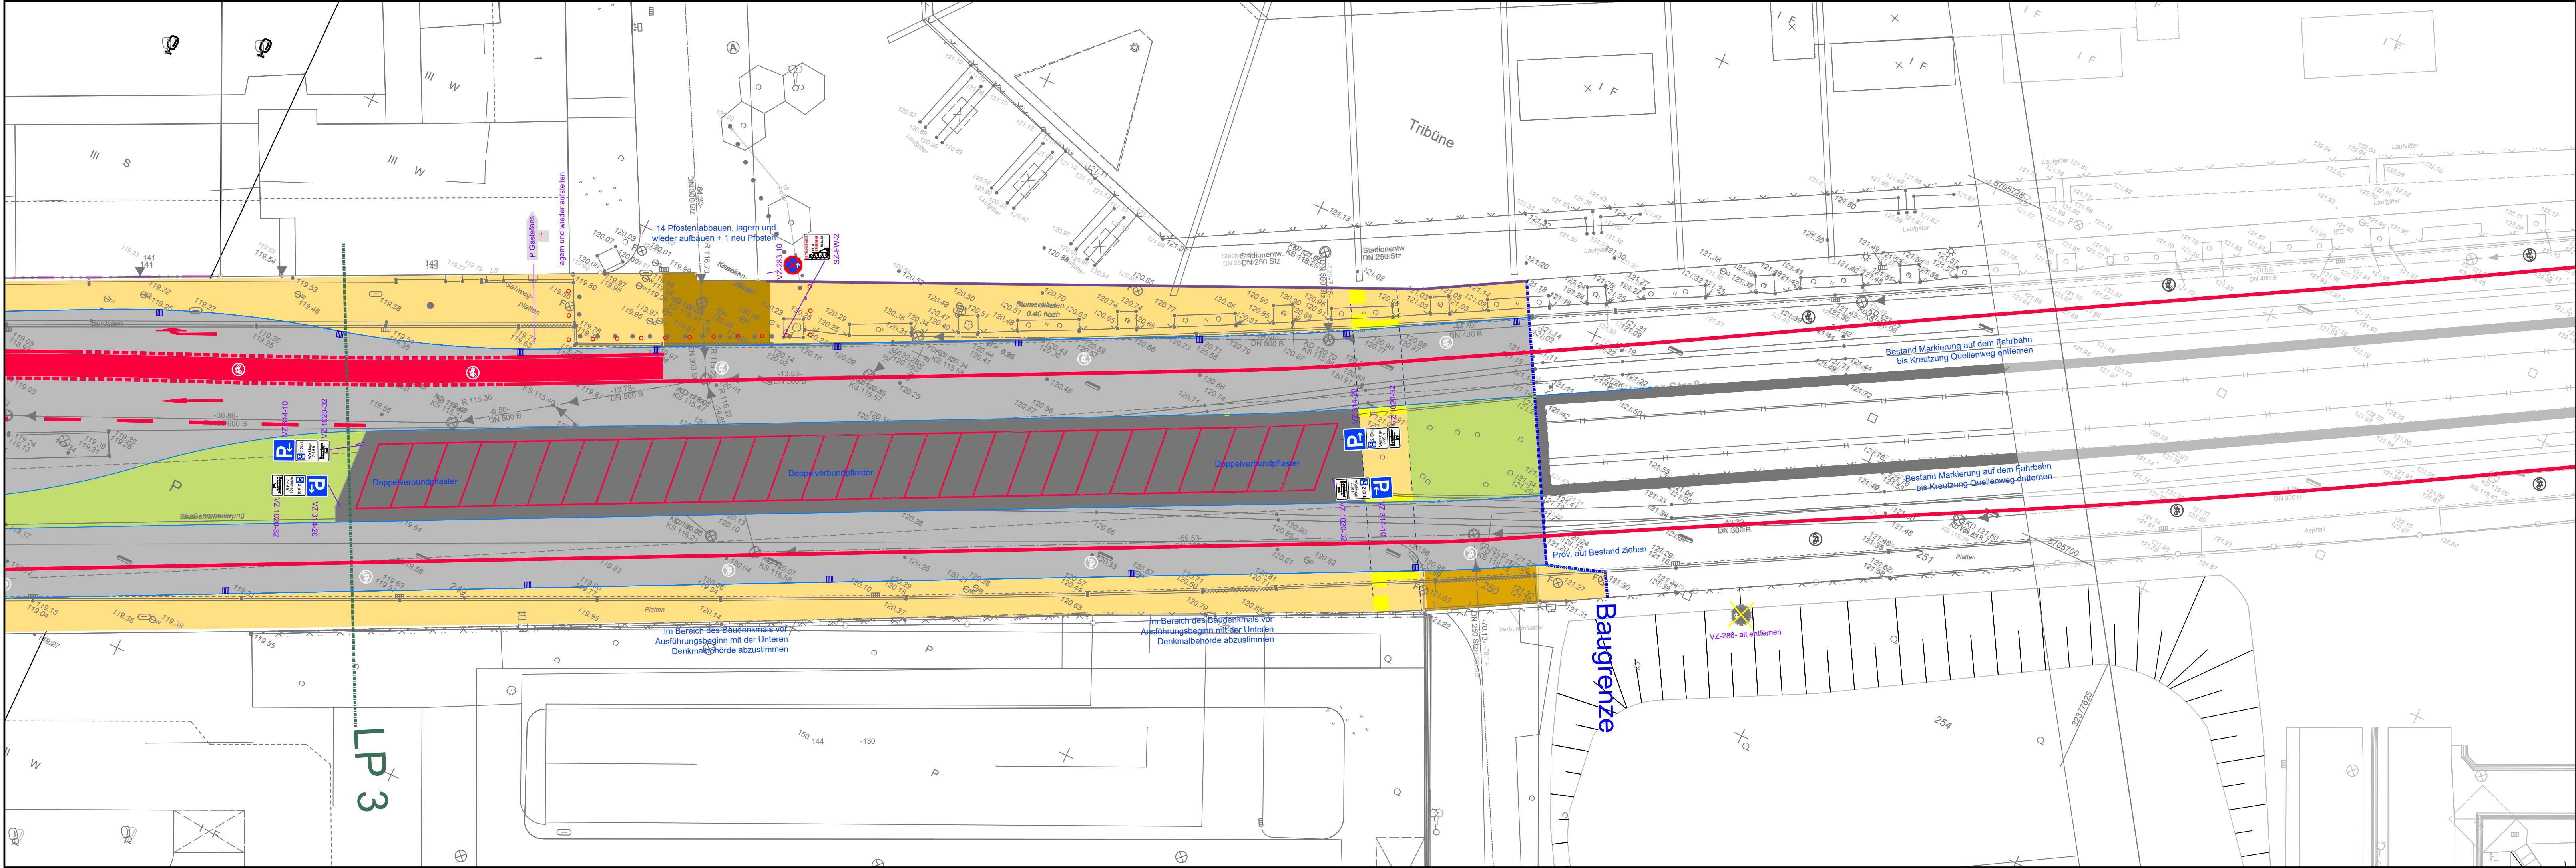

Farbenlegende

- 254 Fahrbahn, allgem. / Vollausbau BK 10
- 9 Fahrbahn – Beton
- 252 Parkstreifen – Betonpflaster
- 252 Inselköpfe
- 240 Radweg auf der Fahrbahn (eingefärbte Bereiche)
- 41 Gehweg – Betonpflaster
- 42 Gehwegüberfahrten
- 44 Gehwegüberfahrten LKW
- 50 taktile Gestaltungsflächen
- 251 Parkstreifen, Doppelverbundpflaster
- 63 allgemeine Grünfläche, Baumscheibe
- 131 Mulde, begrünt / Rigole
- 254 Sanierung
- 151 Muldenstein (Bereite: 31 cm, Länge: 33 cm)
- 252 Gehweg Anthrazit
- 85 Grünfläche Rollrasen
- 115.23 Bestandshöhen
- 114.99 Höhen
- Neuer Baum
- Baum Bestand
- Baumfällung

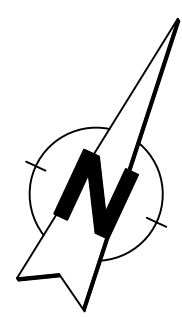

Im Zuge der Verlegung von Ver- und Entsorgungsleitungen sind geplante Maststandorte für Straßenbahnen, Beleuchtung und Lichtsignalanlagen zu prüfen und freizuhalten. Es ist darauf zu achten, dass auch für die Mastfundamente ausreichend Platz freigehalten wird. Unstimmigkeiten sind vor der Ausführung der örtlichen Bauleitung anzuzeigen!

Aenderung.Index	Datum	Name	Art der Änderung
1	25.06.2026	1.5	Zustimmung
2	02.07.2026	2.12	Top-Nr.
3			Datum
4			AMDI
5			ASUN
6			HA
7			Rat
8	07.08.2026		Förmliche Anordnung

**STADT BOCHUM**

Tiefbauamt
Abteilung Straßen

Projekt: Castroper Straße 2.BA					
Beschilderungs- und Markierungsplan					
Bochum	27.07.2026	Maßstab f. d.	Höhen: Längen: 1:250	Blatt	LP 04
Bebauungsplan	Stadtbezirk	1	Unterhaltungsbezirk	66	66 21 (Sachbearbeiter) Mousavi
Dezernent	Planungsamt (61 / 61 3)	66 13	66 3	66 4	67
Tiefbauamt	66 2	66 21	66 22	66 23	66 51 66 52