



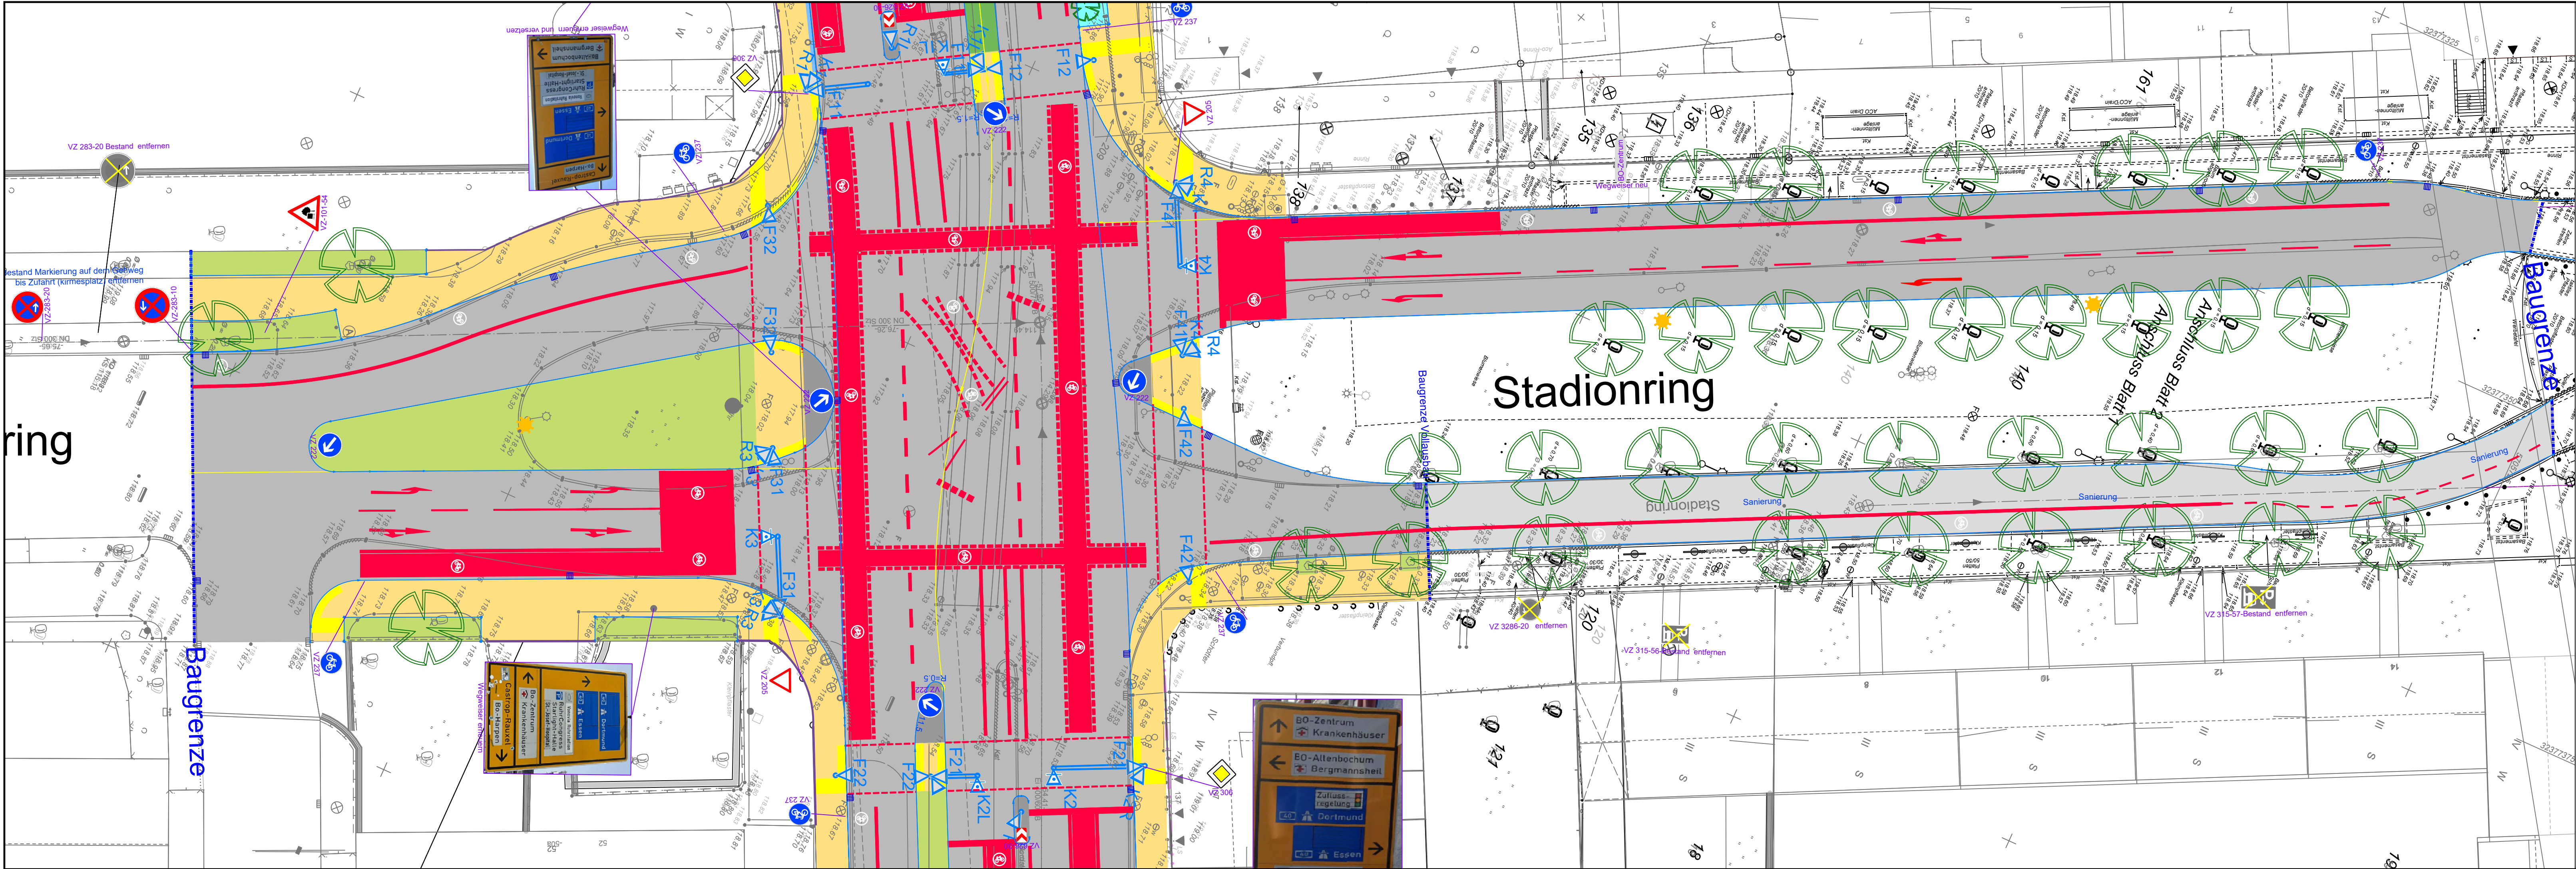

Farbenlegende

- 254 Fahrbahn, allgem. / Vollausbau BK 10
- 9 Fahrbahn – Beton
- 252 Parkstreifen – Betonpflaster
- 252 Inselköpfe
- 240 Radweg auf der Fahrbahn (eingefärbte Bereiche)
- 41 Gehweg – Betonpflaster
- 42 Gehwegüberfahrten
- 44 Gehwegüberfahrten LKW
- 50 taktile Gestaltungsflächen
- 251 Parkstreifen, Doppelverbundpflaster
- 63 allgemeine Grünfläche, Baumscheibe
- 131 Mulde, begrünt / Rigole
- 254 Sanierung
- 151 Muldenstein (Bereite: 31 cm, Länge: 33 cm)
- 252 Gehweg Anthrazit
- 85 Grünfläche Rollrasen
- 115.23 Bestandshöhen
- 114.99 Höhen
- Neuer Baum
- Baum Bestand
- Baumfällung

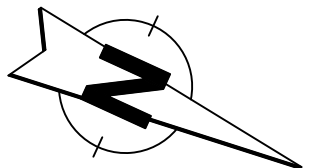

Im Zuge der Verlegung von Ver- und Entsorgungsleitungen sind geplante Maststandorte für Straßenbahnen, Beleuchtung und Lichtsignalanlagen zu prüfen und freizuhalten. Es ist darauf zu achten, dass auch für die Mastfundamente ausreichend Platz freigehalten wird.

Unstimmigkeiten sind vor der Ausführung der örtlichen Bauleitung anzuzeigen!

Aenderung.Index	Datum	Name	Art der Änderung
c			
b			
a			
Zustimmung	Top-Nr.	Datum	
I	1.5	25.06.2026	
AMD	2.12	02.07.2026	
ASUN			
HA			
Rat			
Förmliche Anordnung 07.08.2026			

Stadt Bochum
- Tiefbauamt -
Plan zur Ausschreibung
freigegeben für 3 Monate
Datum: 25.08.2026
66 21 Herker



STADT

BOCHUM

Tiefbauamt


Abteilung Straßen

Projekt:

Castroper Straße 2.BA / Stadionring


Beschilderungs- und Markierungsplan

Bochum	27.07.2026	Maßstab f. d.	Höhen: Längen: 1:250	Blatt	LP
Bebauungsplan	Stadtbezirk	Unterhaltungsbezirk	66	66 21 (Sachbearb.)	
Dezernent	1 Planungsamt (61 / 61 3)	1 66 13	66 3	66 4	67
Tiefbauamt	66 2	66 21	66 22	66 23	66 51
					66 52

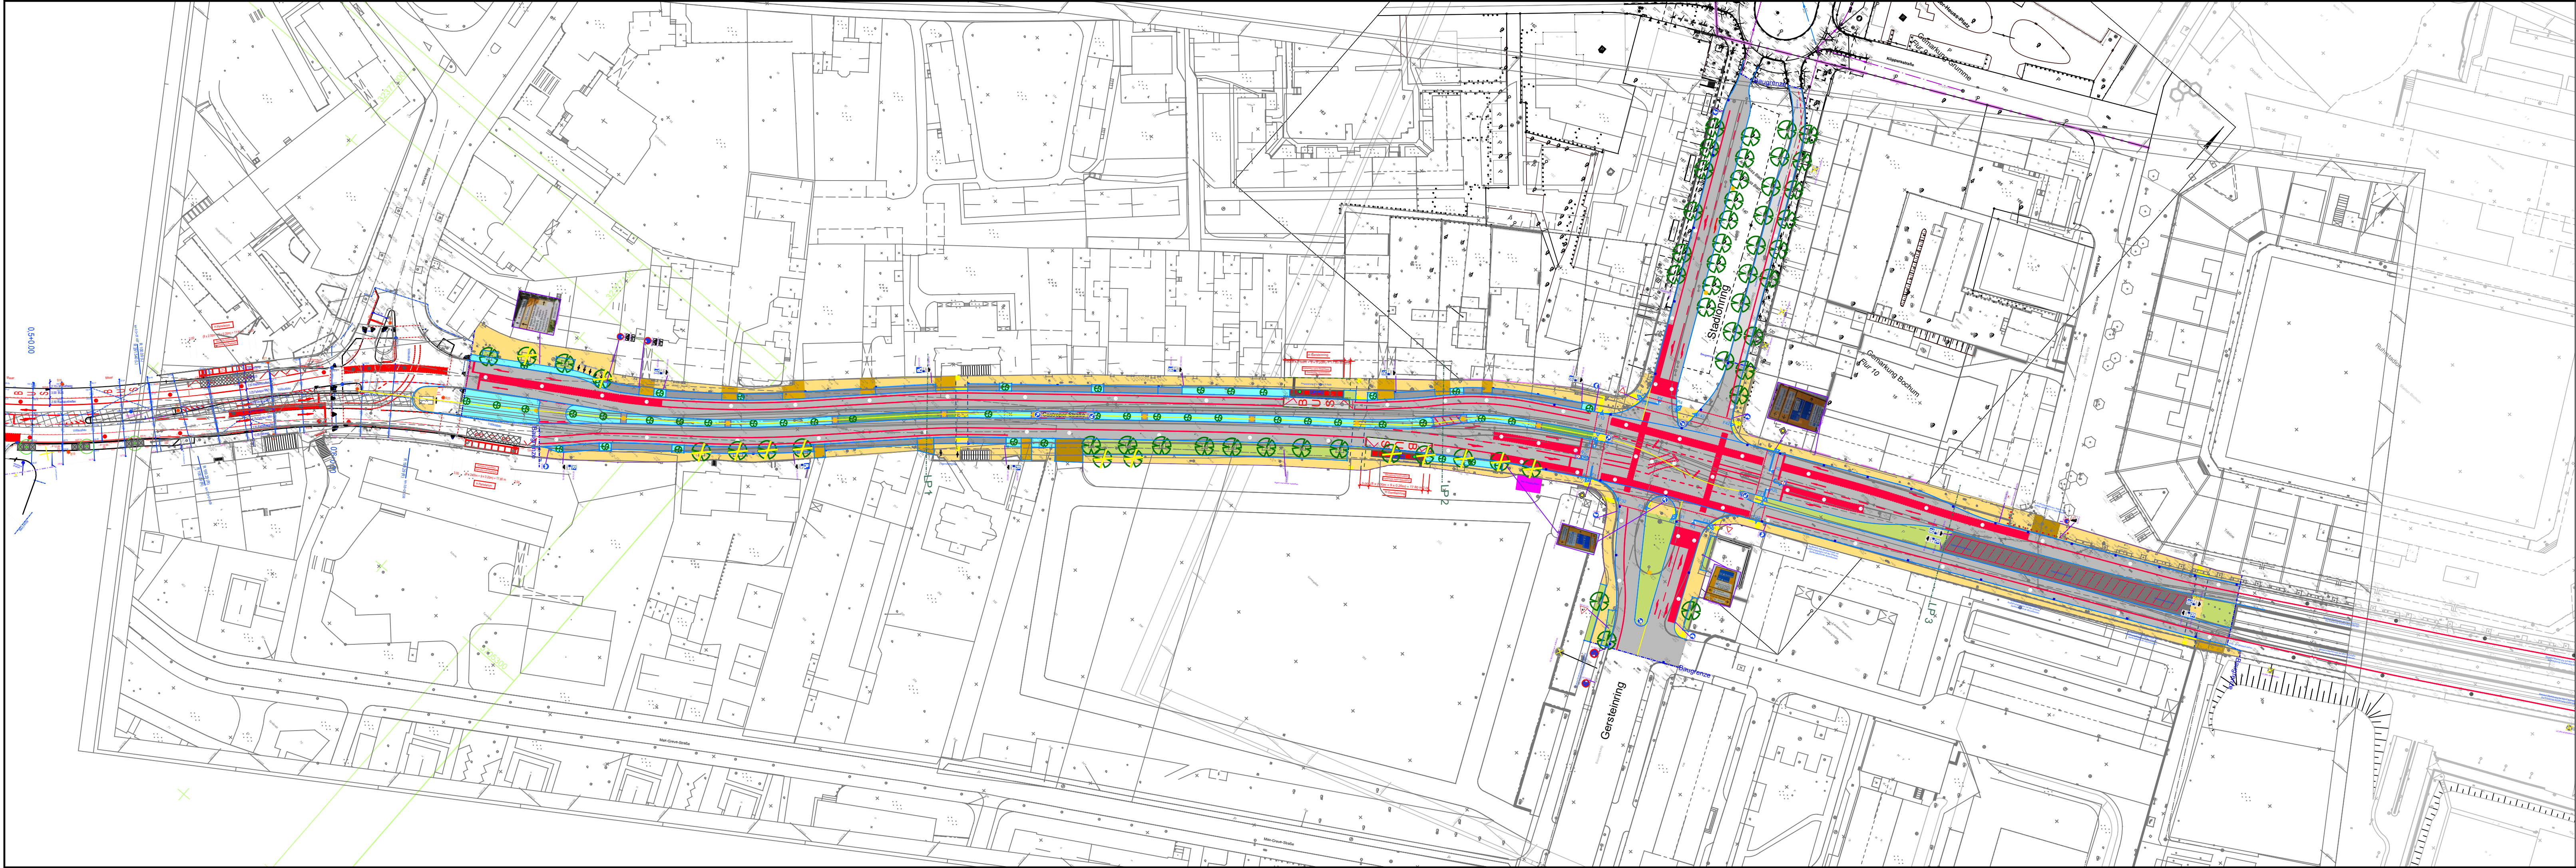

Farbenlegende

- 254 Fahrbahn, allgem. / Vollausbau, BK10
- 9 Fahrbahn – Beton
- 252 Parkstreifen – Betonpflaster
- 252 Inselköpfe –
- 240 Radweg(eingefärbte Bereiche), 1104 m²
- 41 Gehweg – Betonpflaster
- 42 Gehwegüberfahrten
- 44 Gehwegüberfahrten LKW
- 50 taktile Gestaltungsflächen
- 251 Parkstreifen, Doppelverbundpflaster
- 63 allgemeine Grünfläche, Baumscheibe
- 131 Mulde, begrünt / Rigole
- 254 Sanierung
- 115.23 Bestandshöhen
- 114.99 Höhen
- Neuer Baum
- Baum Bestand
- Baumfällung

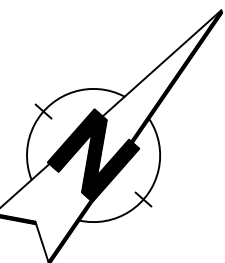

Im Zuge der Verlegung von Ver- und Entsorgungsleitungen sind geplante Maststandorte für Straßenbahnen, Beleuchtung und Lichtsignalanlagen zu prüfen und freizuhalten. Es ist darauf zu achten, dass auch für die Mastfundamente ausreichend Platz freigehalten wird.

Unstimmigkeiten sind vor der Ausführung der örtlichen Bauleitung anzuzeigen!

Aenderung.Index	Datum	Name	Art der Änderung
c			
b			
a			
Zustimmung	Top-Nr.	Datum	
I	1.5	25.06.2026	
AMD	2.12	02.07.2026	
ASUN			
HA			
Rat			
Förmliche Anordnung 07.08.2026			

Stadt Bochum
- Tiefbauamt -
Plan zur Ausschreibung
freigegeben für 3 Monate
Datum: 25.08.2026
66 21 Herker



STADT

BOCHUM

Tiefbauamt

Abteilung Straßen

Projekt:

Castroper Straße 2.BA

Beschilderungs- und Markierungsplan

Bochum	27.07.2026	Maßstab f. d.		Höhen: Längen: 1:1000	Blatt	LP
Bebauungsplan	Stadtbezirk	Unterhaltungsbezirk		66	66 21 (Sachbearb. Mousavi)	
Dezernent	1 Planungsamt (61 / 61 3)	66 13	66 3		66 4	67
Tiefbauamt	66 2	66 21	66 22	66 23	66 51	66 52