



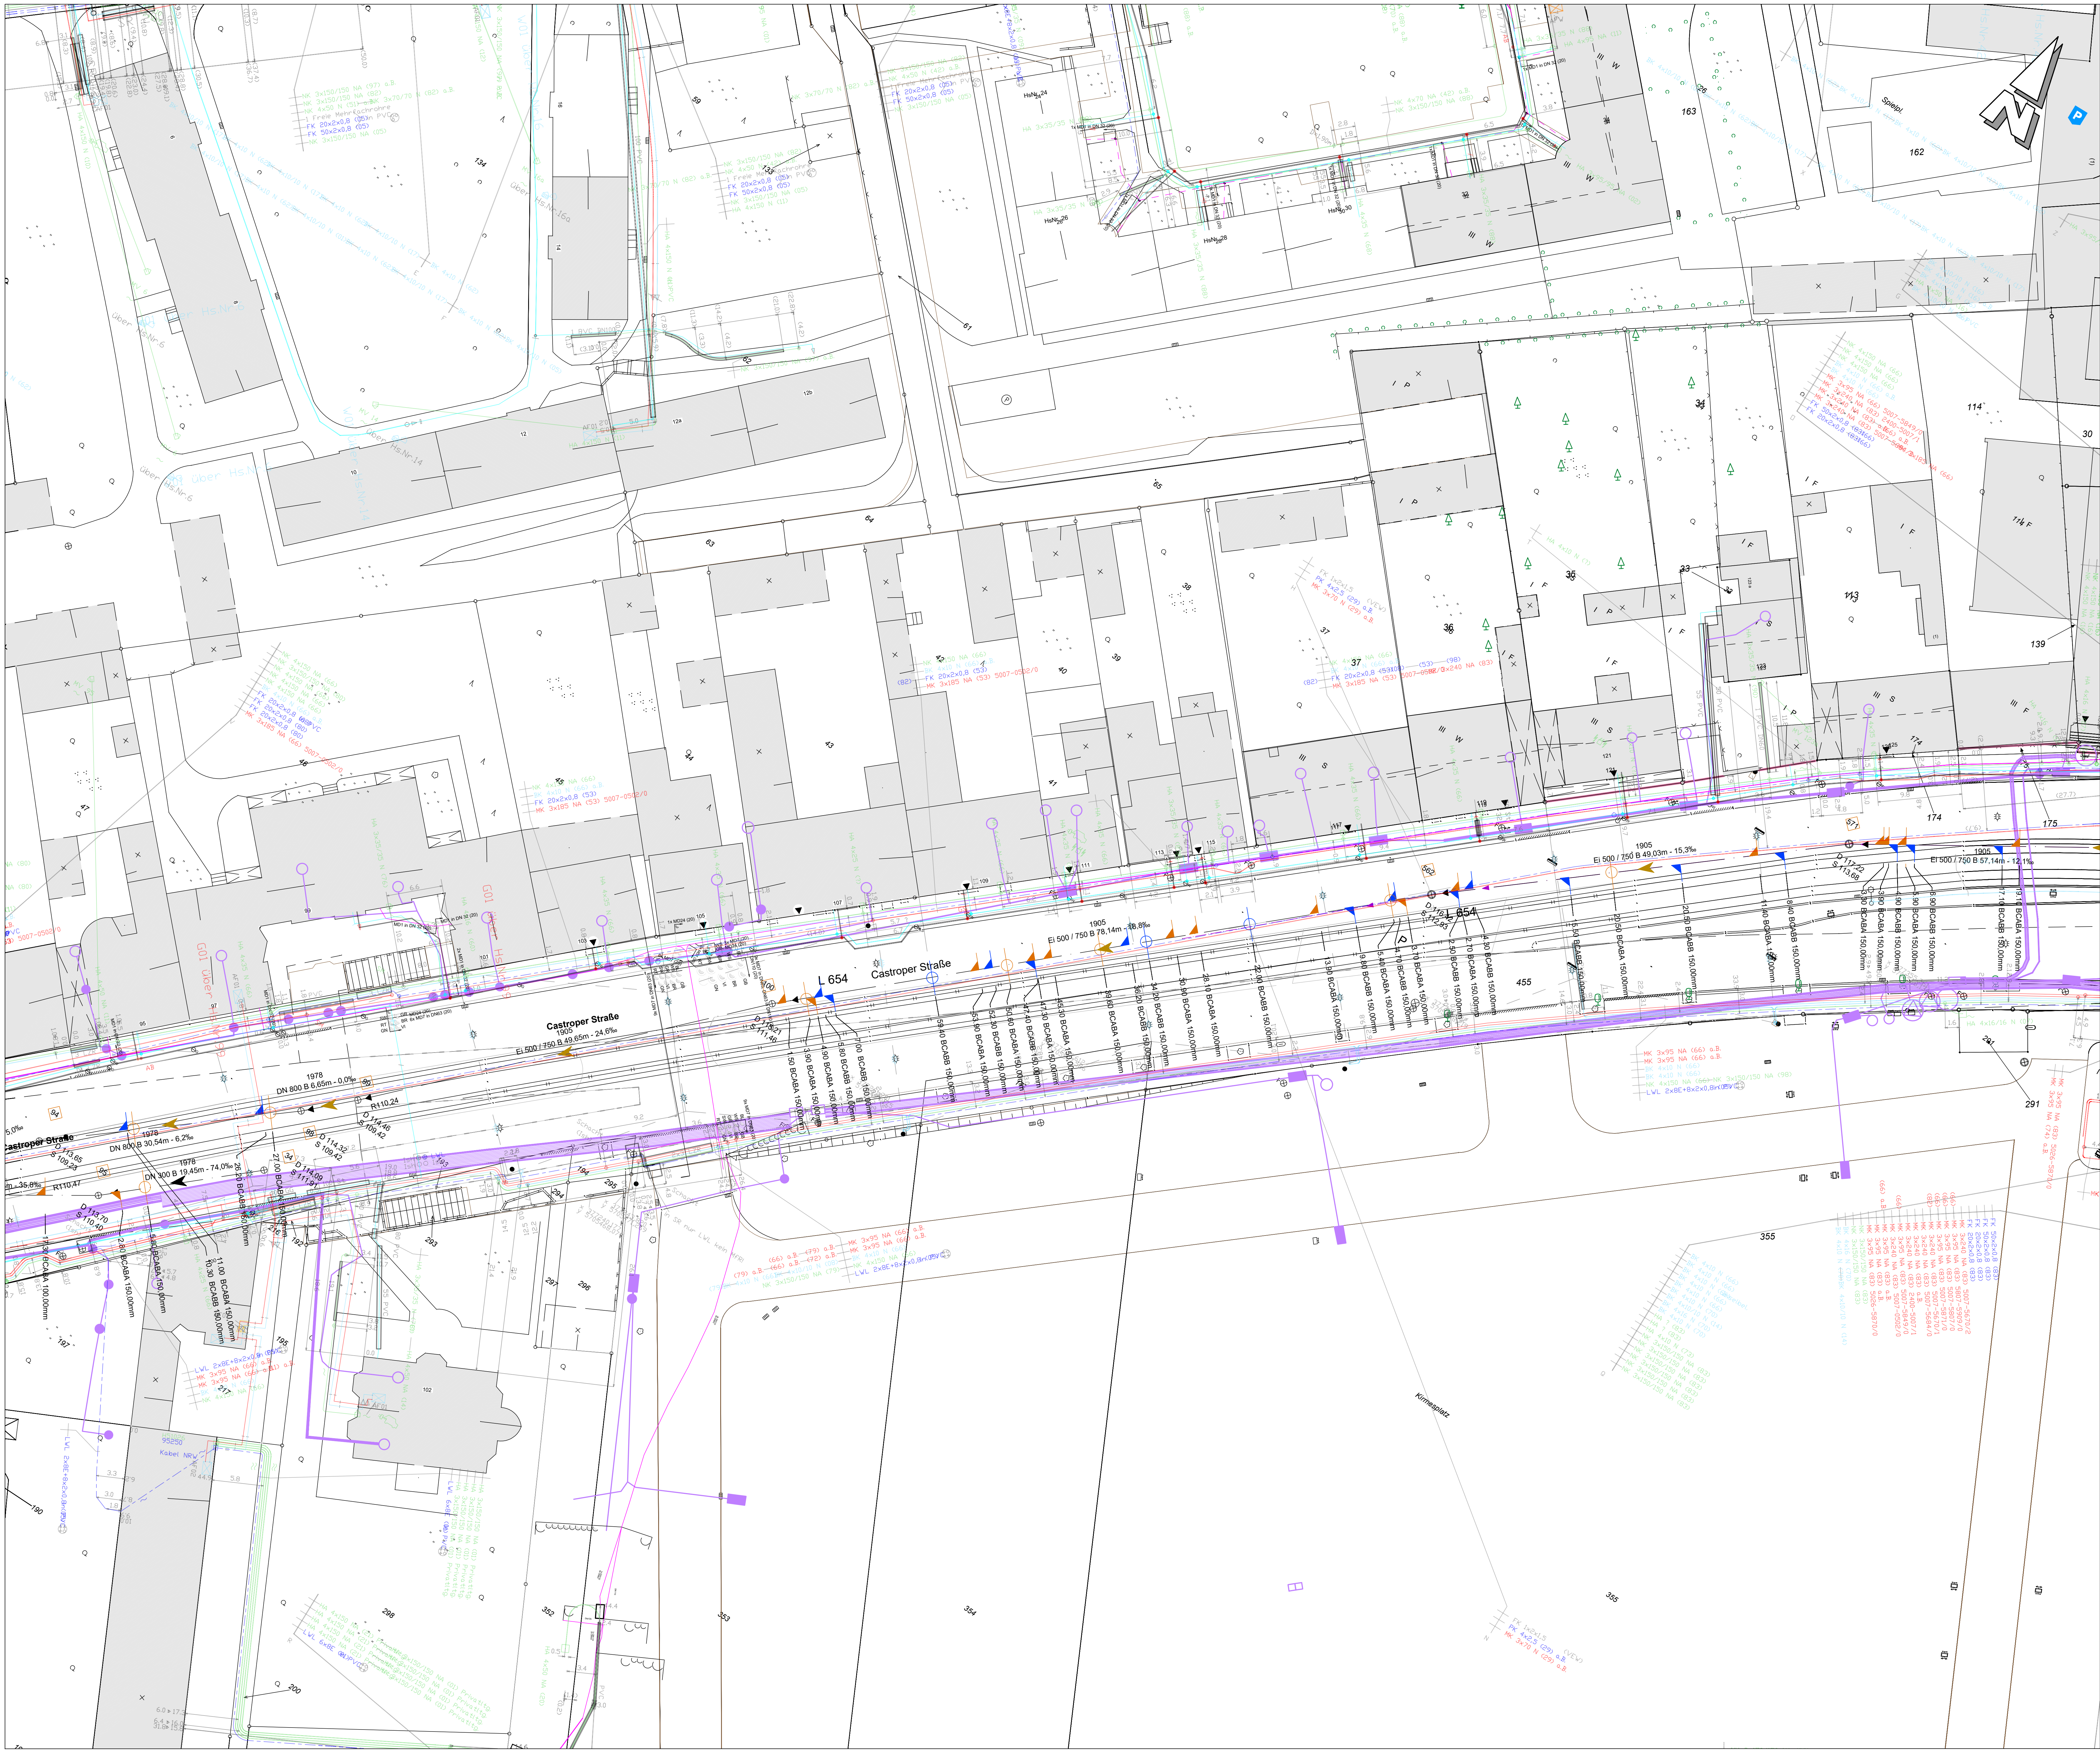



Legende Kanalbau

Kanalneuplanung

Kanalbestand

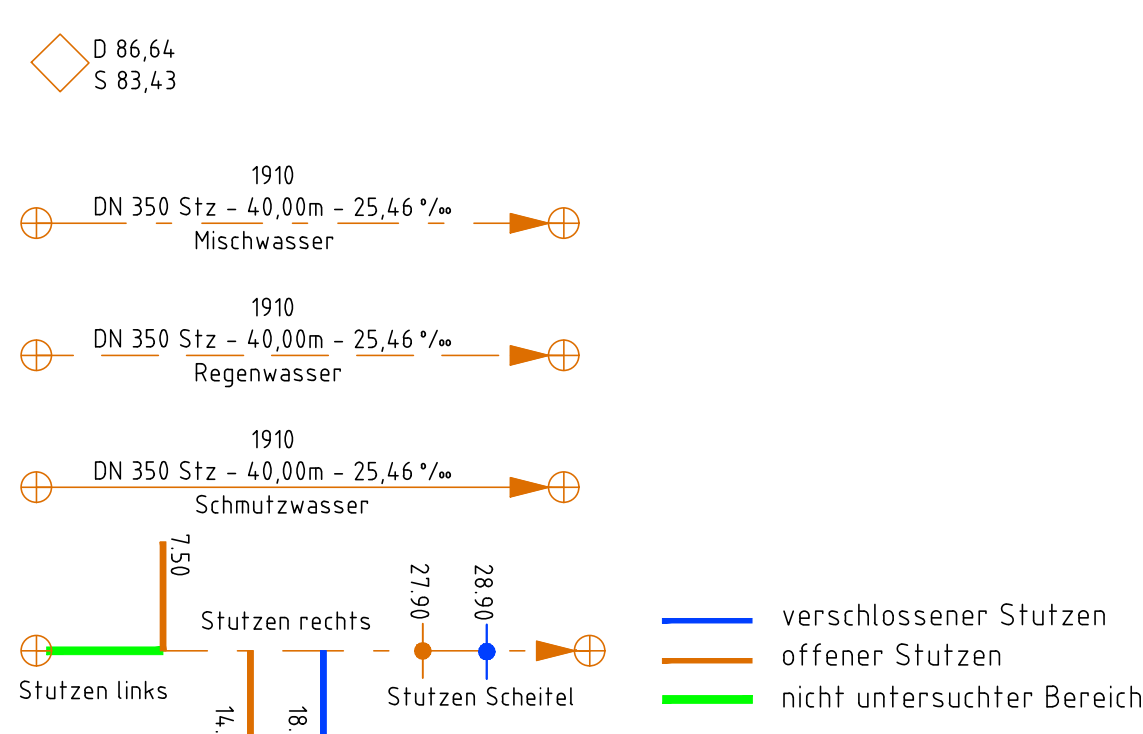

Versorger Bestand

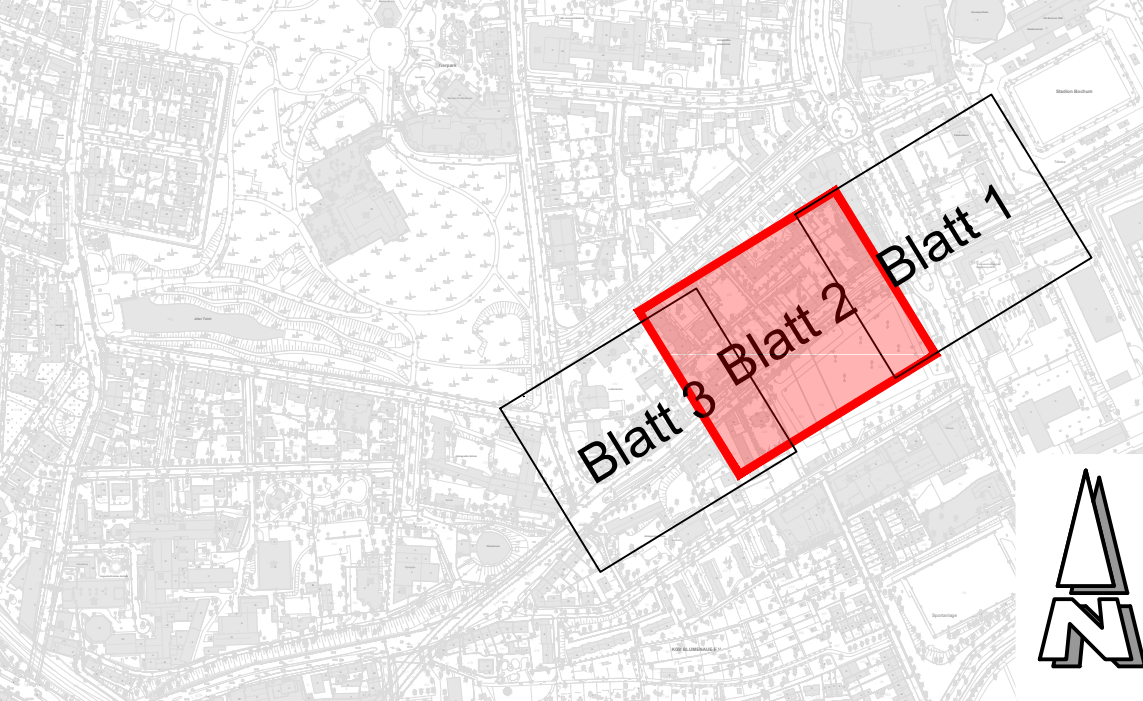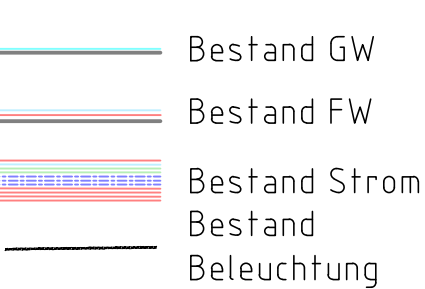

Bemerkung:
Die Lage der Versorgungsleitungen ist nachrichtlich in den Lageplan übernommen.
Maßgebend sind die Unterlagen der Versorgungsunternehmen.
Im Zweifelsfall sind Probeschürfe durchzuführen.
Die Lage der Hausanschlüsse ist nachrichtlich in den Lageplan eingezeichnet.
Maßgebend sind die Angaben im Kanalarbeitsbericht.
Alle Maße und Angaben sind von der bauausführenden Firma eigenverantwortlich zu prüfen.
Unstimmigkeiten sind der Bauleitung unverzüglich mitzuteilen.
Die Kanaldeckel sind dem Gelände/der Örtlichkeit anzupassen.

Gilt nur für die Ausschreibung

Plan-Nr.	4494_011_03_1002_LP-Bestand	Bearbeitet	
Maßstab	1:250	Gezeichnet	
Blattgröße	118.90 / 84.10	QM-geprüft	
Änderungen:			

Zustimmung	Nr.	Datum
I II III		
IV V VI		
AflM		
HA		
RAT		

Stadt Bochum
- Tiefbauamt -
Plan zur Ausführung
freigegeben für 12 Monate

Datum:
66.4

Tiefbauamt
Abt. Entwässerung
und Gewässer

Kanalneubau Castroper Straße 2.BA Lageplan Bestand

Projekt Nr.: 409154		EG - Grummer Bach -					
Bochum, im		Maßstab		Höhen --- Längen 1:250		Blatt 1.2	
66 4 gez.	66 41 gez.	66 42 gez.	66 43 gez.	66 44 gez.	66 45 gez.		
Pfad:							