
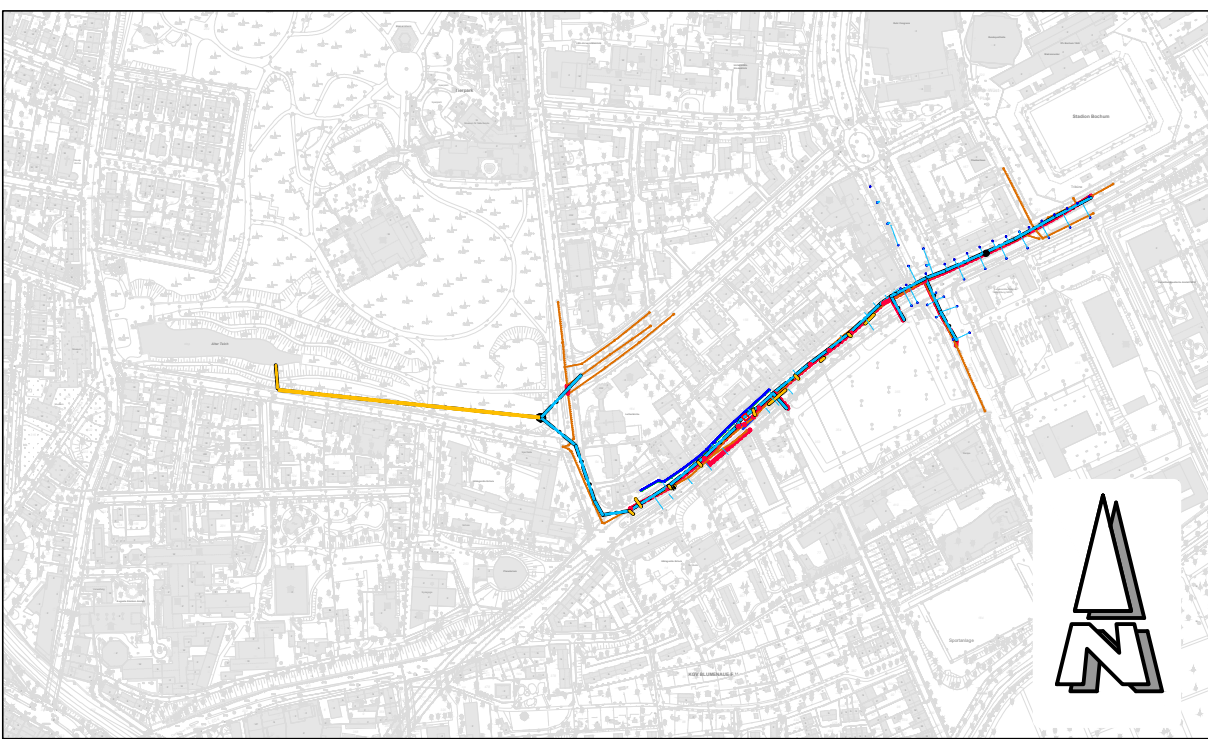


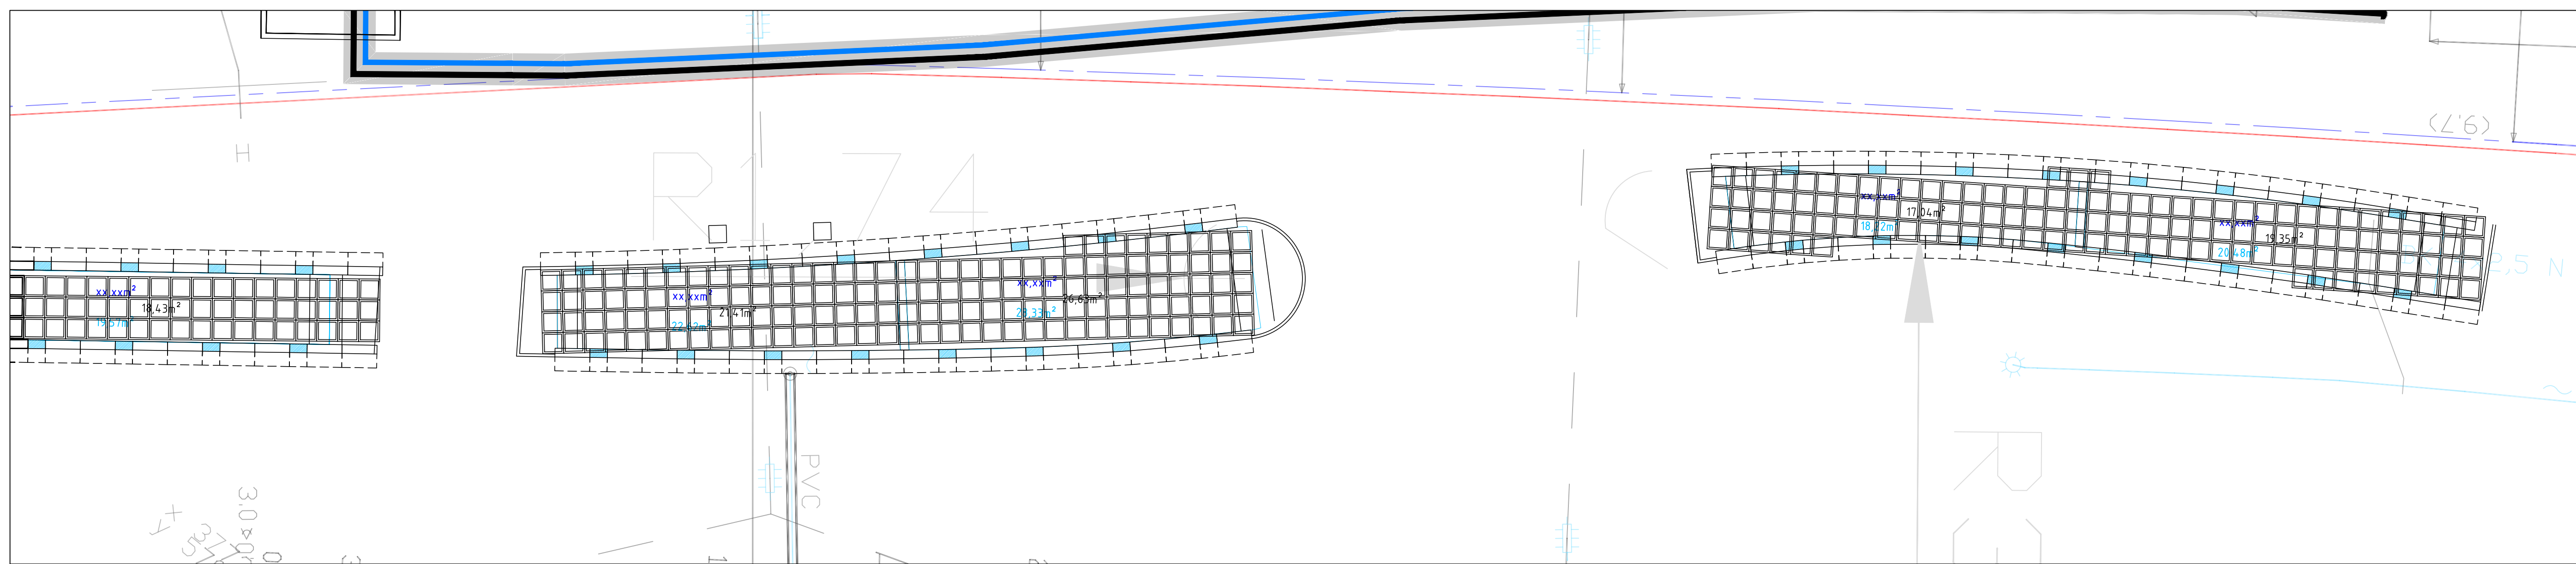

Die Lage der Versorgungsleitungen ist nachrichtlich in den Lageplan übernehmen.
 Alle Maßstäbe sind die Unterlagen der Versorgungsunternehmen.
 Im Zweifelsfall sind Probeschürfe durchzuführen.

Die Lage der Hausanschlüsse ist nachrichtlich in den Lageplan eingezeichnet.
 Alle Maßstäbe sind die Angaben im Kanaluntersuchungsbericht.

Alle Maße und Angaben sind von der bauausführenden Firma eigenverantwortlich zu prüfen.
 Unstimmigkeiten sind der Bauleitung unverzüglich mitzuteilen.

Die Kanaldeckel sind dem Gelände/dür Örtlichkeit anzupassen.

Gilt nur für die Ausschreibung

Pfad: