
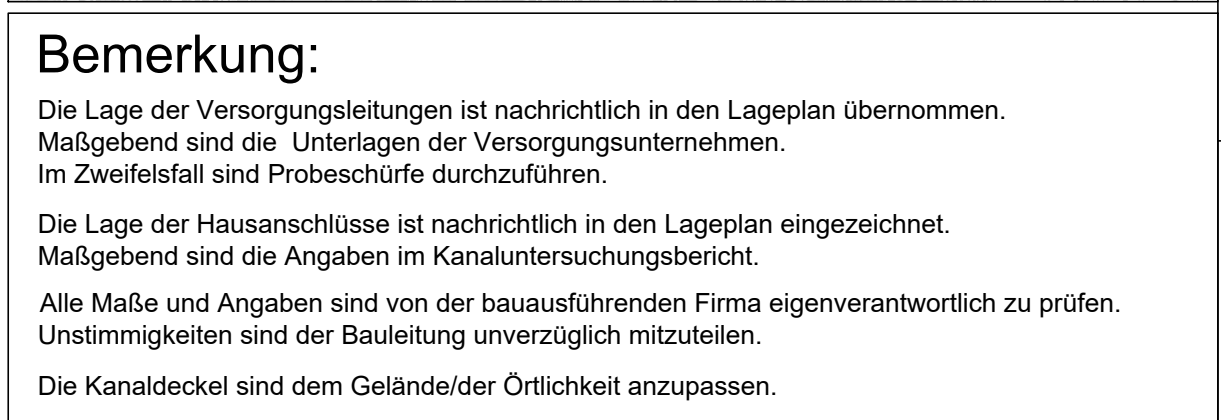


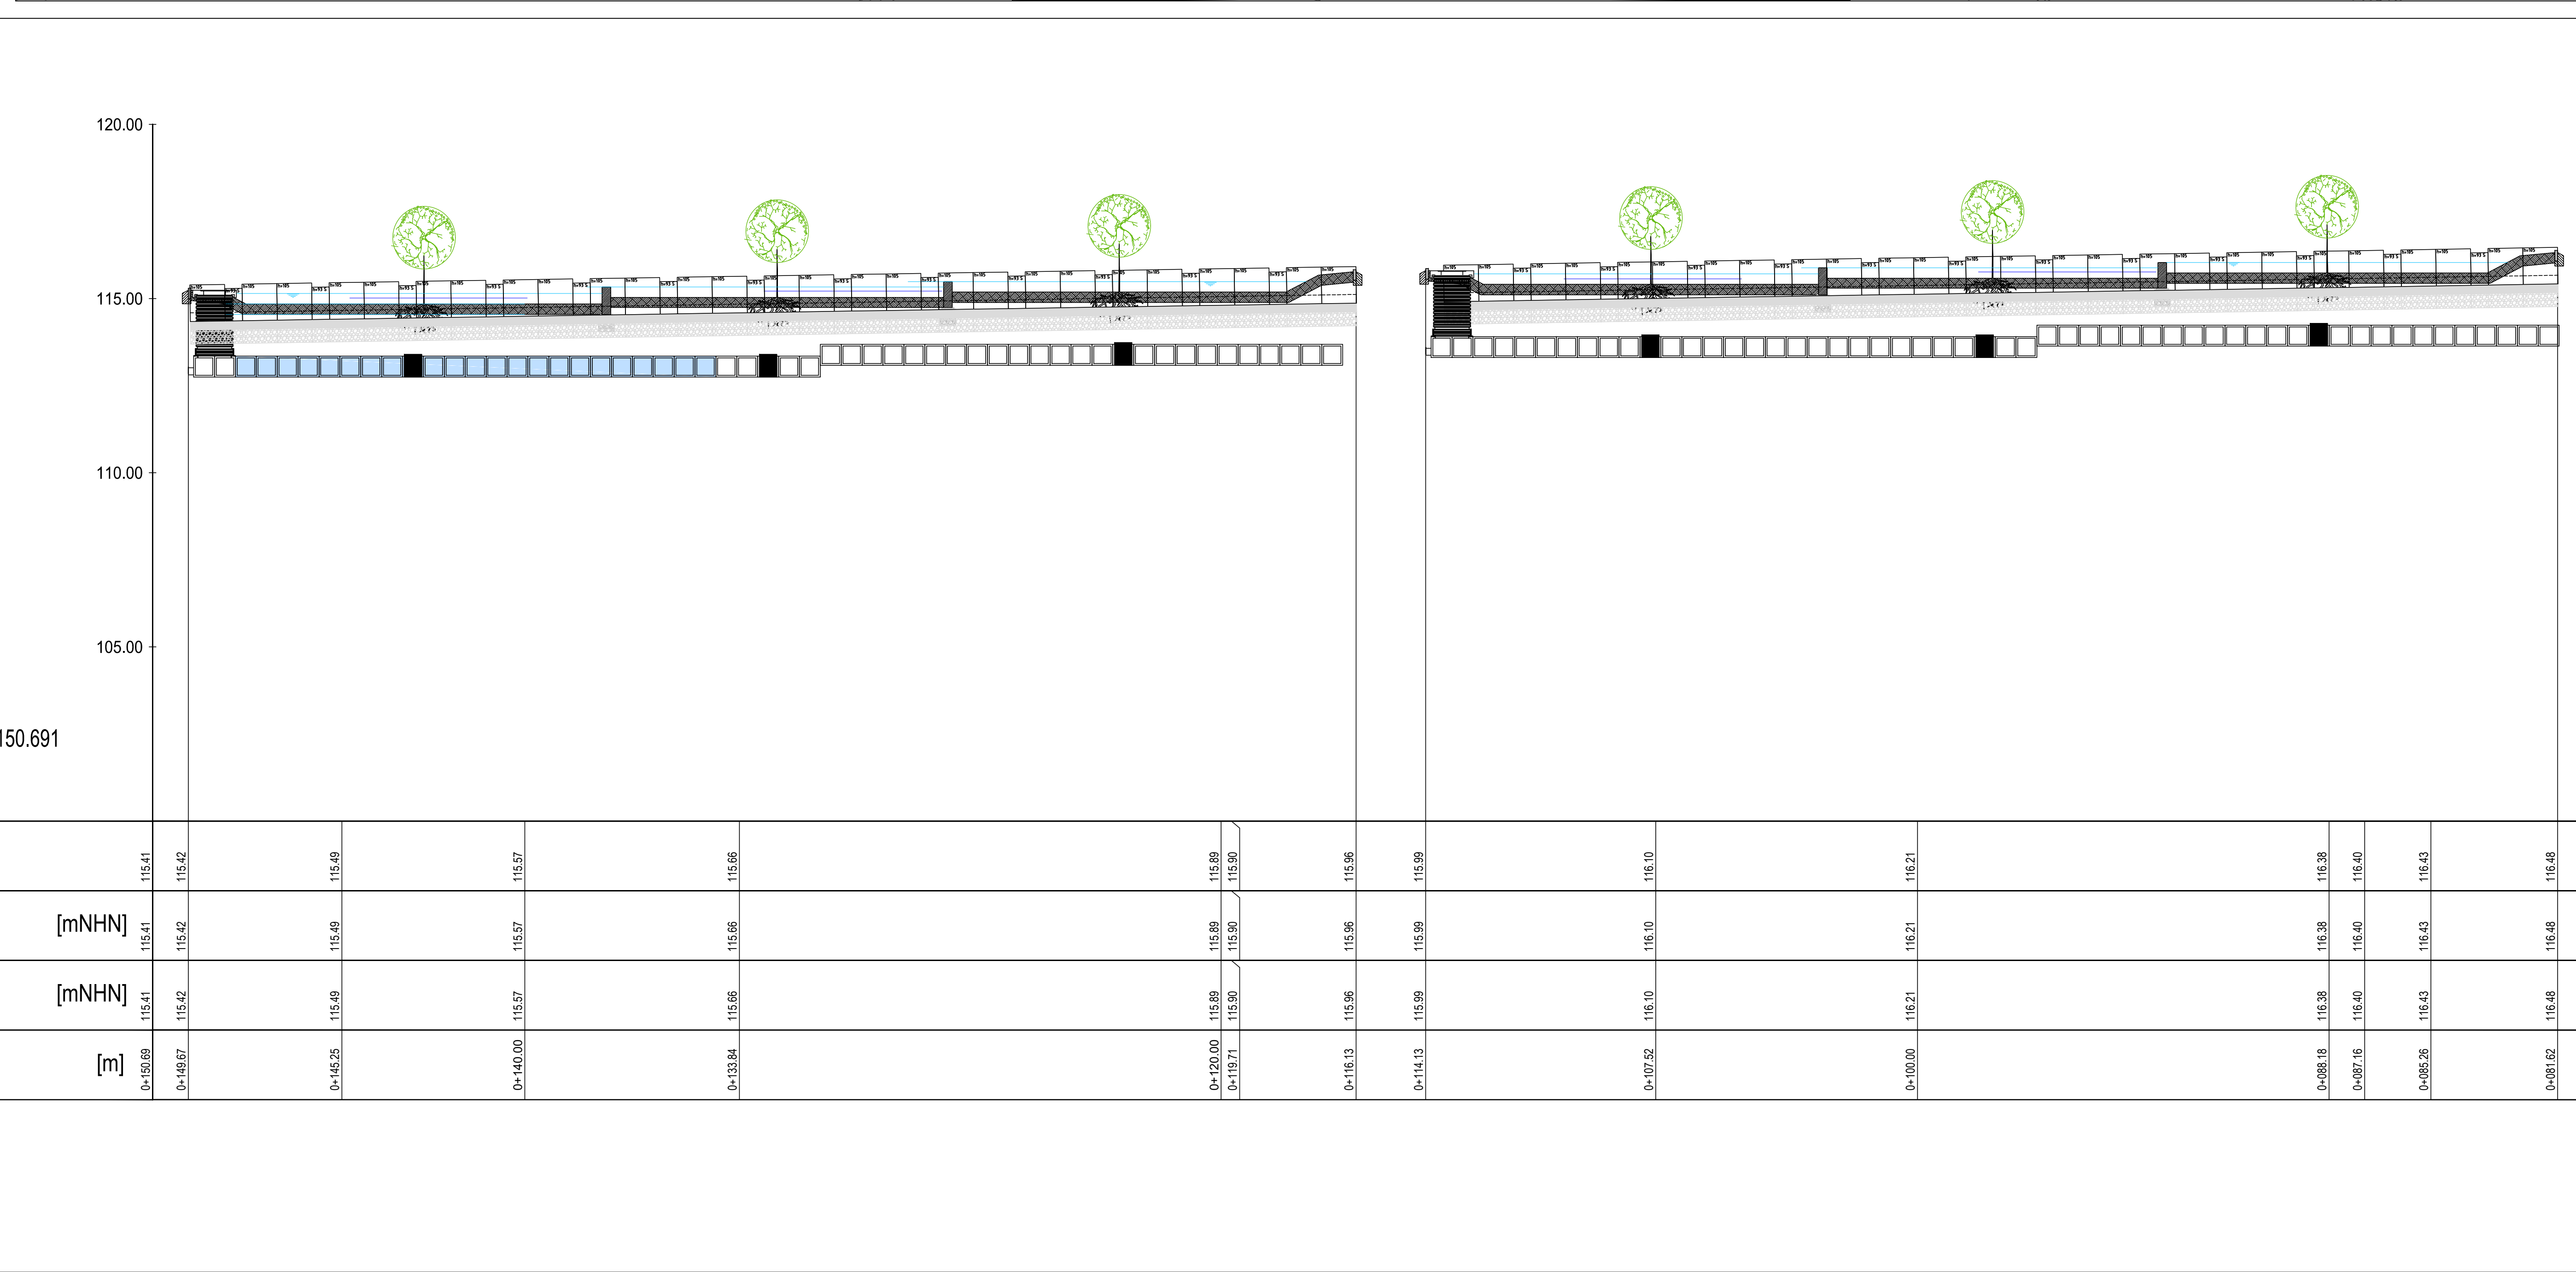

--	--

Änderungen:

Zustimmung			Nr.	Datum
I	II	III		
IV	V	VI		
AfStM				
HA				
RAT				

Stadt Bochum

- Tiefbaumt -

Plan zur Ausführung
freigegeben für 12 Monate

Datum:

66 4

Stadt Bochum
- Tiefbauamt -
Plan zur Ausführung
freigegeben für 12 Monate

Datum:

 STADT BOCHUM	Tiefbauamt Abt. Entwässerung und Gewässer
---	---

Projekt: **Kanalneubau**
Castroper Straße 2.BA
Tiefbeet Nr. 3+4 Ausführungsplanung

Projekt Nr.: 409154			EG - Grummer Bach -		
Bochum, im		Maßstab	Höhen --- Längen 1:100		Blatt 5.2
66 4	66 41	66 42	66 43	66 44	66 45
gez.	gez.	gez.	gez.	gez.	gez.

Pfad: