
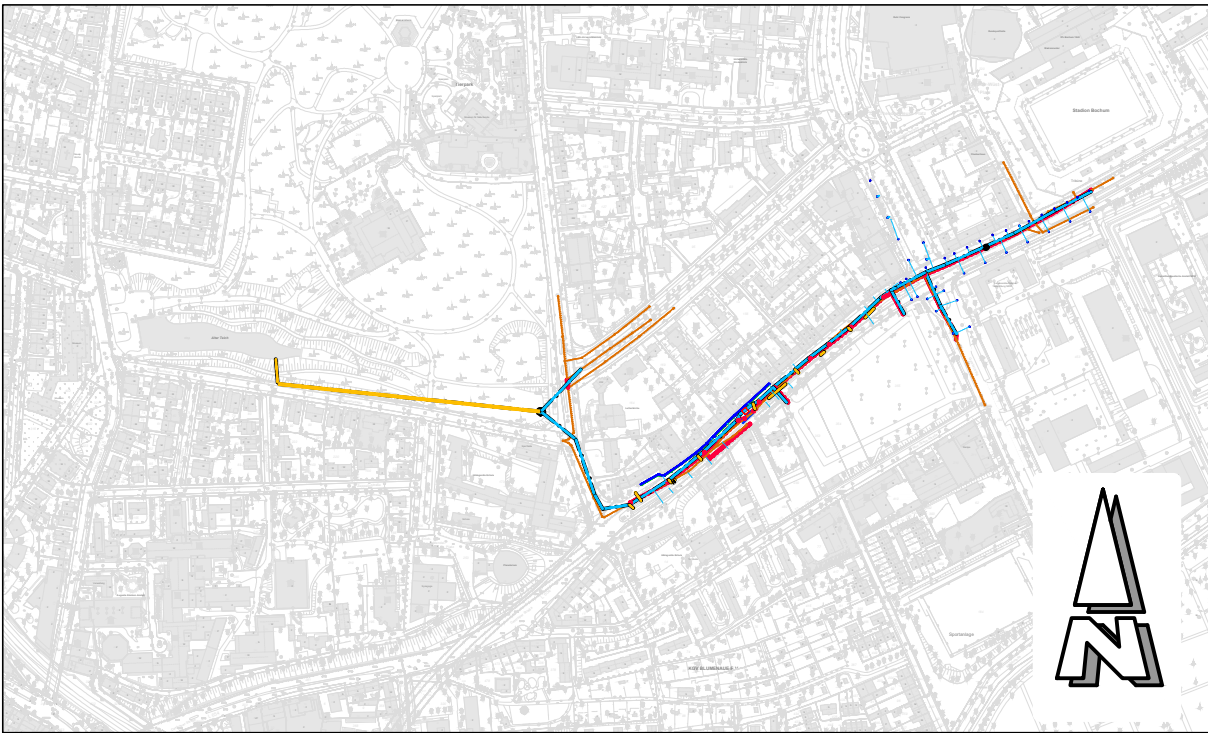
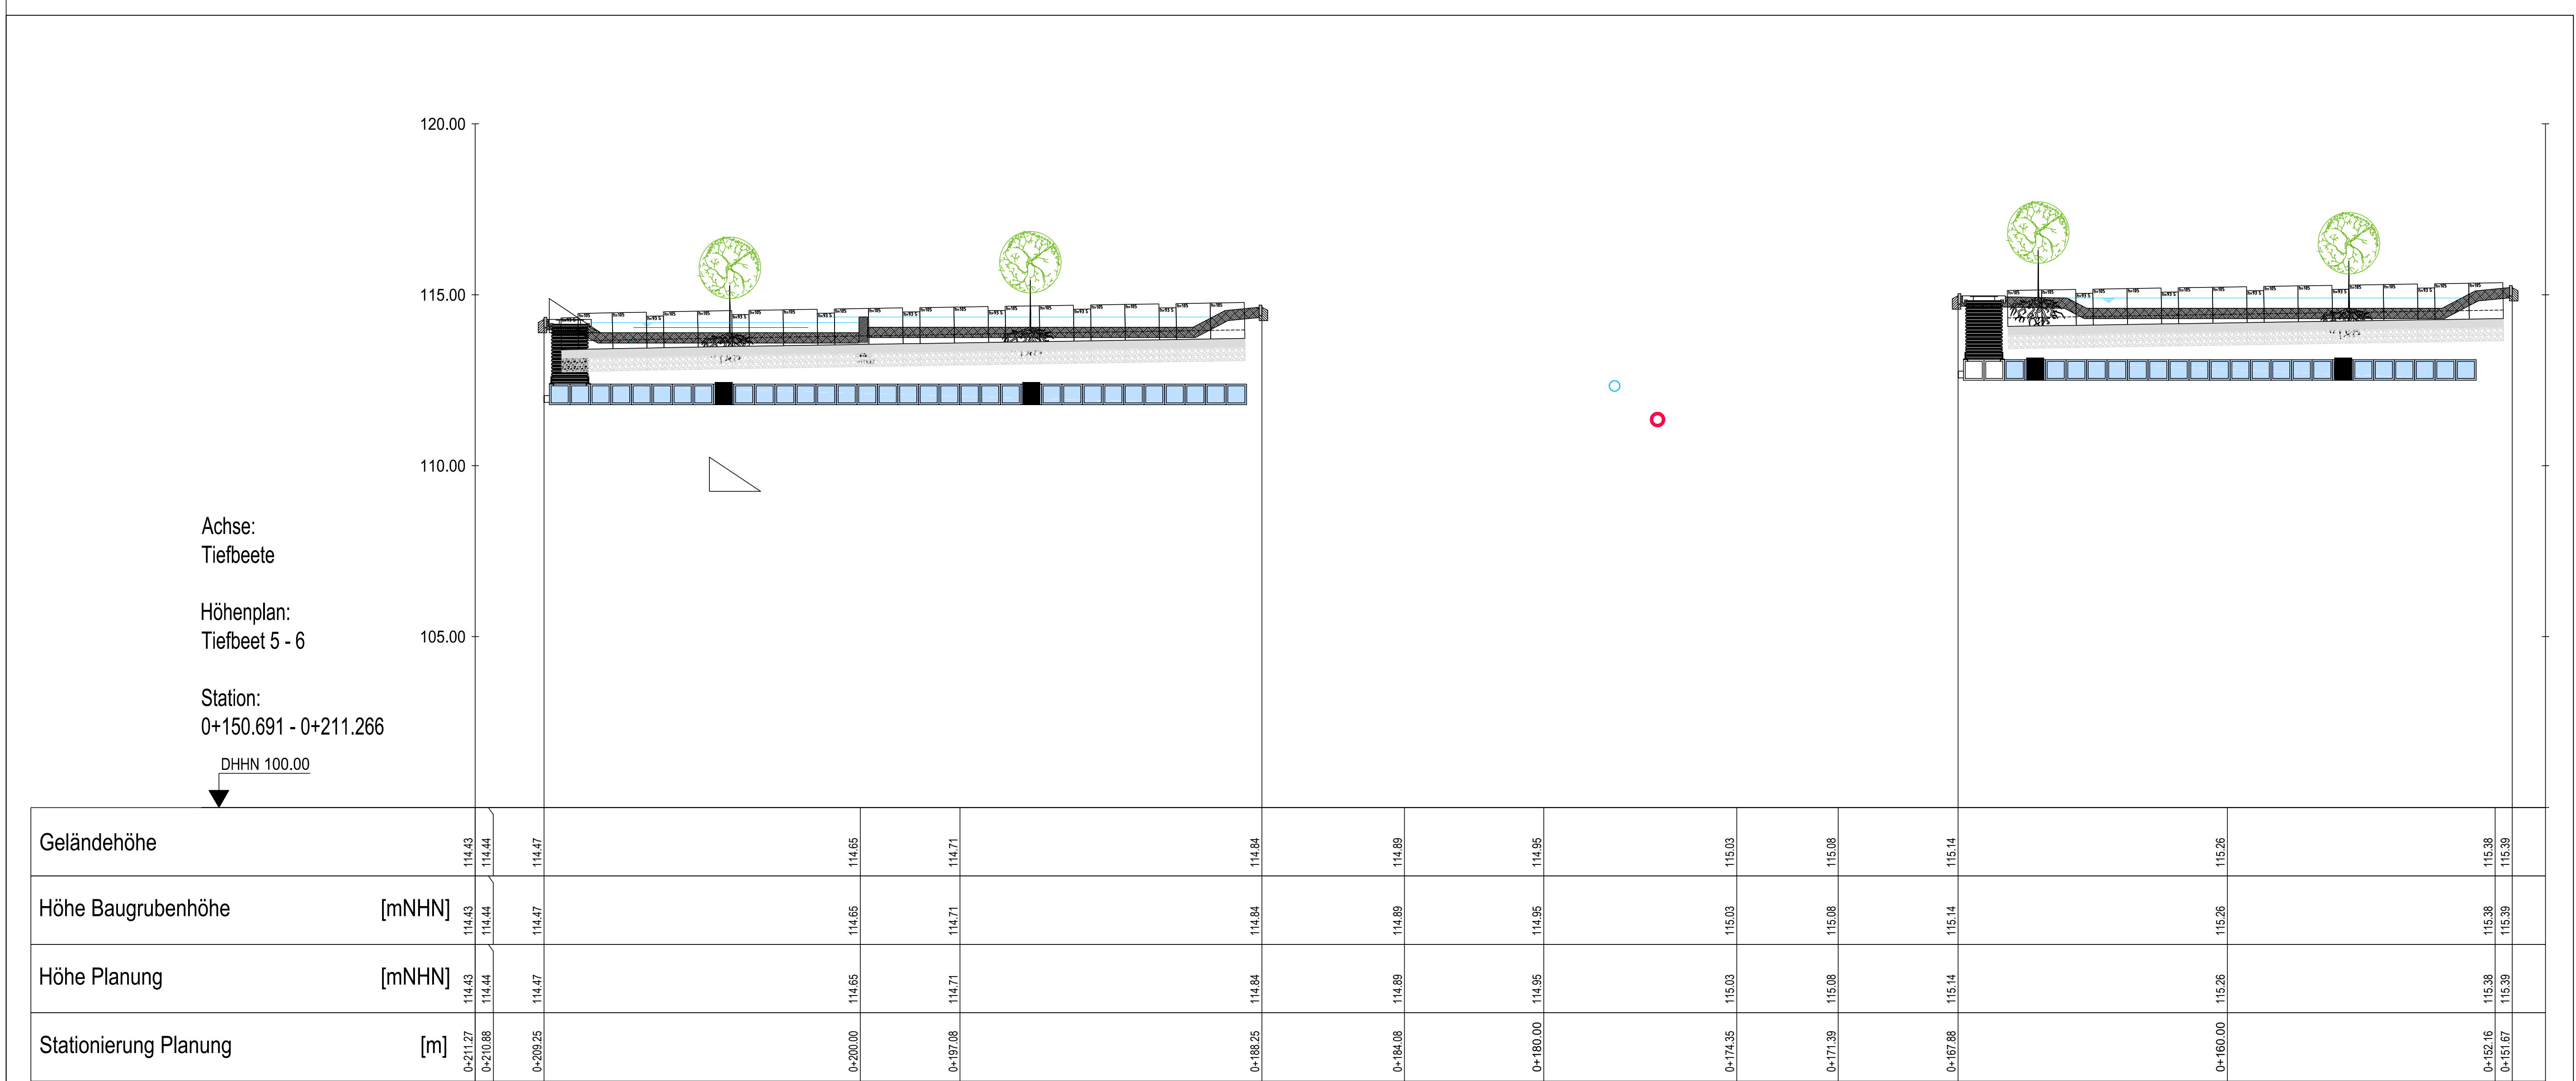


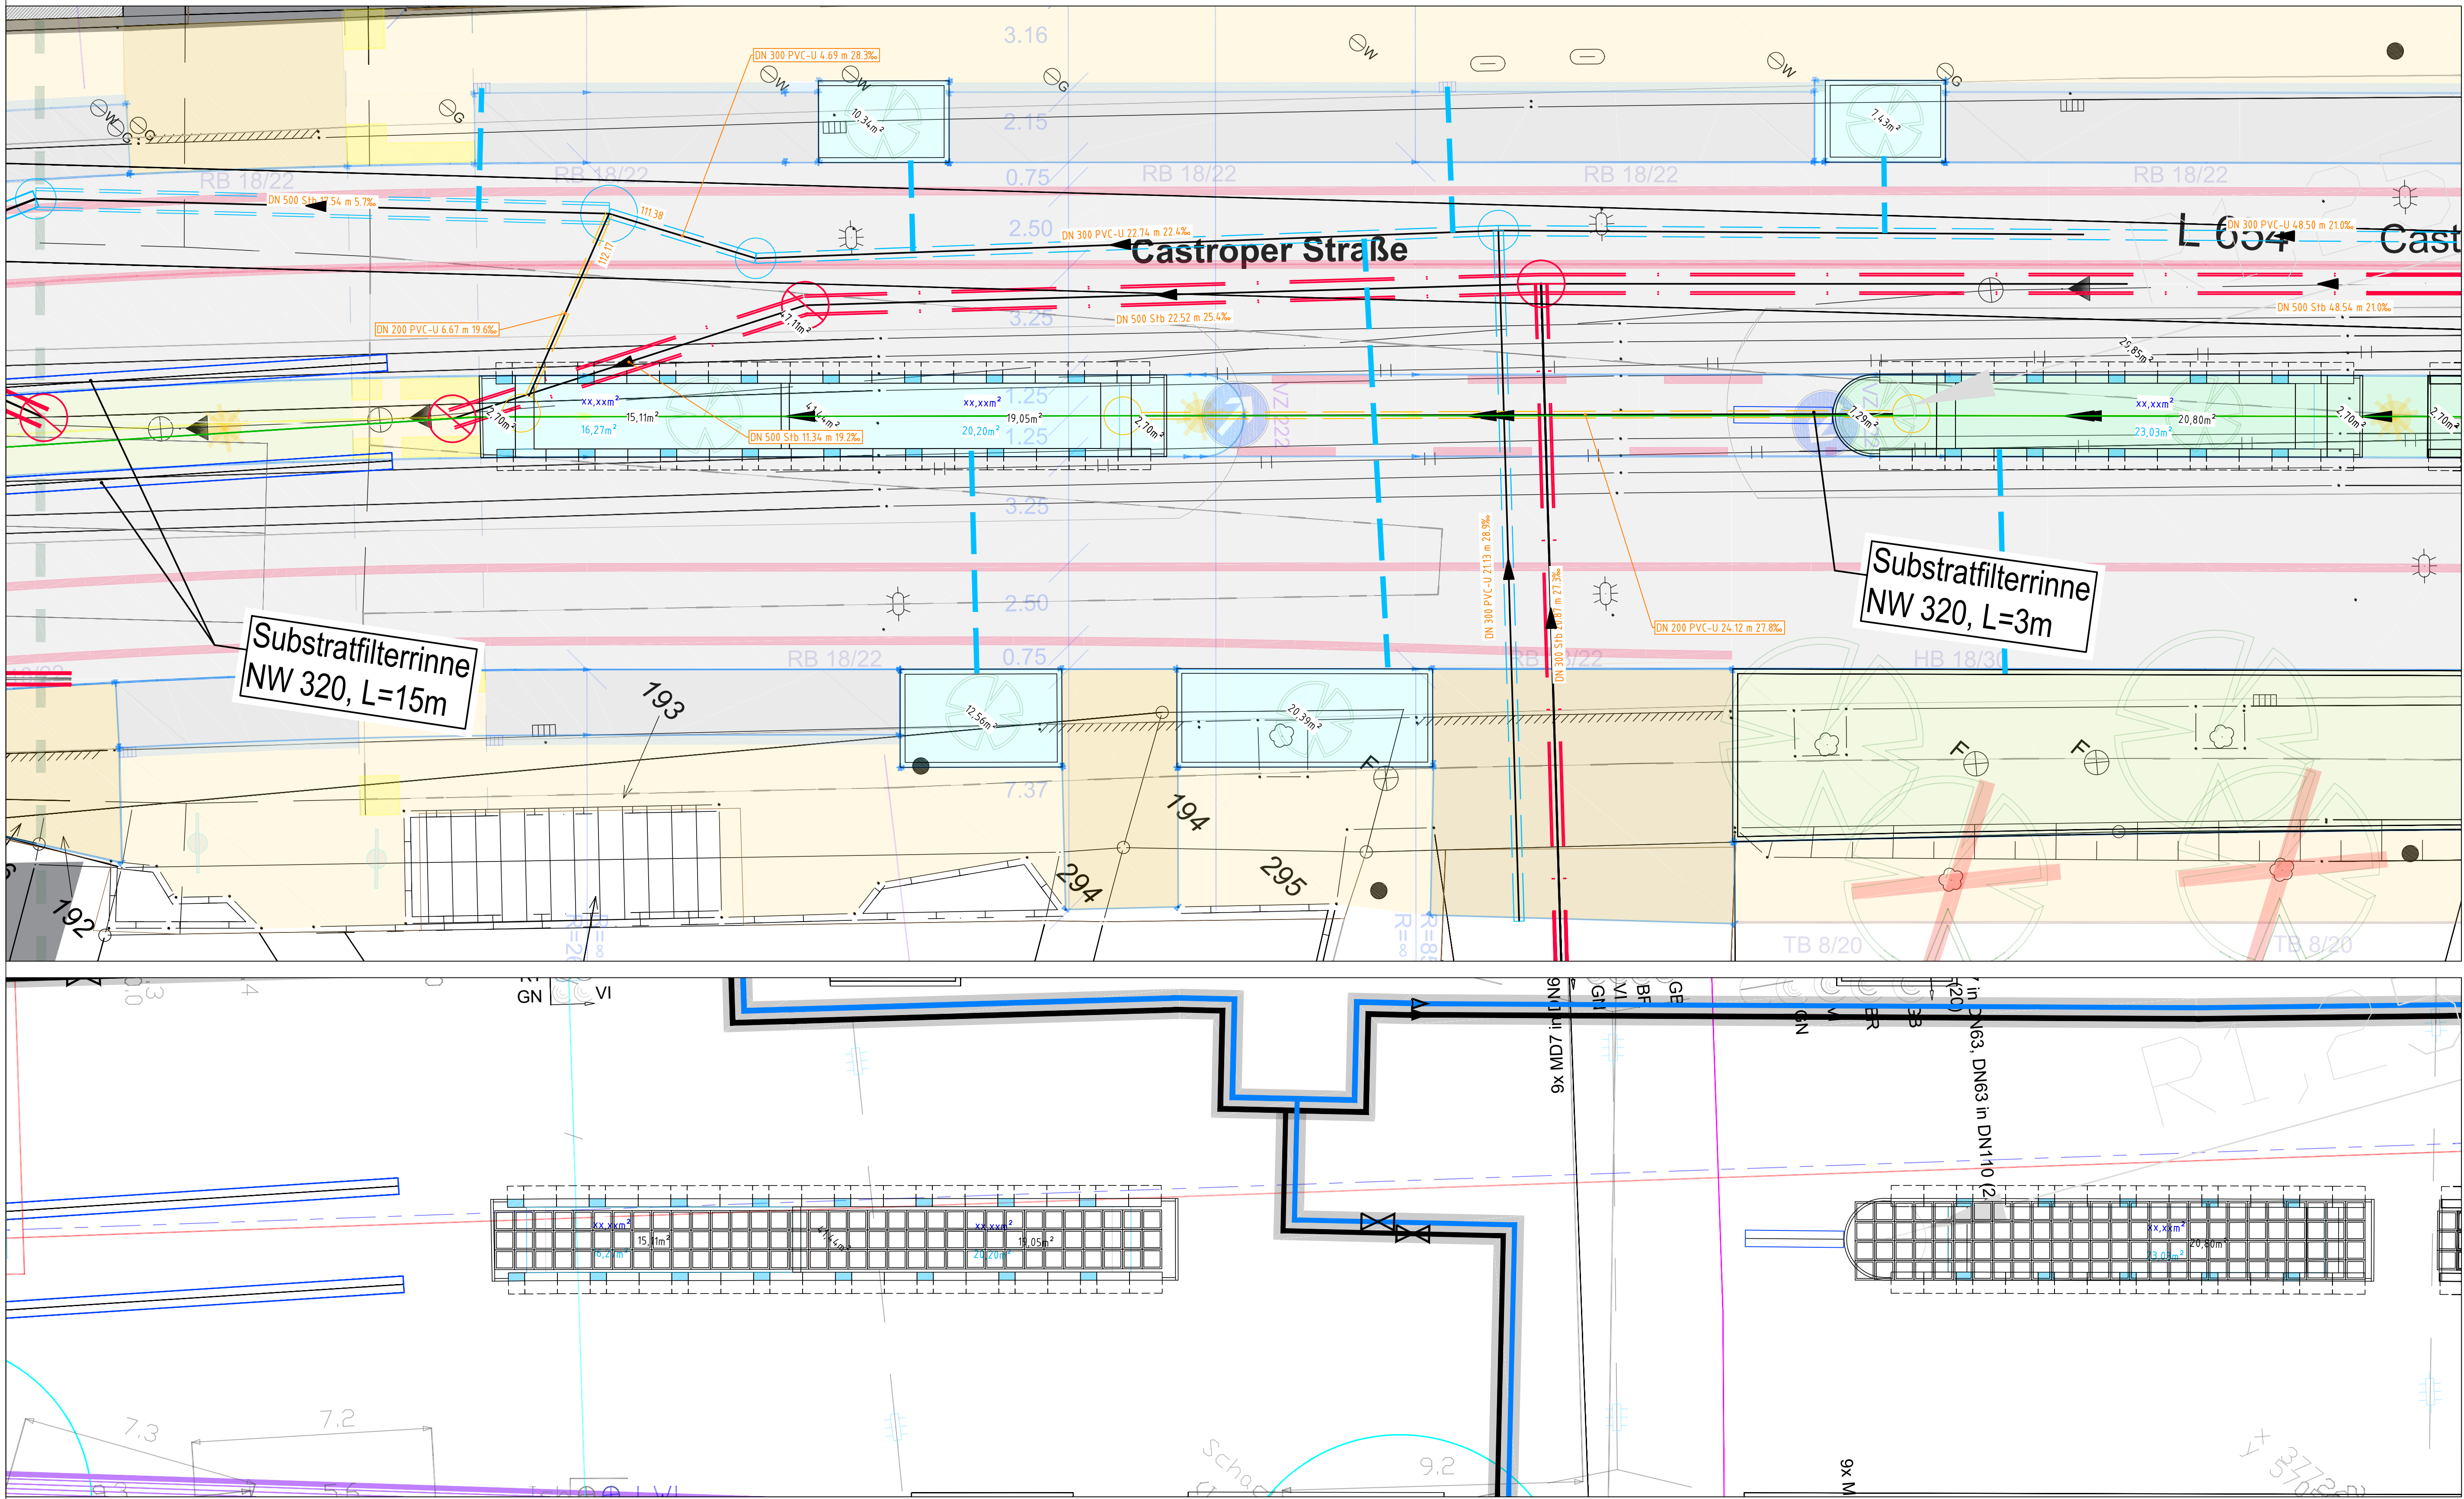

Bemerkung:
Die Lage der Versorgungsleitungen ist nachrichtlich in den Lageplan übernommen.
Maßgebend sind die Unterlagen der Versorgungsunternehmen.
Im Zweifelsfall sind Probeschürfe durchzuführen.
Die Lage der Hausanschlüsse ist nachrichtlich in den Lageplan eingezeichnet.
Maßgebend sind die Angaben im Kanaluntersuchungsbericht.
Alle Maße und Angaben sind von der bauausführenden Firma eigenverantwortlich zu prüfen.
Unstimmigkeiten sind der Bauleitung unverzüglich mitzuteilen.
Die Kanaldeckel sind dem Gelände/der Örtlichkeit anzupassen.

Gilt nur für die Ausschreibung

Plan-Nr.	4494_011_05_5003_DT	Bearbeitet		
Maßstab	1:100	Gezeichnet		
Blattgröße	76.50 / 42.00	QM-geprüft		

Änderungen:

Zustimmung	Nr.	Datum
I	II	III
IV	V	VI
AltM		
HA		
RAT		

Stadt Bochum
- Tiefbauamt -
Plan zur Ausführung
freigegeben für 12 Monate

Datum:

	STADT BOCHUM	Tiefbauamt Abt. Entwässerung und Gewässer
--	---------------------	---

Projekt:	Kanalneubau Castroper Straße 2.BA Tiefbeet Nr. 5+6 Ausführungsplanung
----------	---

Projekt Nr.: 409154			EG - Grummer Bach -		
Bochum, im		Maßstab	Höhen --- Längen 1:100		Blatt 5.3
66 4	66 41	66 42	66 43	66 44	66 45
gez.	gez.	gez.	gez.	gez.	gez.