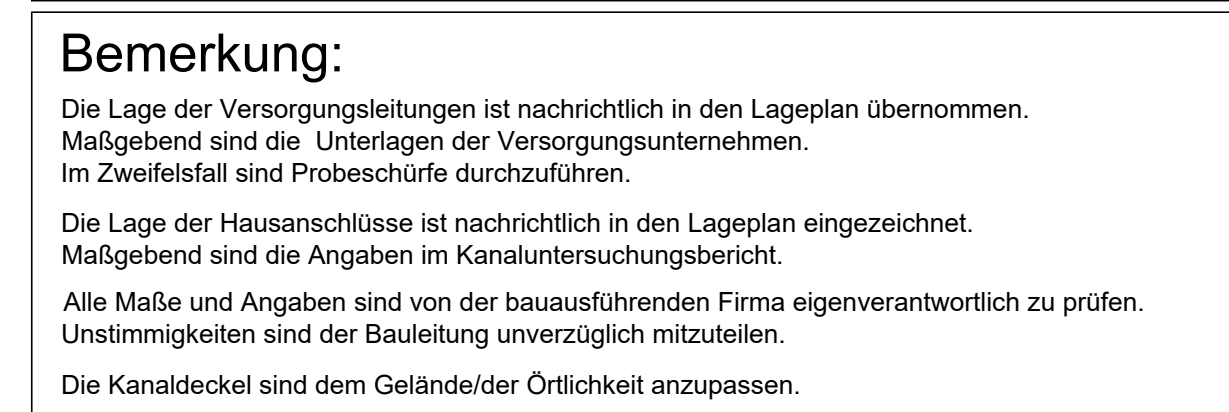
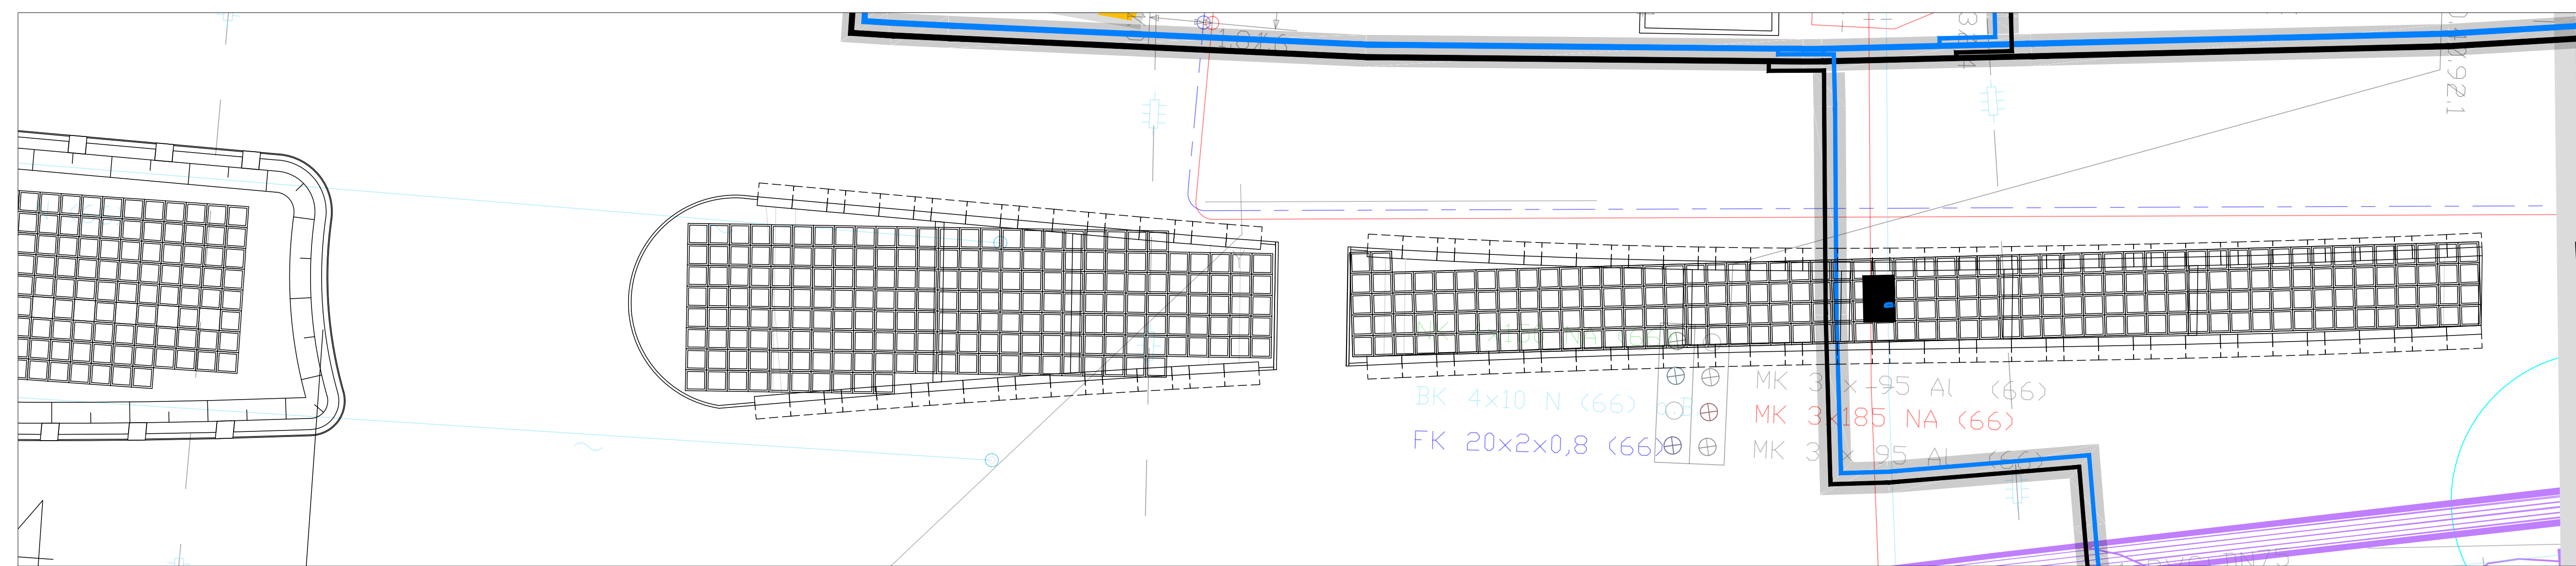


Projekt:		Kanalneubau Casterpo Straße 2.BA Tiefbeet Nr. 8+9 Ausführungsplanung			
Projekt Nr.: 409154		EG - Grummer Bach -			
Bochum, im		Maßstab		Höhen ----- Längen 1:100	Blatt 5.5
66 4 gez.	66 41 gez.	66 42 gez.	66 43 gez.	66 44 gez.	66 45 gez.