


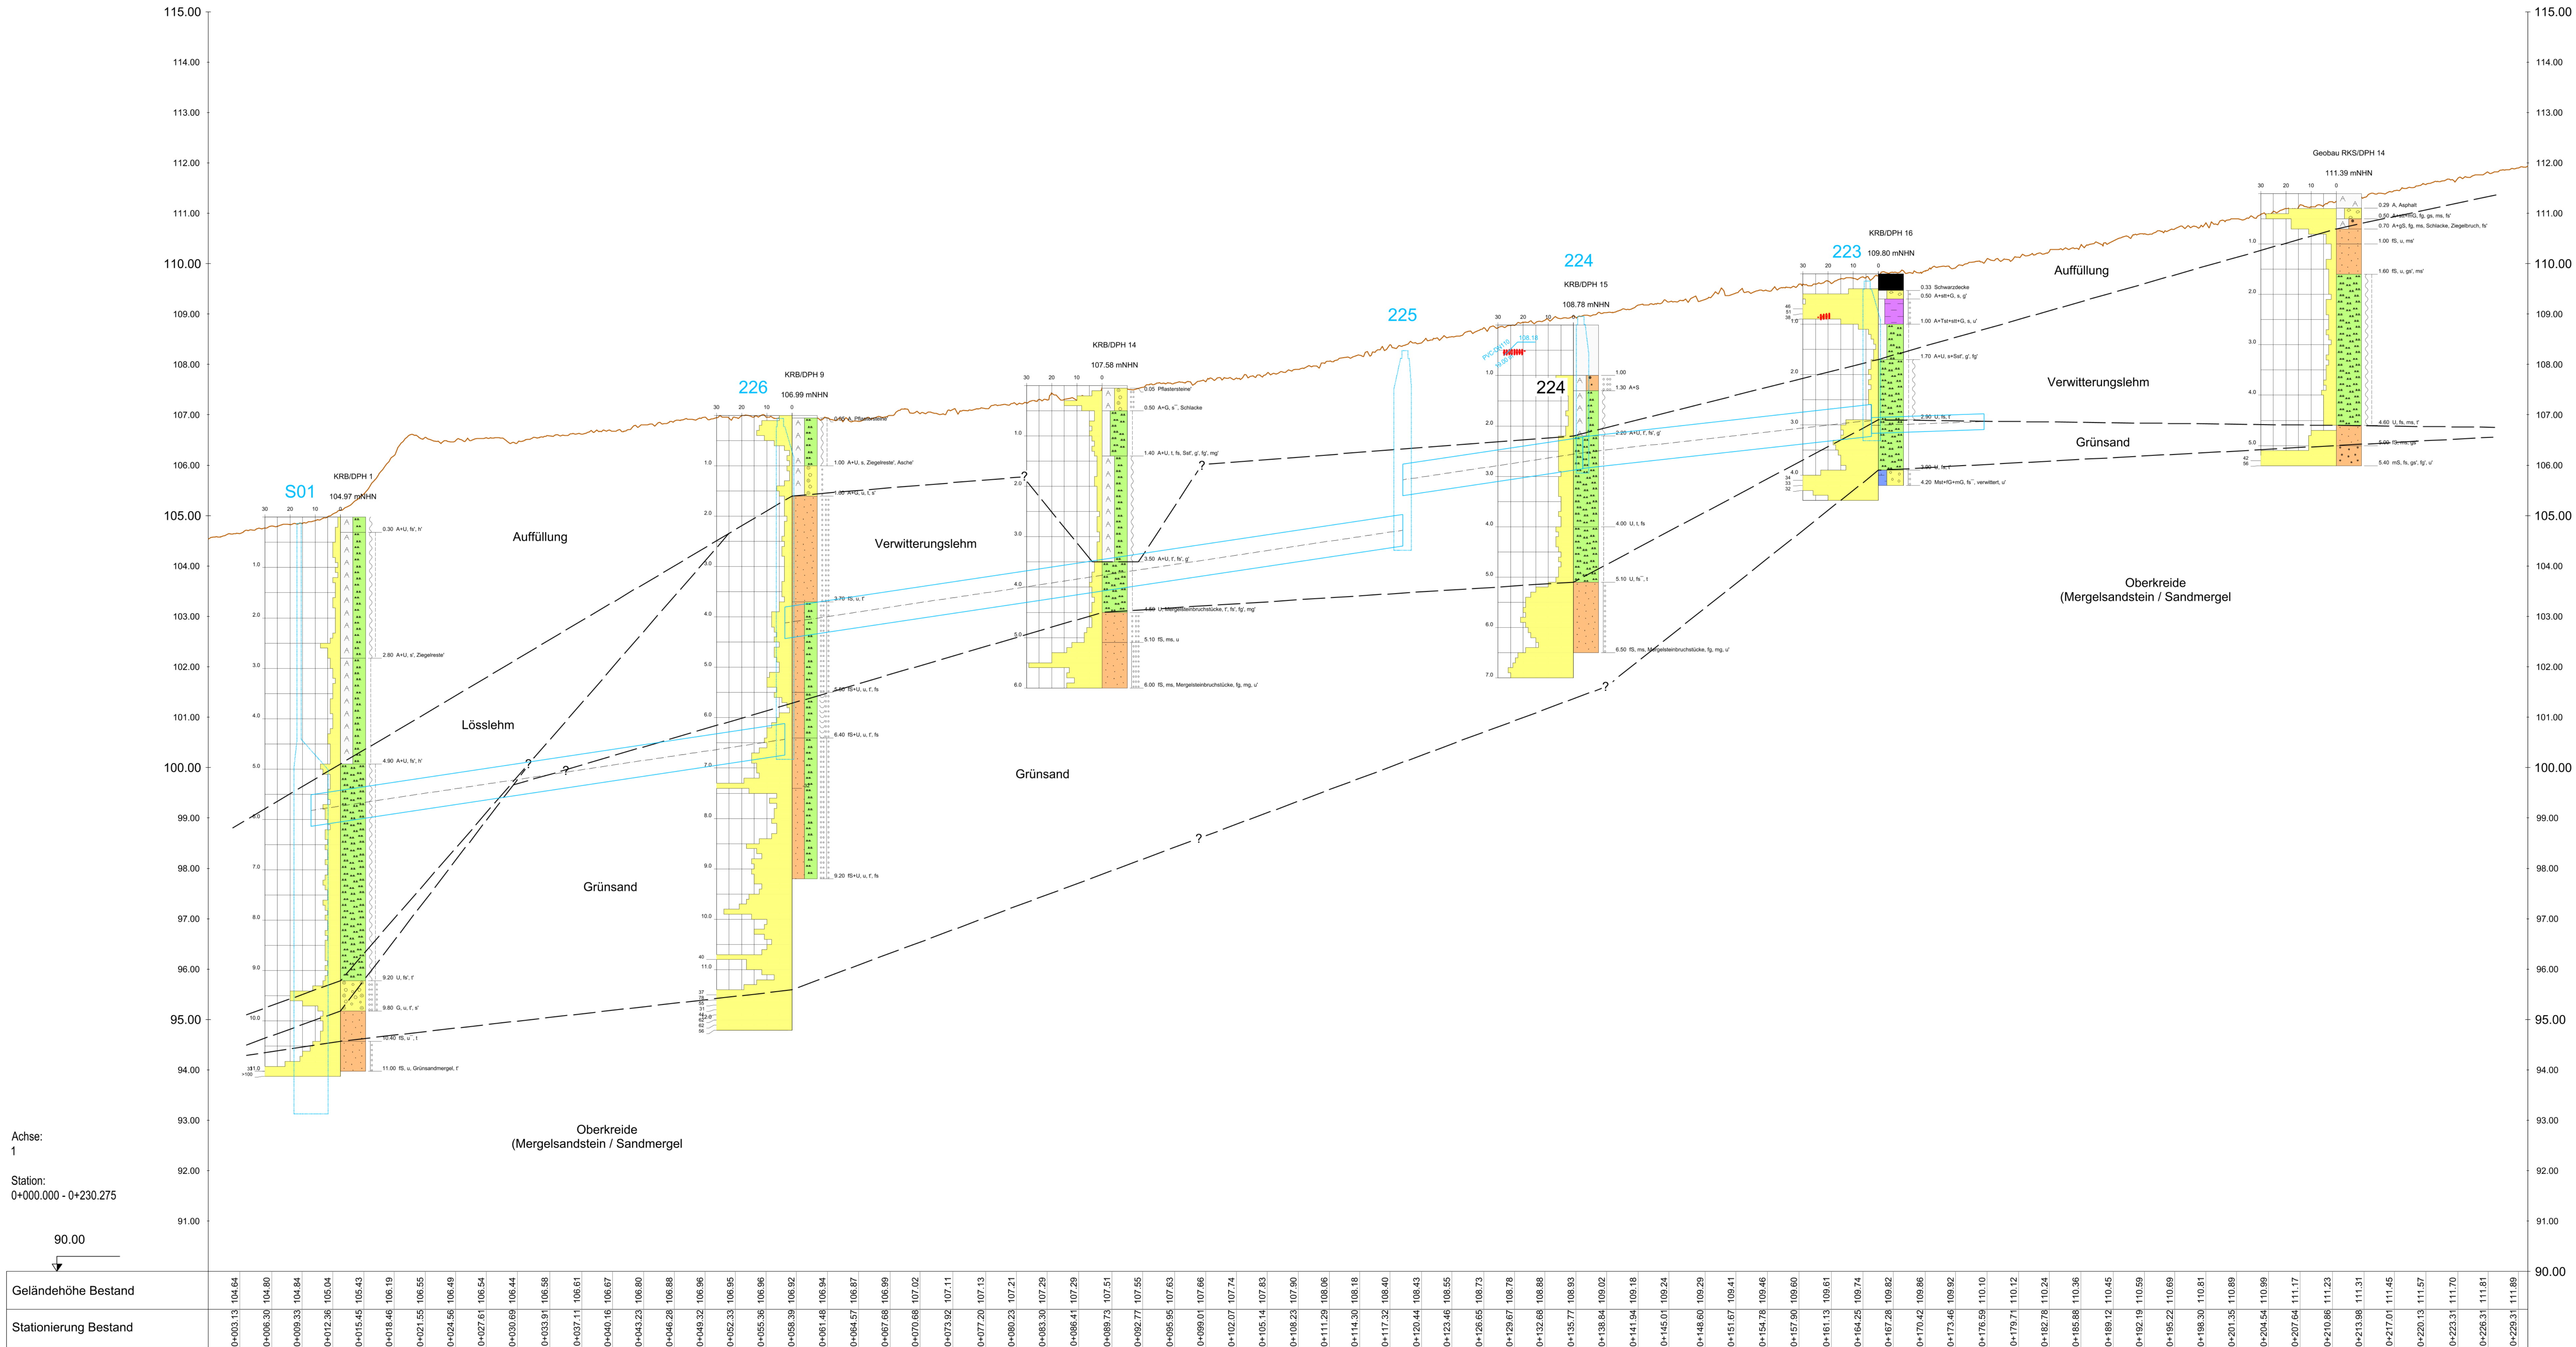

Legende:

Auffüllung

Feinsand

Grobsand

Kies

Mergelstein

Mittelkies

Mittelsand

Sand

Sandstein

Schluff

Schotter

Asphalt

Pflastersteine

Ziegelbruch feinsandig

feinkiesig

grob sandig

kiesig

mittelkiesig

mittelsandig

sandig

schluffig

tonig

dicht gelagert

locker gelagert

mitteldicht gelagert

steif

weich

Geländeschnitt Bestand (Bezirksregierung Köln)

RAMMDIAGRAMM

Schlagzahlen für 10 cm Eindringtiefe

Tiefe (m)

0

1

2

3

4

5

6

7

8

9

10

11

12

13

14

15

16

17

18

19

20

21

22

23

24

25

26

27

28

29

30

31

32

33

34

35

36

37

38

39

40

41

42

43

44

45

46

47

48

49

50

RAMMSONDIERUNG NACH DIN EN ISO 22476

leicht

mittelschwer

schwer

Spitzendurchmesser

2.52 cm

3.57 cm

4.37 cm

Spitzenquerschnitt

5.00 cm²

10.00 cm²

15.00 cm²

Gestängeldurchmesser

2.20 cm

2.20 cm

3.20 cm

Rammbläsgewicht

10.00 kg

30.00 kg

50.00 kg

Falzhöhe

50.00 cm

50.00 cm

50.00 cm

KRB.. Kleinrammbohrung

RKS.. Rammkernsondierung (Geobau)

DPH.. Schwere Rammsondierung

Plangrundlage:

erhalten von

Datei: 4494_011_05_0001_LP.dwg

Grundlage Geländemodell:

Befliegungsdaten der Bezirksregierung Köln

<https://www.bezreg-koeln.nrw.de/geobasis-nrw/produkte-und-dienste/hoehenmodelle/3d-messdaten>

Nr.

Änderung oder Einglasung

Datum

Name

0

5

10

15

20m

KARTENGRUNDLAGE

GEOTECHNISCHES BÜRO PROF. DR.-ING. H. DÜLLMANN GMBH

Neuenhofstraße 112

52078 Aachen

Tel.:0241 / 92839-0

BAUHERR

Stadt Bochum

Tiefbauamt Abt. Entwässerung und Gewässer

STADT BOCHUM

AUFTRAGGEBER

PROJEKT

Kanal Klinikstraße

Bochum

Bearb. - Nr.: 26.036

TITEL

Profilschnitt

Anlage - Nr.: 2

Sachbearbeiter

gezeichnet

geprüft

Aachen, den

Maßstab d. Länge

Maßstab d. Höhe

Hagen

Hoffmann

Nendza

21.07.2026

1:250

1:50

1:50 = 207 / 685 (0.203m)