



Körnungslinie


Klinikstraße, Bochum

Entnahmedatum: 12.06.2026

ausgeführt durch: Lippert

ausgeführt am: 02.07.2026

Arbeitsweise: kombinierte Siebanalyse

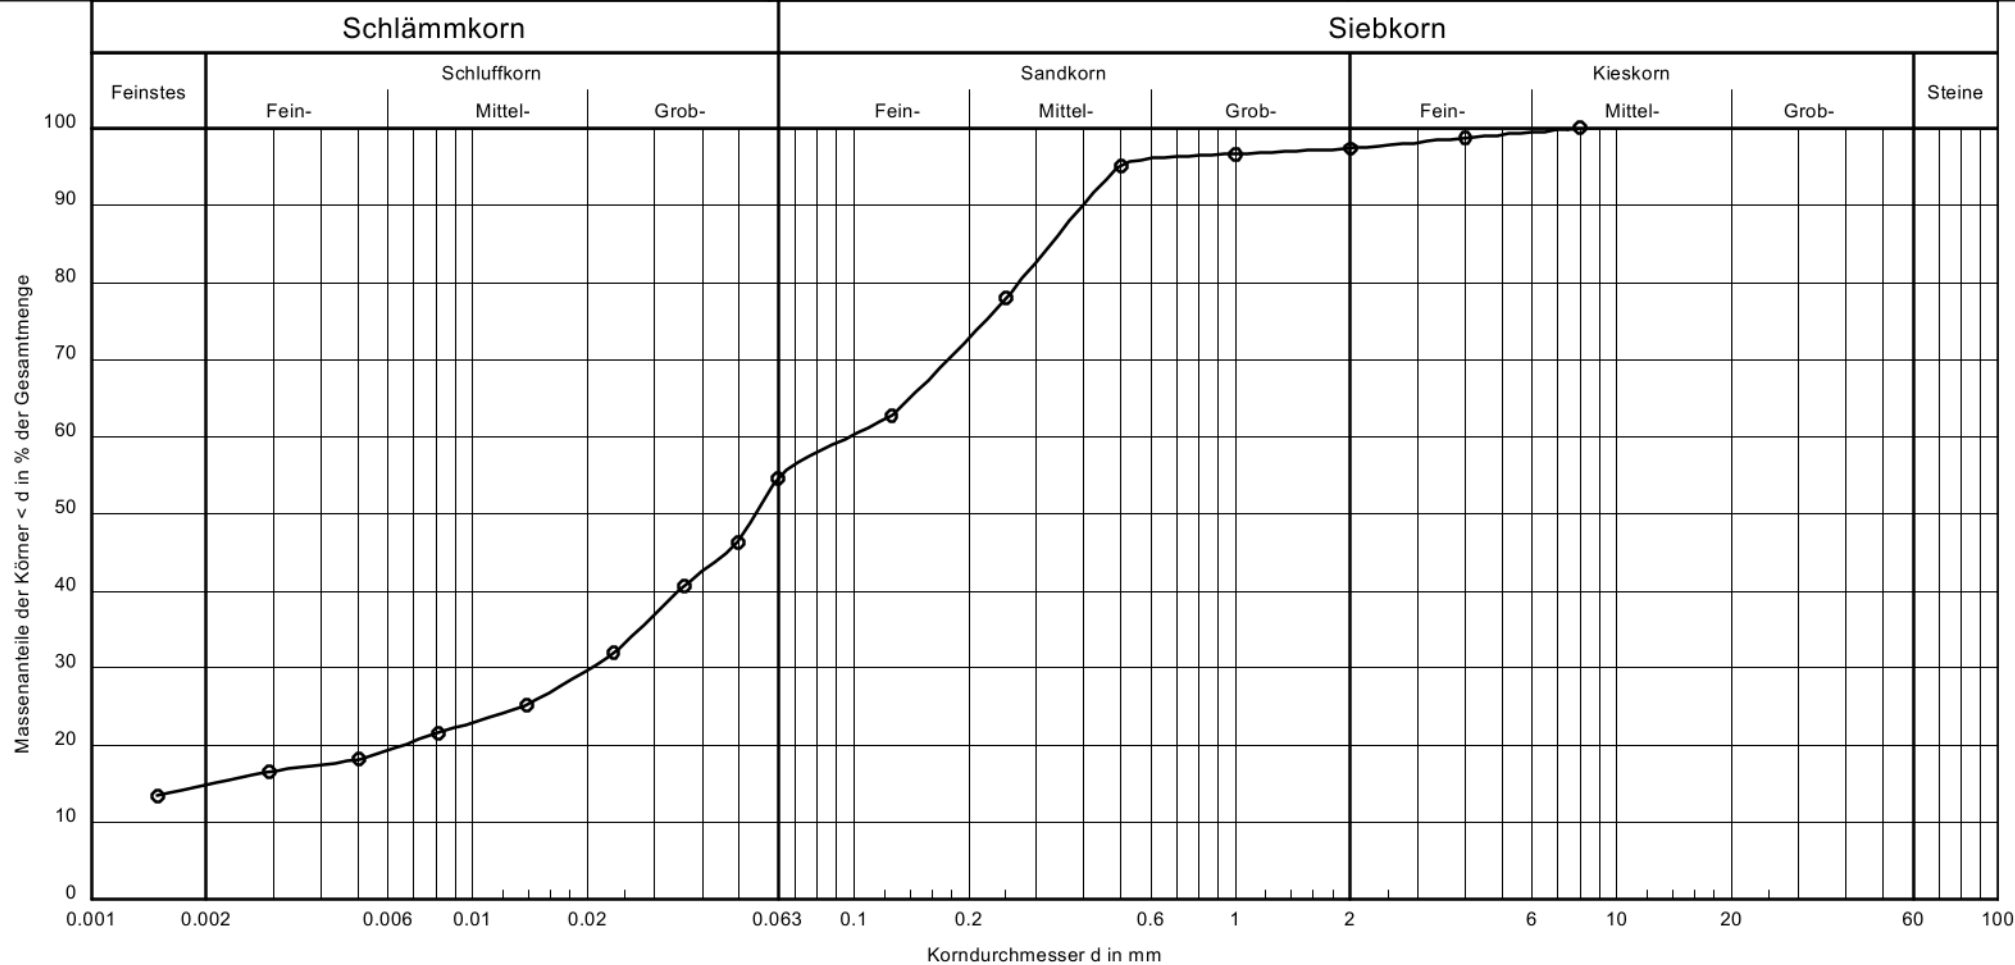

Probenbezeichnung:	KRB 14/5
Entnahmestelle:	KRB 14
Entnahmetiefe:	3,5 - 4,5 m
Art der Entnahme:	gestört
Bodenart:	S, $\bar{u}$, t'
Anteile:	14.9/39.5/43.0/2.7
Bodengruppe:	TL

Bemerkungen:

Projekt-Nr.:
26.036
Anlage: