
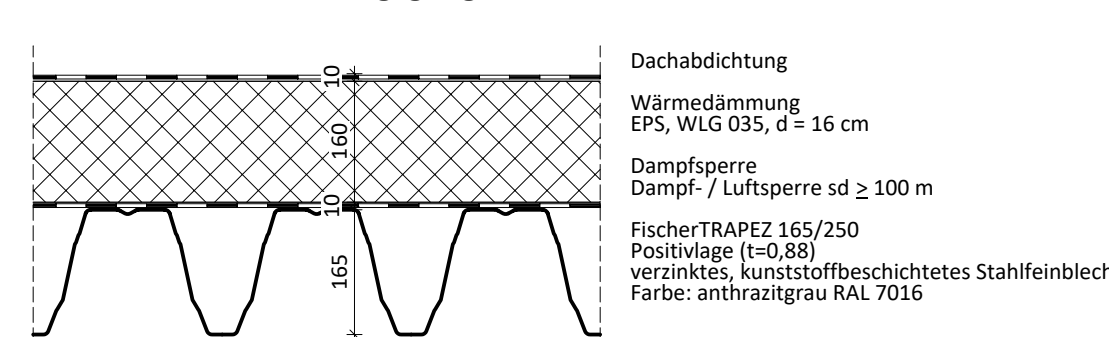
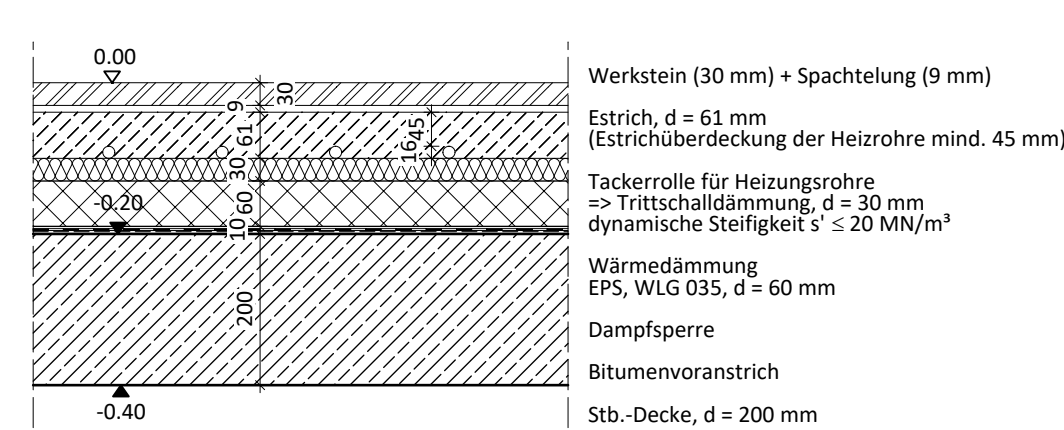
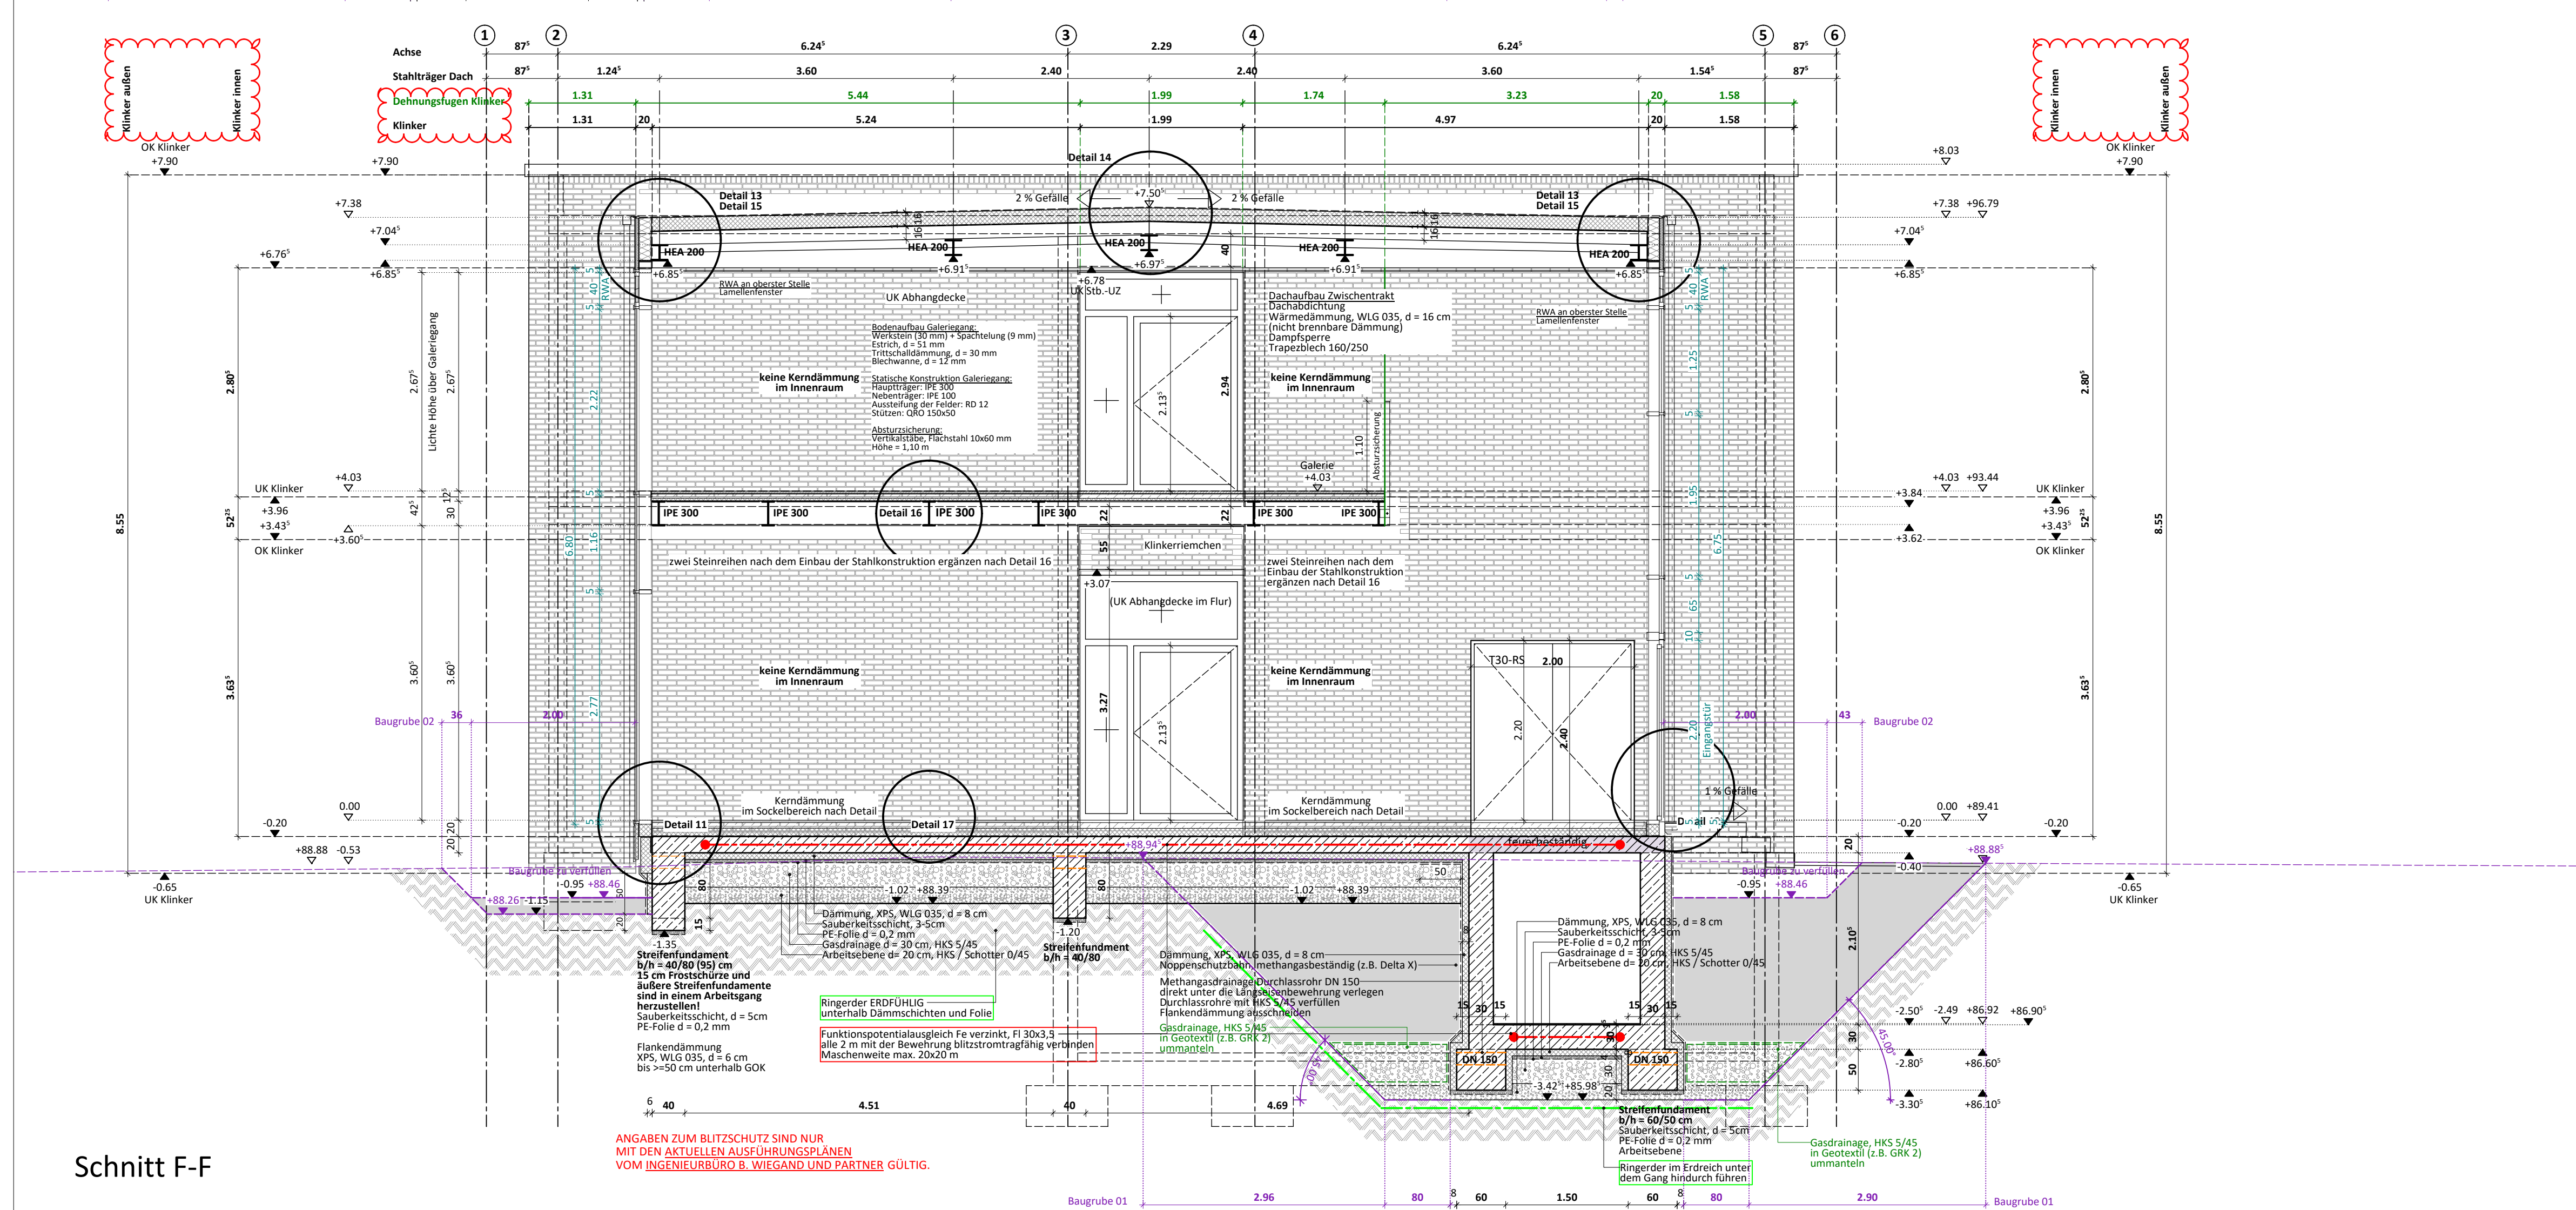


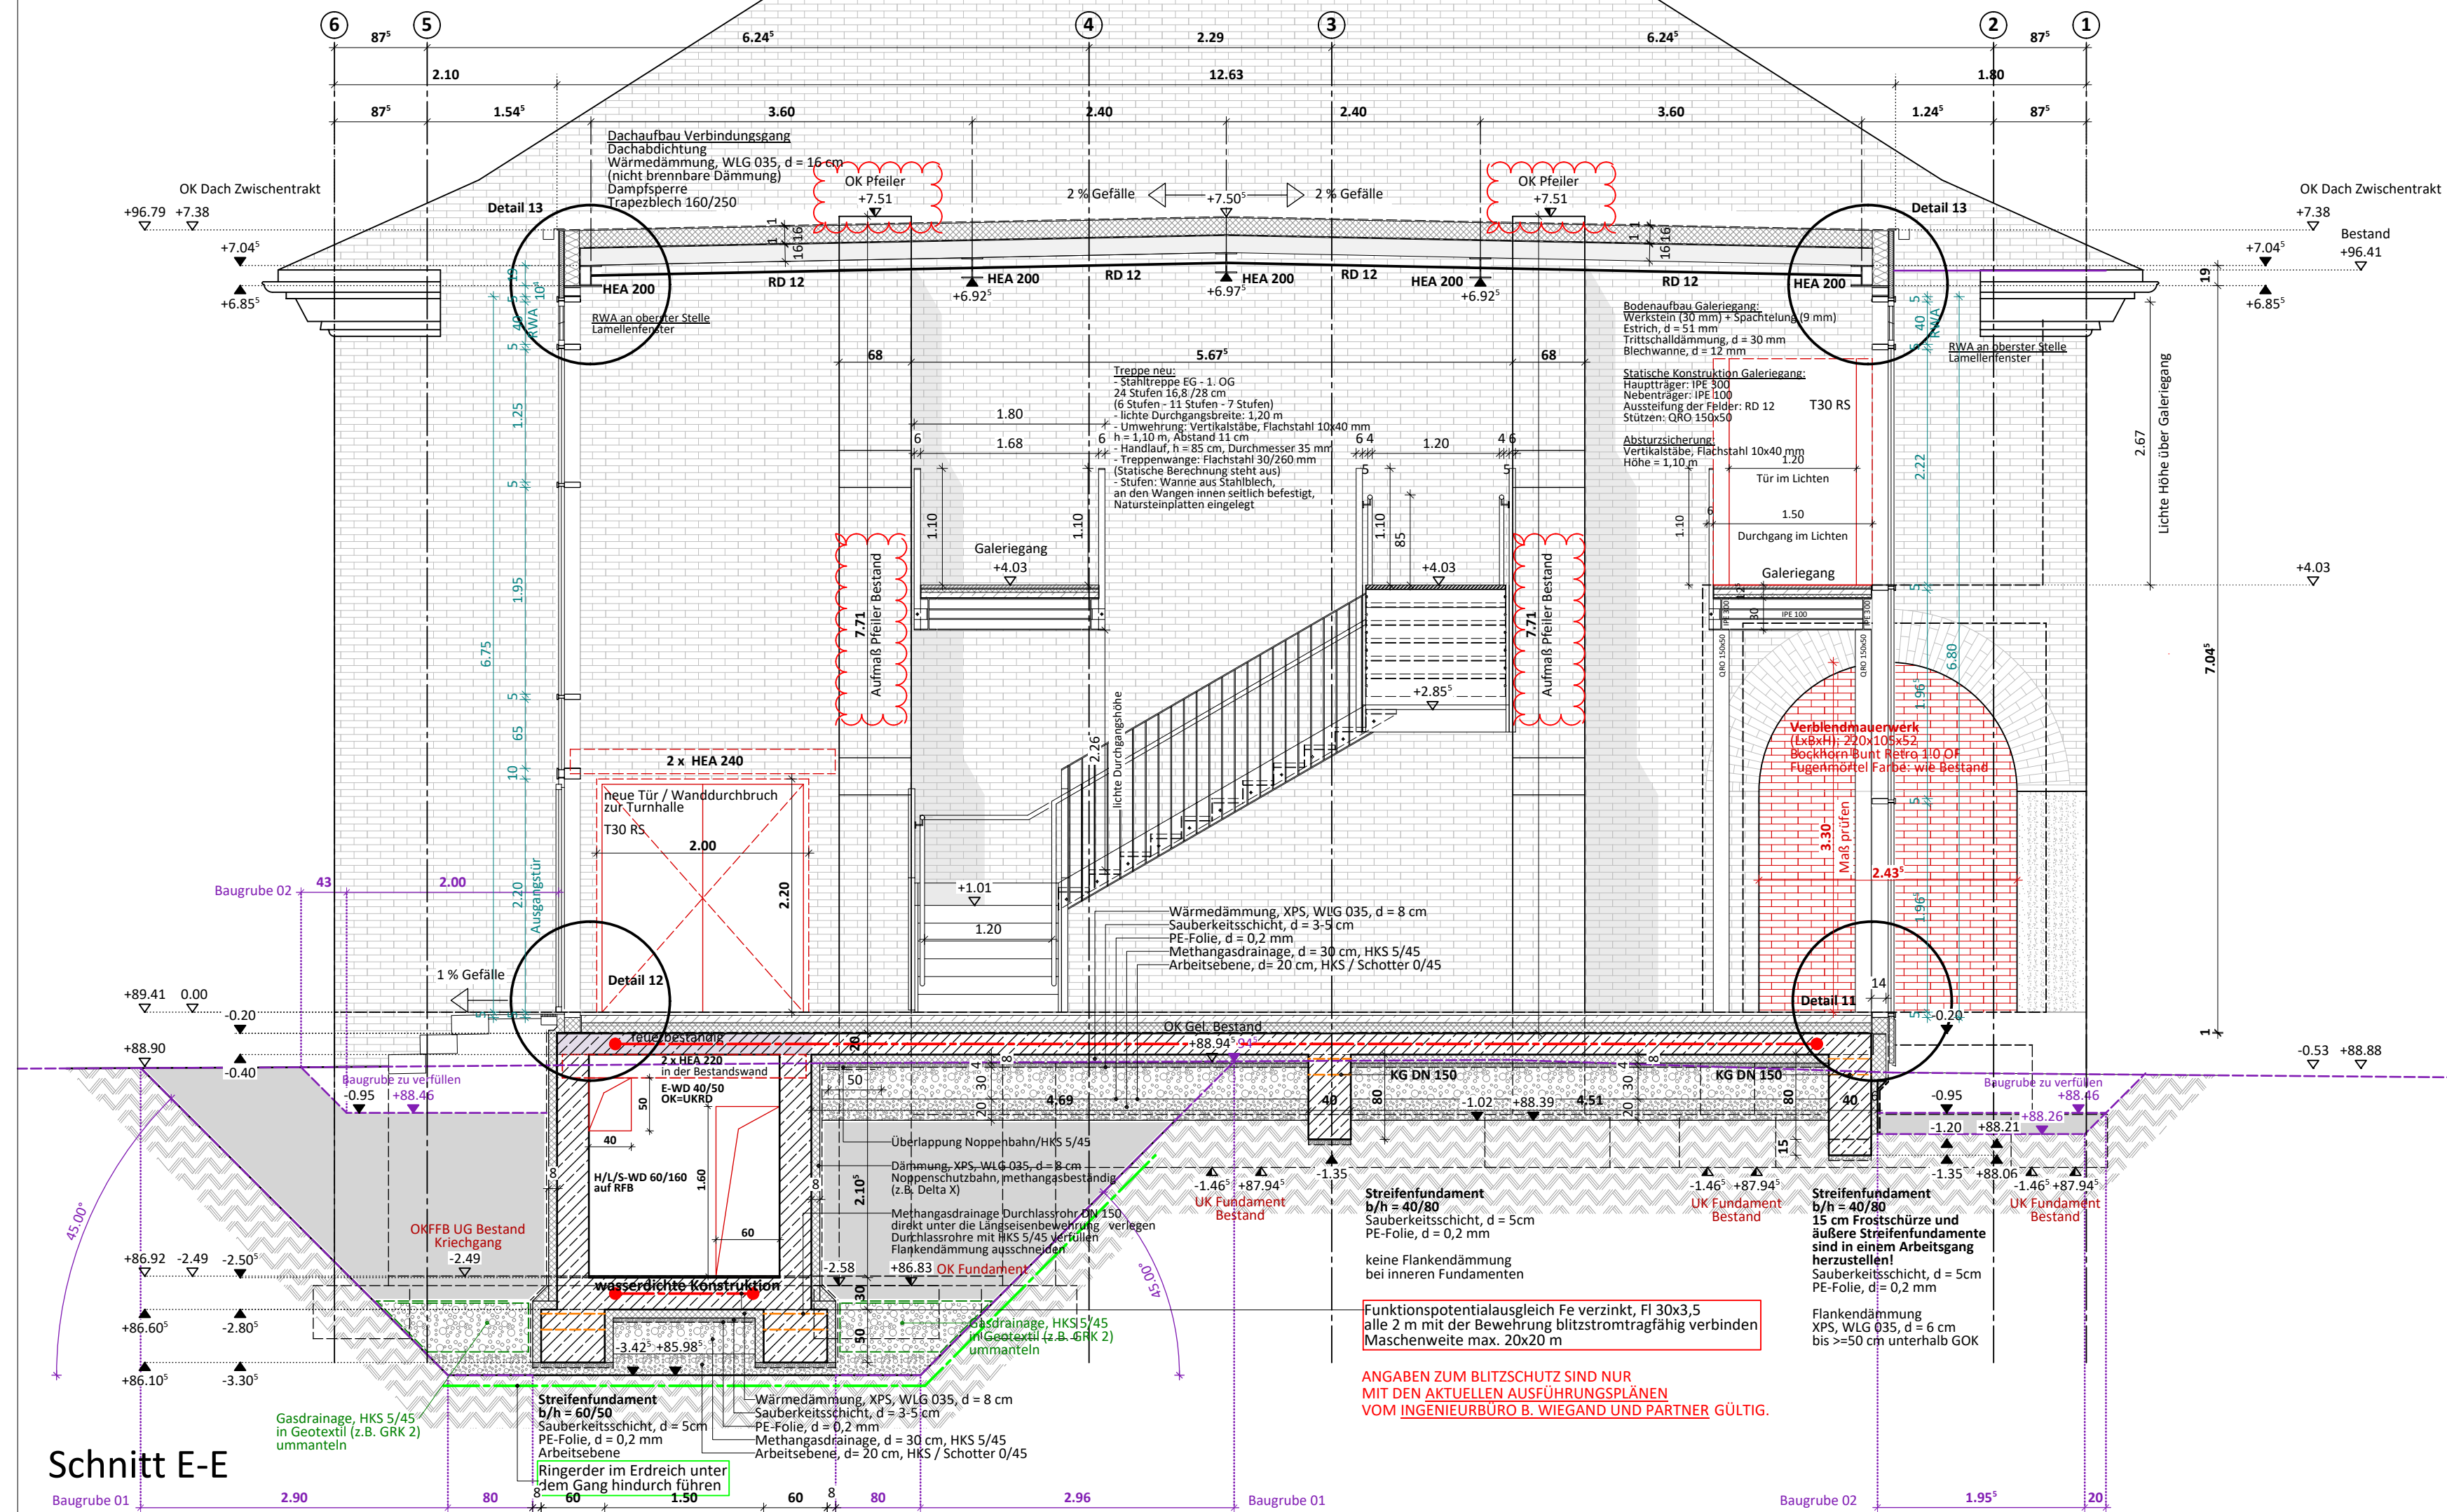

LEGENDE

	BD Bodendurchbruch	OKFFB Oberkante Fertigigungsboden	OKD Oberkante Decke
	DD Deckendurchbruch	OKRFB Oberkante Rohfassungsboden	UKD Unterkante Decke
	PD / BD - KB Kernbohrung	BRH Brüstungshöhe (Mass ü. OKFFB)	
	WD Wanddurchbruch	UZ Unterzug	
		ÜZ Überzug	

LEGENDE BRANDSCHUTZ

	Bauart Brandwand	(F)	Feuerlöscher S6 9LE	DS	Dichtschiessende Tür
	feuerbeständig	D5S	Dicht- und selbstschliessende Tür	T30	feuerhemmende Tür
	feuerhemmend	T30RS	feuerhemmende rauchdichte Tür	RS	rauchdichte Tür

LEGENDE TGA-PLANUNG

	Heizung Vorlauf		Zuluftkanal (ZU)		Schmutzwasserleitung
	Heizung Rücklauf		Zuluftkanal (AB)		Lüftungsleitung
			Zuluftkanal Außenluft (AU)		Trinkwasserleitung kalt
			Zuluftkanal Fortluft (FO)		Trinkwasserleitung warm

LEGENDE ELEKTROPLANUNG

	Kabelweg unterhalb der RD	 WD / Brandschott
	Kabelbühne mit Dimensionierung ELT/NT	
	Kabelbühne mit Dimensionierung E30 Ausführung	

1. DIE VORLIEGENDEN AUSFÜHRUNGSPLÄNE SIND AUSSCHLIESSLICH IN VERBINDUNG MIT DEN AKTUELLEN STATIKPLÄNEN, DEM RECHNERISCHEN STANDSICHERHEITSNACHWEIS SOWIE ALLEN AUSFÜHRUNGSPLÄNEN DER BETEILIGTEN FACHPERSONEN GÜLTIG!
2. SÄMTLICHE MASSE SIND VOM UNTERNEHMEN EIGENVERANTWORTLICH AUF IHRE RICHTIGKEIT ZU ÜBERPRÜFEN UND GEBEHEBENFALLS VOR ORT ZU MESSEN. UNSTIMMIGKEITEN SIND UMGEBEND BEI DER ÖRTLICHEN BAULEITUNG UND DEM STATIKER ANZEIGEN.
3. DIE AUSFÜHRUNGSPLÄNE SIND NUR IM ZUSAMMENHANG MIT DER STATIK UND DER PRÜFUNG DES TRAGWERKS GÜLTIG. DIESES GILT FÜR ALLE AUS DER STATIK UND DEM BRANDSCHUTZ SIND ZWINGEND ZU BERÜCKSICHTIGEN.

AUSFÜHRUNG

Planinhalt:		Neubau OGS Schnitte E-E, F-F	
	erstellt am:	gez.:	Maßstab: Plan-Nr. / Index
	15.10.2024	O. Bagaev	1:50 BA2_07 Index G
Index	geändert am:	gez.:	Änderung / Ergänzung:
A	26.09.2024	O. Bagaev	Höhenlage der Substratschicht für die bodengebundene Fassadenbegrünung geändert
B	27.01.2025	O. Bagaev	Ergänzung der Angaben: Statik vom 24.10.2024 Baugrundgutachten vom 22.08.2024, Gasdrainage vom 30.08.2024 Angaben zu Bestandsfundamenten / Suchschürfe vom 27.01.2025
C	05.06.2025	J. Fiedler	FREIGABESTAND FÜR SCHAL-/BEWEHRUNGSPLÄNE
D	26.06.2025	O. Bagaev	Änderungen Rohbau mit Revisionswolken
E	29.10.2025	O. Bagaev	Bauchse ergänzt
F	11.02.2026	O. Bagaev	Die inneren Streifenfundamente sind ohne Frostschürze zu erstellen. Methangasdrainage DN 150, Aufbau unter Bodenplatte ergänzt. Ergänzung der Angaben: Ingenieurbüro BWP Erdschanlage vom 06.02.2026
G	14.08.2026	O. Sinder	1) Konkretisierung Klinkerarbeiten 2) Ergänzung Dehnungsfugen in der Klinkerschicht

BAUVORHABEN

Brandschutztechnische Sanierung und Erweiterung
Paul-Dohrmann-Schule
Hiltroper Straße 53
44807 Bochum

BAUHERR

Stadt Bochum
- Zentrale Dienste -
Technisches Gebäudemanagement
Universitätsstraße 43-49
44789 Bochum

Datum: _____ Unterschrift: _____

ARCHITEKT / ENTWURFSVERFASSER

Architekturbüroetting - Am Schultenhof 29 - 44149 Dortmund
 Am Schultenhof 29, 44149 Dortmund
 Tel. 0231/18901180 - Mobil 0178/6353732
 E-Mail: architekturbueroetting@t-online.de

Datum: _____ Unterschrift: _____