
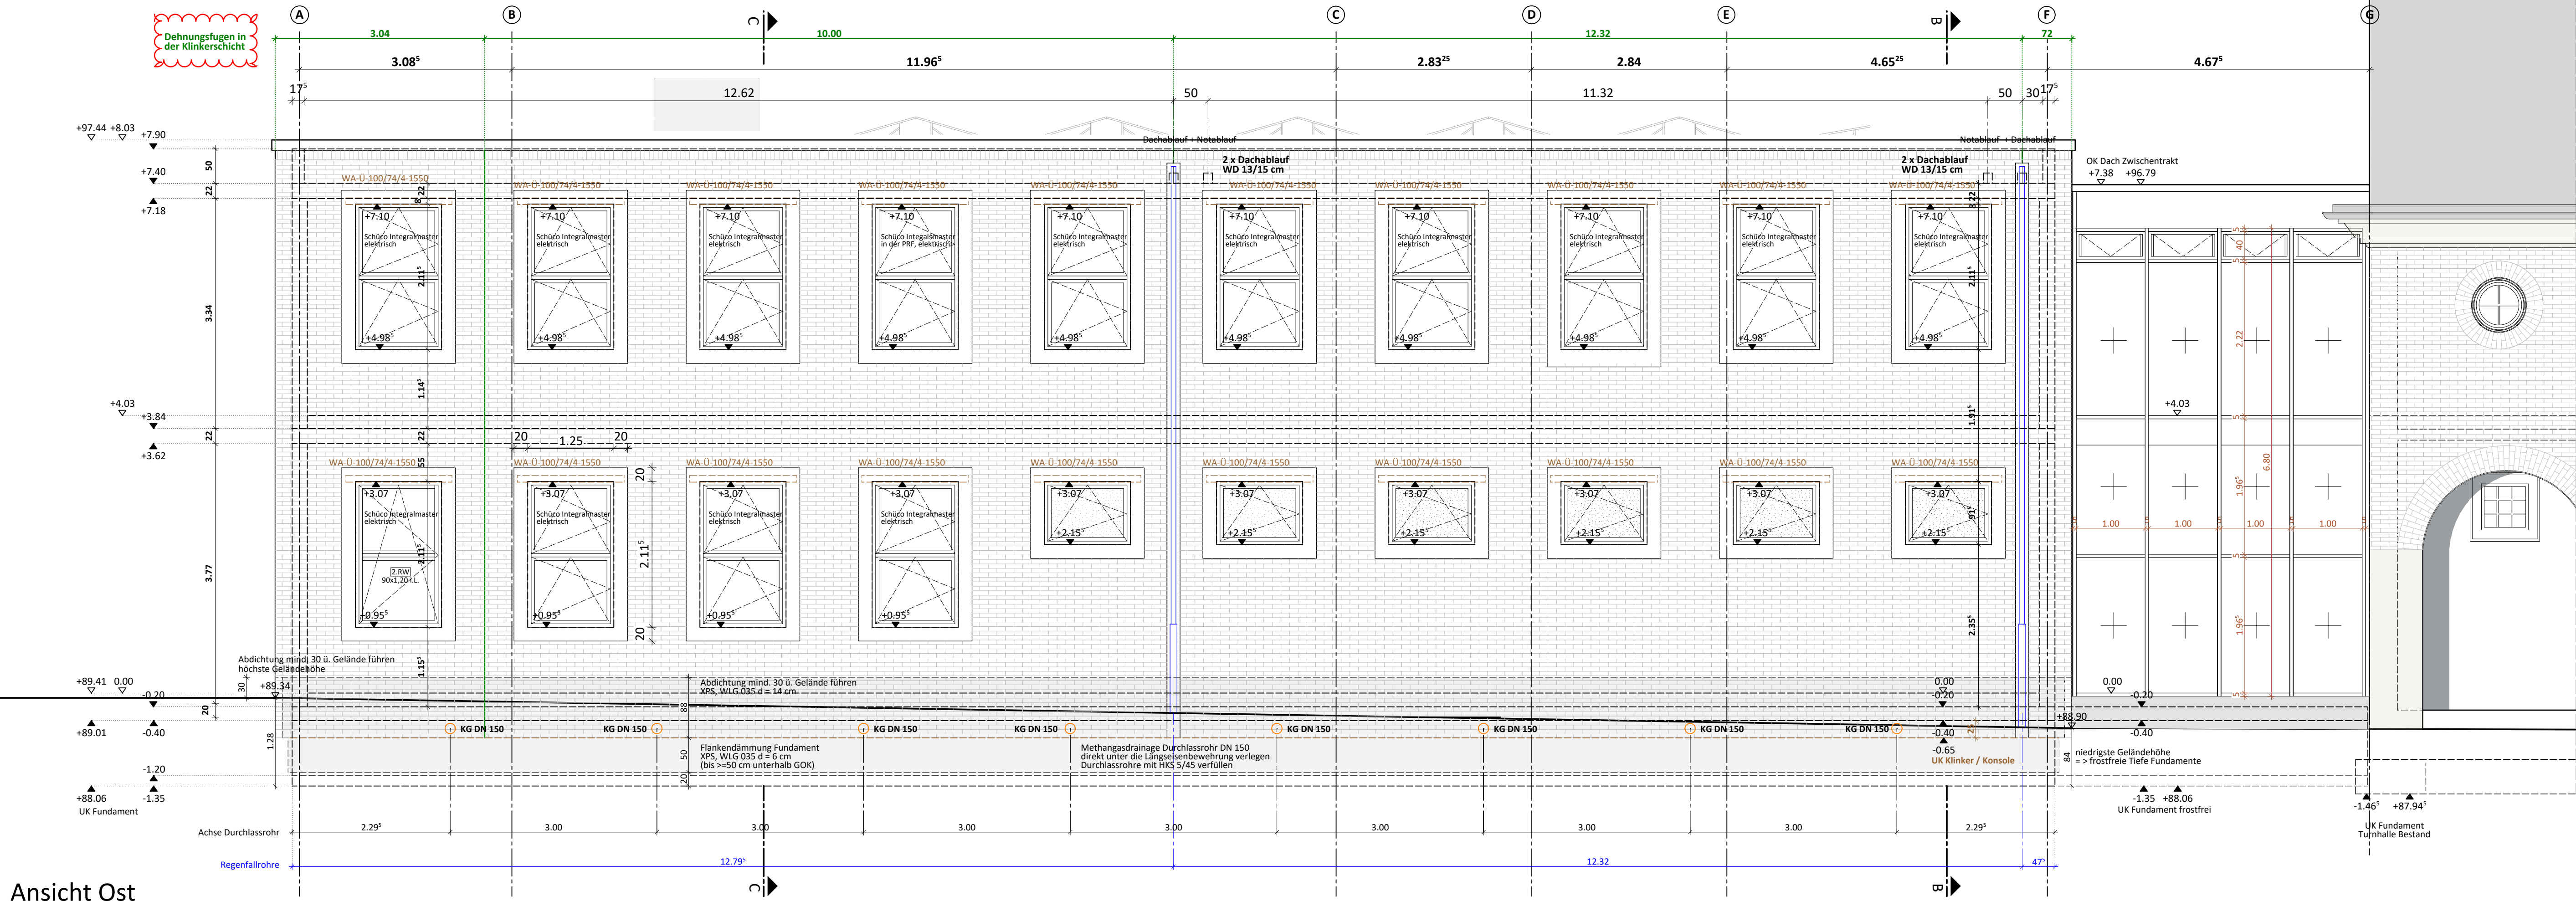


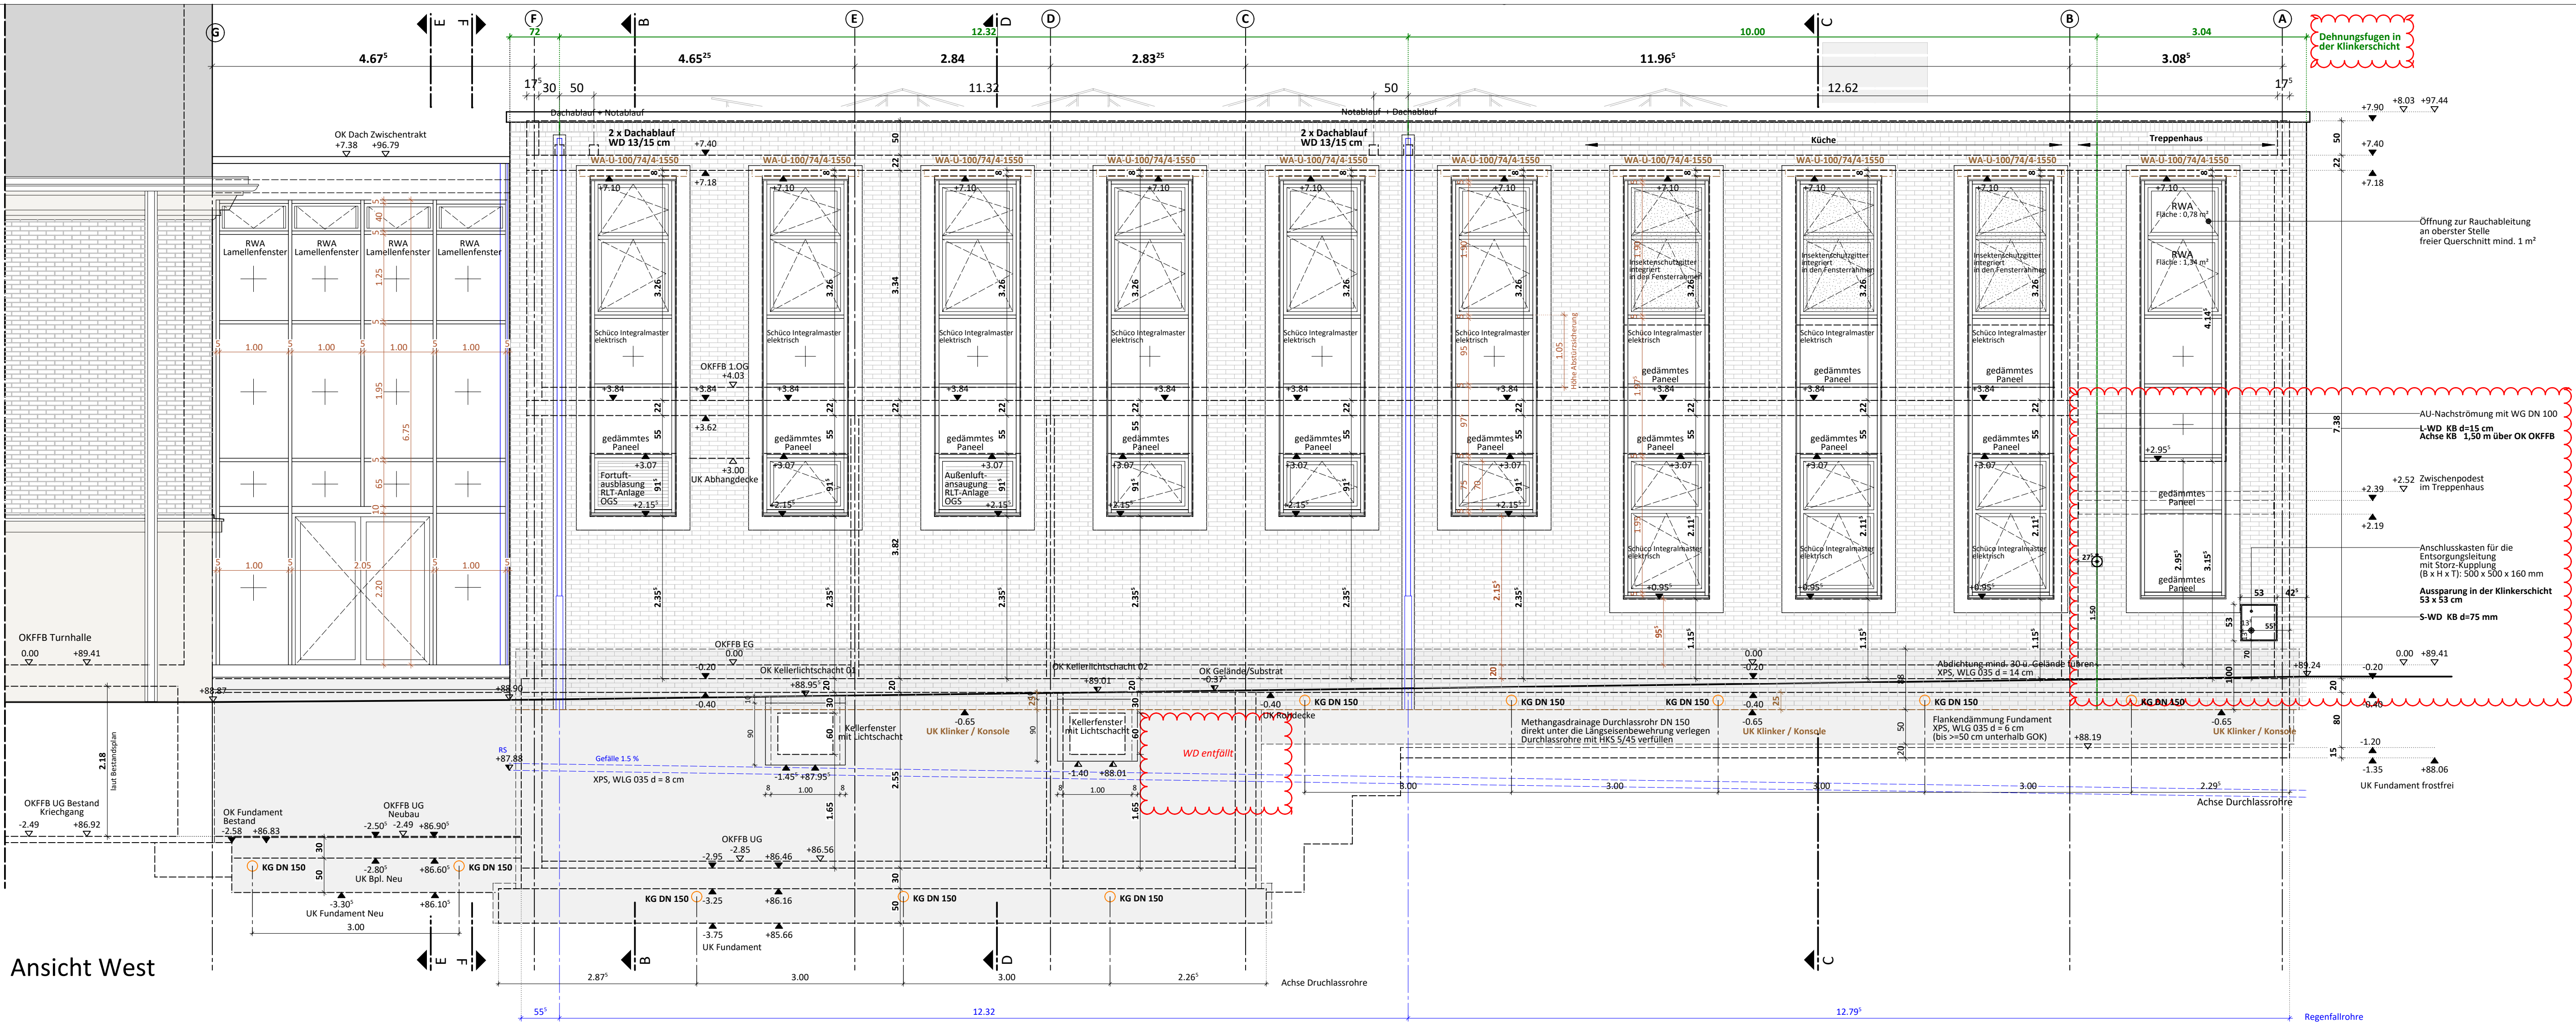

LEGENDE

	BD Bodendurchbruch		OKFFB Oberkante Fertigfussboden		OKD Oberkante Decke
	DD Deckendurchbruch		OKRFB Oberkante Rohfussboden		UKD Unterkante Decke
	DD / BD - KB Kernbohrung		BRH Brüstungshöhe (Mass ü. OKFFB)		
	WD Wanddurchbruch		UZ Unterzug		
			ÜZ Überzug		

LEGENDE BRANDSCHUTZ

	Bauart Brandwand		F Feuerlöscher S6 9LE		DS Dichtschiessende Tür
	feuerbeständig		DSS Dicht- und selbstschließende Tür		T30 feuerhemmende Tür
	feuerhemmend		T30RS feuerhemmende rauchdichte Tür		RS rauchdichte Tür

LEGENDE TGA-PLANUNG

	Heizung Vorlauf		Zuluftkanal (ZU)		Schmutzwasserleitung
	Heizung Rücklauf		Zuluftkanal (AB)		Lüftungsleitung
			Zuluftkanal Außenluft (AU)		Trinkwasserleitung kalt
			Zuluftkanal Fortluft (FO)		Trinkwasserleitung warm
	AB Tellerventil				
	TSD Telefoneschalldämpfer				
	Konstant-Volumenstromregler				
	Brandschutzklappe (BSK)				

LEGENDE ELEKTROPLANUNG

	Kabelweg unterhalb der RD		WD / Brandschott
	Kabelbühne mit Dimensionierung ELT/NT		
	Kabelbühne mit Dimensionierung E30 Ausführung		

1. DIE VORLIEGENDEN AUSFÜHRUNGSPLÄNE SIND AUSSCHLIESSLICH IN VERBINDUNG MIT DEN AKTUELLEN STATIKPLÄNEN, DEM RECHNERISCHEN STANDSICHERHEITSNACHWEIS SOWIE ALLEN AUSFÜHRUNGSPLÄNEN DER BETEILIGTEN FACHPLÄNER GÜLTIG!

2. SÄMTLICHE MASSE SIND VOM UNTERNEHMER EIGENVERANTWORTLICH AUF IHRE RICHTIGKEIT ZU ÜBERPRÜFEN UND GEBEHEBENFALLS VOR ORT ZU MESSEN. UNSTIMMIGKEITEN SIND UMGEHEND BEI DER ÖRTLICHEN BAULEITUNG UND DEM STATIKER ANZUZEIGEN.

3. DIE AUSFÜHRUNGSPLÄNE SIND NUR IM ZUSAMMENHANG MIT DER STATIK UND DER PRÜFUNG DES BRANDSCHUTZES GÜLTIG. DIE ANMERKUNGEN AUS DER STATIK UND DEM BRANDSCHUTZ SIND ZWINGEND ZU BERÜCKSICHTIGEN.

AUSFÜHRUNG

Planinhalt:	erstellt am:	gez.:	Maßstab:	Plan-Nr. / Index
	28.06.2024	O. Bagaev	1:50	BA2_AP_09_Index H

Index geändert am:	gez.:	Änderung / Ergänzung:
A	26.09.2024	O. Bagaev Höhenlage der Substratschicht für die bodengebundene Fassadenbegrünung geändert
B	05.06.2025	J. Fiedler FREIGABESTAND FÜR SCHAL-/BEWEHRUNGSPLÄNE
C	26.06.2025	O. Bagaev Änderungen Rohbau mit Revisionswolken
D	29.10.2025	O. Bagaev Bauachsen ergänzt 2 Kellerlichtschächte ergänzt
E	11.02.2026	O. Bagaev Methangasdrainage DN 150 durch Fundamente.
F	24.02.2026	O. Bagaev Ergänzung Höhenangabe Mauerdurchführung für das Leerrohr zum Fettscheider
G	18.03.2026	O. Bagaev Ergänzung Höhenangabe Kellerlichtschächte Ansicht West
H	18.06.2026	O. Bagaev 1) Ergänzung KB für Zuluft im Technikraum für Fettscheider und Kernbohrung für Anschlusskasten für Fettscheider 2) Ergänzung Dehnungsfugen Klinkerschicht

BAUVORHABEN

Brandschutztechnische Sanierung und Erweiterung
Paul-Dohrmann-Schule
Hiltroper Straße 53
44807 Bochum

BAUHERR

Stadt Bochum
- Zentrale Dienste -
Technisches Gebäudemanagement
Universitätsstraße 43-49
44789 Bochum

Datum: _____ Unterschrift: _____

ARCHITEKT / ENTWURFSVERFASSER

Architekturbüroetting - Am Schultenhof 29 - 44149 Dortmund
Am Schultenhof 29, 44149 Dortmund
Tel. 0231/18901180 - Mobil 0178/6353732
E-Mail: architekturbueroetting@t-online.de

Datum: _____ Unterschrift: _____