


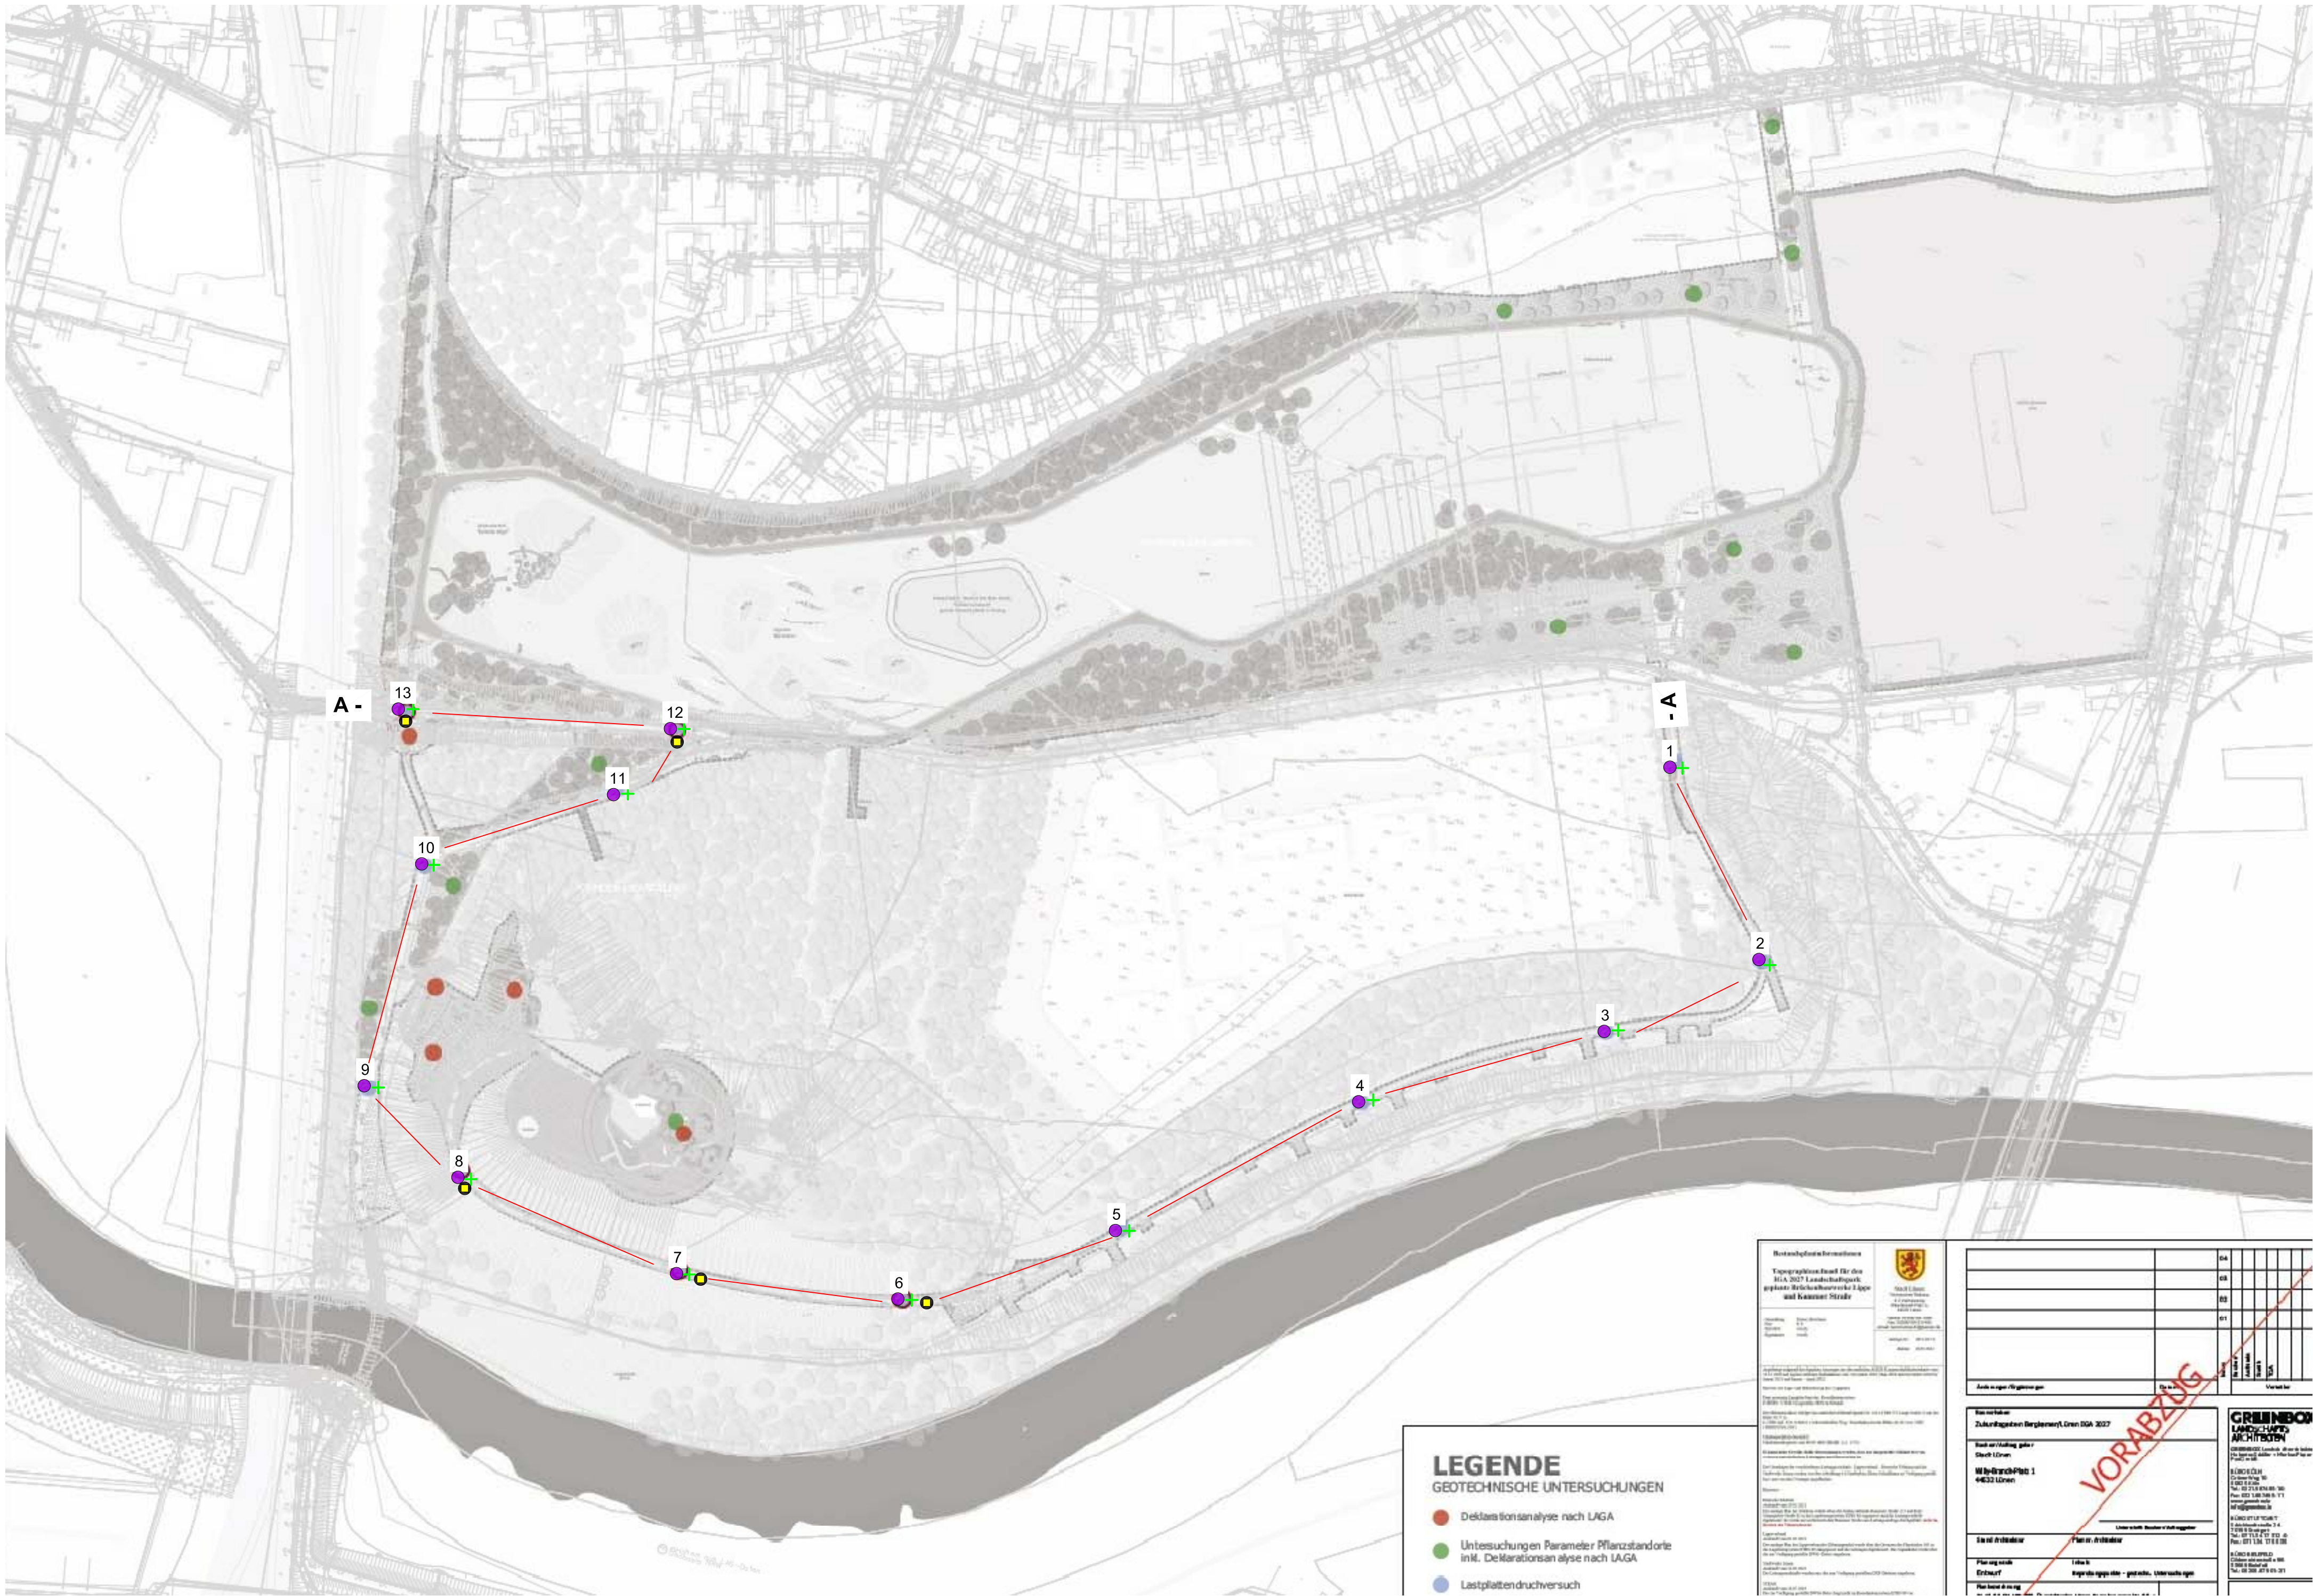

Legende:

- Rammkernsondierungen
- + Rammsondierungen mit mittelschwerem Gerät
- dynamische Lastplattendruckversuche

zusätzliche Eintragungen:				
GR GRUNDBAUINSTITUT BIEDEBACH Hellerstraße 21 44229 Dortmund E-Mail: info@gbdo.de Telefon: 0231/880872- 0 Telefax: 0231/880872-29				
Stadt Lünen, Entwicklung des ehemaligen Bergwerkareals Viktoria I/II in Lünen				Bearb.-Nr. 2831/A
Lageplan (befestigte Flächen)				Anlage-Nr. 2/1
Bearbeiter	Zeichner(in)	Datum	Längenmaßstab	Höhenmaßstab
CB	Kö.	09.12.2022	1:2000	-----